


ŘEZA-A
1:50

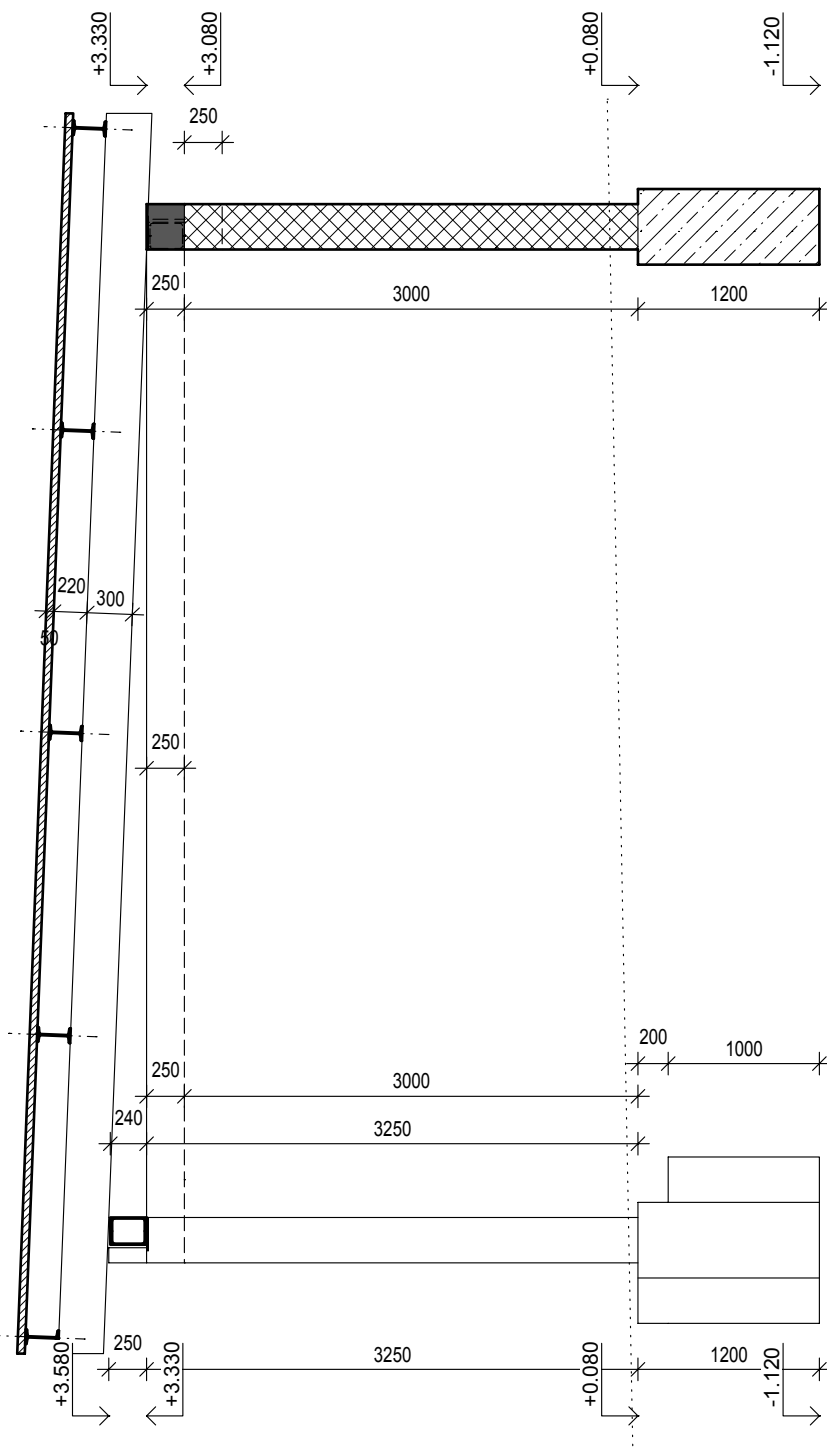

LEGENDA:

- ŽELEZOBETONOVÁ MONOLITICKÁ KONSTRUKCE DO BETONOVÝCH TVÁRNIC V PŮDORYSNÉM ŘEZU
- ŽELEZOBETONOVÁ MONOLITICKÁ KONSTRUKCE VE SKLOPENÉM ŘEZU
- NOSNÉ ZDIVO V PŮDORYSNÉM ŘEZU
- NOSNÉ ZDIVO VE SKLOPENÉM ŘEZU
- PROSTÝ BETON VE SKLOPENÉM ŘEZU

POZNÁMKY:

- POČET A UMÍSTĚNÍ PROSTUPŮ SE UPŘESNÍ PODLE STAVEBNÍ ČÁSTI PROJEKTU A PROJEKTU JEDNOTLIVÝCH PROFESÍ.
- VŠECHNY ÚPRAVY A KONSTRUKCE VYSKYTUJÍCÍ SE V OKOLÍ ŽELEZOBETONŮ JSOU UVEDENY VE STAVEBNÍ ČÁSTI DOKUMENTACE.
- PŘI PROVÁDĚNÍ NOSNÝCH KONSTRUKCÍ POUŽÍVAT I VÝKRESY STAVEBNÍ ČÁSTI DOKUMENTACE A VÝKRESY VŠECH PROFESÍ.

PROSTUPY A VEDENÍ INSTALACÍ:

PROSTUPY A VEDENÍ INSTALACÍ JSOU UVEDENY V PROJEKTECH JEDNOTLIVÝCH PROFESÍ. PŘI PROVÁDĚNÍ BETONOVÝCH KONSTRUKCÍ JE VŽDY NUTNÁ KOORDINACE S TĚMITO PROJEKTY. PRVKY PRO VEDENÍ ELEKTROINSTALACÍ V BETONOVÝCH KONSTRUKCÍCH JE NEZBYTNÉ UMÍSTĚNÍ PODLE PROJEKTU INSTALACÍ. CHRÁNICÍKY A TRUBKOVÁNÍ PRO ULOŽENÍ ELEKTROVODŮ BUDOU VKLÁDÁNY DO BEDNĚNÍ A BUDOU PROVEDENY DLE VÝKRESŮ PROSTUPŮ V DÍLE ARCHITEKTONICKÉ A STAVEBNÉ TECHNICKÉ ŘEŠENÍ.

TENTO VÝKRES NENAHAZUJE VÝROBNÍ DOKUMENTACI. VÝROBNÍ DOKUMENTACI JE NUTNO ZPRACOVAT PODLE PROPOZIC TOHOTO VÝKRESU A STAVEBNÍ ČÁSTI DOKUMENTACE.

Slepá 308 541 01 Trutnov 491 005 063		datum: 09.2016	
zodpovědný projektant: ING. HYNEK STIEHL		měřítko: 1:50	
vypracoval: ING. MICHAELA ŠIMKOVÁ		formát: 4x A4	
stavebník: MĚSTO TRUTNOV, SLOVANSKÉ NÁMĚSTÍ 165, TRUTNOV 541116		číslo zakázky: 1874/16	
ROZŠÍŘENÍ SBĚRNÉHO DVORA TRUTNOV - DSM		STAVEBNÉ KONSTRUKČNÍ ŘEŠENÍ	
TVAR SVISLÝCH KONSTRUKCÍ		DPS	
		výkres č. D.1.2.03	