
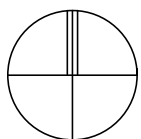


Trutnov - Poříčí

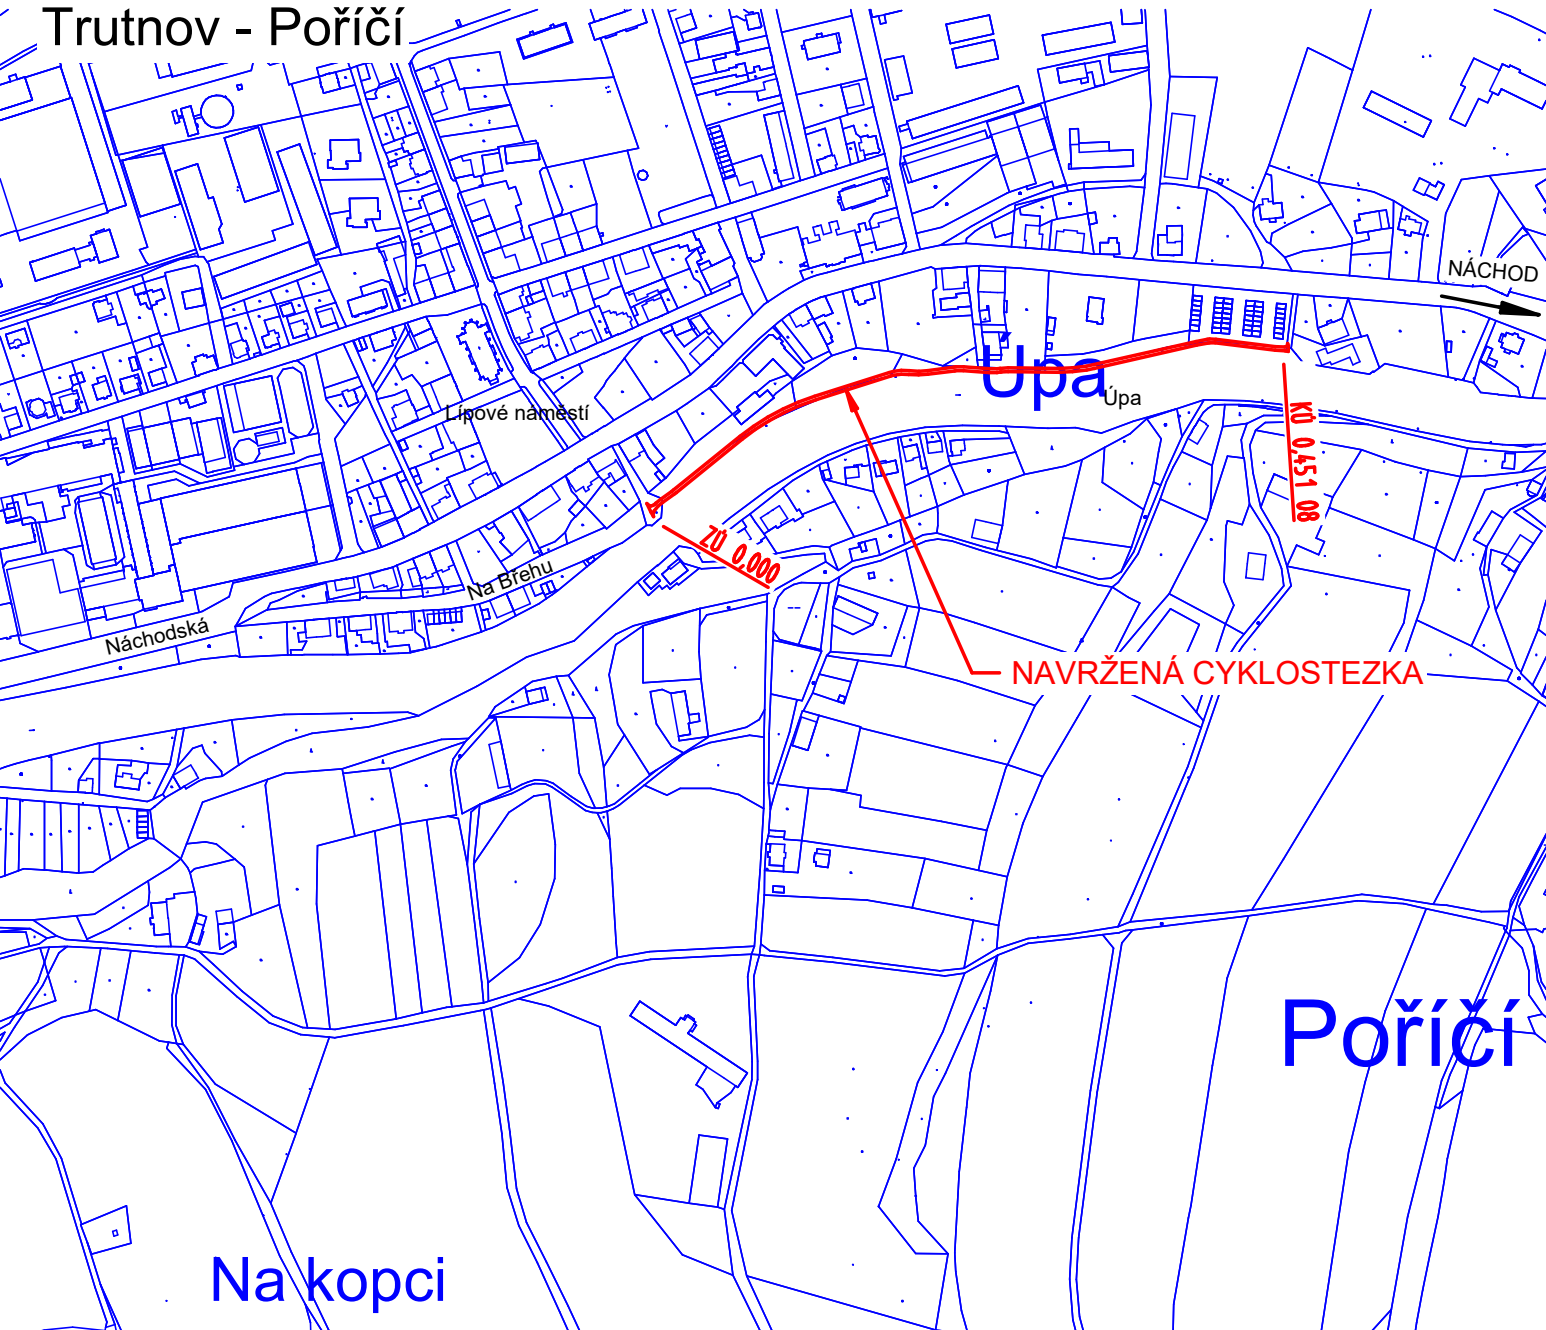

PROJEKTY DOPRAVNÍCH STAVEB		Ing. David Pauzar, Srpnová 171 541 01 Trutnov, tel. 603 919 318	
Zodpovědný projektant Ing. David Pauzar		Datum 06.2018	
Vypracoval Ing. David Pauzar		Stupeň PD DPS	
Akce Cyklostezka Trutnov - Poříčí úsek od vodáckého mostu po Bílou lávku			Formát A4 1
Investor Město Trutnov Slovanské náměstí 165, 541 01 Trutnov		Číslo zakázky 31-2016	Paré
Výkres SITUACE ŠIRŠÍCH VZTAHŮ		Měřítko 1:5000	Číslo výkresu B.1