




ZÁBRADLÍ 1 - ROZVINUTÝ POHLED

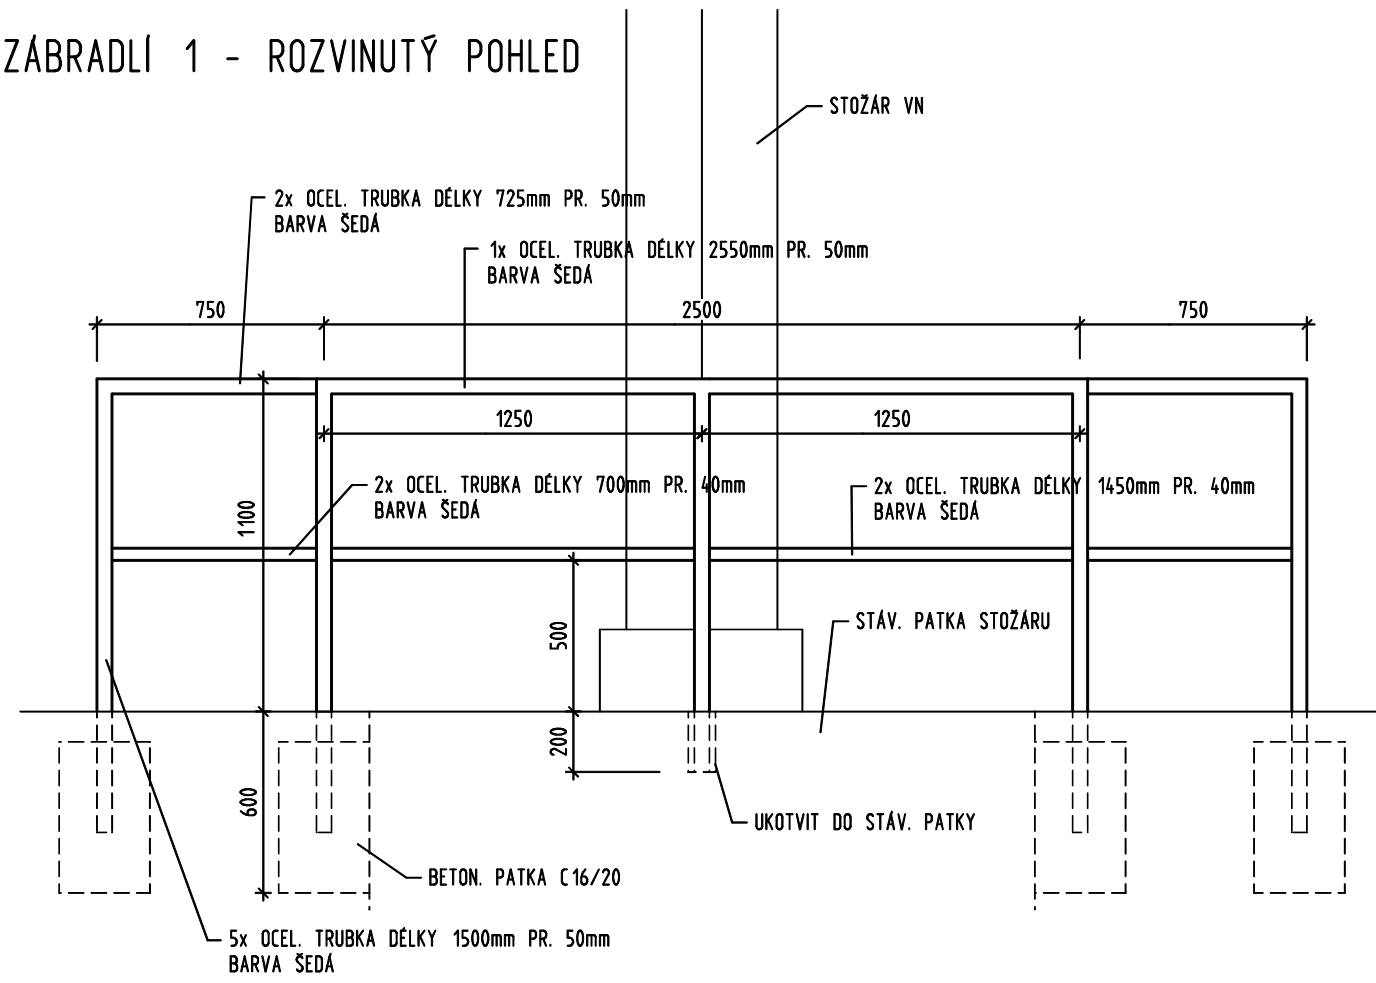

ZÁBRADLÍ 2 - POHLED

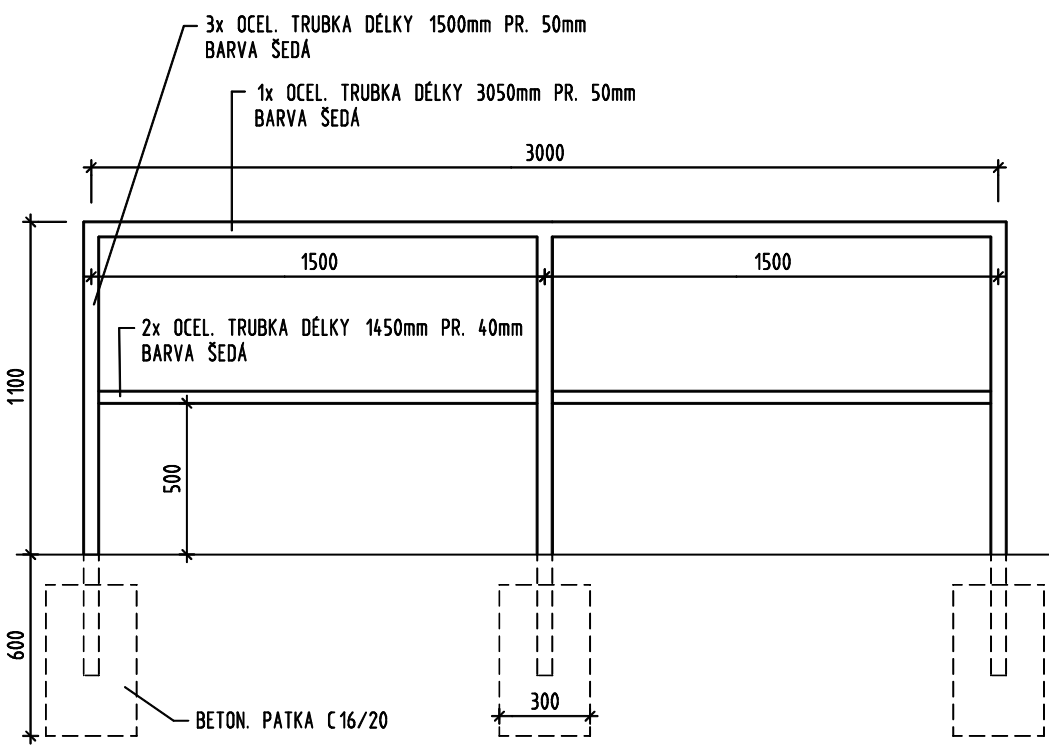

ZÁBRADLÍ 1 - PŮDORYS

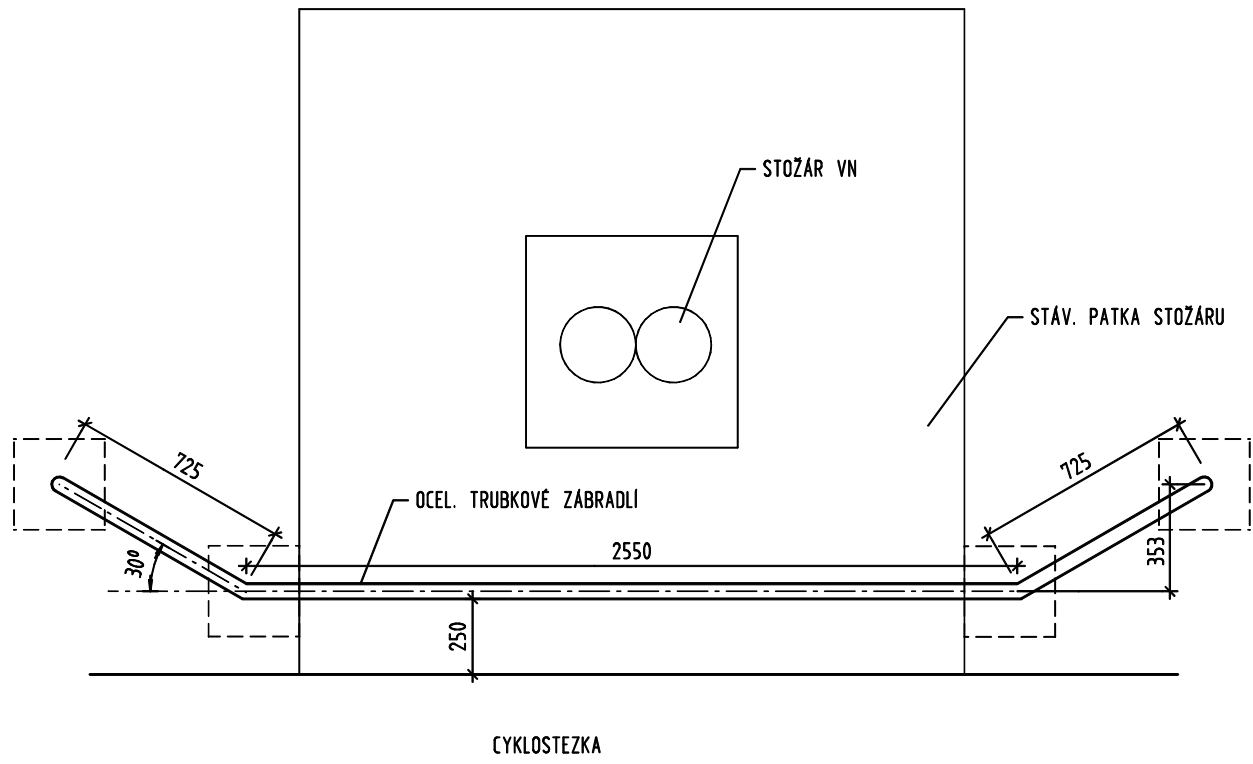

PROJEKTY DOPRAVNÍCH STAVEB		Ing. David Pauzar, Srpnová 171 541 01 Trutnov, tel. 603 919 318	
Zodpovědný projektant		Ing. David Pauzar	Datum 06.2018
Vypracoval		Ing. David Pauzar	Stupeň PD DPS
Akce	Cyklostezka Trutnov - Poříčí úsek od vodáckého mostu po Bílou lávku		Formát A4 2
Investor	Město Trutnov Slovanské náměstí 165, 541 01 Trutnov		Paré Číslo zakázky 31-2016
Výkres	ZÁBRADLÍ		Měřítko 1:25 Číslo výkresu C.7