


PŮDORYS STŘECHY

M 1:50

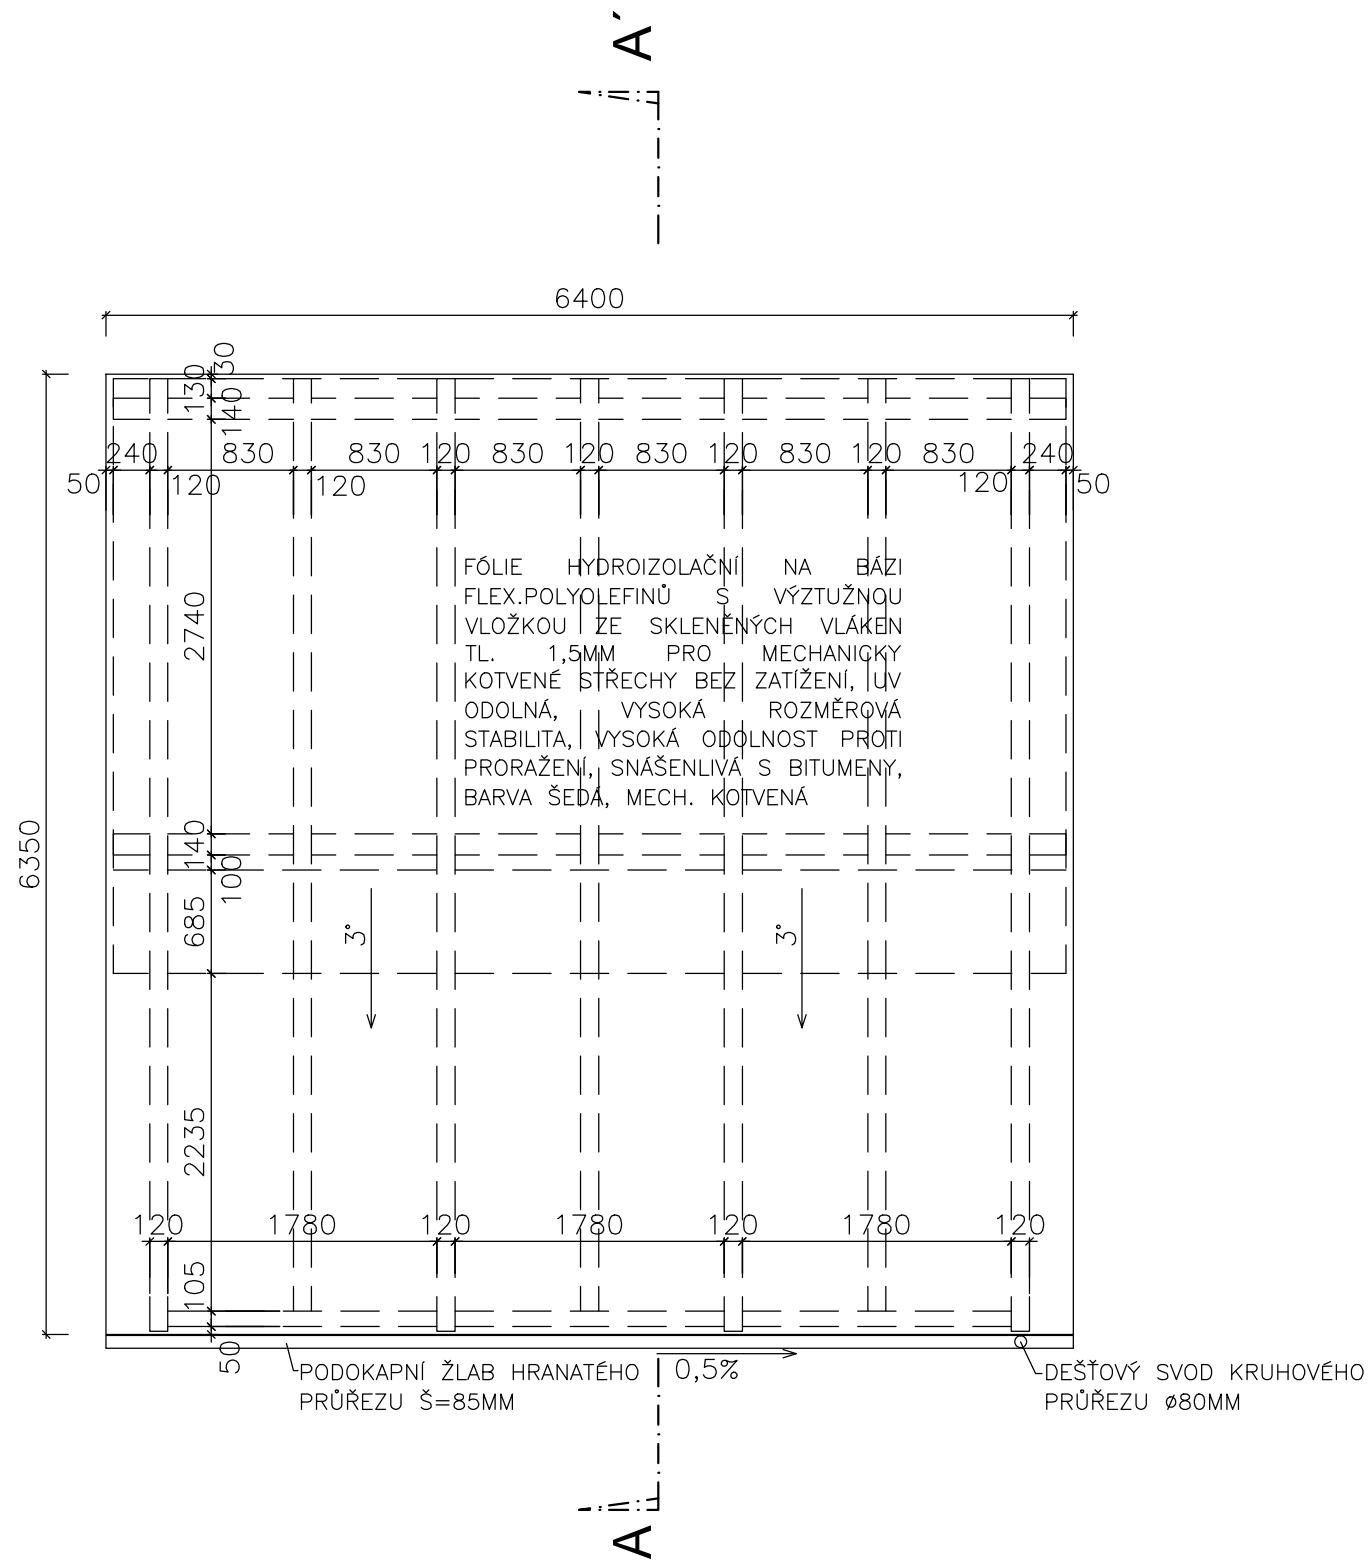

POZNÁMKA:

- 1) VEŠKERÉ KONSTRUKČNÍ DŘEVO JE NAVRŽENO Z PROFILŮ BSH Z EVR.MODŘÍNU  
2) VIDITELNÉ KLEMPÍŘSKÉ PRVKY Z POPLASTOVANÉHO SYSTÉMOVÉHO PLECHU JSOU NAVRŽENY V ŠEDÉ BARVĚ – CO NEJBLIŽE BARVĚ OPLECHOVÁNÍ (PŘEBLIŽNĚ RAL 7005)  
3) PŘÍPADNÉ PROSTUPY STŘECHOU A KLEMPÍŘSKÉ VÝROBKY NAD ÚROVNÍ STŘECHY (UKONČENÍ VZ, ZT, EL) BUDOOU OPATŘENY TYPOVÝMI MANŽETAMI DLE POUŽITÉ STŘEŠNÍ KRYTINY

±0.000 = 506,740 m n.m

ING. JAN KLENČÍK, FIALKOVÁ 456, TRUTNOV 541 02			
PROJEKTANT: ING. JAN KLENČÍK		DATUM: 02/2022	
KONTRÓLOVAL: ING. OLDŘICH HLÍZA		MĚŘÍTKO: 1:50	
INVESTOR: Město Trutnov, Slovanské náměstí 165, 541 01 Trutnov		FORMÁT: 2X A4	
AKCE: VÝSTAVBA HYGIENICKÉHO ZAŘÍZENÍ, PARADRÁHA – TRUTNOV			Č. VÝKRESU
VÝKRES: PŮDORYS STŘECHY		STUPEŇ PD: DUR	D.1.1b.4