


PŮDORYS 1.NP

M 1:50

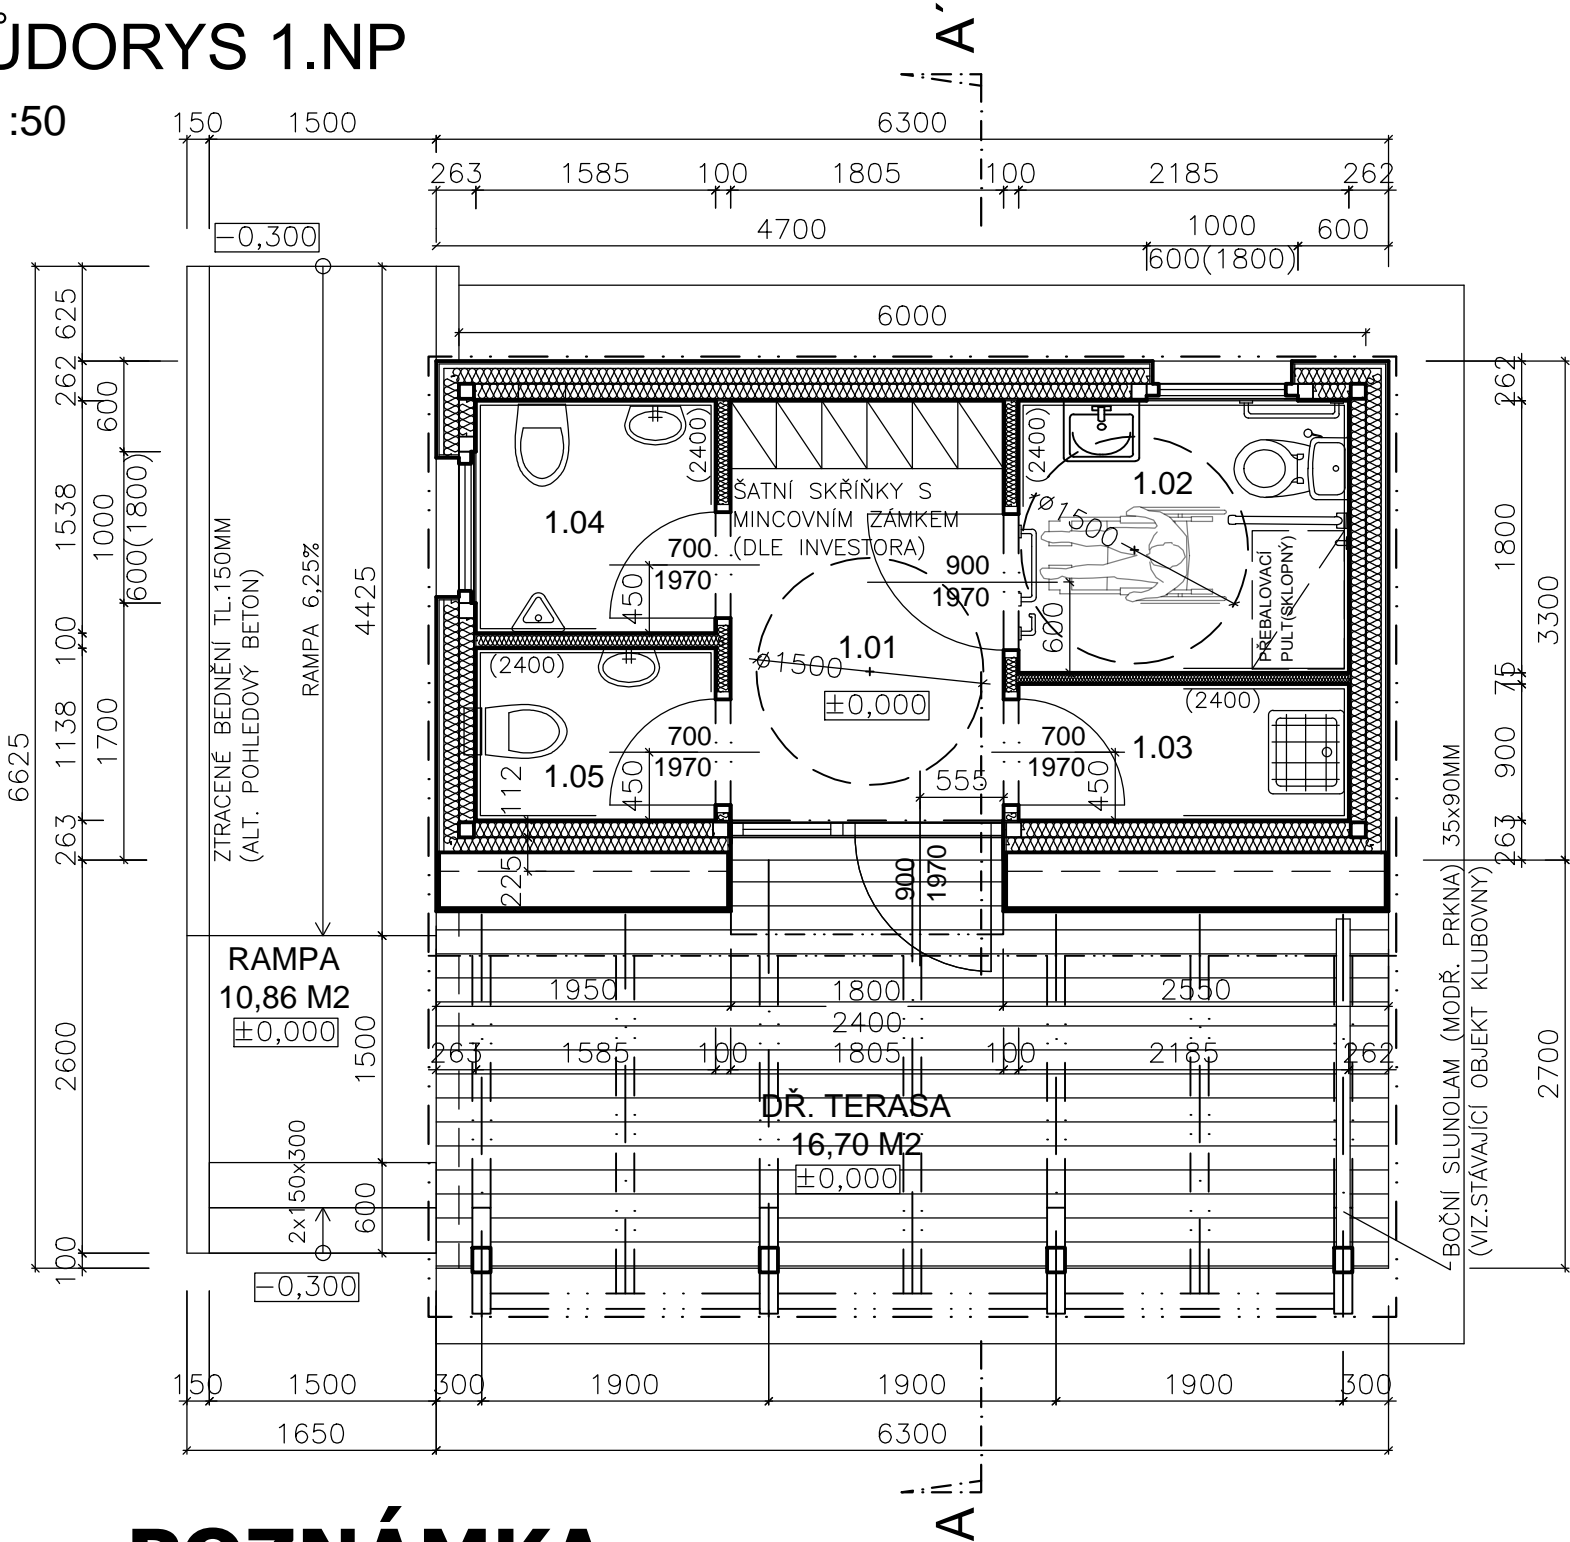

POZNÁMKA:


- 1) VEŠKERÉ KONSTRUKČNÍ DŘEVO JE NAVRŽENO Z PROFILŮ BSH Z EVR.MODŘÍNU
- 2) V EXTERIÉRU JSOU NA OBKLAD POUŽITA PRKNA RHOMBUS 19X96MM (VODOROVNĚ) ZE SIB.MODŘ.
- 3) VNITŘNÍ KERAMICKÝ OBKLAD STĚN DLE VÝBĚRU INVESTORA, DO VÝŠKY 2400MM
- 4) NUCENÉ ODVĚTRÁNÍ VŠECH PROSTOR ZAJIŠTĚNO POMOCÍ EL. VENTILÁTORU (TICHÝ VENTILÁTOR) NA FASÁDU/STŘECHU, ODVĚTRÁVACÍ POTRUBÍ ZAJISTIT PROTI KONDENZACI – NAPŘ. SKLONEM
- 5) NIVELETA UPRAVENÉHO TERÉNU BUDE PŘI VÝSTAVBĚ UPŘESNĚNA DLE SKUTEČNÉHO PRŮBĚHU TERÉNU
- 6) ŠATNÍ SKŘÍŇĚ NA MINCOVNÍ ZÁMEK DLE VÝBĚRU INVESTORA – NUTNO DODRŽET MAX. ŠÍŘKU 1800MM
- 7) VEŠKERÉ ZABUDOVANÉ DŘEVĚNÉ PRVKY OPATŘENY NÁTĚREM PROTI HNILOBĚ A ŠKŮDCŮM
- 8) HLAVNÍ ČÁST OBJEKTU – KONTEJNER, BUDE ZAJIŠTĚN DODAVATELSKOU FIRMOU VČETNĚ VNITŘNÍCH ROZVODŮ A ZAŘIZOVACÍCH PŘEDMĚTŮ, BUDE UPŘESNĚNO INVESTOREM

LEGENDA MÍSTNOSTÍ:

Č.M.	ÚČEL MÍSTNOSTI	PLOCHA	PODLAHY	KÓD	STĚNY	STROPY
1.01	ZÁDVEŘÍ	5,01 M2	VINYLOVÁ PODL.	P1	BÍLÝ NÁTĚR	PODHLED
1.02	WC+UMÝVÁRNA INV.	3,93 M2	KER. DLAŽBA	P2	KER. OBKLAD	PODHLED
1.03	ÚKLIDOVÁ MÍSTNOST	1,97 M2	KER. DLAŽBA	P2	KER. OBKLAD	PODHLED
1.04	WC+UMÝVÁRNA MUŽI	2,44 M2	KER. DLAŽBA	P2	KER. OBKLAD	PODHLED
1.05	WC+UMÝVÁRNA ŽENY	1,80 M2	KER. DLAŽBA	P2	KER. OBKLAD	PODHLED

LEGENDA HMOT:

- OBVODOVÁ KCE KONTEJNERU
TL. 262,5 MM
- DĚLÍCI KONSTRUKCE
TL. 100 MM
- DĚLÍCI KONSTRUKCE
TL. 75 MM
- BETONOVÉ ZÁKLADOVÉ KONSTRUKCE S KČNÍ VÝZTUŽÍ
–BETON C12/15, OCEL B500B
- ZTRACENÉ BEDNĚNÍ VYLITÉ BETONEM S KČNÍ VÝZTUŽÍ
BETON C 16/20, OCEL B500B
- ŠTĚRKOVÝ HUTNĚNÝ PODSYP (FR. 16/32)
- ZHUTNĚNÁ ZEMINA
- ROSTLÝ TERÉN

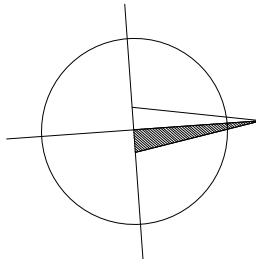

±0.000 = 506,740 m n.m

ING. JAN KLENČÍK, FIALKOVÁ 456, TRUTNOV 541 02		
PROJEKTANT: ING. JAN KLENČÍK	DATUM: 02/2022	Č. VÝKRESU D.1.1b.2
KONTROLOVAL: ING. OLDŘICH HLÍZA	MĚŘÍTKO: 1:50	
INVESTOR: Město Trutnov, Slovanské náměstí 165, 541 01 Trutnov	FORMÁT: 2X A4	
AKCE: VÝSTAVBA HYGIENICKÉHO ZAŘÍZENÍ, PARADRÁHA – TRUTNOV		D.1.1b.2
VÝKRES: PŮDORYS 1.NP	STUPEŇ PD: DUR	