



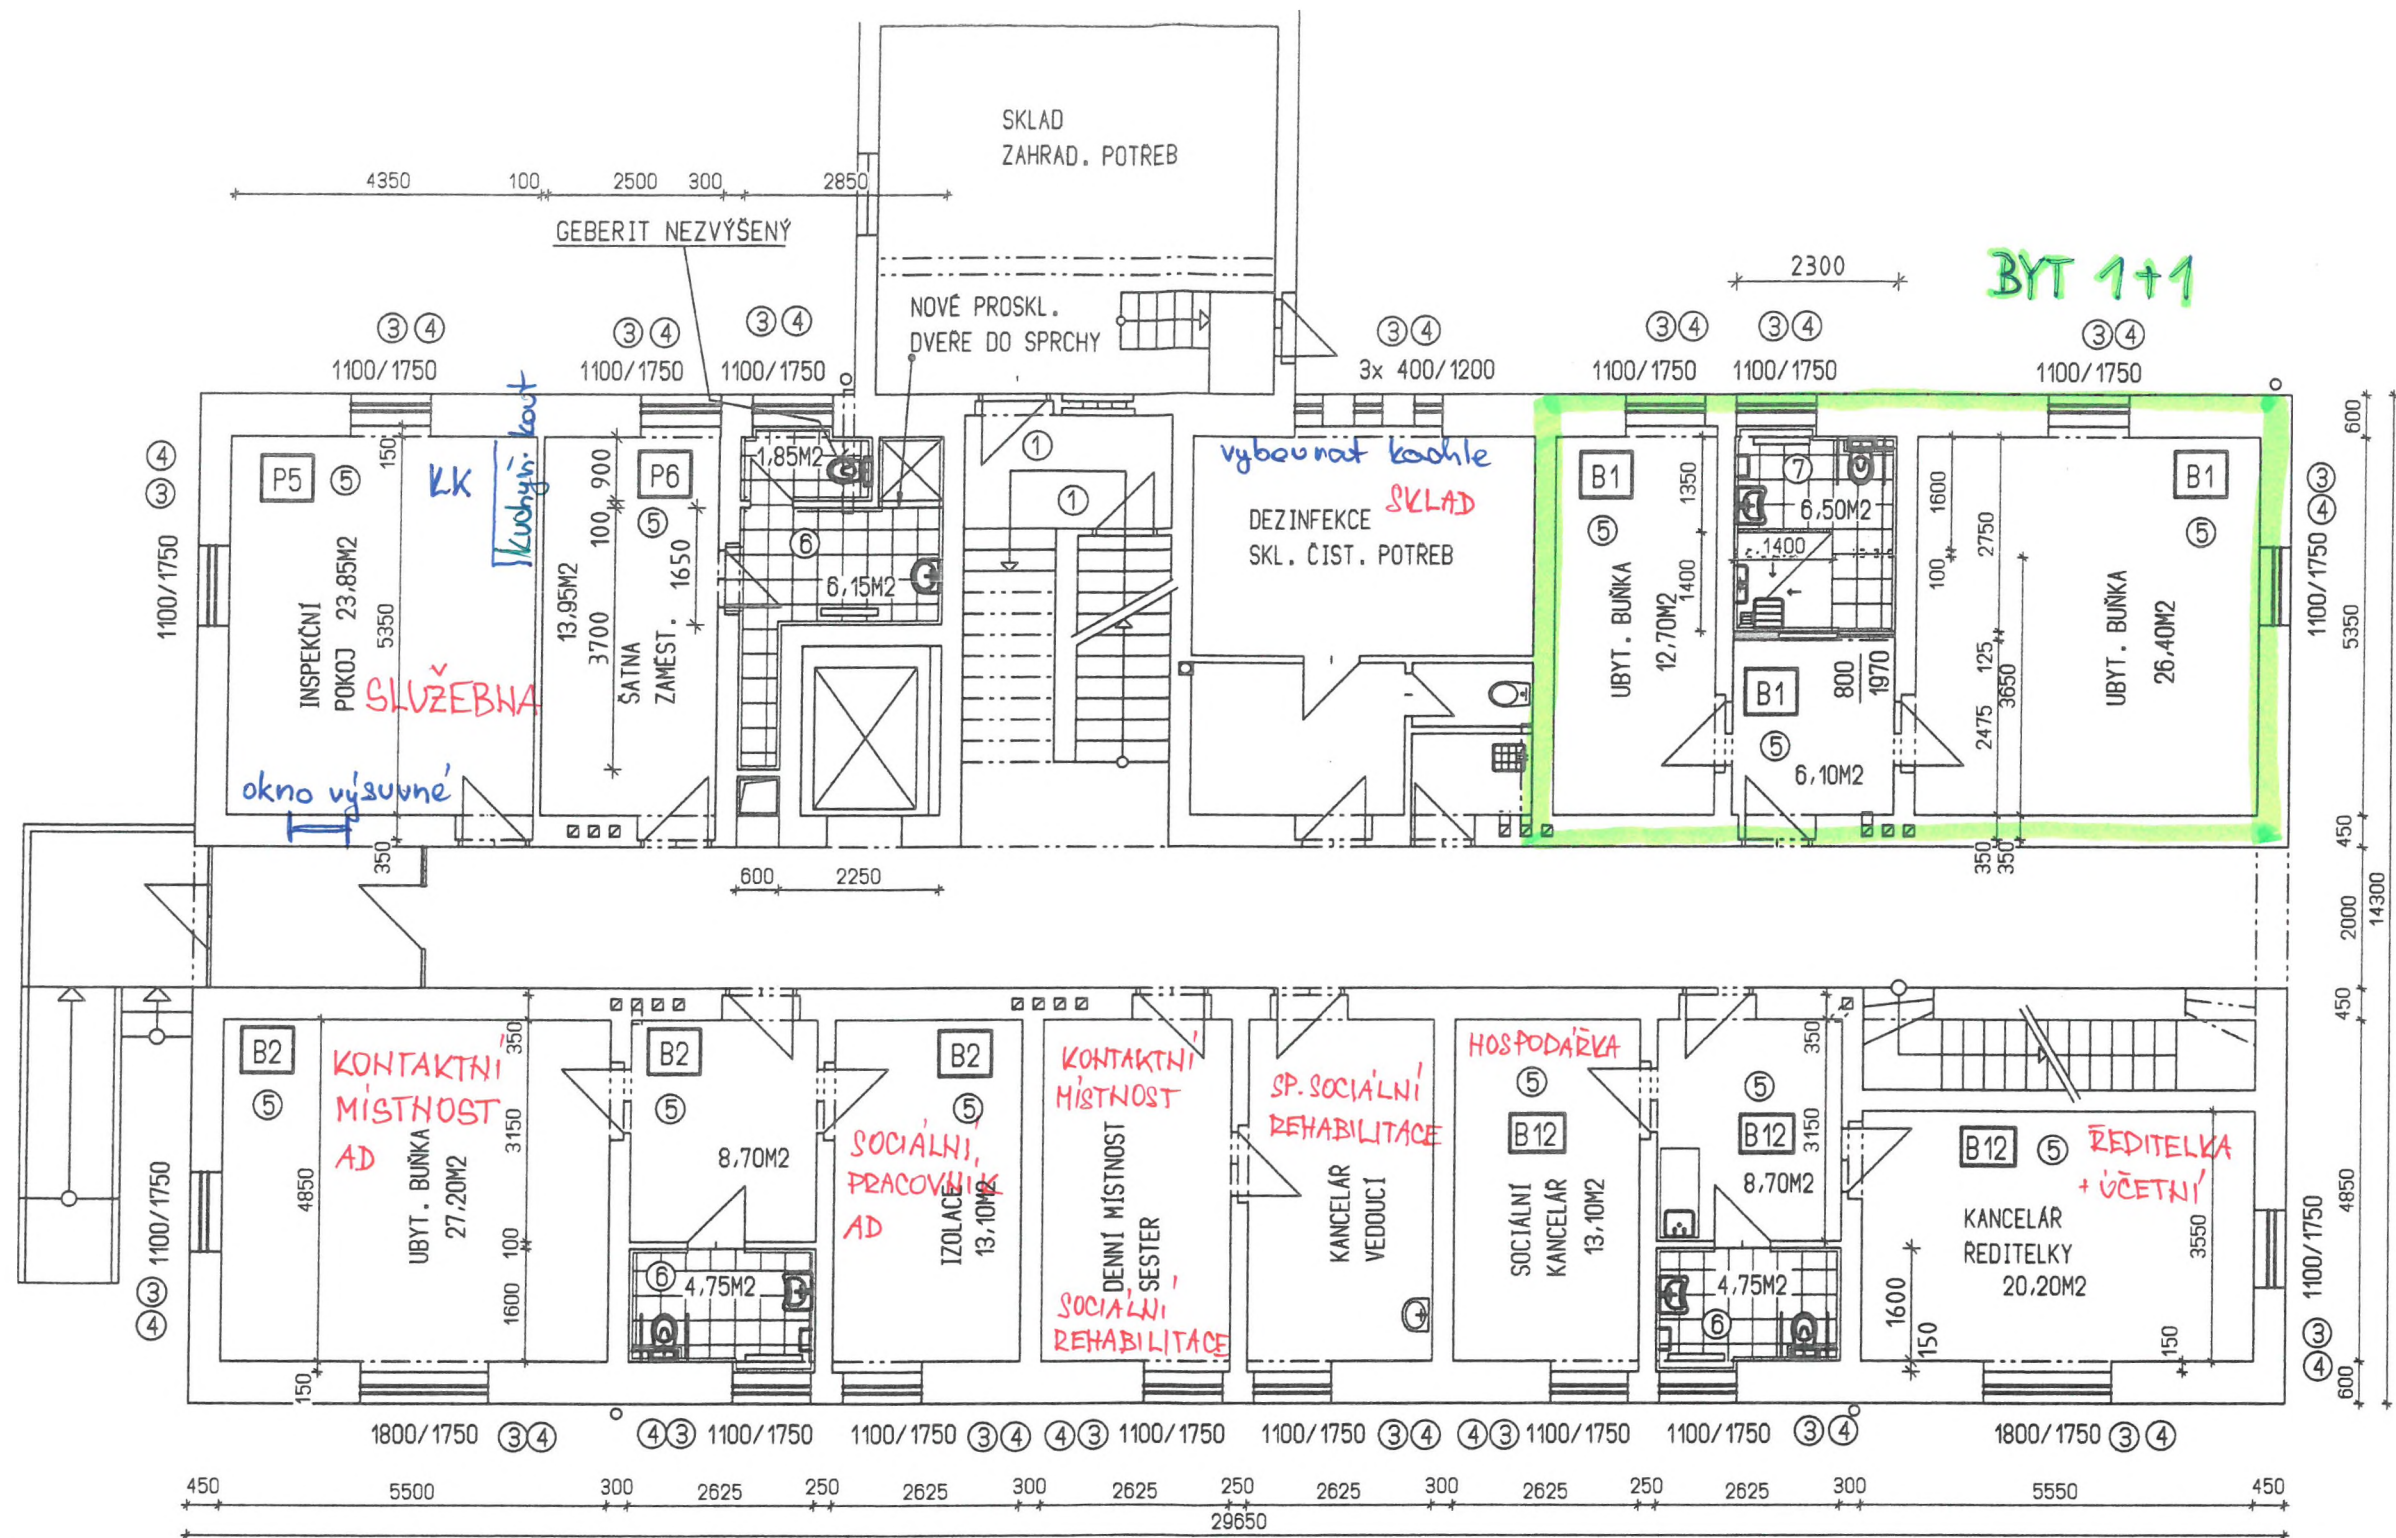

- ③ VYBOURÁNÍ STÁV. DREV. OKEN ZE VNITŘI OBJEKTU, OSAZENÍ NOVÝCH PLAST UW 1,2 V SOUČ. ČLENĚNÍ (U POKOJŮ S VODOROVNÝMI ŽALUZIEMI, DO CHODBY BEZ ŽALUZIÍ, DO SOC. ZAR. MATNÉ SKLO) + VNITŘ. PARAPET Z LAMIN. DESEK ŠÍŘE CCA 450MM
- ④ NOVÉ VNĚJŠÍ PARAPETY JIŽ ZATEPLENÉHO OBJEKTU - TITANZINEK - ŠÍŘE CCA 250MM

1.NP

HLAVNÍ INŽENÝR	VYPRACOVAL	ZODPOVĚDNÝ PROJEKTANT
Ing. Zdeněk FIBIKAR	Milan FALTA	
STAVEBNÍK:		
OBEC: TRUTNOV	KRAJ: KRÁLOVÉHRADECKÝ	DATUM: 12/2012
AKCE: STAVEBNÍ OPRAVY - výměna oken		
STÁV. OBJEKTU ČP. 162 V UL. DĚLNICKÁ - DOMOV PRO SENIORY		
TRUTNOV		
OBSAH: PŮDORYS 1.NP OBJEKTU		
ZAKÁZKA Č.: 3787/FA		
STUPEŇ PD: STAVEBNÍ OPRAVY		
FORMÁT: 2 A4		
MĚŘÍTKO: 1:100		
VÝKRES Č.:		
02 AR		

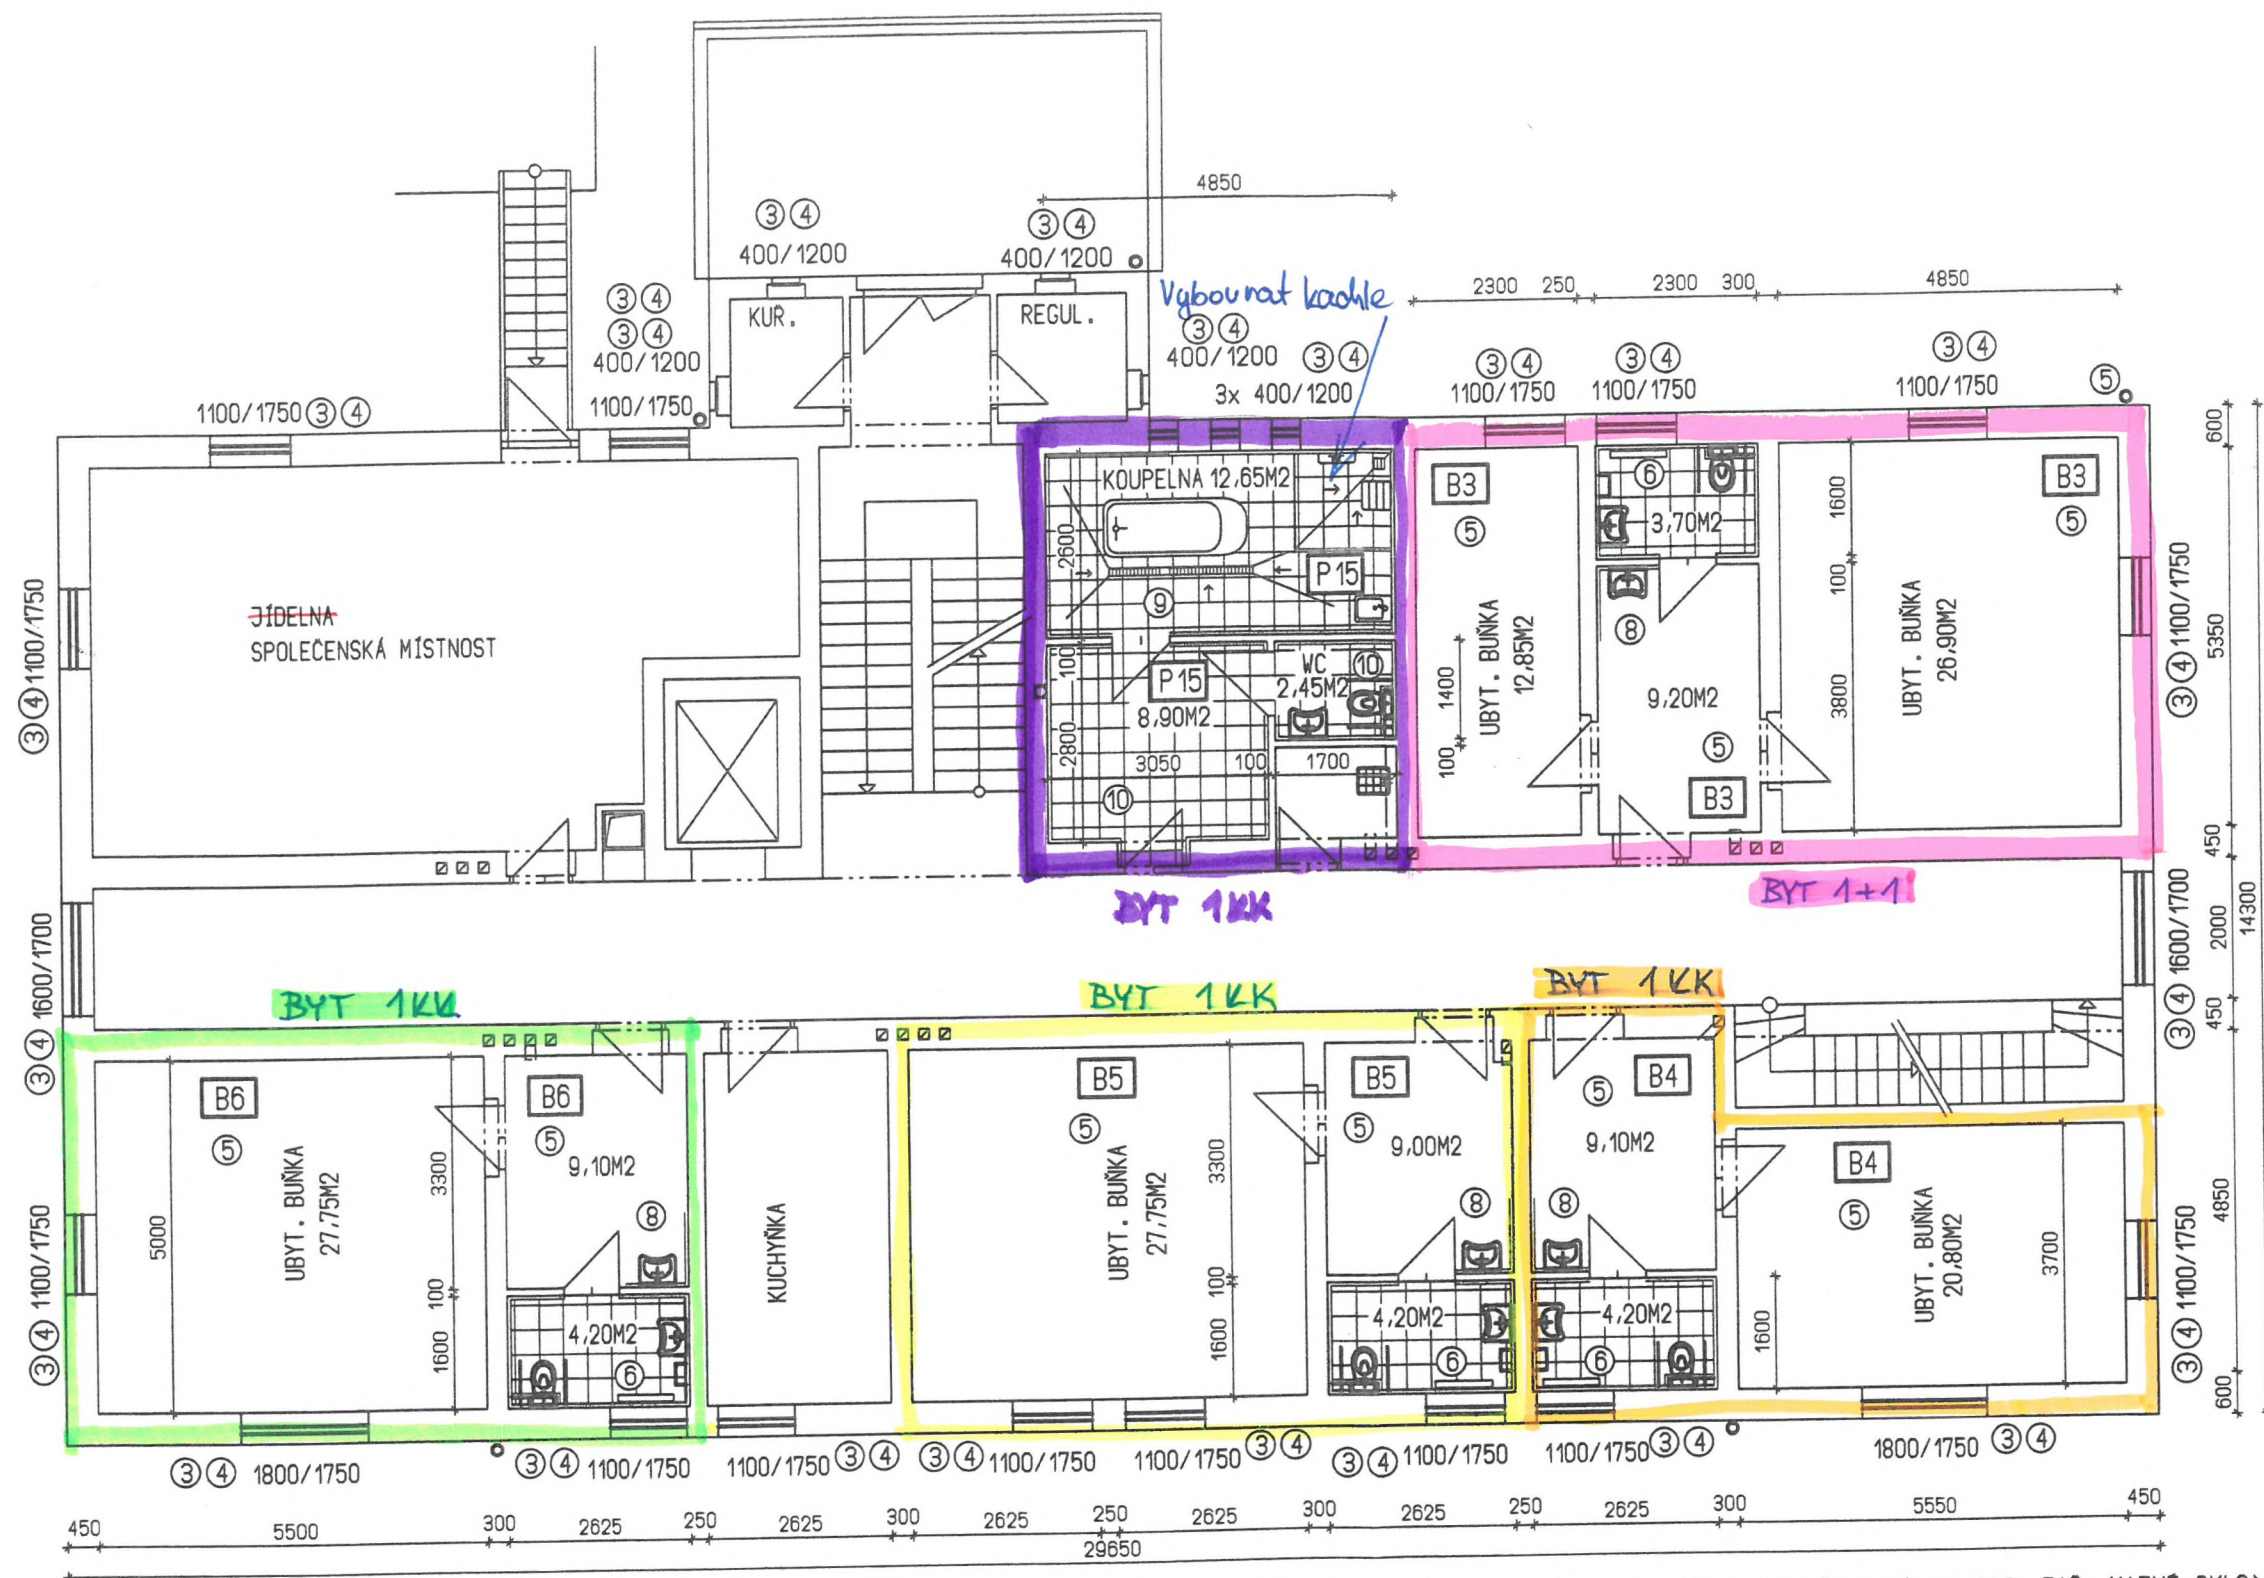


- ③ VYBOURÁNÍ STAV. DREV. OKEN ZE VNITŘ OBJEKTU, OSAZENÍ NOVÝCH PLAST UW 1,2 V SOUČ. ČLENĚNÍ (U POKOJŮ S VODOROVNÝMI ŽALUZIEMI, DO CHODBY BEZ ŽALUZIÍ, DO SOC. ZAR. MATNÉ SKLO) + VNITŘ. PARAPET Z LAMIN. DESEK ŠÍŘE CCA 450MM
- ④ NOVÉ VNĚJŠÍ PARAPETY JIŽ ZATEPLENÉHO OBJEKTU - TITANZINEK - ŠÍŘE CCA 250MM

2.NP

VŠE NUTNO ZAMĚRIT!!!

HLAVNÍ INŽENÝR	VYPRACOVAL	ZODPOVĚDNÝ PROJEKTANT
Ing. Zdeněk FIBIKAR	Milan FALTA	
STAVEBNÍK:		
OBEC: TRUTNOV	KRAJ: KRÁLOVÉHRADECKÝ	DATUM: 12/2012
AKCE: STAVEBNÍ OPRAVY - výměna oken		
STAV. OBJEKTU ČP.162 V UL. DÉLNICKÁ - DOMOV PRO SENIORY		
 DRUPOS TRUTNOV ARCHITEKTONICKÁ A PROJEKČNÍ KANCELÁŘ		
ZAKÁZKA Č.: 3787/FA		
STUPEŇ PD: STAVEBNÍ OPRAVY		
FORMÁT: 2 A4		
MĚŘÍTKO: 1:100		

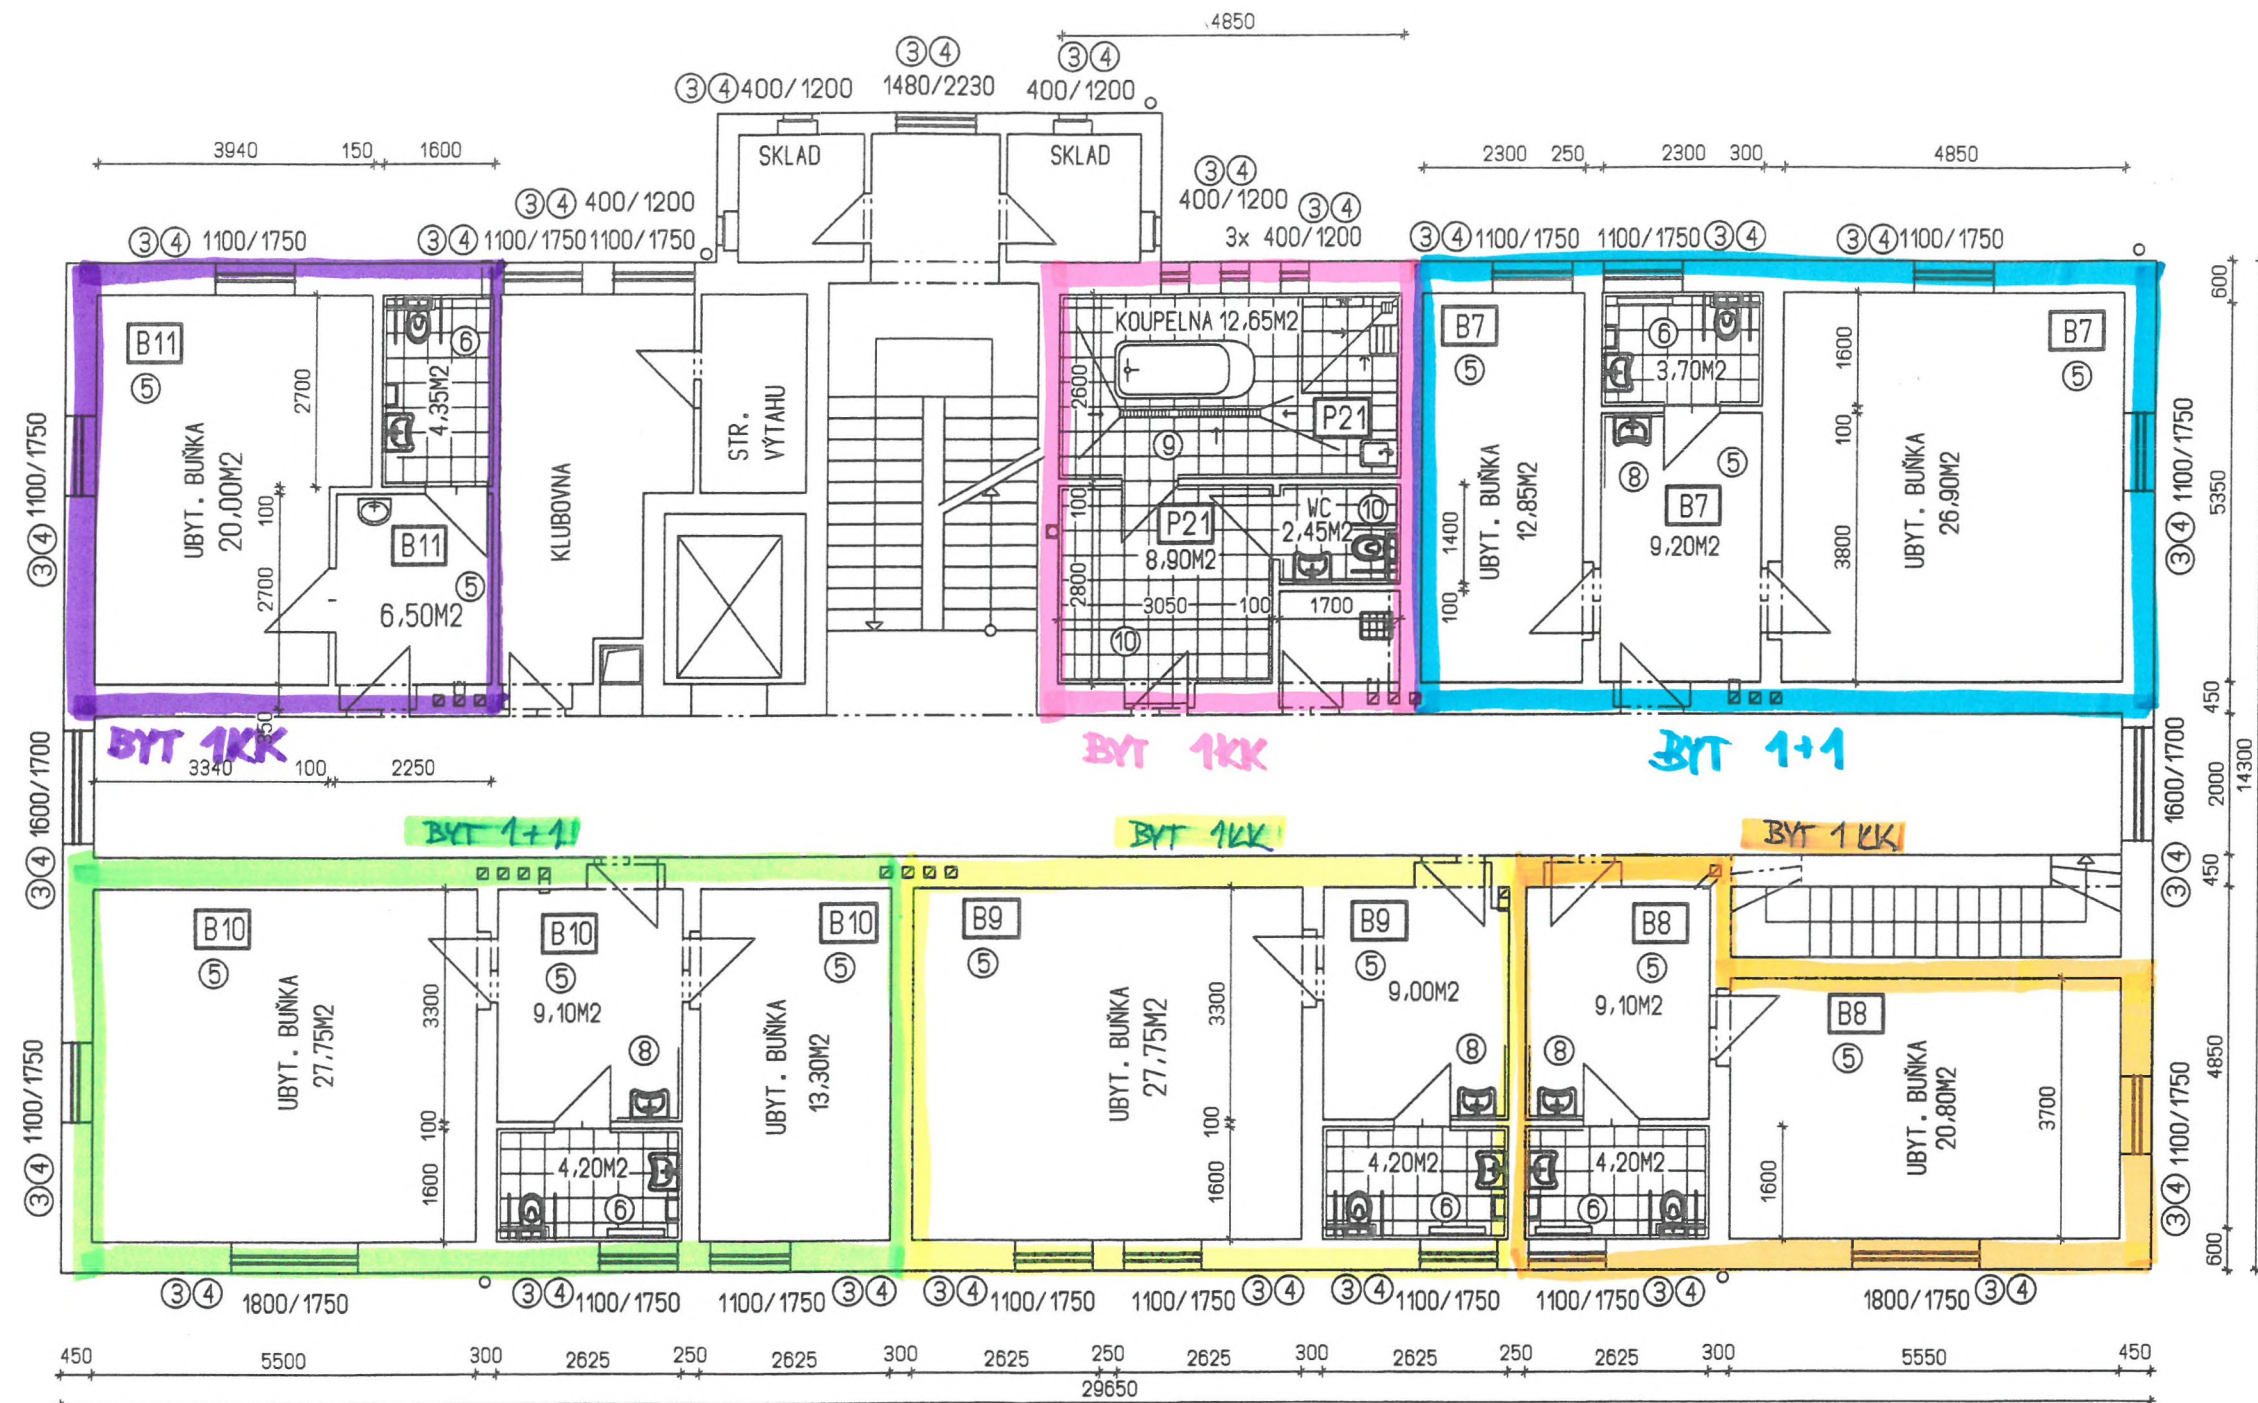

- ③ VYBOURÁNÍ STÁV. DŘEV. OKEN ZE VNITŘI OBJEKTU, OSAZENÍ NOVÝCH PLAST. U_w 1,2 V SOUČ. ČLENĚNÍ (U POKOJŮ S VODOROVNÝMI ŽALUZIEMI, DO CHODBY BEZ ŽALUZIÍ, DO SOC. ZAR. MATNÉ SKLO) + VNITŘ. PARAPET Z LAMIN. DESEK ŠÍŘE CCA 450MM
- ④ NOVÉ VNĚJŠÍ PARAPETY JIŽ ZATEPLENÉHO OBJEKTU - TITANZINEK - ŠÍŘE CCA 250MM

3.NP

VŠE NUTNO ZAMĚRIT!!!

HLAVNÍ INŽENÝR	VYPRACOVAL	ZODPOVĚDNÝ PROJEKTANT	 DRUPOS TRUTNOV ARCHITEKTONICKÁ A PROJEKČNÍ KANCEL
Ing. Zdeněk FIBIKAR	Milan FALTA		
STAVEBNÍK :			ZAKÁZKA Č. : 3787/FA STUPEŇ PD : STAVEBNÍ OPRA FORMÁT : 2 A4 MĚŘÍTKO : 1:100 VÝKRES Č. :
OBEC : TRUTNOV	KRAJ : KRÁLOVÉHRADECKÝ	DATUM: 12/2012	
AKCE :			
STAVEBNÍ OPRAVY - výměna oken			
STÁV. OBJEKTU ČP.162 V UL. DĚLNICKÁ - DOMOV PRO SENIORY			
TRUTNOV			