


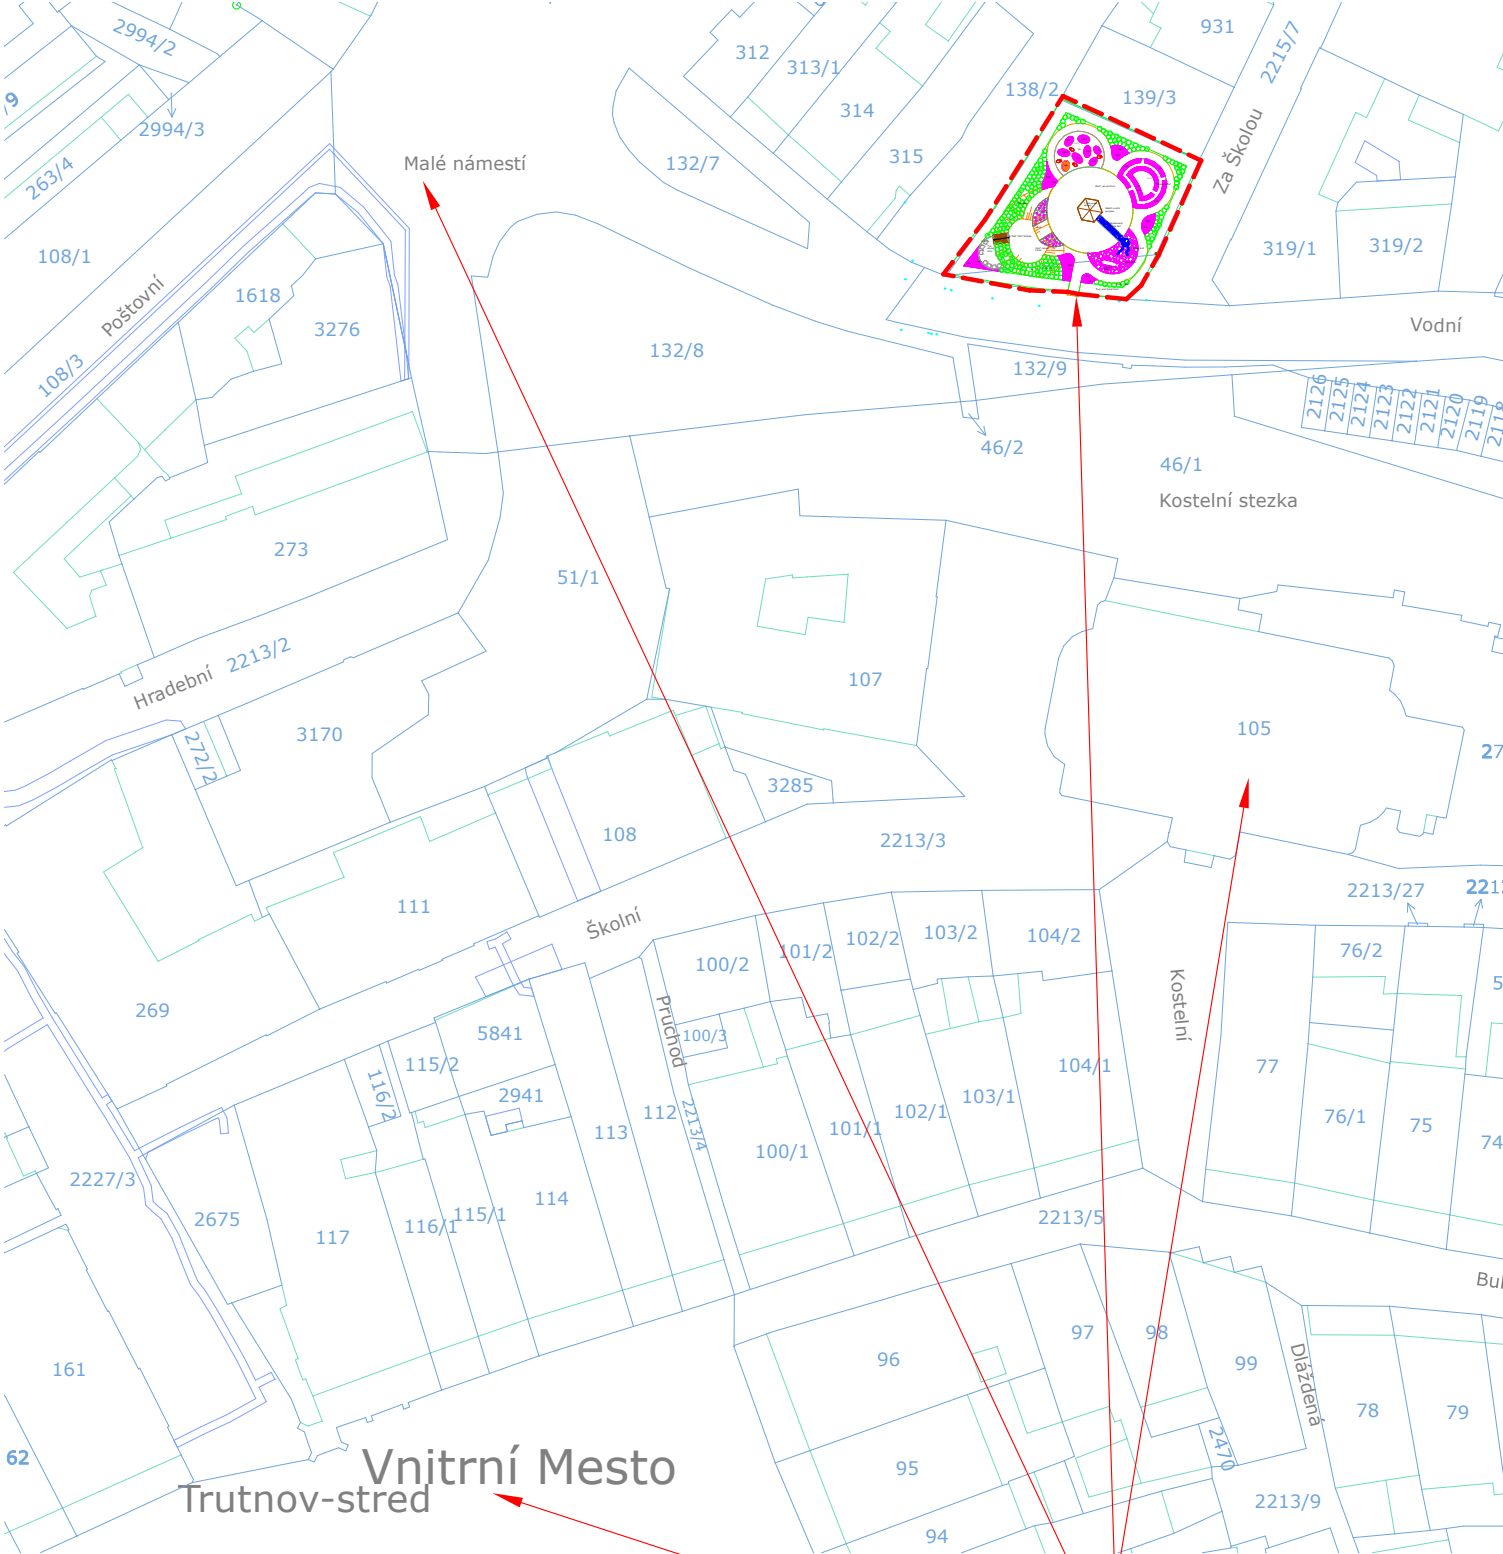

1:500



1:10 000

LEGENDA

ZÁJMOVÉ ÚZEMÍ

NAVRŽENÝ STAV

SOUŘADNICOVÝ SYSTÉM: JTSK

VÝŠKOVÝ SYSTÉM: BPV

NÁZEV:

Komunitní zahrada, Trutnov

STUPEŇ PD:

PDPS

INVESTOR:

MěÚ Trutnov

Slovanské náměstí 165

541 01 Trutnov

ZHOTOVITEL:

ZODPOVĚDNÝ PROJEKTANT:

Ing. PETRA LÖFFELMANNOVÁ

mail: petra.lefia@gmail.com

tel: 603 900 777

ČÁST:

C. SITUAČNÍ VÝKRESY

PŘÍLOHA:

SITUACE ŠIRŠÍCH VZTAHŮ

LOKALITA:

K.ú.Trutnov, parc. č. 139/1,

2215/16

ČÍSLO PŘÍLOHY:

C.01

FORMÁT:

2xA4

MĚŘÍTKO:

1:250

DATUM:

02/25

VYPRACOVALA:

ING. PETRA LÖFFELMANNOVÁ

PARÉ: