

# OBROZENÍ LÍPOVÉHO NÁM. V POŘÍČÍ U TRUTNOVA

INVESTOR / STAVEBNÍK  
MĚSTO TRUTNOV  
SLOVANSKÉ NÁMĚSTÍ 165, 541 16 TRUTNOV  
E-MAIL: JELINEK@TRUTNOV.CZTEL.:499803232  
IČO:00278360DIČ:CZ00278360


GENERÁLNÍ PROJEKTANT  
ING.ARCH. JAN VEISSER  
BRANDLOVA 423, 284 01 KUTNÁ HORA  
E-MAIL:JAN.VEISSER@GMAIL.COM TEL.:+420776760280

ARCHITEKT  
ING. ARCH. JAN VEISSER  
ING. ARCH. BARBORA SKALOVÁ

ZODPOVĚDNÝ PROJEKTANT  
ING. ARCH. JAN VEISSER

VYPRACOVAL  
ING. ARCH. BARBORA SKALOVÁ

RAZÍTKO, PODPIS

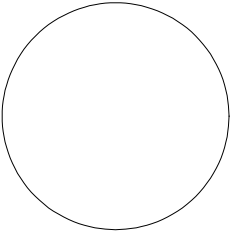

±0,000 = 391,89 = [m.n.m.]

ČÁST DOKUMENTACE  
D.1.1.5 MOBILIÁŘ

VÝKRES  
M.201 LAVIČKA


STUPEŇ  
DOKUMENTACE PRO PROVEDENÍ STAVBY  
FORMÁT  
A4x2

MĚŘÍTKO  
---  
DATUM  
03/2023

ČÍSLO VÝKRESU  
PARÉ

D.1.1.5

POPIS:	ROZMĚR (mm):	MATERIÁL:	POVRCH:	POČET:	KOTVENÍ:
M.201 LAVIČKA CELKOVÁ AXONOMETRIE	VÝŠKA SEDÁKU NAD TERÉNEM: 440 MM DÉLKA LATÍ: 1810 MM	ŽÁROVĚ ZINKOVANÁ OCEL AKÁTOVÉ LATĚ, HOBLOVANÉ	OCEL: KOMAXIT BARVA ANTRACIT RAL 7016 MATNÝ AKÁT: BEZ POVRCHOVÉ ÚPRAVY	16 LAVIČEK	LAVIČKA KOTVENA NA CHEM. KOTVU DO BETONOVÝCH PATEK

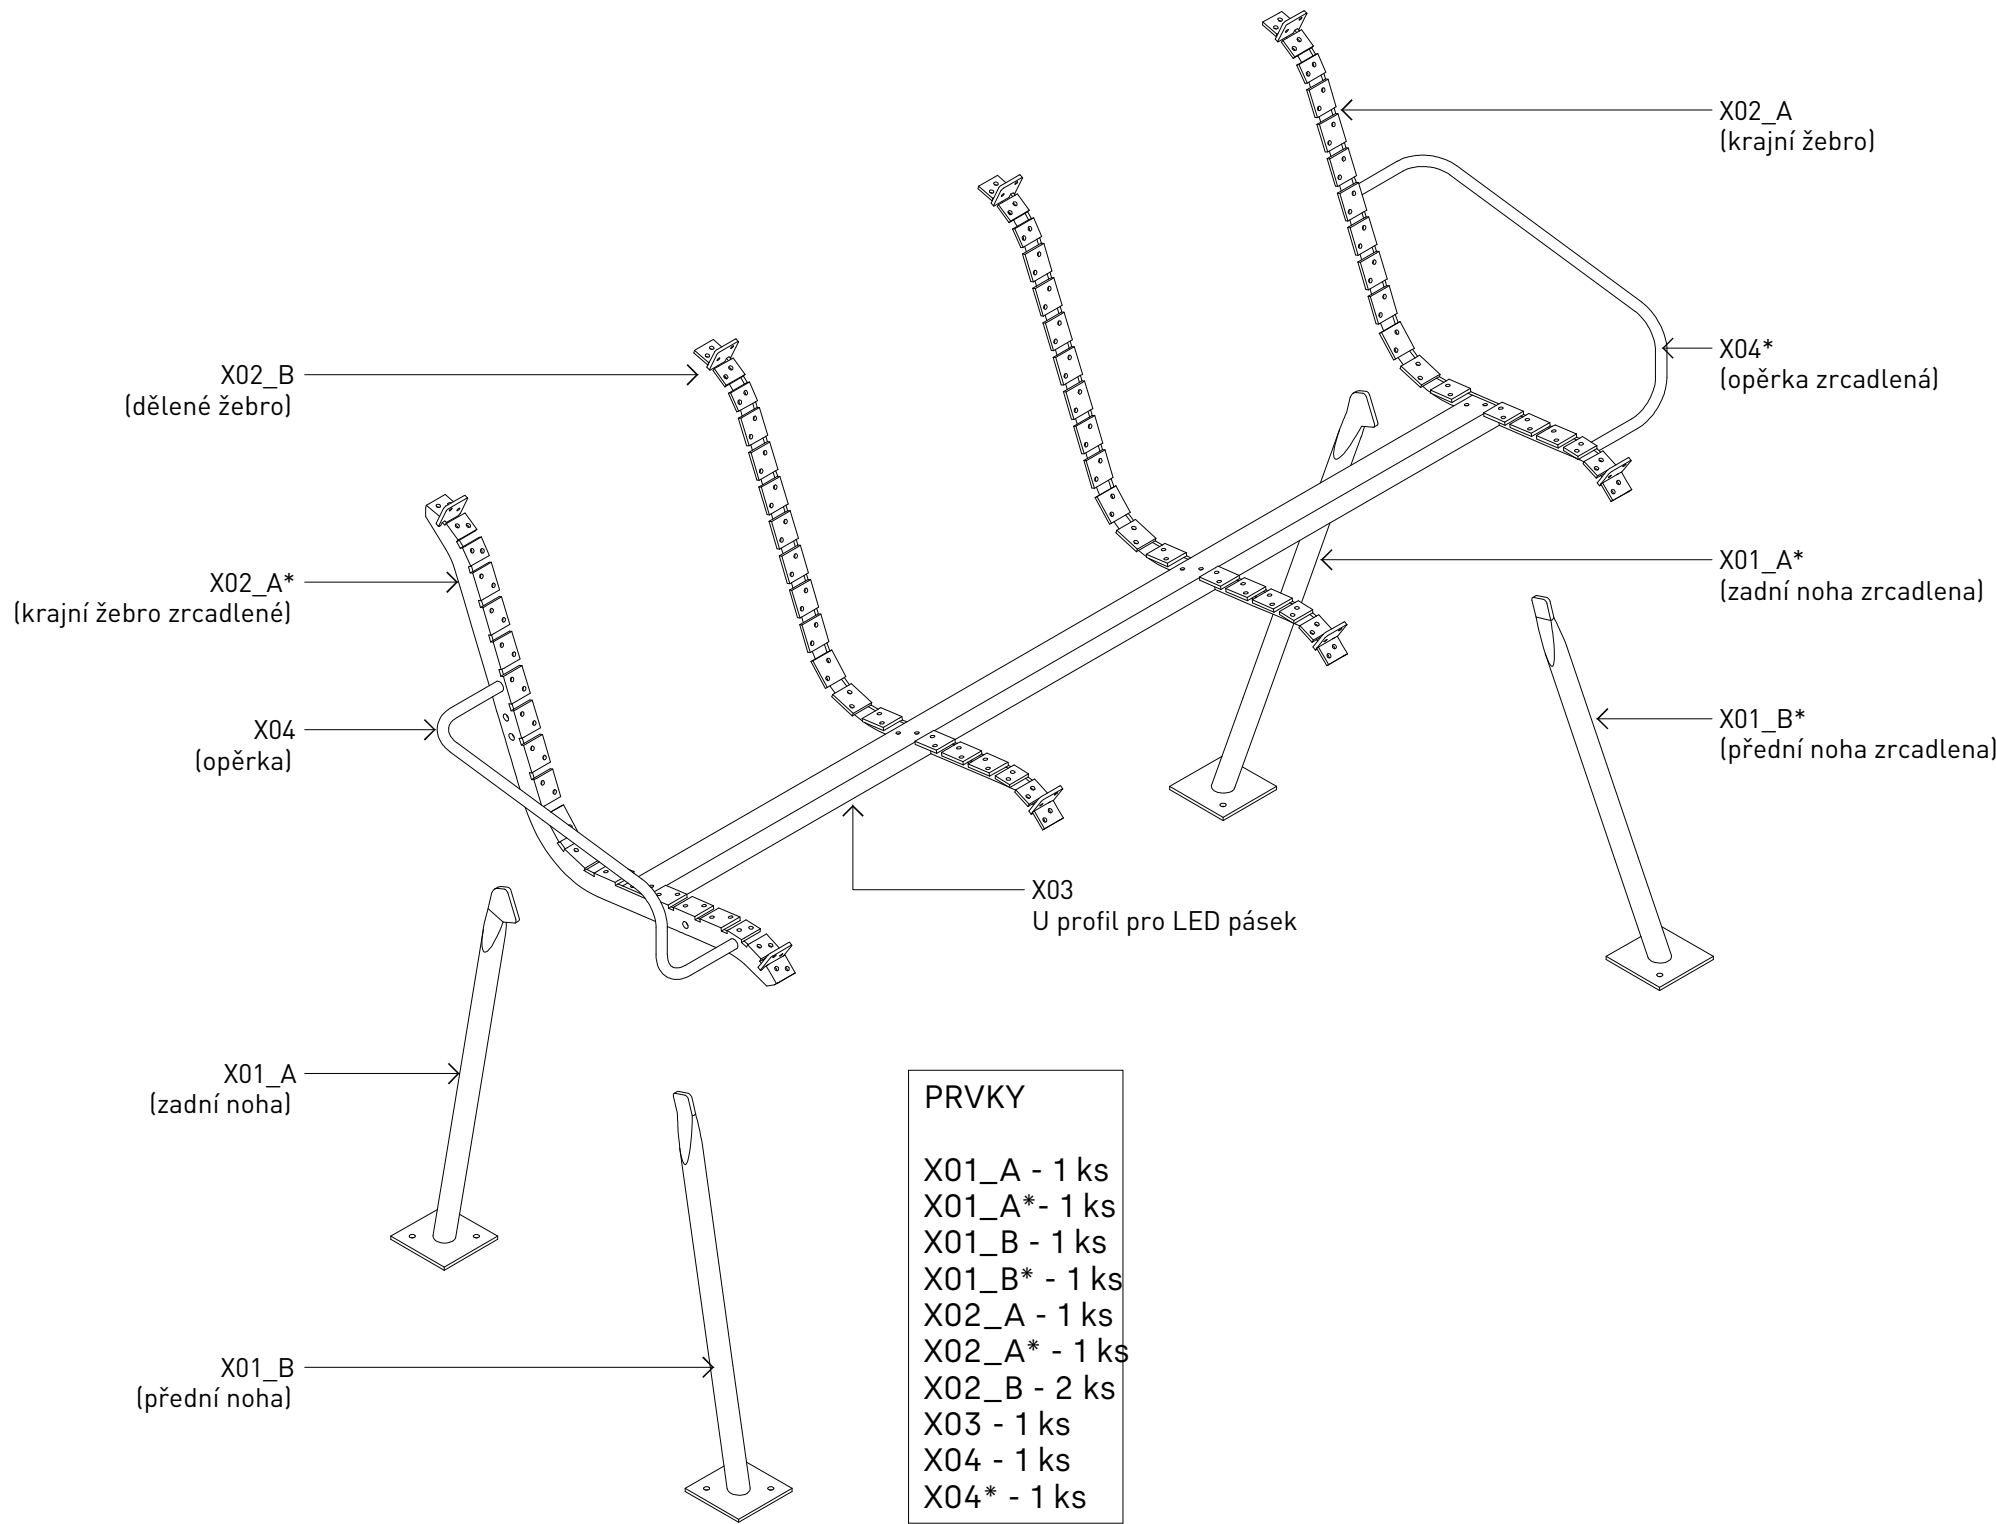

# OBROZENÍ LÍPOVÉHO NÁM. V POŘÍČÍ U TRUTNOVA

INVESTOR / STAVEBNÍK  
MĚSTO TRUTNOV  
SLOVANSKÉ NÁMĚSTÍ 165, 541 16 TRUTNOV  
E-MAIL: JELINEK@TRUTNOV.CZ TEL.: 499803232  
IČO: 00278360 DIČ: CZ00278360


GENERÁLNÍ PROJEKTANT  
ING. ARCH. JAN VEISSER  
BRANDLOVA 423, 284 01 KUTNÁ HORA  
E-MAIL: JAN.VEISSER@GMAIL.COM TEL.: +420776760280

ARCHITEKT  
ING. ARCH. JAN VEISSER  
ING. ARCH. BARBORA SKALOVÁ

ZODPOVĚDNÝ PROJEKTANT  
ING. ARCH. JAN VEISSER

VYPRACOVAL  
ING. ARCH. BARBORA SKALOVÁ

RAZÍTKO, PODPIS

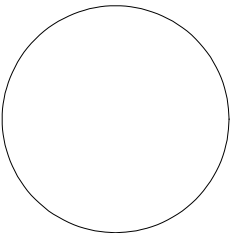

±0,000 = 391,89 = [m.n.m.]

ČÁST DOKUMENTACE  
D.1.1.5 MOBILIÁŘ

VÝKRES  
M.201 LAVIČKA

STUPEŇ  
DOKUMENTACE PRO PROVEDENÍ STAVBY

FORMÁT  
A4x2

MĚŘÍTKO  
---

DATUM  
03/2023


ČÍSLO VÝKRESU

PARÉ


## D.1.1.5

POPIS:	ROZMĚR (mm):	MATERIÁL:	POVRCH:	POČET:	KOTVENÍ:
M.201 LAVIČKA PRVKY RÁMU AXONOMETRIE	VÝŠKA SEDÁKU NAD TERÉNEM: 440 MM DĚLKA LATÍ: 1810 MM	ŽÁROVĚ ZINKOVANÁ OCEL AKÁTOVÉ LATĚ, HOBLOVANÉ	OCEL: KOMAXIT BARVA ANTRACIT RAL 7016 MATNÝ AKÁT: BEZ POVRCHOVÉ ÚPRAVY	16 LAVIČEK	LAVIČKA KOTVENA NA CHEM. KOTVU DO BETONOVÝCH PATEK

ČELNÍ  
POHLED

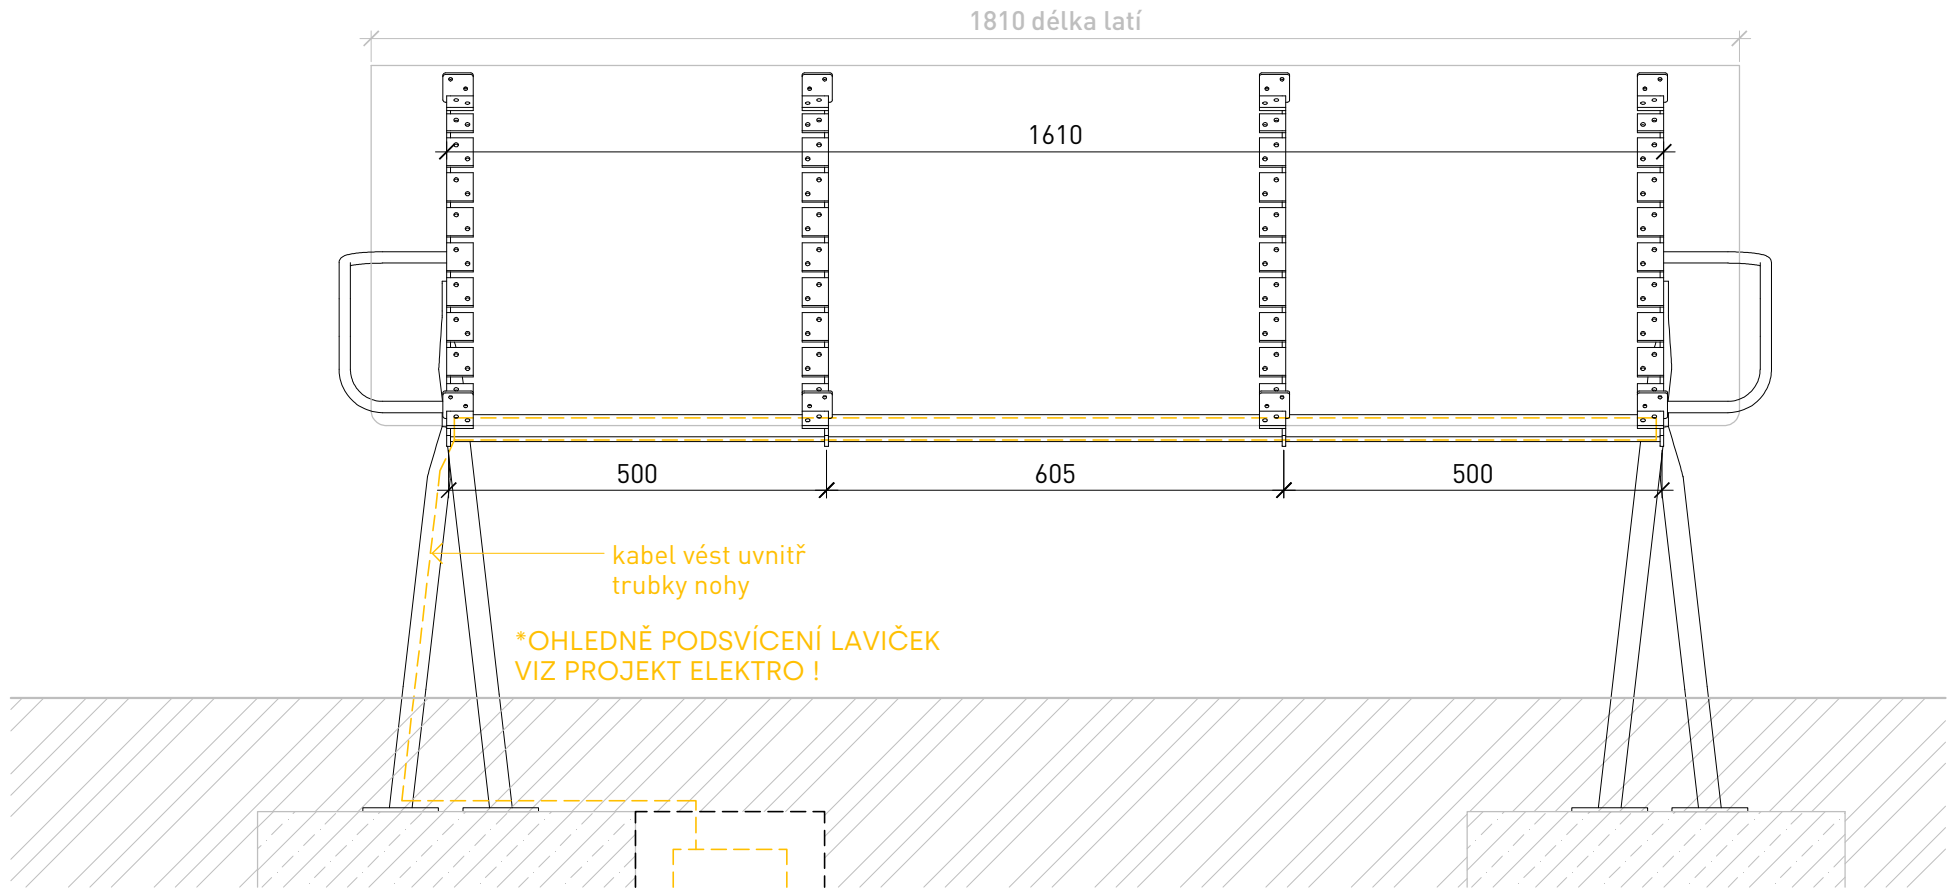

PŮDORYS

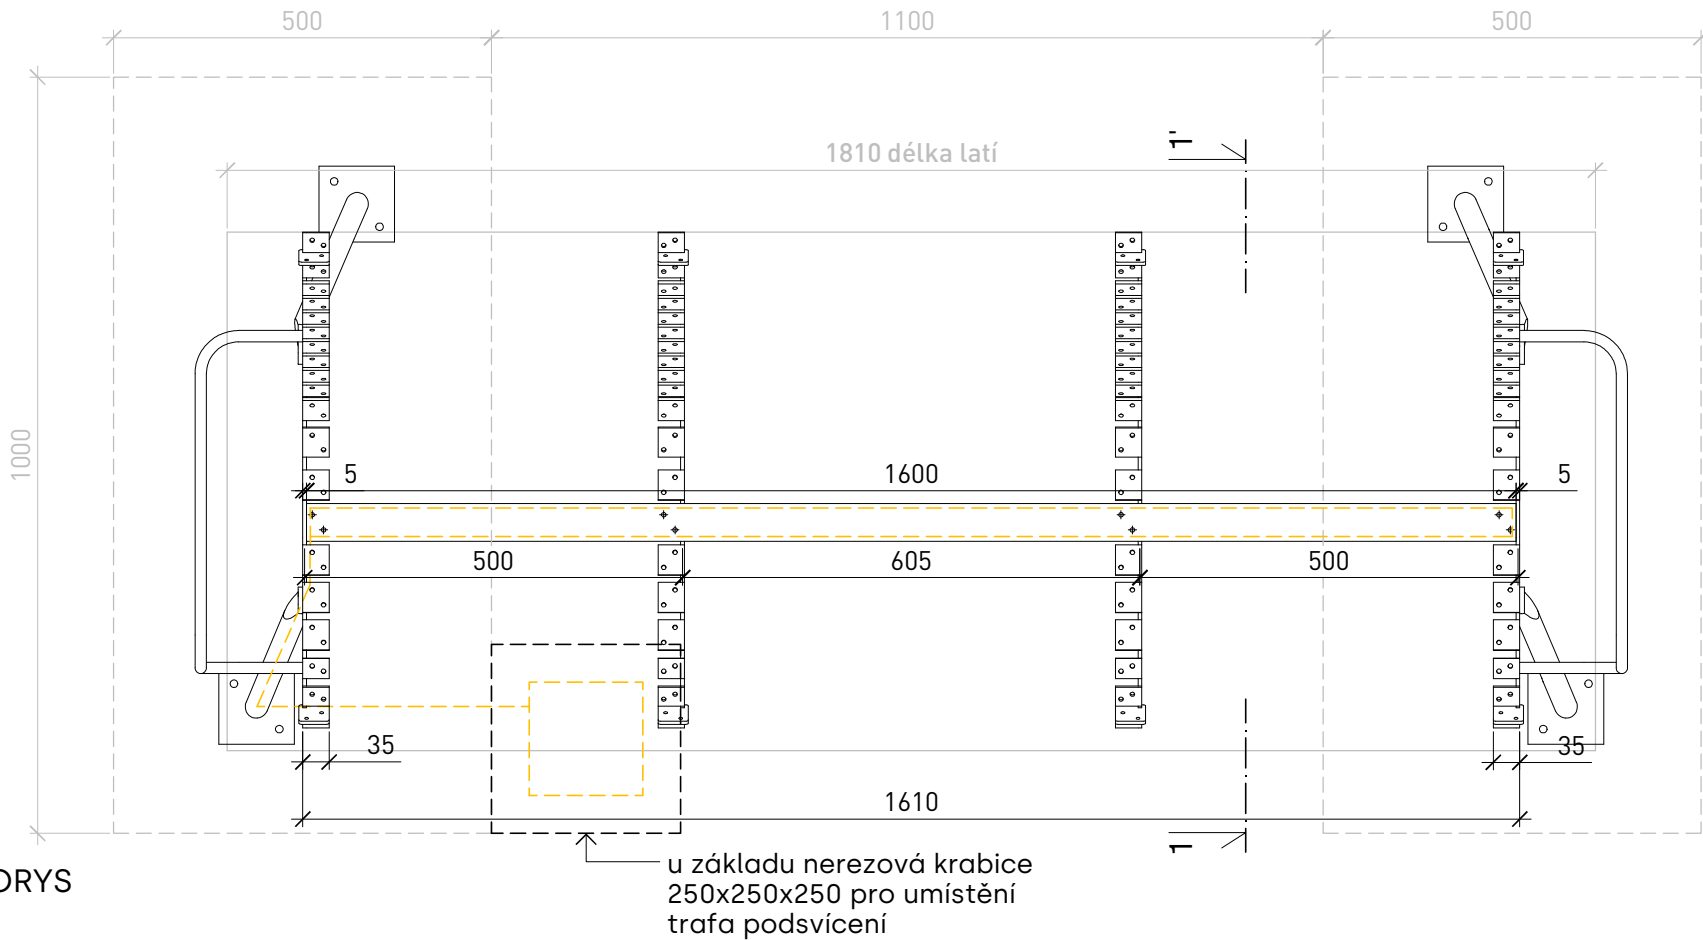

POPIS:	ROZMĚR (mm):	MATERIÁL:	POVRCH:	POČET:	KOTVENÍ:
M.201 LAVIČKA PŮDORYS ČELNÍ POHLED	VÝŠKA SEDÁKU NAD TERÉNEM: 440 MM DÉLKA LATÍ: 1810 MM	ŽÁROVÉ ZINKOVANÁ OCEĽ AKÁTOVÉ LATĚ, HOBLOVANÉ	OCEĽ: KOMAXIT BARVA ANTRACIT RAL 7016 MATNÝ AKÁT: BEZ POVRCHOVÉ ÚPRAVY	16 LAVIČEK	LAVIČKA KOTVENA NA CHEM. KOTVU DO BETONOVÝCH PATEK

## OBROZENÍ LÍPOVÉHO NÁM. V POŘÍČÍ U TRUTNOVA

INVESTOR / STAVEBNÍK  
MĚSTO TRUTNOV  
SLOVANSKÉ NÁMĚSTÍ 165, 541 16 TRUTNOV  
E-MAIL: JELINEK@TRUTNOV.CZ TEL.: 499803232  
IČO: 00278360 DIČ: CZ00278360


GENERÁLNÍ PROJEKTANT  
ING. ARCH. JAN VEISSER  
BRANDLOVA 423, 284 01 KUTNÁ HORA  
E-MAIL: JAN.VEISSER@GMAIL.COM TEL.: +420776760280

ARCHITEKT  
ING. ARCH. JAN VEISSER  
ING. ARCH. BARBORA SKALOVÁ

ZODPOVĚDNÝ PROJEKTANT  
ING. ARCH. JAN VEISSER

VYPRACOVAL  
ING. ARCH. BARBORA SKALOVÁ

RAZÍTKO, PODPIS

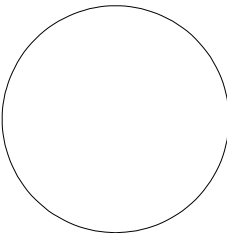





±0,000 = 391,89 = [m.n.m.]

ČÁST DOKUMENTACE  
D.1.1.5 MOBILIÁŘ

VÝKRES  
M.201 LAVIČKA

STUPEŇ DOKUMENTACE PRO PROVEDENÍ STAVBY	FORMÁT A4x2
MĚŘÍTKO 1 : 10	DATUM 03/2023
ČÍSLO VÝKRESU	PARÉ

D.1.1.5

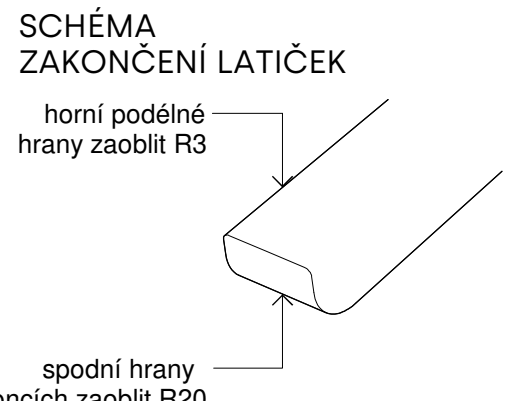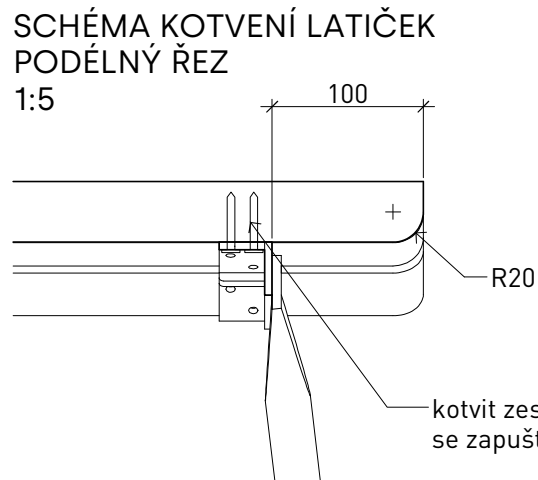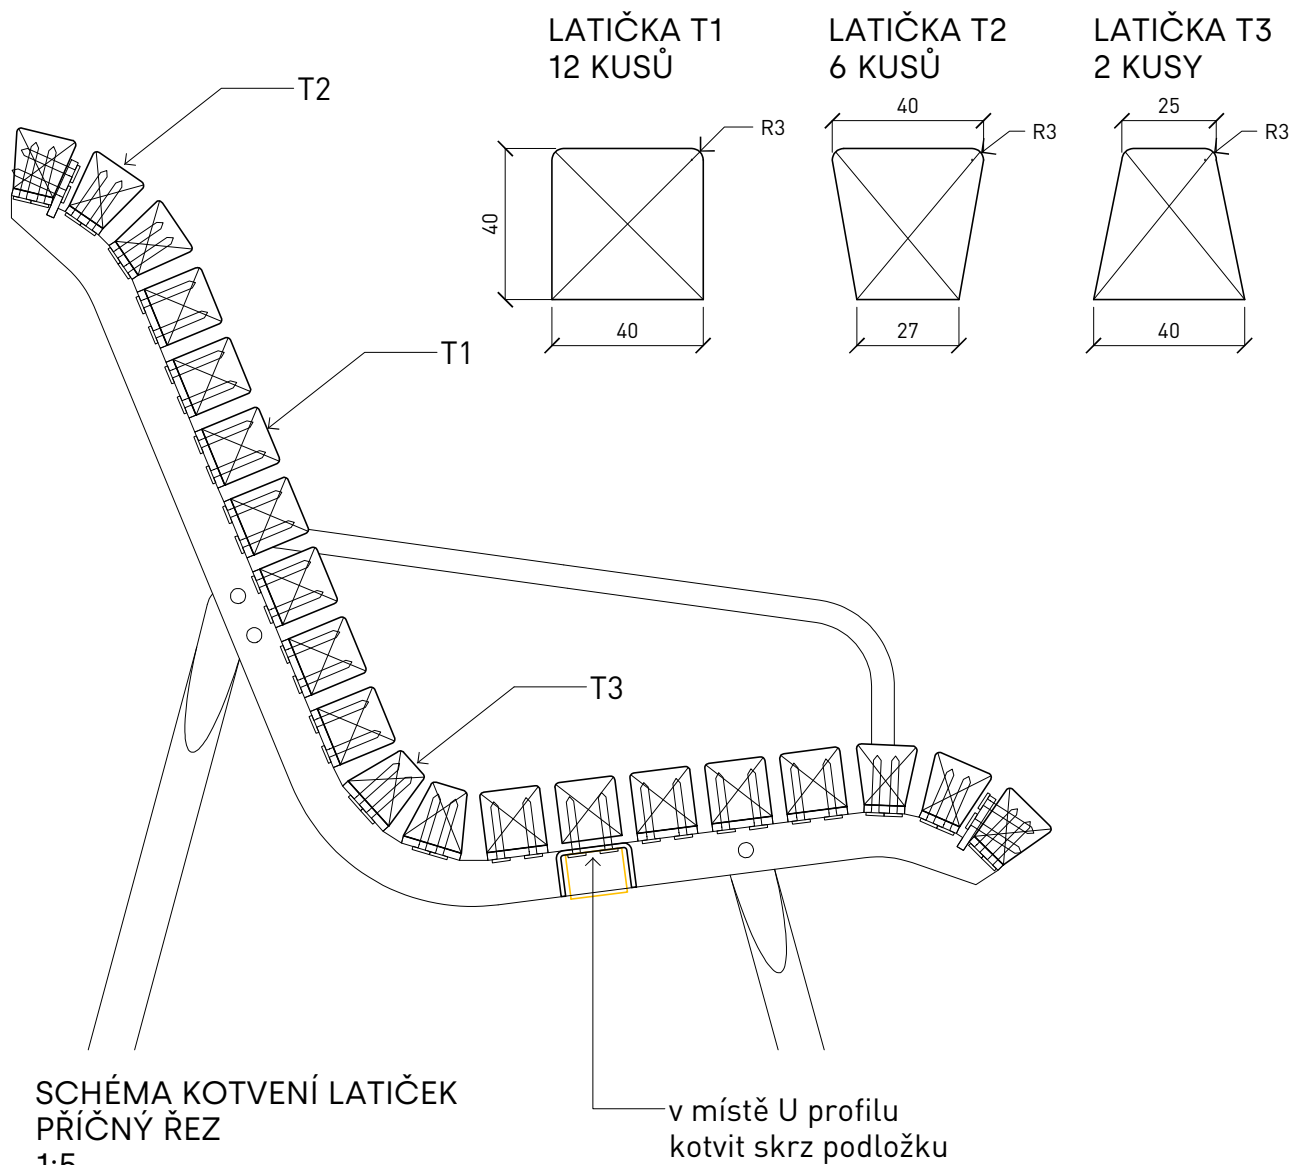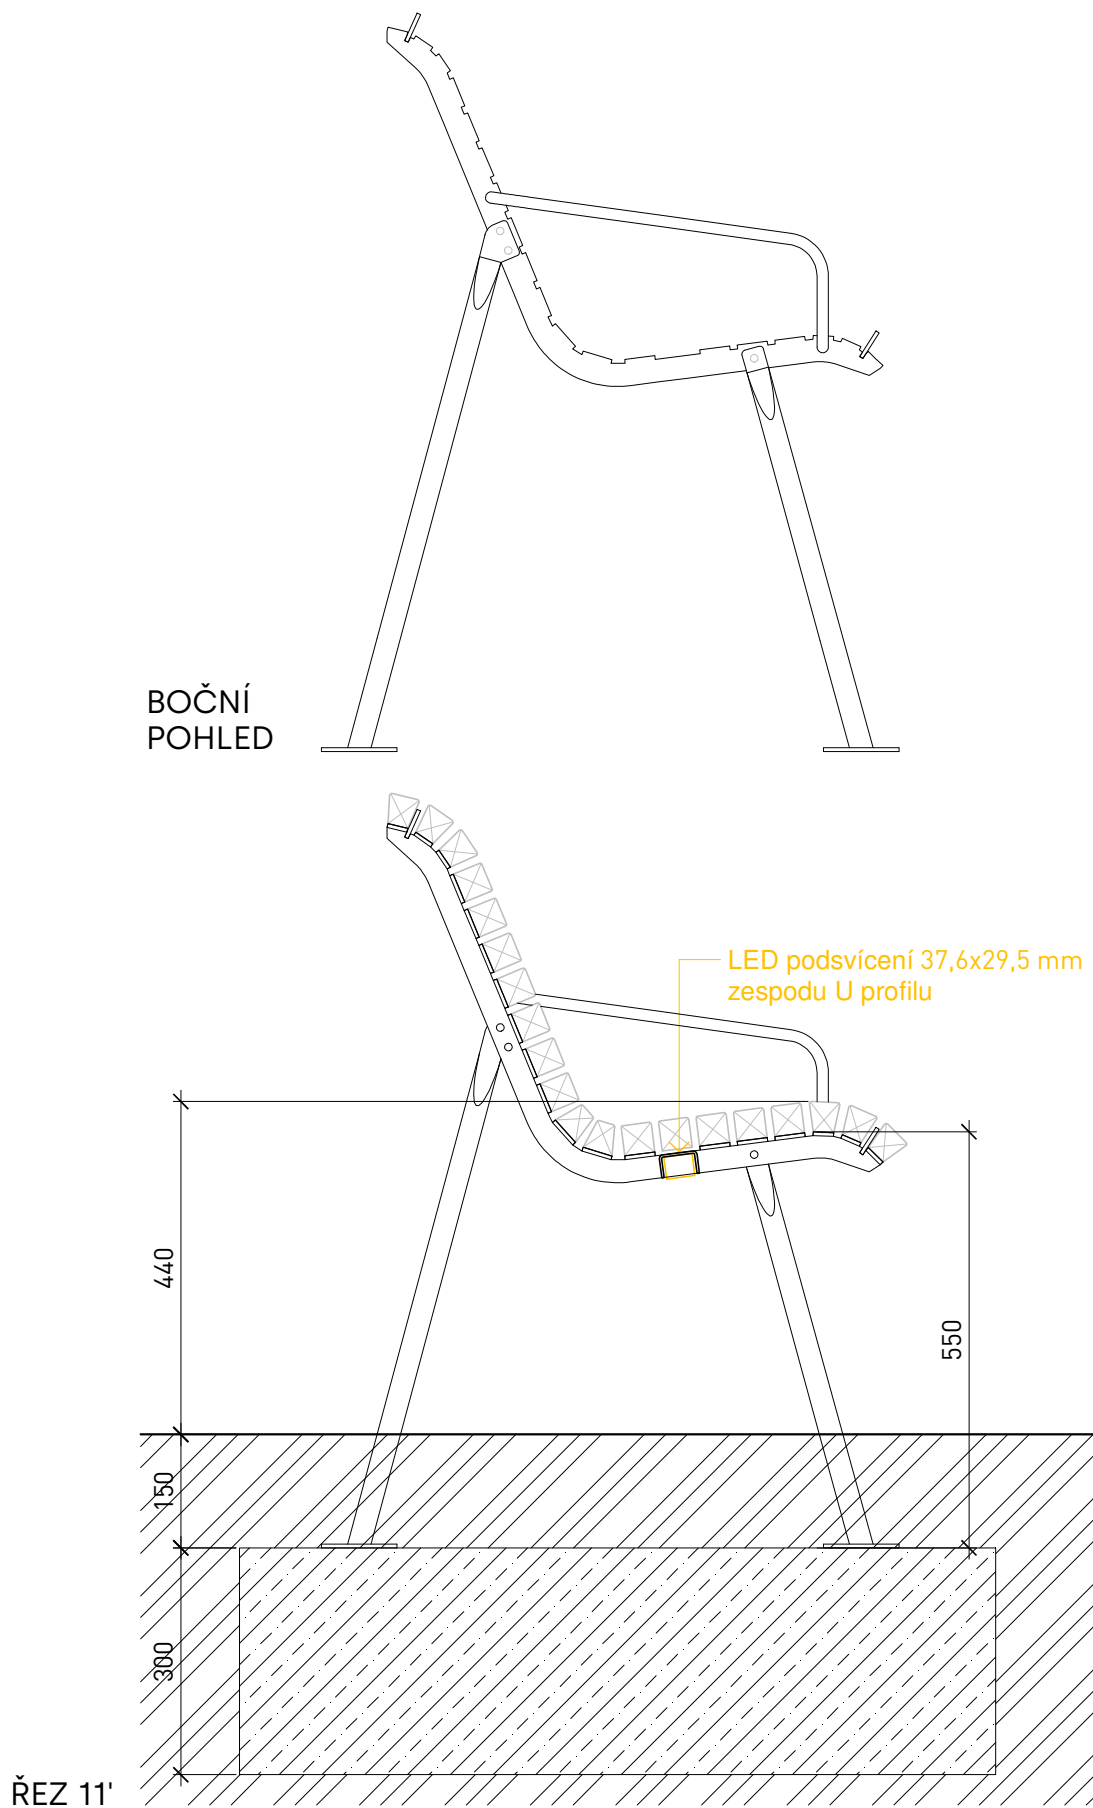

# OBROZENÍ LÍPOVÉHO NÁM. V POŘÍČÍ U TRUTNOVA

INVESTOR / STAVEBNÍK  
MĚSTO TRUTNOV  
SLOVANSKÉ NÁMĚSTÍ 165, 541 16 TRUTNOV  
E-MAIL: JELINEK@TRUTNOV.CZ TEL.: 499803232  
IČO: 00278360 DIČ: CZ00278360


GENERÁLNÍ PROJEKTANT  
ING. ARCH. JAN VEISSER  
BRANDLOVA 423, 284 01 KUTNÁ HORA  
E-MAIL: JAN.VEISSER@GMAIL.COM TEL.: +420776760280

ARCHITEKT  
ING. ARCH. JAN VEISSER  
ING. ARCH. BARBORA SKALOVÁ

ZODPOVĚDNÝ PROJEKTANT  
ING. ARCH. JAN VEISSER

VYPRACOVAL  
ING. ARCH. BARBORA SKALOVÁ

RAZÍTKO, PODPIS

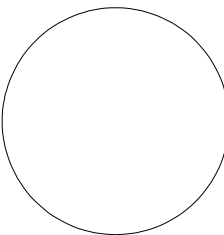

±0,000 = 391,89 = [m.n.m.]

ČÁST DOKUMENTACE  
D.1.1.5 MOBILIÁŘ

VÝKRES  
M.201 LAVIČKA


STUPEŇ  
DOKUMENTACE PRO PROVEDENÍ STAVBY FORMÁT  
A4x2

MĚŘÍTKO  
1 : 10, 1 : 5 DATUM  
03/2023

ČÍSLO VÝKRESU  
PARÉ

D.1.1.5

POPIS:	ROZMĚR (mm):	MATERIÁL:	POVRCH:	POČET:	KOTVENÍ:
M.201 LAVIČKA ŘEZ BOČNÍ POHLED KOTVENÍ LATÍ	VÝŠKA SEDÁKU NAD TERÉNEM: 440 MM DÉLKA LATÍ: 1810 MM	ŽÁROVĚ ZINKOVANÁ OCEL AKÁTOVÉ LATĚ, HOBLOVANÉ	OCEL: KOMAXIT BARVA ANTRACIT RAL 7016 MATNÝ AKÁT: BEZ POVRCHOVÉ ÚPRAVY	16 LAVIČEK	LAVIČKA KOTVENA NA CHEM. KOTVU DO BETONOVÝCH PATEK

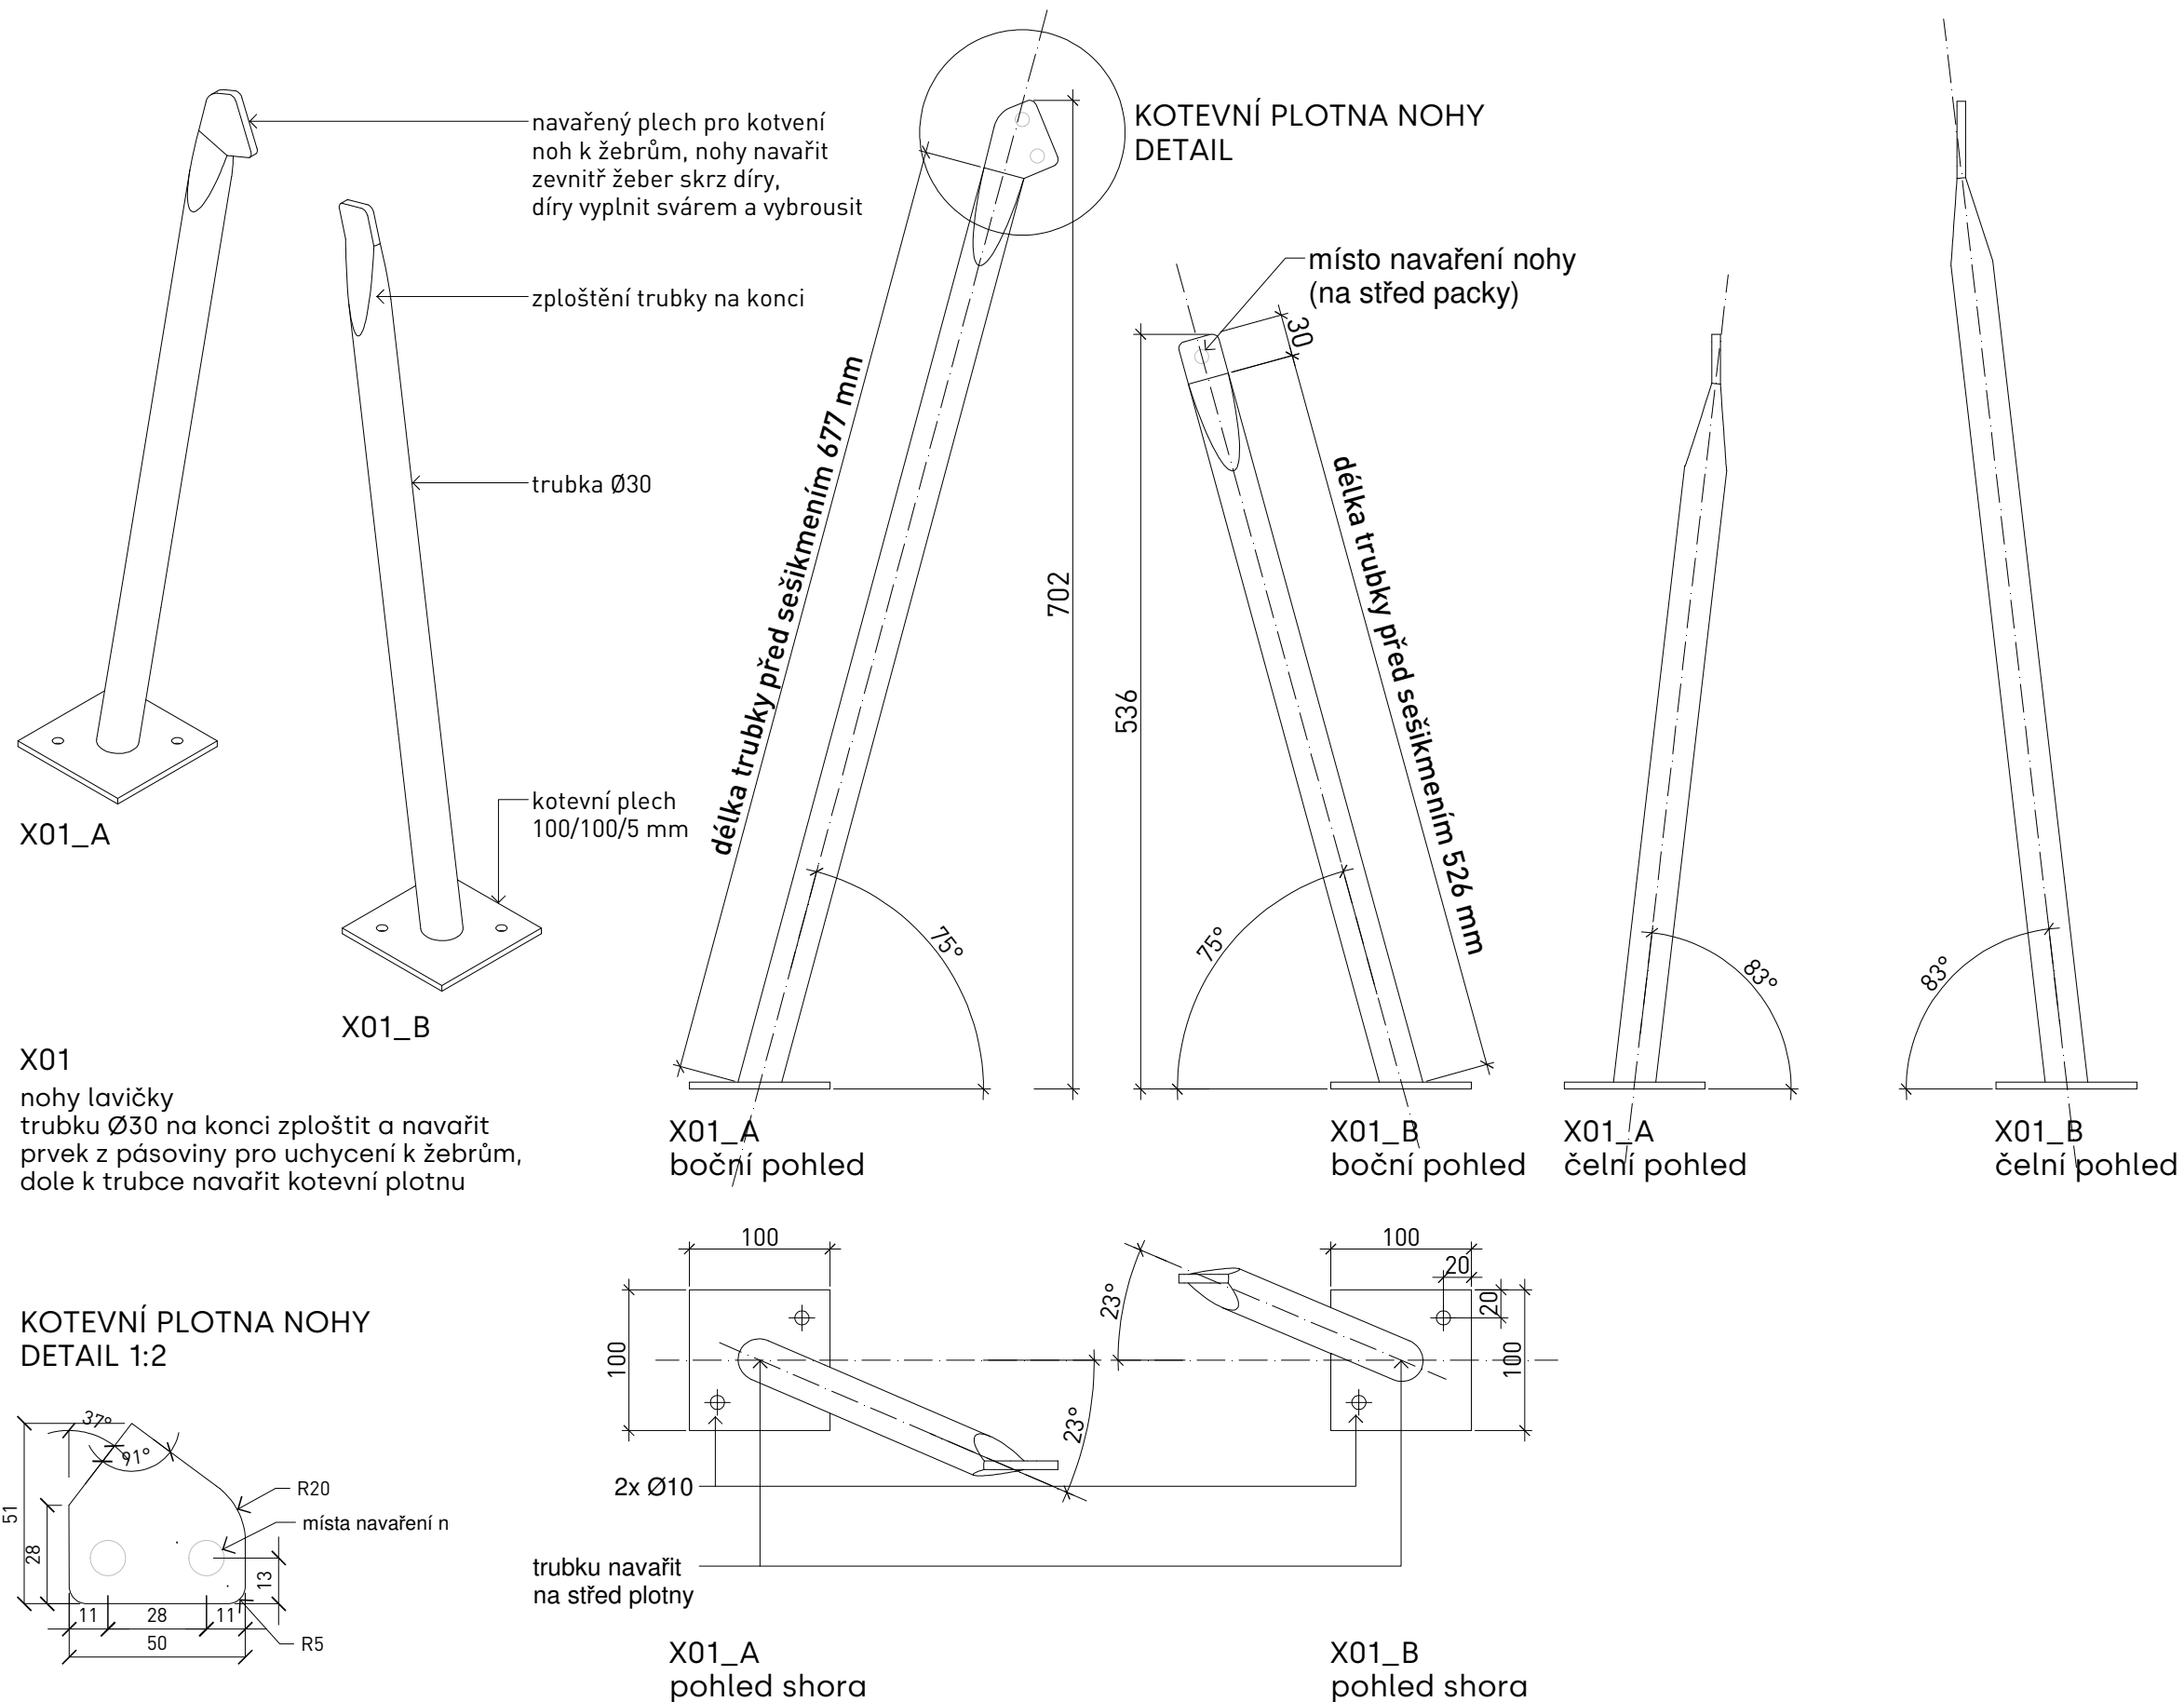

# OBROZENÍ LÍPOVÉHO NÁM. V POŘÍČÍ U TRUTNOVA

INVESTOR / STAVEBNÍK  
MĚSTO TRUTNOV  
SLOVANSKÉ NÁMĚSTÍ 165, 541 16 TRUTNOV  
E-MAIL: JELINEK@TRUTNOV.CZTEL.:499803232  
IČO:00278360DIČ:CZ00278360


GENERÁLNÍ PROJEKTANT  
 ING.ARCH. JAN VEISSER  
 BRANDLOVA 423, 284 01 KUTNÁ HORA  
 E-MAIL:JAN.VEISSER@GMAIL.COM TEL.:+420776760280

ARCHITEKT  
ING. ARCH. JAN VEISSER  
ING. ARCH. BARBORA SKALOVÁ

ZODPOVĚDNÝ PROJEKTANT  
ING. ARCH. JAN VEISSER

VYPRACOVAL  
ING. ARCH. BARBORA SKALOVÁ

RAZÍTKO, PODPIS

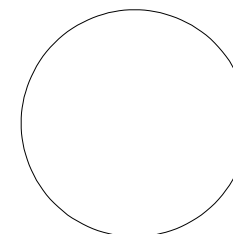
$$\pm 0,000 = 391,89 = [\text{m.n.m.}]$$

ČÁST DOKUMENTACE  
D.1.1.5 MOBILIÁŘ

VÝKRES  
M.201 LAVIČKA


POPIS:	ROZMĚR (mm):	MATERIÁL:	POVRCH:	POČET:	KOTVENÍ:
M.201 LAVIČKA PRVEK X01 NOHY	VÝŠKA SEDÁKU NAD TERÉNEM: 440 MM DÉLKA LATÍ: 1810 MM	ŽÁROVĚ ZINKOVANÁ OCEL AKÁTOVÉ LATĚ, HOBLOVANÉ	OCEL: KOMAXIT BARVA ANTRACIT RAL 7016 MATNÝ AKÁT: BEZ POVRCHOVÉ ÚPRAVY	16 LAVIČEK	LAVIČKA KOTVENA NA CHEM. KOTV DO BETONOVÝCH PATEK

STUPEŇ DOKUMENTACE PRO PROVEDENÍ STAVBY	FORMÁT A4x2
MĚŘÍTKO 1 : 5, 1 : 2	DATUM 03/2023
ČÍSLO VÝKRESU	PARÉ

## PARÉ

---

PARÉ

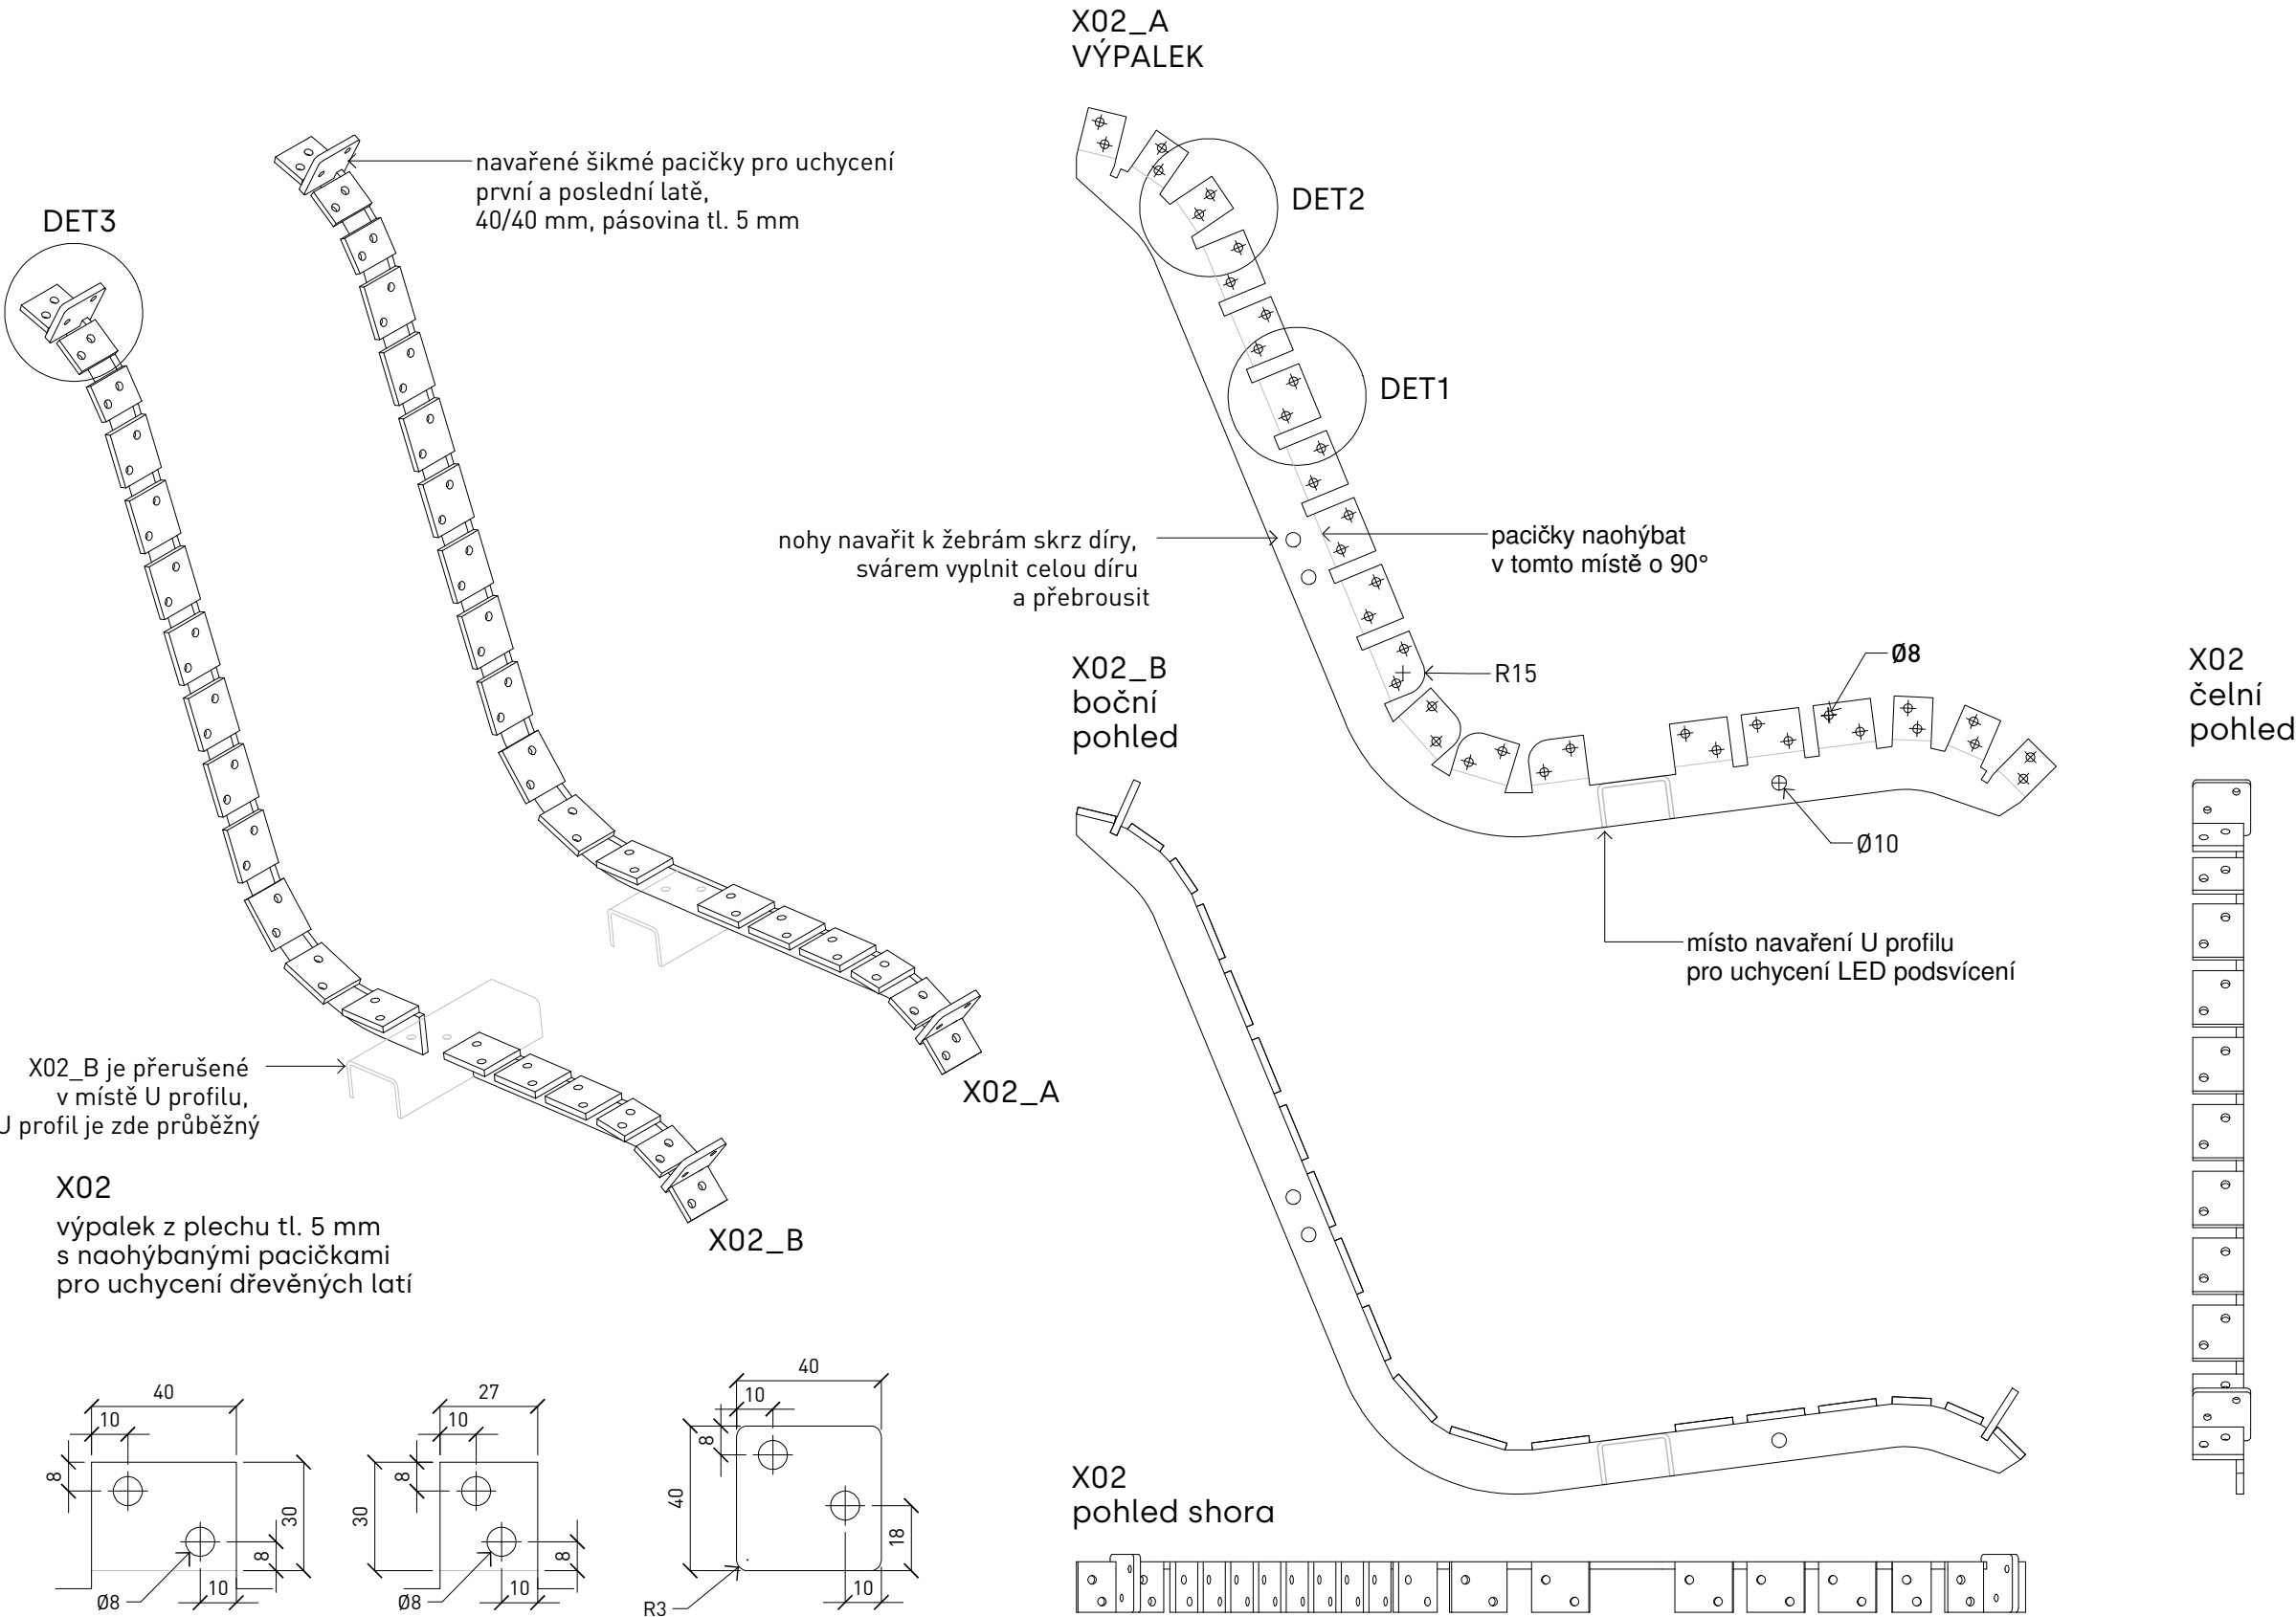

# OBROZENÍ LÍPOVÉHO NÁM. V POŘÍČÍ U TRUTNOVA

INVESTOR / STAVEBNÍK  
MĚSTO TRUTNOV  
SLOVANSKÉ NÁMĚSTÍ 165, 541 16 TRUTNOV  
E-MAIL: JELINEK@TRUTNOV.CZTEL.:499803232  
IČO:00278360DIČ:CZ00278360


GENERÁLNÍ PROJEKTANT  
ING.ARCH. JAN VEISSER  
BRANDLOVA 423, 284 01 KUTNÁ HORA  
E-MAIL:JAN.VEISSER@GMAIL.COM TEL.:+420776760280

ARCHITEKT  
ING. ARCH. JAN VEISSER  
ING. ARCH. BARBORA SKALOVÁ

ZODPOVĚDNÝ PROJEKTANT  
ING. ARCH. JAN VEISSER

VYPRACOVAL  
ING. ARCH. BARBORA SKALOVÁ

RAZÍTKO, PODPIS

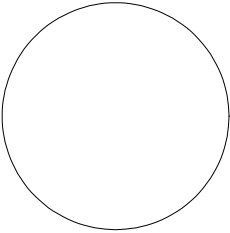

±0,000 = 391,89 = [m.n.m.]

ČÁST DOKUMENTACE  
D.1.1.5 MOBILIÁŘ

VÝKRES  
M.201 LAVIČKA

STUPEŇ  
DOKUMENTACE PRO PROVEDENÍ STAVBY

FORMÁT  
A4x2

MĚŘÍTKO  
1 : 5, 1 : 2

DATUM  
03/2023


ČÍSLO VÝKRESU

PARÉ



## D.1.1.5

POPIS:	ROZMĚR (mm):	MATERIÁL:	POVRCH:	POČET:	KOTVENÍ:
M.201 LAVIČKA PRVEK X02 ŽEBRO	VÝŠKA SEDÁKU NAD TERÉNEM: 440 MM DĚLKA LATÍ: 1810 MM	ŽÁROVĚ ZINKOVANÁ OCEL AKÁTOVÉ LATĚ, HOBLOVANÉ	OCEL: KOMAXIT BARVA ANTRACIT RAL 7016 MATNÝ AKÁT: BEZ POVRCHOVÉ ÚPRAVY	16 LAVIČEK	LAVIČKA KOTVENA NA CHEM. KOTVU DO BETONOVÝCH PATEK


X02\_B  
VÝPALEK

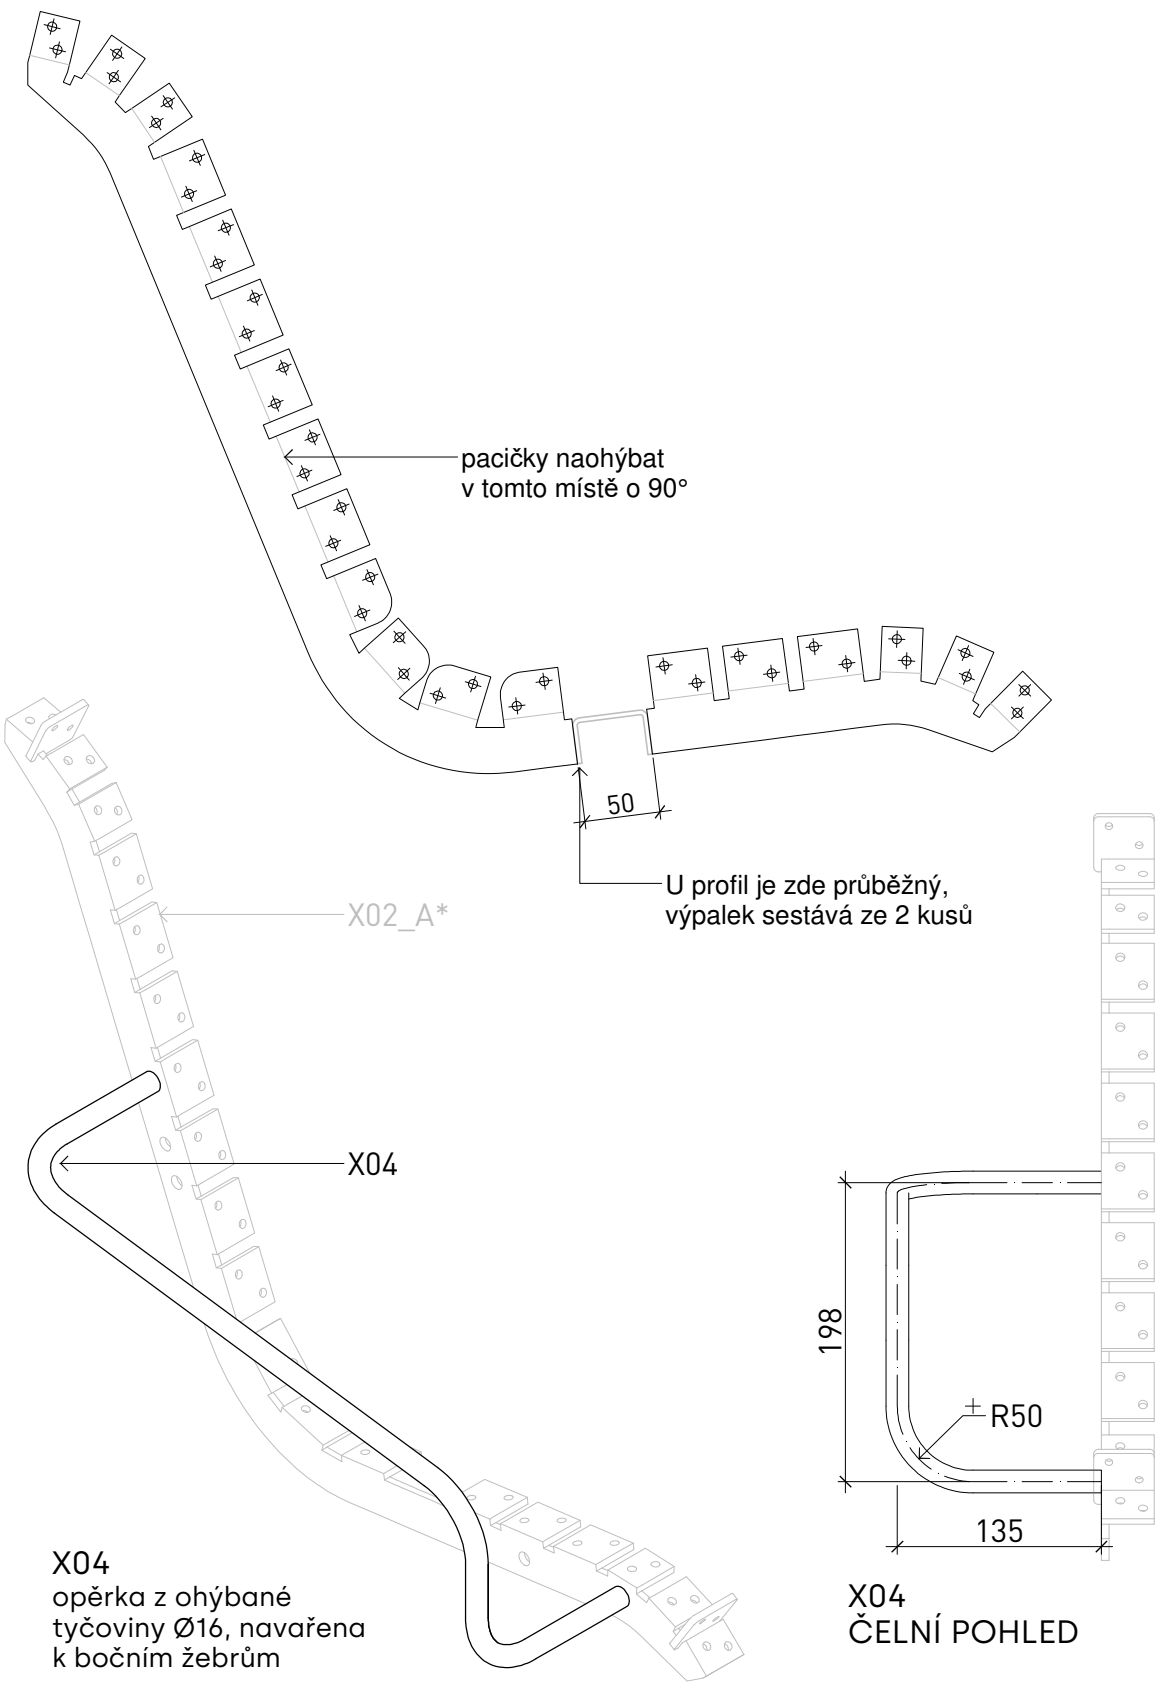

X04  
POHLED SHORA

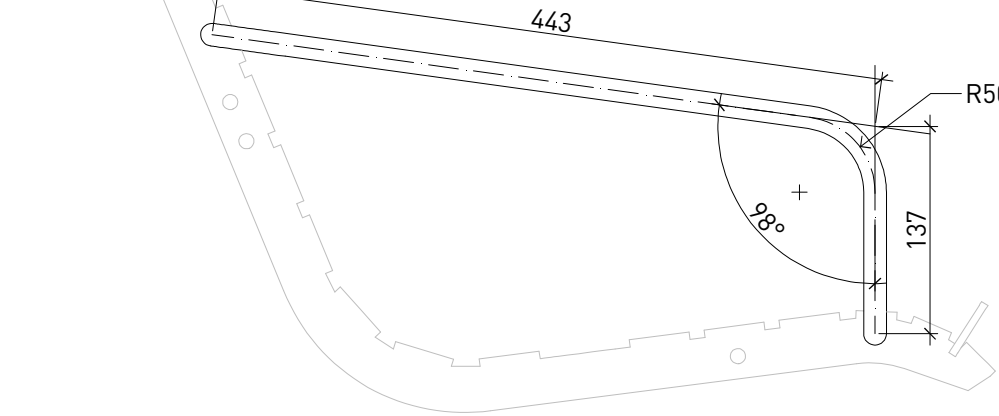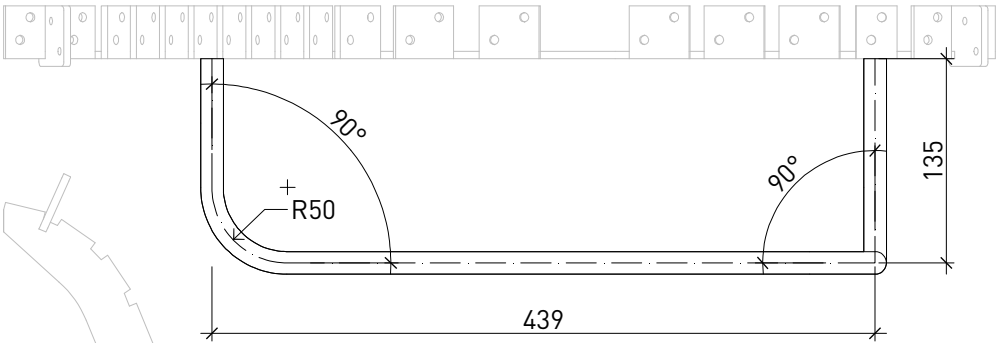

X04  
BOČNÍ POHLED

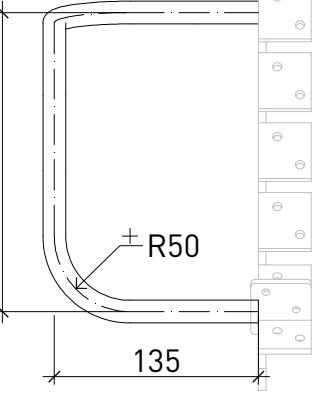

X04  
ČELNÍ POHLED

X04  
opěrka z ohýbané  
tyčoviny Ø16, navařena  
k bočním žebřům

POPIS:	ROZMĚR (mm):	MATERIÁL:	POVRCH:	POČET:	KOTVENÍ:
M.201 LAVIČKA PRVEK X04 OPĚRKA	VÝŠKA SEDÁKU NAD TERÉNEM: 440 MM DÉLKA LATÍ: 1810 MM	ŽÁROVĚ ZINKOVANÁ OCEL AKÁTOVÉ LATĚ, HOBLOVANÉ	OCEL: KOMAXIT BARVA ANTRACIT RAL 7016 MATNÝ AKÁT: BEZ POVRCHOVÉ ÚPRAVY	16 LAVIČEK	LAVIČKA KOTVENA NA CHEM. KOTVU DO BETONOVÝCH PATEK

## OBROZENÍ LÍPOVÉHO NÁM. V POŘÍČÍ U TRUTNOVA

INVESTOR / STAVEBNÍK  
MĚSTO TRUTNOV  
SLOVANSKÉ NÁMĚSTÍ 165, 541 16 TRUTNOV  
E-MAIL: JELINEK@TRUTNOV.CZTEL.:499803232  
IČO:00278360DIČ:CZ00278360


GENERÁLNÍ PROJEKTANT  
ING.ARCH. JAN VEISSER  
BRANDLOVA 423, 284 01 KUTNÁ HORA  
E-MAIL:JAN.VEISSER@GMAIL.COM TEL.:+420776760280

ARCHITEKT  
ING. ARCH. JAN VEISSER  
ING. ARCH. BARBORA SKALOVÁ

ZODPOVĚDNÝ PROJEKTANT  
ING. ARCH. JAN VEISSER

VYPRACOVAL  
ING. ARCH. BARBORA SKALOVÁ

RAZÍTKO, PODPIS

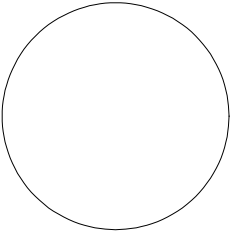

±0,000 = 391,89 = [m.n.m.]

ČÁST DOKUMENTACE  
D.1.1.5 MOBILIÁŘ

VÝKRES  
M.201 LAVIČKA


STUPEŇ  
DOKUMENTACE PRO PROVEDENÍ STAVBY  
FORMÁT  
A4x2

MĚŘÍTKO  
1 : 5  
DATUM  
03/2023


ČÍSLO VÝKRESU  
PARÉ

D.1.1.5

POHLED SHORA

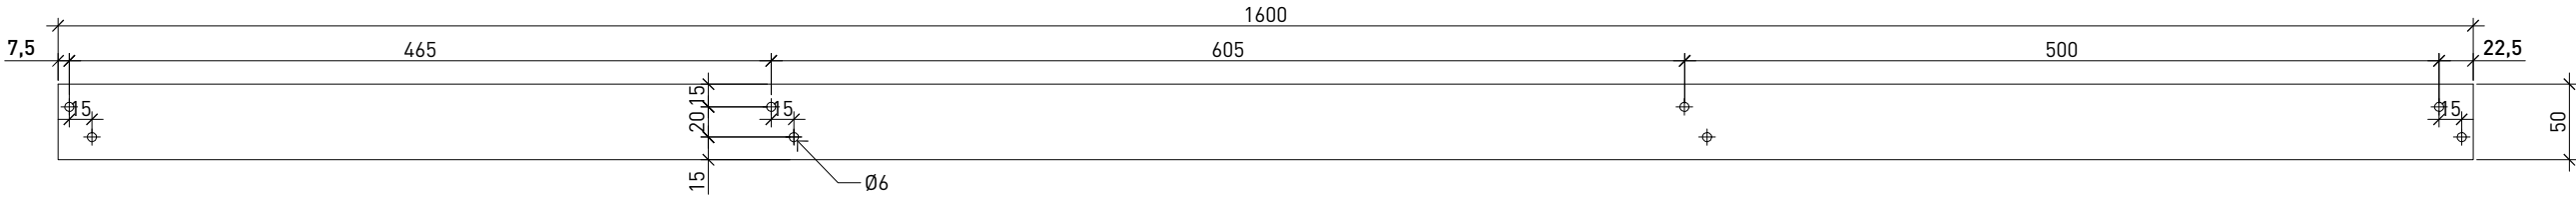

ČELNÍ POHLED

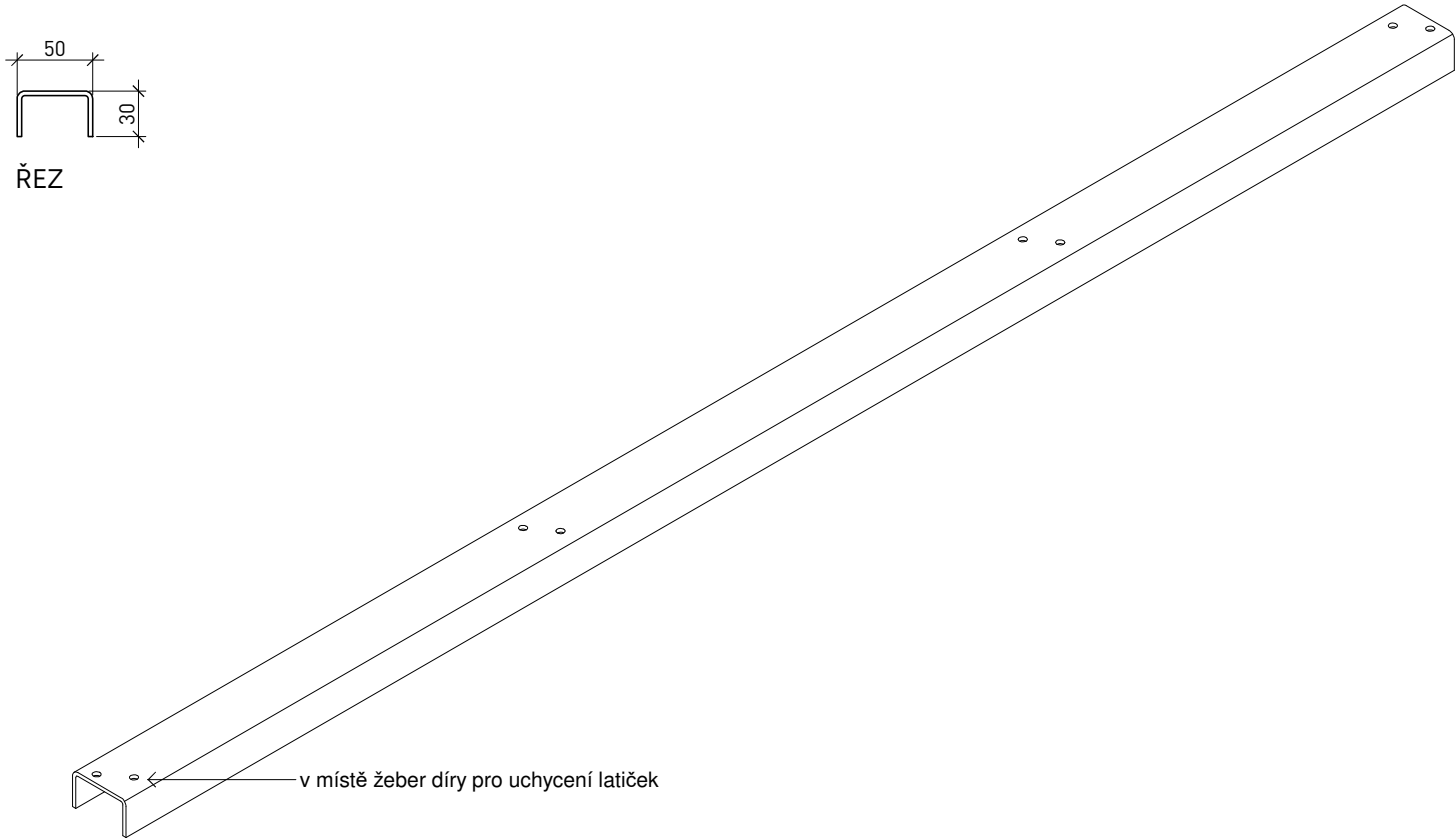

**X03**  
tenkostěnný U profil  
50x30x3 mm, EN 10162  
pro uchycení LED podsvícení

POPIS:	ROZMĚR (mm):	MATERIÁL:	POVRCH:	POČET:	KOTVENÍ:
M.201 LAVIČKA PRVEK X03 U PROFIL	VÝŠKA SEDÁKU NAD TERÉNEM: 440 MM DĚLKA LATÍ: 1810 MM	ŽÁROVĚ ZINKOVANÁ OCEL AKÁTOVÉ LATĚ, HOBLOVANÉ	OCEL: KOMAXIT BARVA ANTRACIT RAL 7016 MATNÝ AKÁT: BEZ POVRCHOVÉ ÚPRAVY	16 LAVIČEK	LAVIČKA KOTVENA NA CHEM. KOTVU DO BETONOVÝCH PATEK

## OBROZENÍ LÍPOVÉHO NÁM. V POŘÍČÍ U TRUTNOVA

INVESTOR / STAVEBNÍK  
MĚSTO TRUTNOV  
SLOVANSKÉ NÁMĚSTÍ 165, 541 16 TRUTNOV  
E-MAIL: JELINEK@TRUTNOV.CZTEL.:499803232  
IČO:00278360DIČ:CZ00278360


GENERÁLNÍ PROJEKTANT  
ING.ARCH. JAN VEISSER  
BRANDLOVA 423, 284 01 KUTNÁ HORA  
E-MAIL:JAN.VEISSER@gmail.com TEL.:+420776760280

ARCHITEKT  
ING. ARCH. JAN VEISSER  
ING. ARCH. BARBORA SKALOVÁ

ZODPOVĚDNÝ PROJEKTANT  
ING. ARCH. JAN VEISSER

VYPRACOVAL  
ING. ARCH. BARBORA SKALOVÁ

RAZÍTKO, PODPIS

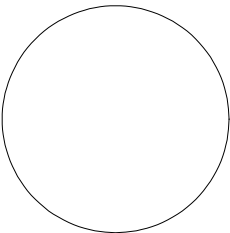

±0,000 = 391,89 = [m.n.m.]

ČÁST DOKUMENTACE  
D.1.1.5 MOBILIÁŘ

VÝKRES  
M.201 LAVIČKA

STUPEŇ  
DOKUMENTACE PRO PROVEDENÍ STAVBY  
FORMÁT  
A4x2

MĚŘÍTKO  
1 : 5  
DATUM  
03/2023

ČÍSLO VÝKRESU  
PARÉ

D.1.1.5