


POZNÁMKY:

- KONSTRUKCE ZASTŘEŠENÍ BUDE VYTVOŘENA DŘEVĚNÝMI SBÍJENÝMI VAZNÍKY SE STYČNÍKOVÝMI DESKAMI
- SVISLÉ VAZNÍKY BUDOU KOTVENY DO OBVODOVÉHO ZDIVA NA CHEMICKÉ KOTVY ČI PŘES OCELOVÉ "L" ÚHELNÍKY
- STATICKÉ POSOUZENÍ A PŘESNÉ ROZMĚRY DŘEVĚNÝCH PRŮŘEZŮ NEJSOU SOUČÁSTÍ TĚTO DOKUMENTACE

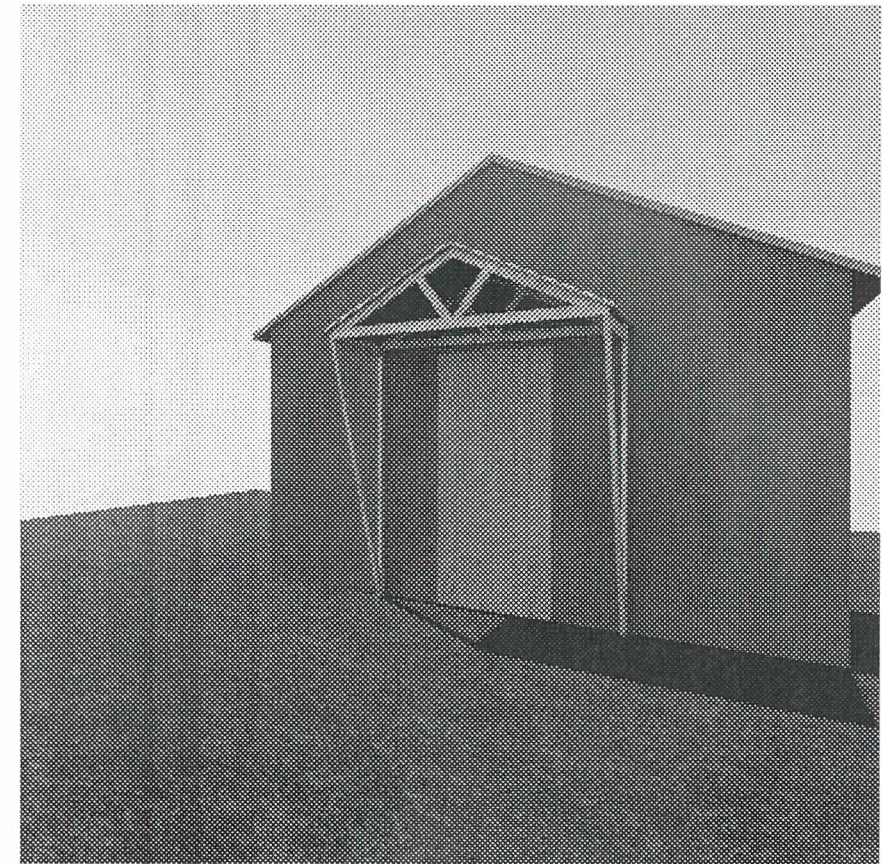

±0,000 = 397,800 m.n.m.
Souřadný systém: JTSK
Výškový systém: BpV

ARCHITEKTONICKÝ ATELIER

VOCET
ARCHITECT

Vocet Architect
Ing. arch. Jaroslav Vocoďálek
Dolní Promenáda 923, Střední Předměstí, Trutnov
info@vocet.cz, www.vocet.cz

ZODP. PROJEKTANT
Ing. Oldřich Hliza, Náchodská 162, Trutnov, 54103

VYPRACOVAL
Ing. arch. Jaroslav Vocoďálek

INVESTOR
MĚSTO TRUTNOV, Slovanské náměstí 165,
Vnitřní Město, 54101 Trutnov

Zastřešení vchodu psího útulku na
p.p.č. 735/3 a 735/4 v k.ú. Trutnov

Půdorys 1.NP

FORMÁT A3	DATUM 07.12.2018	STUPEŇ DSP	Č. ZAKÁZKY
--------------	---------------------	---------------	------------

MĚŘÍTKO
1:50

Č. VÝKRESU	D.1.1.2
------------	----------------