


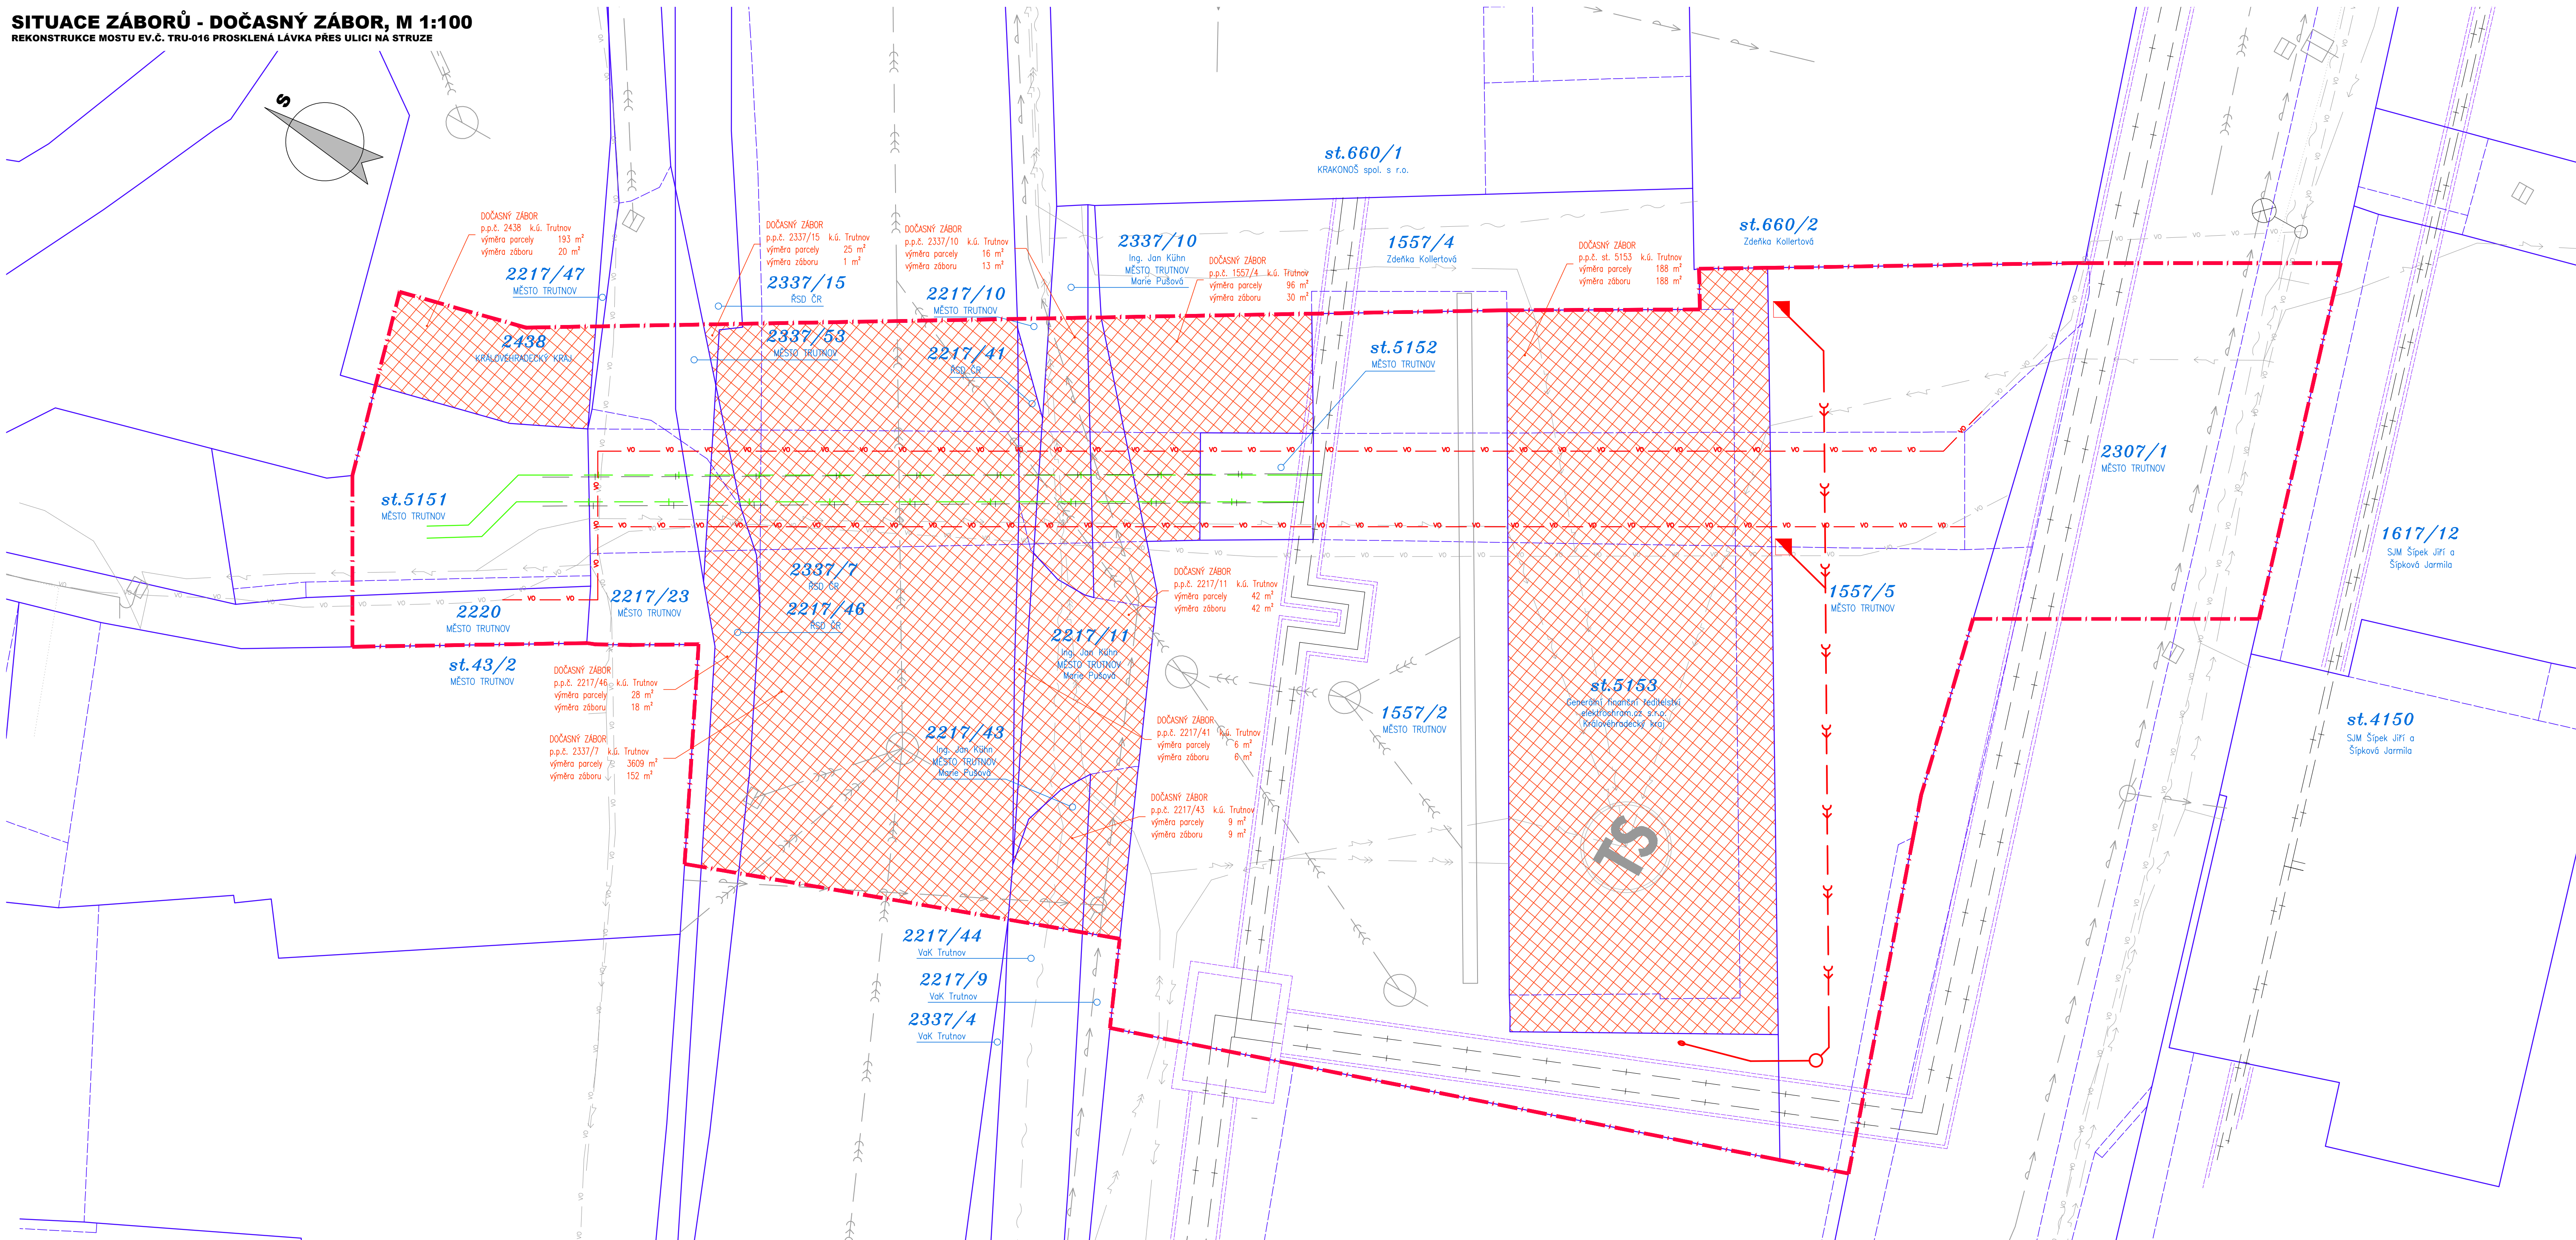


SITUACE ZÁBORŮ - DOČASNÝ ZÁBOR, M 1:100
REKONSTRUKCE MOSTU EV.Č. TRU-016 PROSKLENÁ LÁVKA PŘES ULICI NA STRUZE



LEGENDA ZÁBORŮ:

- | | |
|---|--|
|  | DOČASNÝ ZÁBOR
DO 1 ROKU |
|  | POZEMKY VE VLASTNICTVÍ INVESTORA (STAVEBNÍKA)
(V PLOŠE STAVENIŠTĚ – BEZ BAREVNÉ VÝPLNĚ) |
|  | HRANICE STAVENIŠTĚ
(PLOCHA DOČASNEHO ZÁBORU STAVBY – DO 1 ROKU) |

LEGENDA ZNAČENÍ

-  NOVÝ STAV
 PROVIZORNÍ STAV
 DOSAHDNÍ STAV
 HRANICE KN
 VLASTNÍK POZEMKU DLE ÚDAJŮ KATASTRU NEMOVITOSTÍ
 HRANICE STAVENIŠTĚ

POZNÁMKY

- VÝŠKOVÝ SYSTÉM B.p.v.
- SOUŘADNÝ SYSTÉM JTSK
- V PROSTORU STAVBY SE NACHÁZEJÍ INŽENÝRSKÉ SÍTĚ
- BĚHEM STAVBY JE NUTNÉ DODRŽOVAT PODMÍNKY SPRÁVCŮ SÍTÍ UVEDENÉ V JEJICH VYJÁDRĚNÍCH

03		
02		
01		
ZMĚNA	POPIS	DATUM



ING. IVAN ŠÍR
PROJEKTOVÁNÍ DOPRAVNÍCH STAVEB a.s.
Haškova 1714/3, 500 02 Hradec Králové, tel: +420 603 181 473, sir@sirivan.cz, www.sirivan.cz

IC: 287 86 793

investor: **Město Trutnov**
Slovanské náměstí 165, 541 16 Trutnov

Rekonstrukce mostu ev.č. TRU-016 Prosklená lávka přes ulici Na Struze

- | | |
|----------------------------------|--|
| ■ kraj:
Královéhradecký | ■ odpovědný projektant stavby:
Ing. Ivan Šír |
| ■ MJÚOU:
Trutnov | ■ odpovědný projektant objektu:
Ing. Ivan Šír |
| ■ stupeň utajení:
bez utajení | ■ vypracoval:
Ing. Zdeněk Lakmayer |
| ■ datum:
12 2020 | ■ kontroloval:
Ing. Ivan Šír |
| ■ zakázkové číslo:
20049 | ■ změna číslo:
00 |
| ■ stupeň PD:
PPSP | ■ měřítko:
1:100 |

f^u

SITUACE ZÁBORŮ - DOČASNÝ ZÁBOR

C.4.1.2