


## SITUACE DOPRAVNÍHO

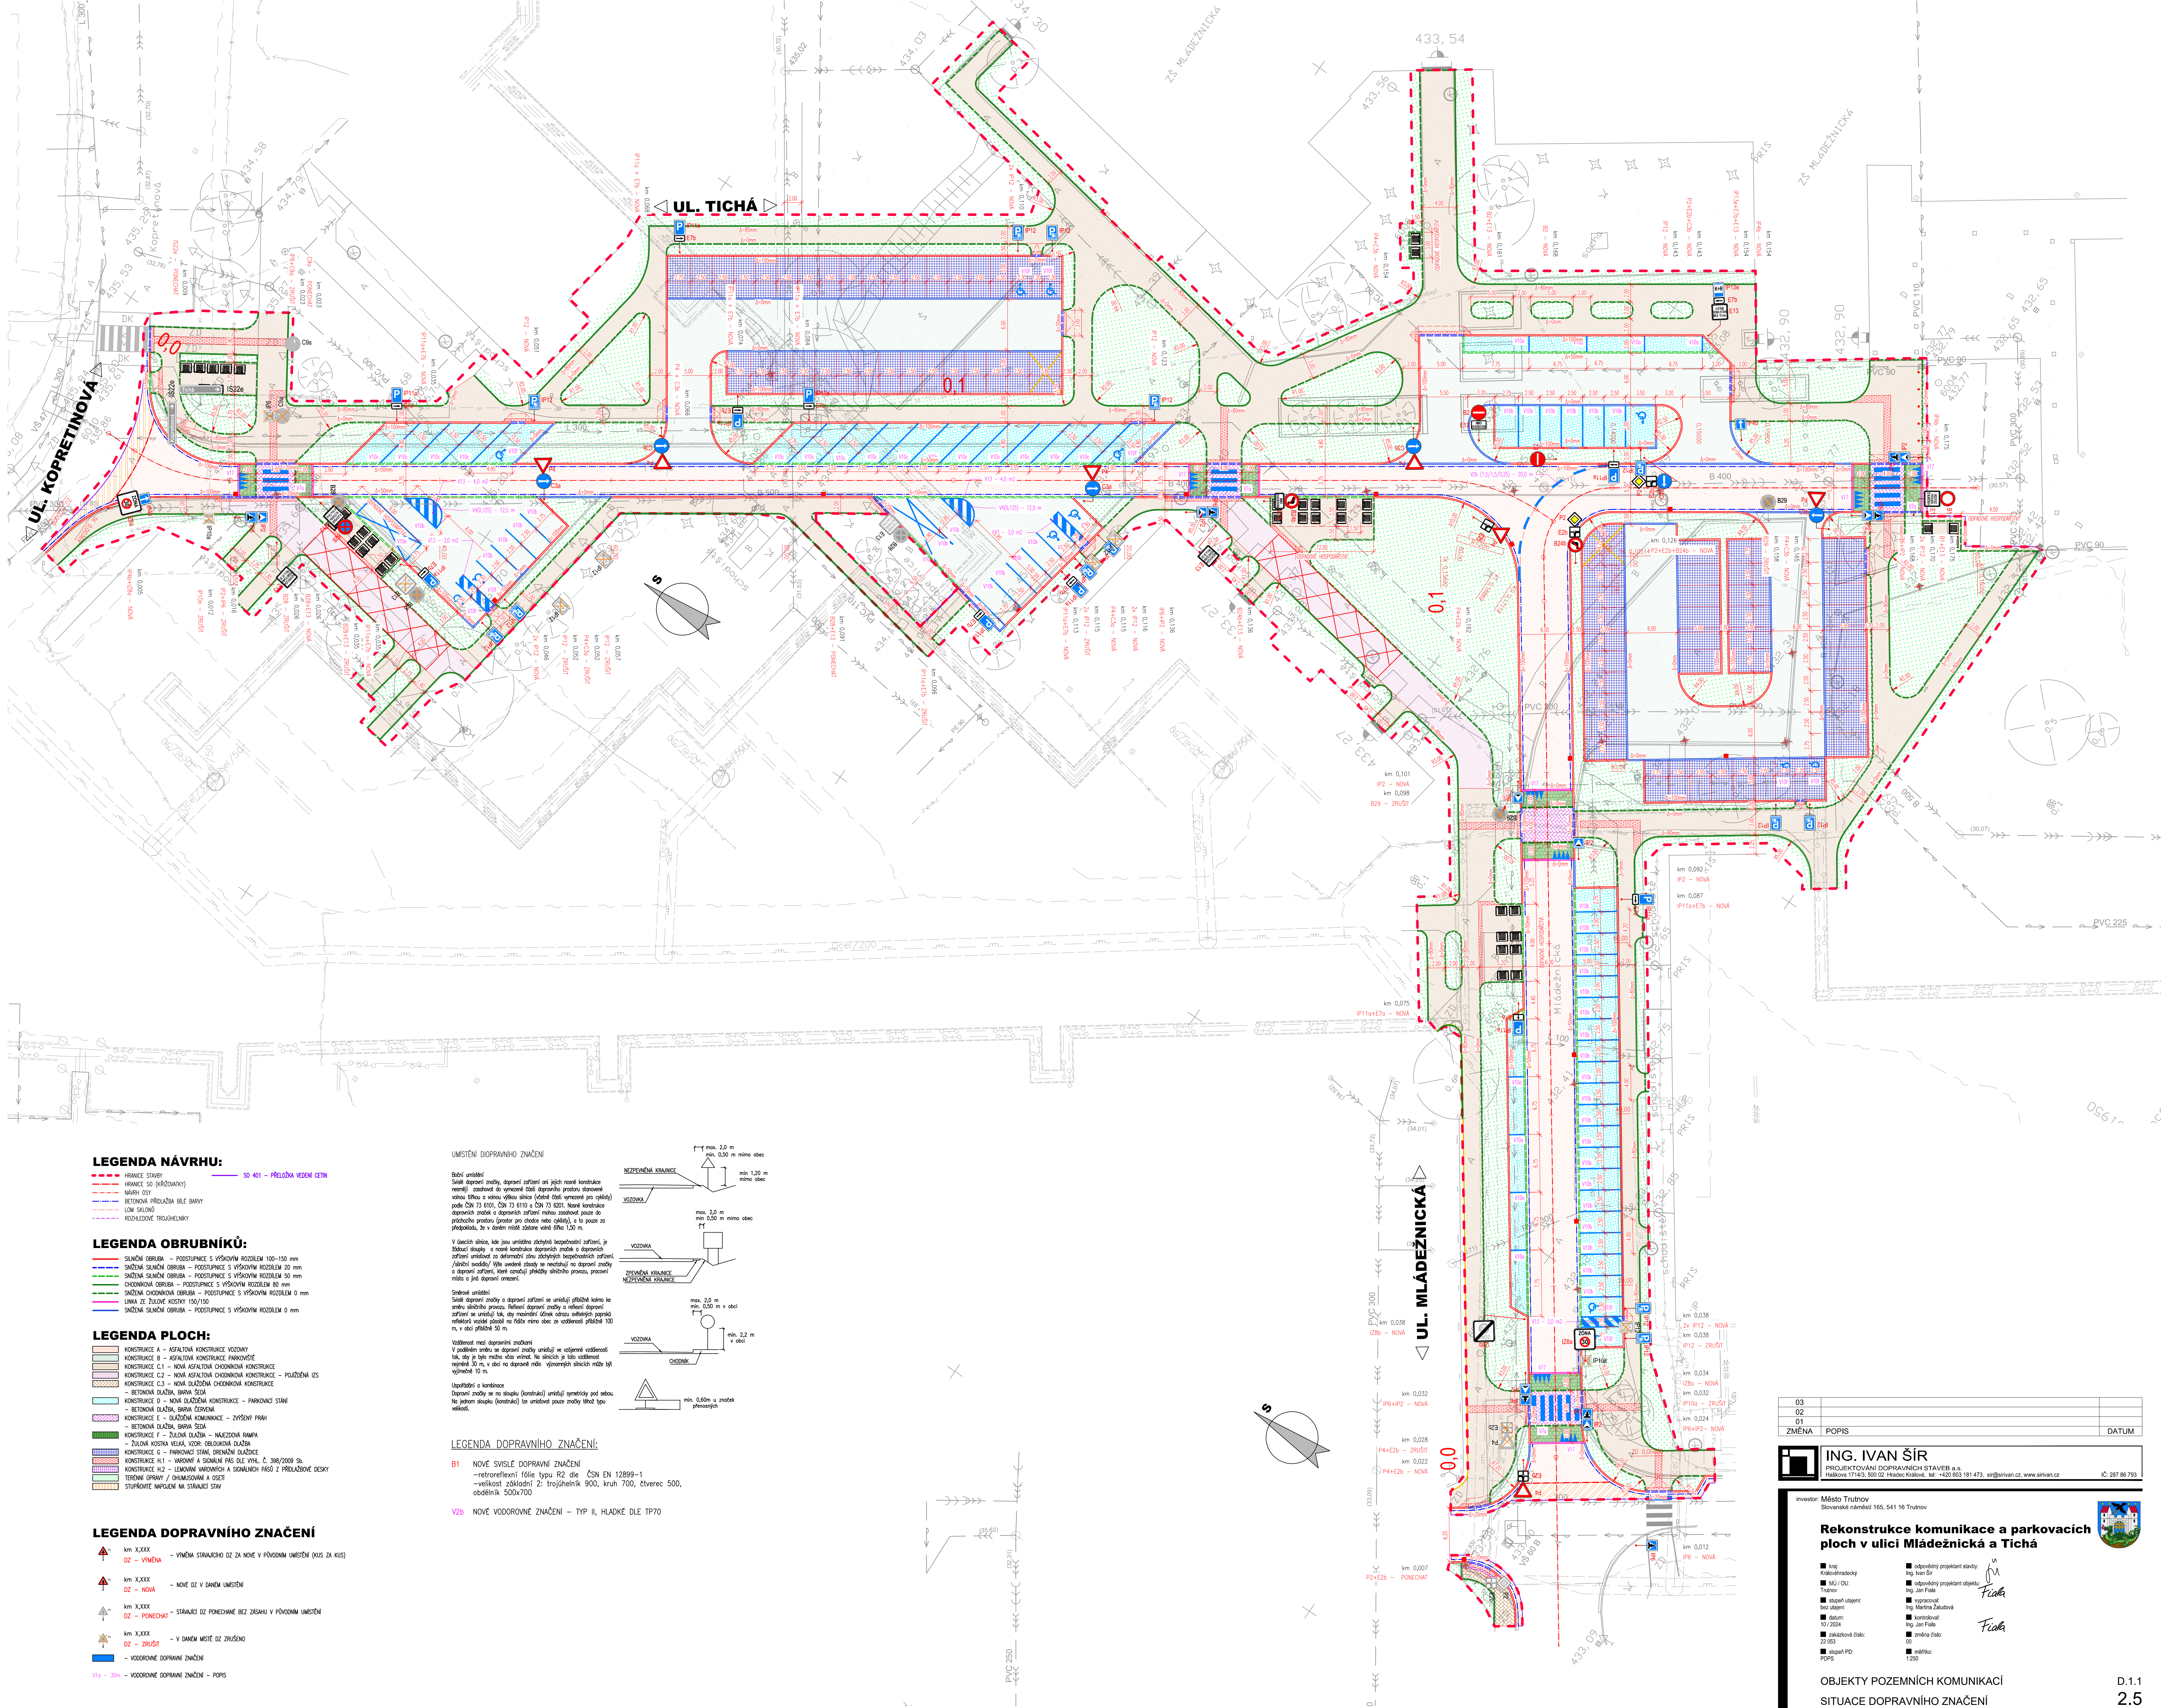

03		
02		
01		
ZMĚNA	POPIS	DATUM


**ING. IVAN ŠÍR**  
PROJEKTOVÁNÍ DOPRAVNÍCH STAVEB a.s.

investor: Město Trutnov  
Slovanské náměstí 165, 541 16 Trutnov

## Rekonstrukce komunikace a parkovacích ploch v ulici Mládežnická a Tichá

- kraj  
Královéhradecký
- MÚ / OÚ  
Tichov
- státní ústředí  
doc. ing.
- datum  
10./2024
- zpracovatel (JiK):  
22/063
- státní PO:  
P.ŠP.

- odpovídný projektant stavby  
Ing. Jan Štěr
- odpovídný projektant objektu  
Ing. Jan Fiala
- vypracoval:  
Ing. Martina Zaldová
- kontroloval  
Ing. Jan Fiala
- jiná osoba  
—
- měřítko:  
1:200



OBJEKTY POZEMNÍCH KOMUNIKACÍ  
SITUACE DOPRAVNÍHO ZNAČENÍ

D.1.1  
2.5