




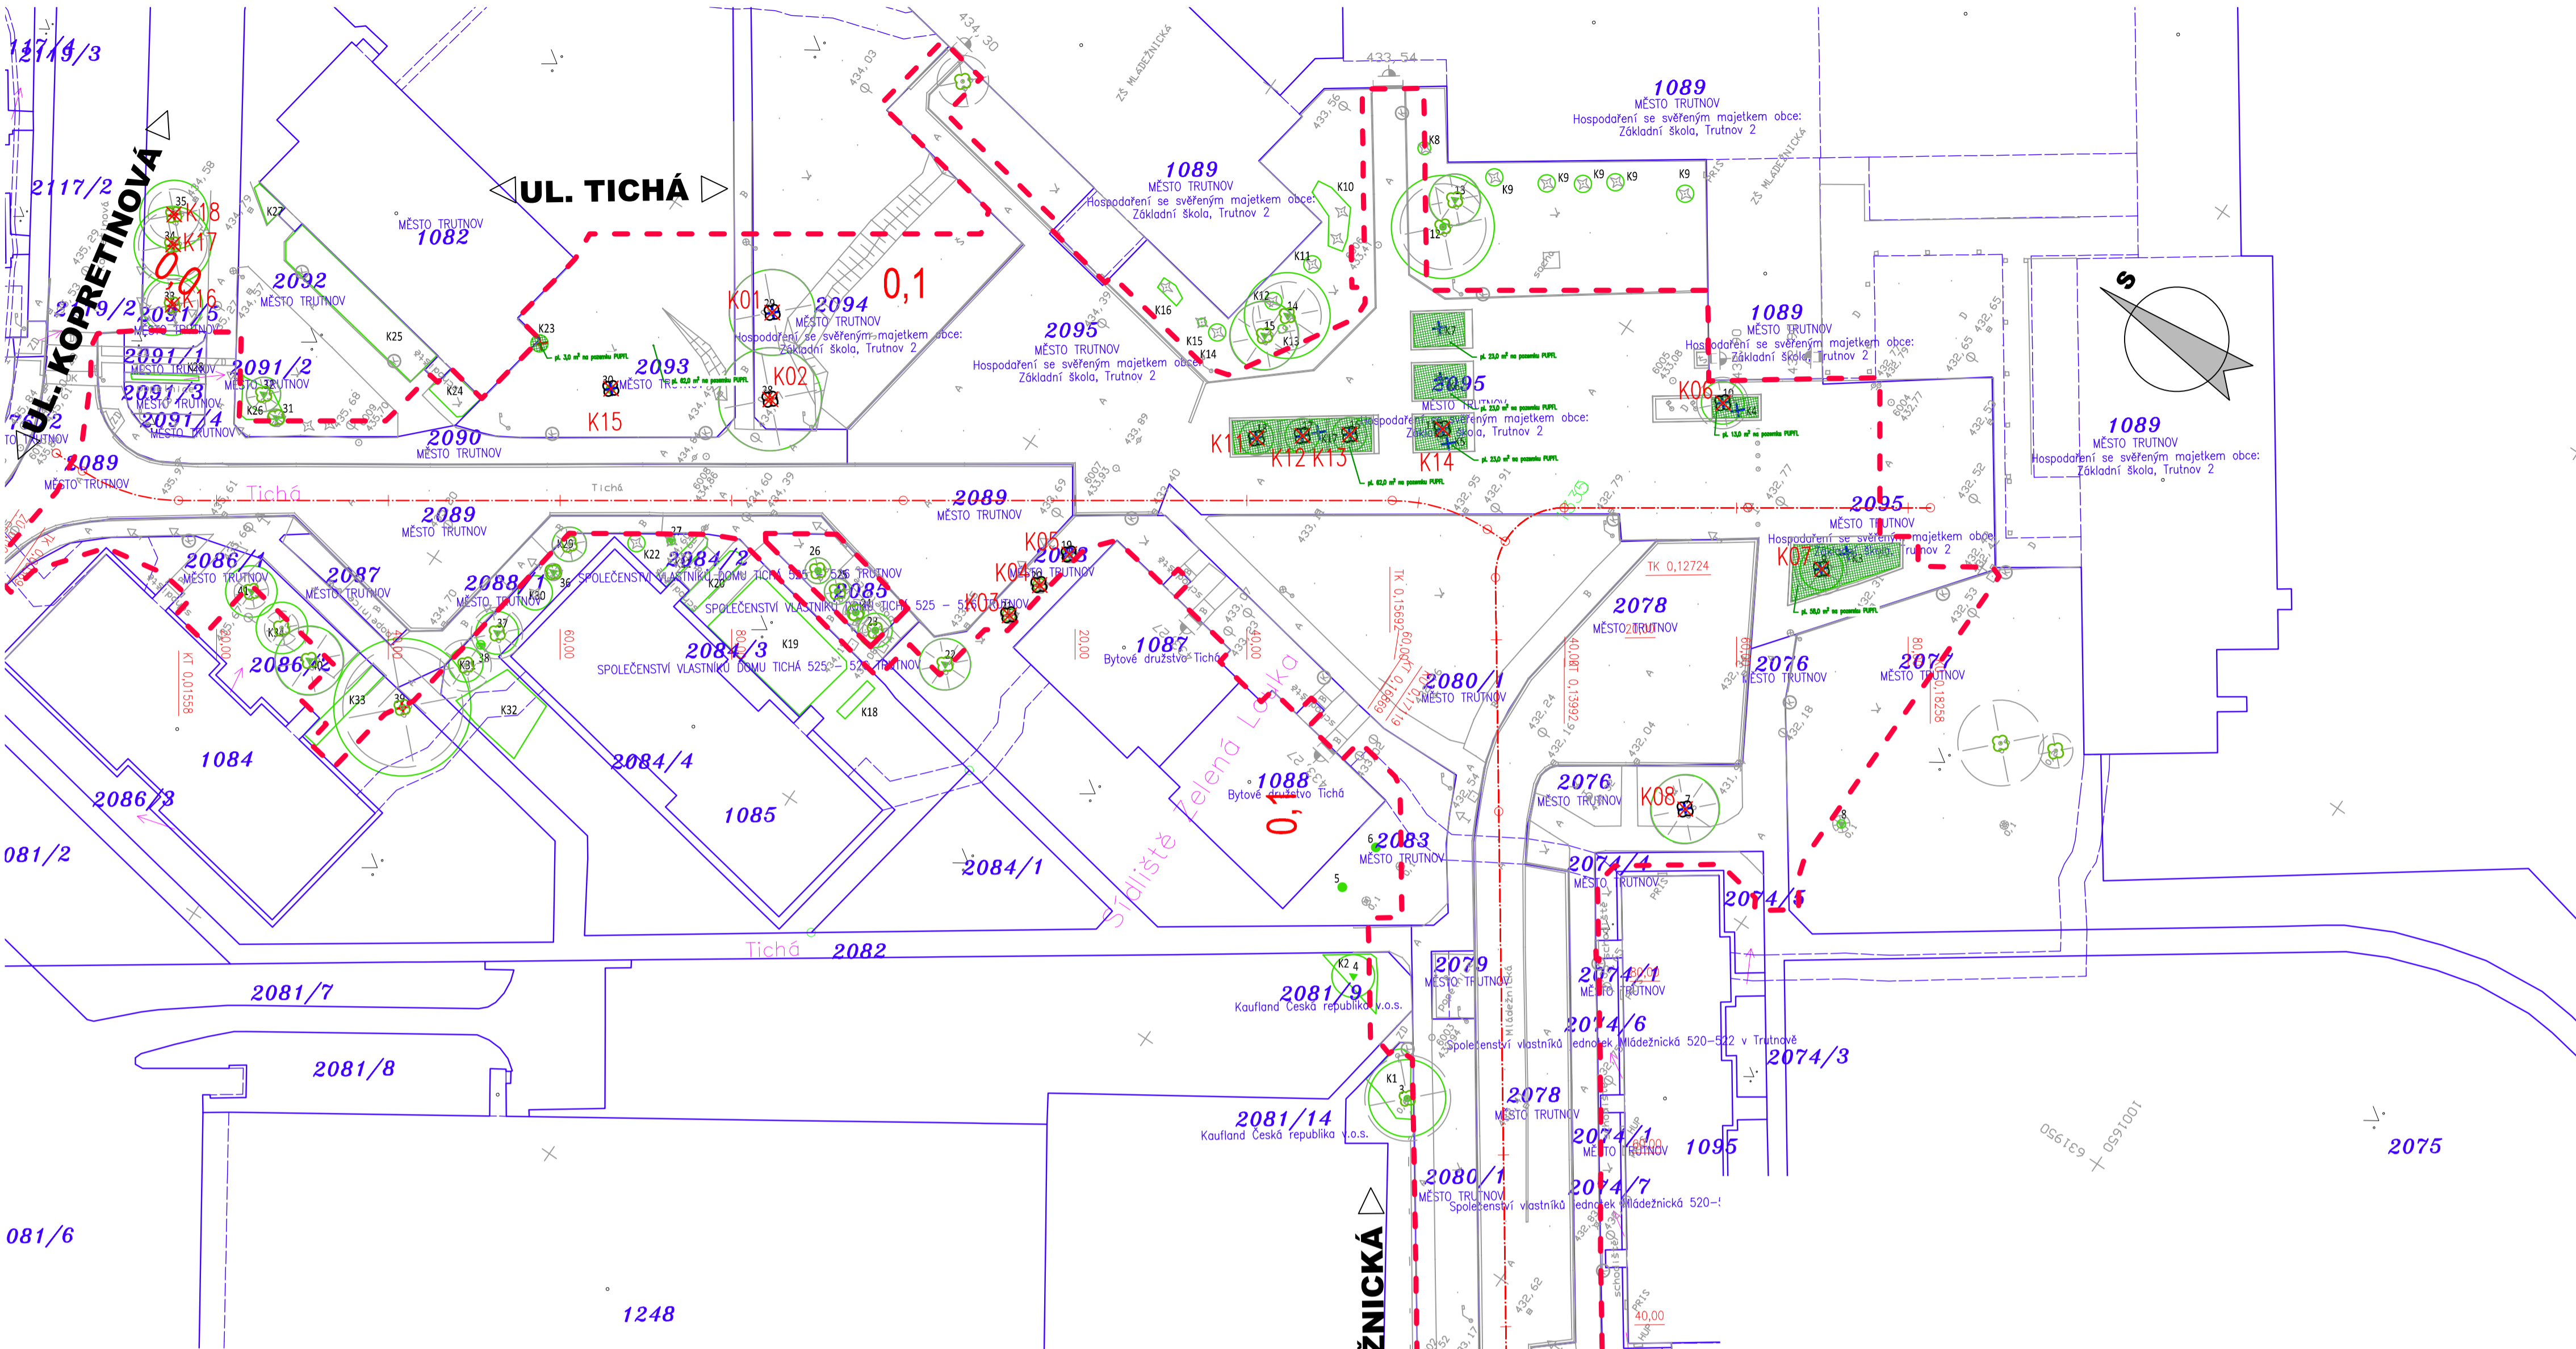

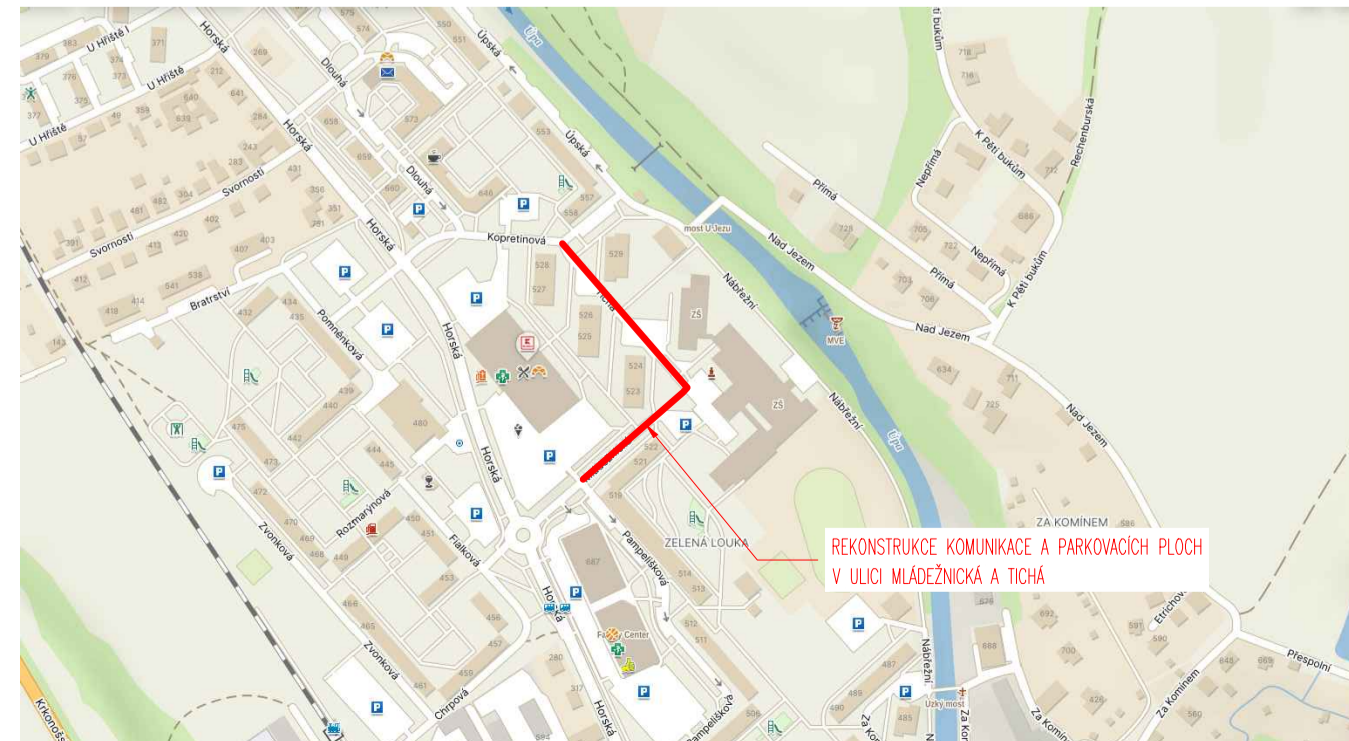

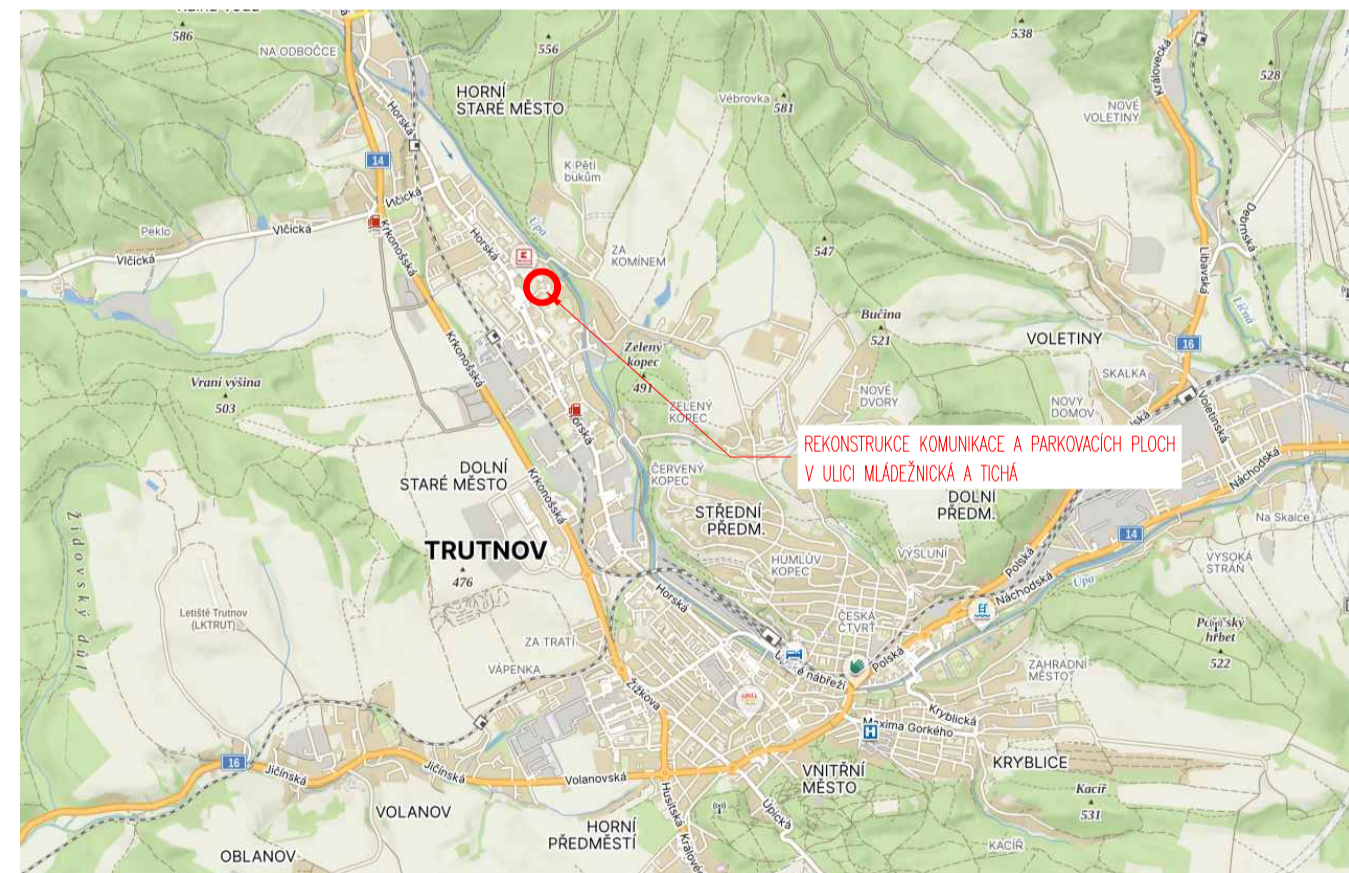






M1:500; UL. MLÁDEŽNICKÁ, UL. TICHÁ



M1:250; UL. MLÁDEŽNICKÁ, UL. TICHÁ



-    KÁČENÍ – DŘEVINY ROSTOUCÍ MIMO LES
  KÁČENÍ DŘEVIN – Z HLEDISKA STAVBY
  KÁČENÍ DŘEVIN – Z HLEDISKA ZDRAVOTNÍHO STAVU
 STAVAJÍCÍ STROM/DŘEVINA
 KÁČENÍ – PLOCHA ODSTRANĚNÍ NÁLETOVÝCH DŘEVIN
 HRANICE STAVBY
 NÁVRH OSY

03		
02		
01		
ZMĚNA	POPIS	DATUM

ING. IVAN ŠÍR
 PROJEKTOVÁNÍ DOPRAVNÍCH STAVEB a.s.
 Haškova 1714/3, 500 02 Hradec Králové, tel.: +420 603 181 473, sir@sirivan.cz, www.sirivan.cz IČ: 287 86 793

investor: **Město Trutnov**
Slovanské náměstí 165, 541 16 Trutnov

Rekonstrukce komunikace a parkovacích ploch v ulici Mládežnická a Tichá

- | | |
|----------------------------------|---|
| ■ kraj:
Královéhradecký | ■ odpovědný projektant stavby:
Ing. Ivan Šir |
| ■ MÚ / OU:
Trutnov | ■ odpovědný projektant objektu:
Ing. Jan Fiala |
| ■ stupeň utajení:
bez utajení | ■ vypracoval:
Ing. Martina Žaludová |
| ■ datum:
10 / 2024 | ■ kontroloval:
Ing. Jan Fiala |
| ■ zakázkové číslo:
22 053 | ■ změna číslo:
00 |
| ■ stupeň PD:
PDPS | ■ měřítko:
1:500 |

Fiala

Fiala

SO 001 - PŘÍPRAVA ÚZEMÍ

SITUACE KÁCENÍ DŘEVIN

D.1.9.1

2.1