

OBROZENÍ LÍPOVÉHO NÁM. V POŘÍČÍ U TRUTNOVA

INVESTOR / STAVEBNÍK
MĚSTO TRUTNOV
SLOVANSKÉ NÁMĚSTÍ 165, 541 16 TRUTNOV
E-MAIL: JELINEK@TRUTNOV.CZTEL.:499803232
IČO:00278360DIČ:CZ00278360


GENERÁLNÍ PROJEKTANT
ING.ARCH. JAN VEISSER
BRANDLOVA 423, 284 01 KUTNÁ HORA
E-MAIL:JAN.VEISSER@gmail.com TEL.:+420776760280

ARCHITEKT
ING. ARCH. JAN VEISSER
ING. ARCH. BARBORA SKALOVÁ

ZODPOVĚDNÝ PROJEKTANT
ING. ARCH. JAN VEISSER

VYPRACOVAL
ING. ARCH. BARBORA SKALOVÁ

RAZÍTKO, PODPIS

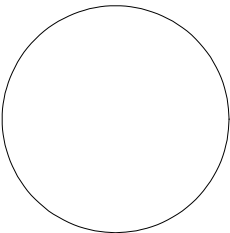

±0,000 = 391,89 = [m.n.m.]


ČÁST DOKUMENTACE
D.1.1.5 MOBILIÁŘ

VÝKRES
M.202 LAVICE U STROMU

POPIS:	ROZMĚR (mm):	MATERIÁL:	POVRCH:	POČET:	KOTVENÍ:
M.202 LAVICE U STROMU SET CELKOVÁ AXONOMETRIE	VÝŠKA SEDÁKU NAD TERÉNEM: 440 MM DÉLKA LATÍ: 5025 MM	ŽÁROVĚ ZINKOVANÁ OCEL AKÁTOVÉ LATĚ, HOBLOVANÉ	OCEL: KOMAXIT BARVA ANTRACIT RAL 7016 MATNÝ AKÁT: BEZ POVRCHOVÉ ÚPRAVY	1 SET ZE 2 KUSŮ (SET SESTÁVÁ ZE 2 KUSŮ DLOUHÉ LAVICE)	LAVICE KOTVENY NA CHEM. KOTVU DO BETONOVÝCH PATEK

STUPEŇ DOKUMENTACE PRO PROVEDENÍ STAVBY	FORMÁT A4x2
MĚŘÍTKO ---	DATUM 03/2023
ČÍSLO VÝKRESU	PARÉ

D.1.1.5

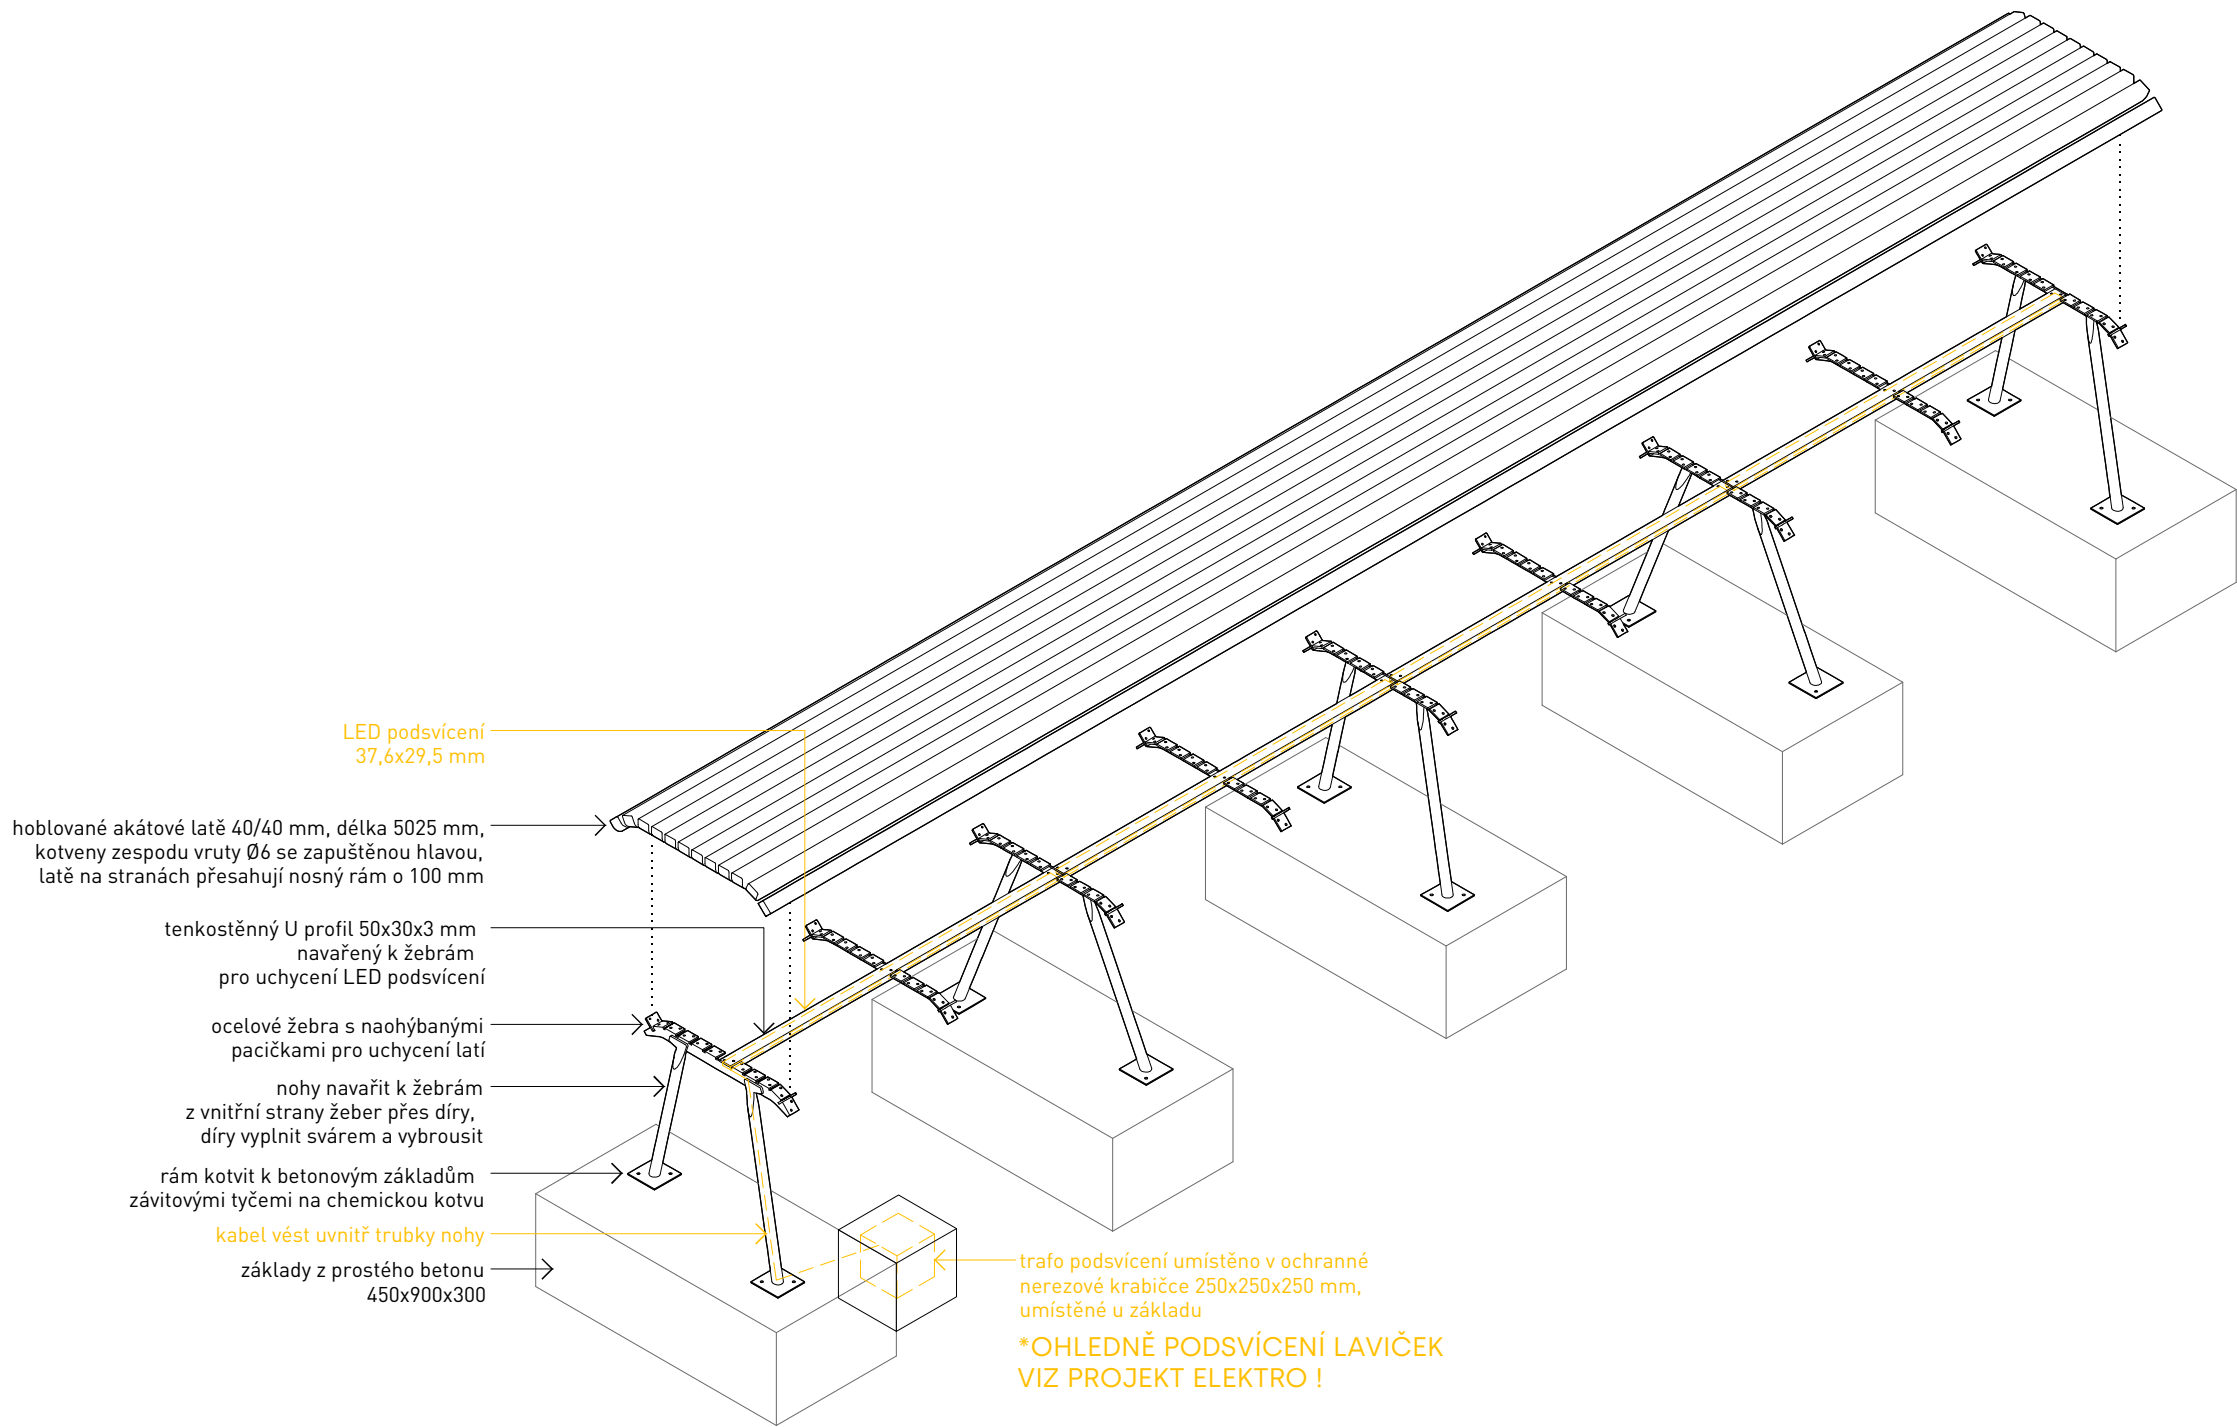

OBROZENÍ LÍPOVÉHO NÁM. V POŘÍČÍ U TRUTNOVA

INVESTOR / STAVEBNÍK
MĚSTO TRUTNOV
SLOVANSKÉ NÁMĚSTÍ 165, 541 16 TRUTNOV
E-MAIL: JELINEK@TRUTNOV.CZTEL.:499803232
IČO:00278360DIČ:CZ00278360


GENERÁLNÍ PROJEKTANT
ING.ARCH. JAN VEISSER
BRANDLOVA 423, 284 01 KUTNÁ HORA
E-MAIL:JAN.VEISSER@GMAIL.COM TEL.:+420776760280

ARCHITEKT
ING. ARCH. JAN VEISSER
ING. ARCH. BARBORA SKALOVÁ

ZODPOVĚDNÝ PROJEKTANT
ING. ARCH. JAN VEISSER

VYPRACOVAL
ING. ARCH. BARBORA SKALOVÁ

RAZÍTKO, PODPIS

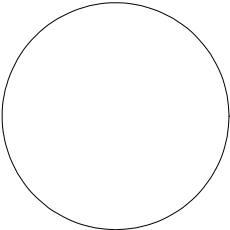

±0,000 = 391,89 = [m.n.m.]


ČÁST DOKUMENTACE
D.1.1.5 MOBILIÁŘ

VÝKRES
M.202 LAVICE U STROMU

POPIS:	ROZMĚR (mm):	MATERIÁL:	POVRCH:	POČET:	KOTVENÍ:
M.202 LAVICE U STROMU LAVICE CELKOVÁ AXONOMETRIE	VÝŠKA SEDÁKU NAD TERÉNEM: 440 MM DÉLKA LATÍ: 5025 MM	ŽÁROVÉ ZINKOVANÁ OCEL AKÁTOVÉ LATĚ, HOBLOVANÉ	OCEL: KOMAXIT BARVA ANTRACIT RAL 7016 MATNÝ AKÁT: BEZ POVRCHOVÉ ÚPRAVY	1 SET ZE 2 KUSŮ (SET SESTÁVÁ ZE 2 KUSŮ DLOUHÉ LAVICE)	LAVICE KOTVENY NA CHEM. KOTVU DO BETONOVÝCH PATEK

STUPEŇ DOKUMENTACE PRO PROVEDENÍ STAVBY	FORMÁT A4x2
MĚŘÍTKO ---	DATUM 03/2023
ČÍSLO VÝKRESU	PARÉ

D.1.1.5

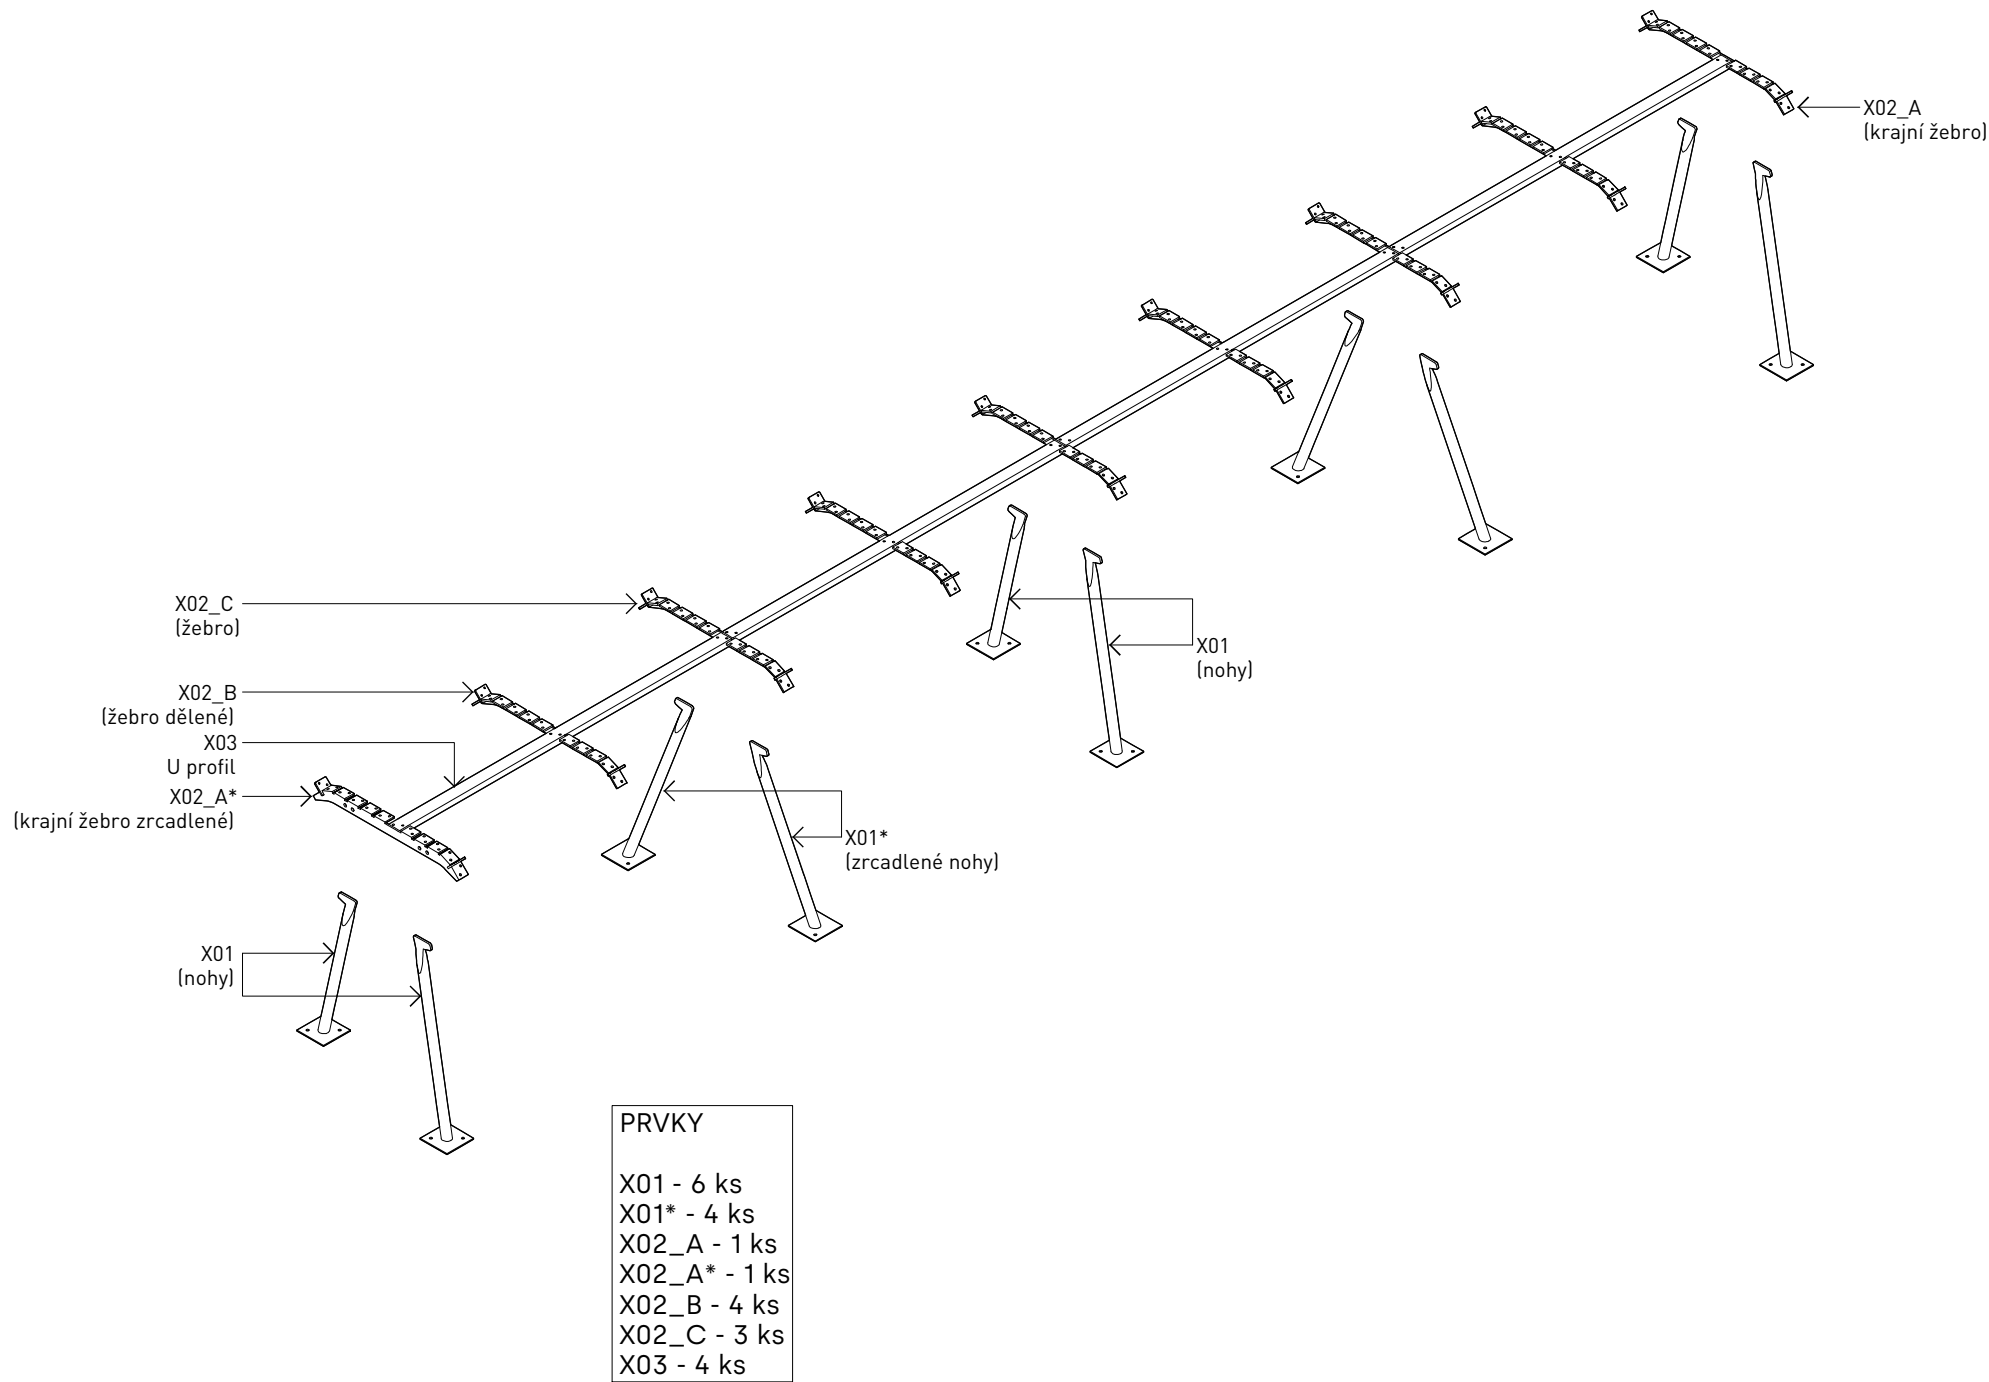

OBROZENÍ LÍPOVÉHO NÁM. V POŘÍČÍ U TRUTNOVA

INVESTOR / STAVEBNÍK
MĚSTO TRUTNOV
SLOVANSKÉ NÁMĚSTÍ 165, 541 16 TRUTNOV
E-MAIL: JELINEK@TRUTNOV.CZTEL.:499803232
IČO:00278360DIČ:CZ00278360


GENERÁLNÍ PROJEKTANT
ING.ARCH. JAN VEISSER
BRANDLOVA 423, 284 01 KUTNÁ HORA
E-MAIL:JAN.VEISSER@GMAIL.COM TEL.:+420776760280

ARCHITEKT
ING. ARCH. JAN VEISSER
ING. ARCH. BARBORA SKALOVÁ

ZODPOVĚDNÝ PROJEKTANT
ING. ARCH. JAN VEISSER

VYPRACOVAL
ING. ARCH. BARBORA SKALOVÁ

RAZÍTKO, PODPIS

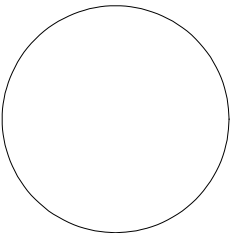

±0,000 = 391,89 = [m.n.m.]

ČÁST DOKUMENTACE
D.1.1.5 MOBILIÁŘ

VÝKRES
M.202 LAVICE U STROMU

STUPEŇ
DOKUMENTACE PRO PROVEDENÍ STAVBY

FORMÁT
A4x2

MĚŘÍTKO


DATUM
03/2023

ČÍSLO VÝKRESU


PARÉ

D.1.1.5

POPIS:	ROZMĚR (mm):	MATERIÁL:	POVRCH:	POČET:	KOTVENÍ:
M.202 LAVICE U STROMU PRVKY RÁMU AXONOMETRIE	VÝŠKA SEDÁKU NAD TERÉNEM: 440 MM DĚLKA LATÍ: 5025 MM	ŽÁROVĚ ZINKOVANÁ OCEL AKÁTOVÉ LATĚ, HOBLOVANÉ	OCEL: KOMAXIT BARVA ANTRACIT RAL 7016 MATNÝ AKÁT: BEZ POVRCHOVÉ ÚPRAVY	1 SET ZE 2 KUSŮ (SET SESTÁVÁ ZE 2 KUSŮ DLOUHÉ LAVICE)	LAVICE KOTVENY NA CHEM. KOTVU DO BETONOVÝCH PATEK

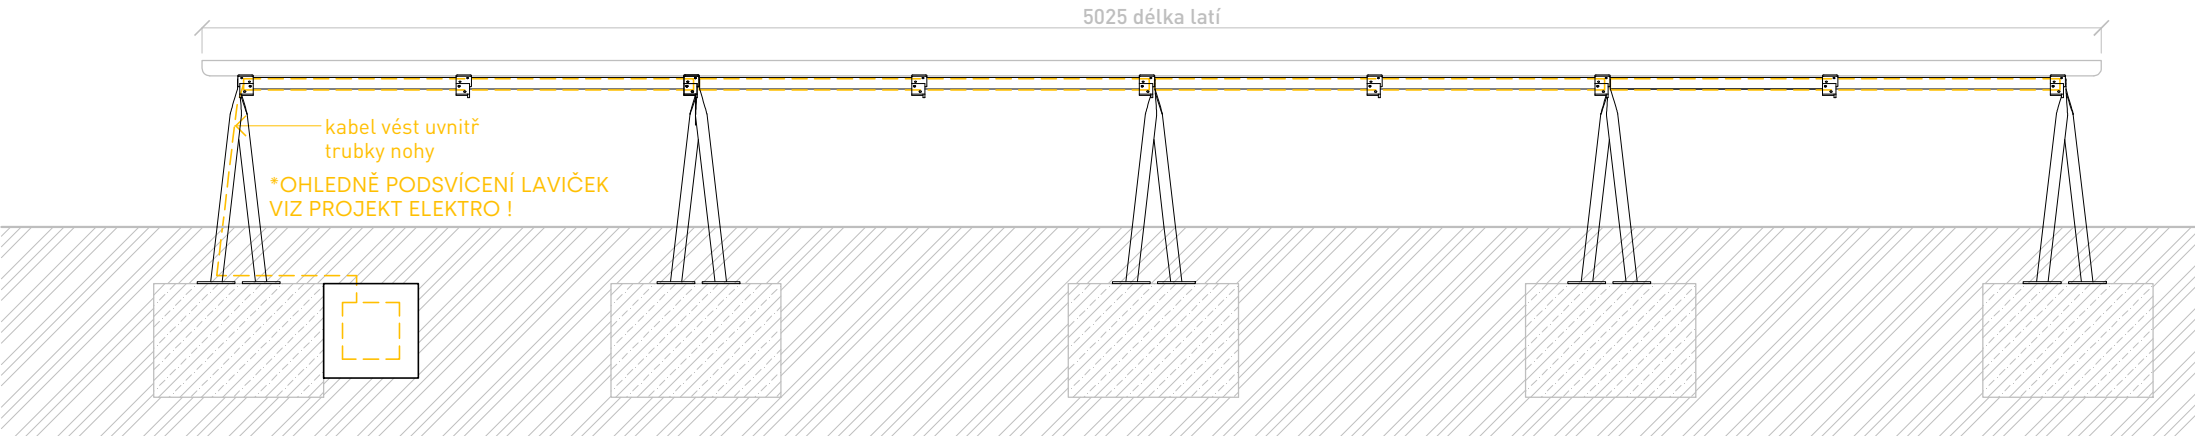

ČELNÍ POHLED

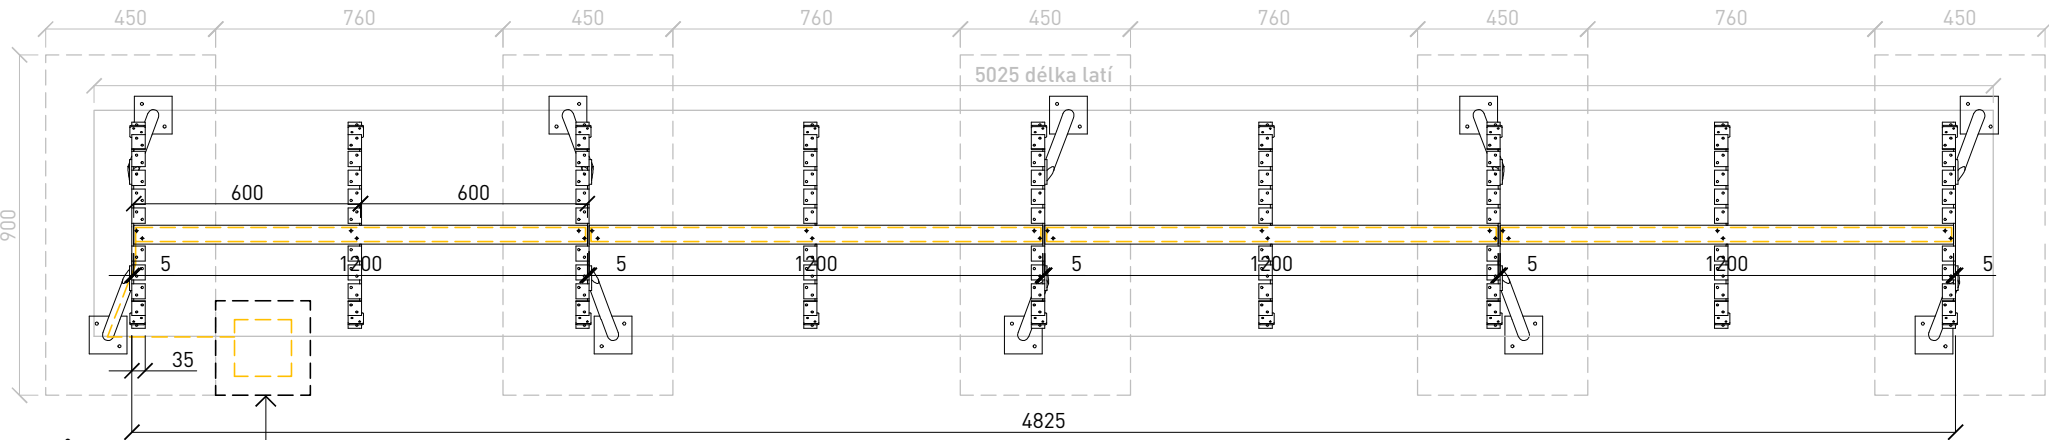

PŮDORYS

u základu nerezová krabice 250x250x250 pro umístění trafo podsvícení

OBROZENÍ LÍPOVÉHO NÁM.
V POŘÍČÍ U TRUTNOVA

INVESTOR / STAVEBNÍK
MĚSTO TRUTNOV
SLOVANSKÉ NÁMĚSTÍ 165, 541 16 TRUTNOV
E-MAIL: JELINEK@TRUTNOV.CZTEL.:499803232
IČO:00278360DIČ:CZ00278360


GENERÁLNÍ PROJEKTANT
ING.ARCH. JAN VEISSER
BRANDLOVA 423, 284 01 KUTNÁ HORA
E-MAIL:JAN.VEISSER@GMAIL.COM TEL.:+420776760280

ARCHITEKT
ING. ARCH. JAN VEISSER
ING. ARCH. BARBORA SKALOVÁ

ZODPOVĚDNÝ PROJEKTANT
ING. ARCH. JAN VEISSER

VYPRACOVAL
ING. ARCH. BARBORA SKALOVÁ

RAZÍTKO, PODPIS

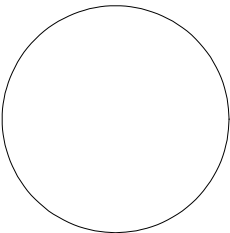

±0,000 = 391,89 = [m.n.m.]






ČÁST DOKUMENTACE
D.1.1.5 MOBILIÁŘ

VÝKRES
M.202 LAVICE U STROMU

POPIS:	ROZMĚR (mm):	MATERIÁL:	POVRCH:	POČET:	KOTVENÍ:
M.202 LAVICE U STROMU PŮDORYS ČELNÍ POHLED	VÝŠKA SEDÁKU NAD TERÉNEM: 440 MM DÉLKA LATÍ: 5025 MM	ŽÁROVĚ ZINKOVANÁ OCEL AKÁTOVÉ LATĚ, HOBLOVANÉ	OCEL: KOMAXIT BARVA ANTRACIT RAL 7016 MATNÝ AKÁT: BEZ POVRCHOVÉ ÚPRAVY	1 SET ZE 2 KUSŮ (SET SESTÁVÁ ZE 2 KUSŮ DLOUHÉ LAVICE)	LAVICE KOTVENY NA CHEM. KOTVU DO BETONOVÝCH PATEK

STUPEŇ DOKUMENTACE PRO PROVEDENÍ STAVBY	FORMÁT A4x2
MĚŘÍTKO 1 : 20	DATUM 03/2023
ČÍSLO VÝKRESU	PARÉ

D.1.1.5

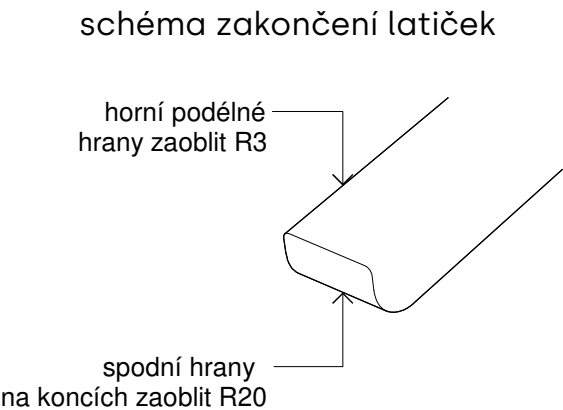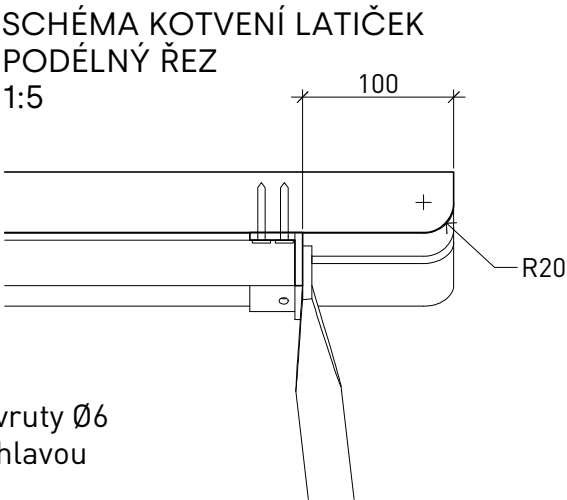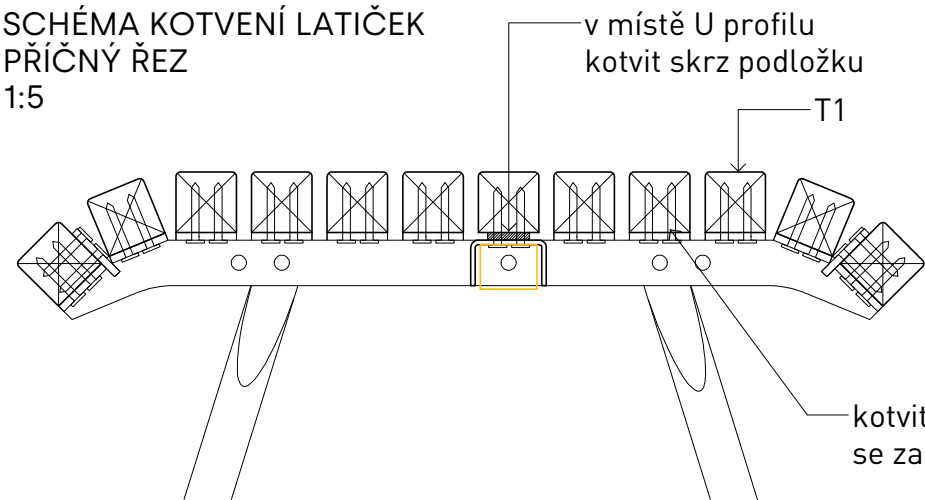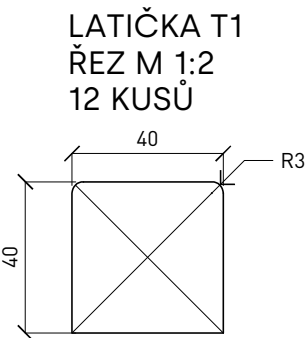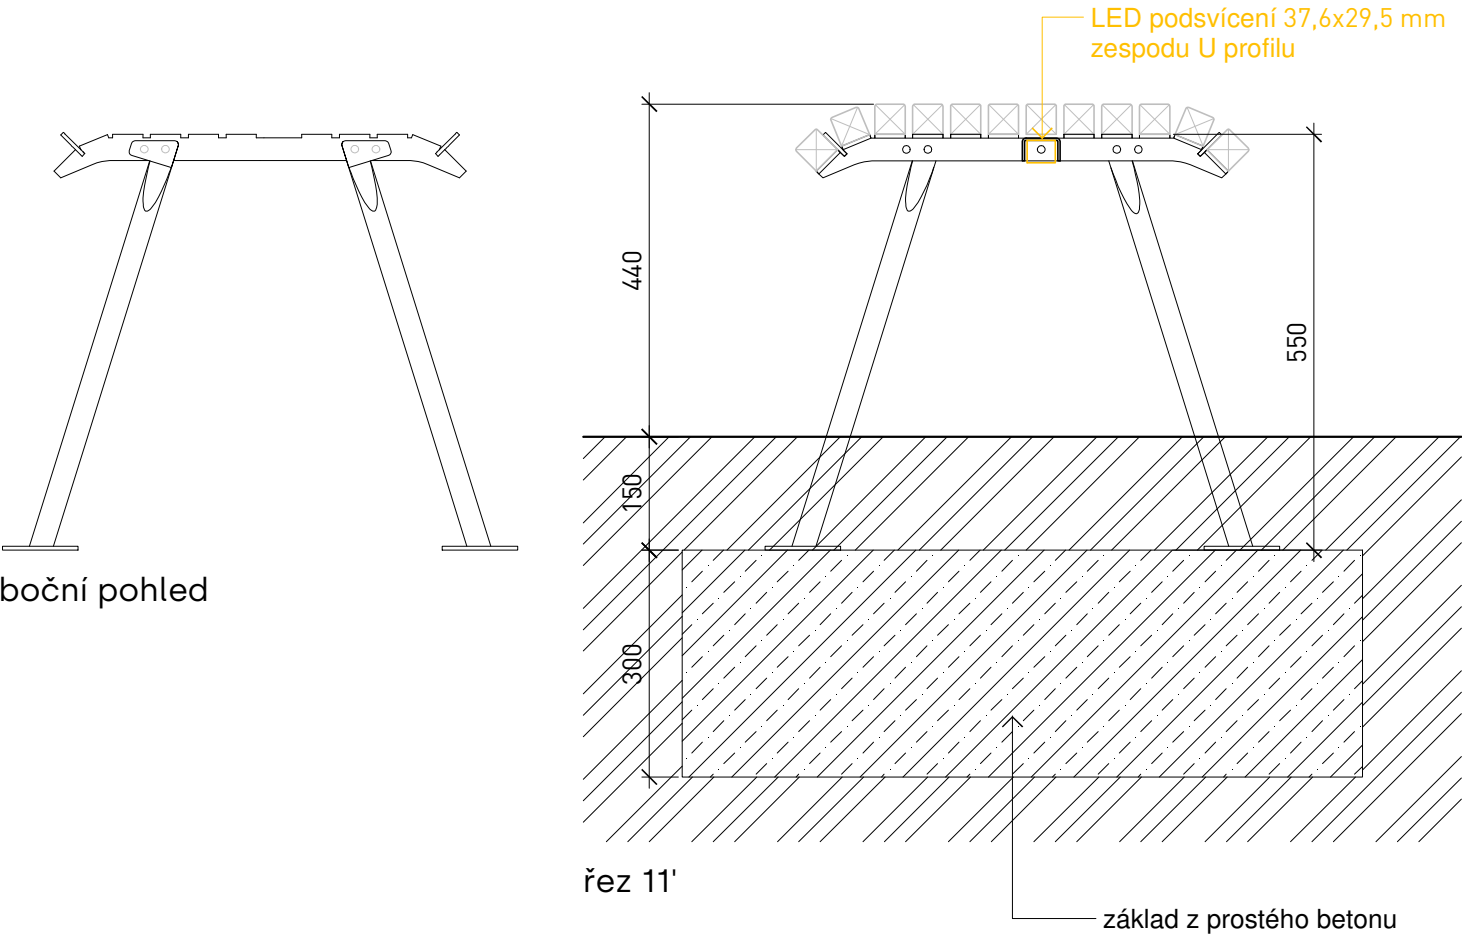

OBROZENÍ LÍPOVÉHO NÁM. V POŘÍČÍ U TRUTNOVA

INVESTOR / STAVEBNÍK
MĚSTO TRUTNOV
SLOVANSKÉ NÁMĚSTÍ 165, 541 16 TRUTNOV
E-MAIL: JELINEK@TRUTNOV.CZ TEL.: 499803232
IČO: 00278360 DIČ: CZ00278360

GENERÁLNÍ PROJEKTANT
ING. ARCH. JAN VEISSER
BRANDLOVA 423, 284 01 KUTNÁ HORA
E-MAIL: JAN.VEISSER@GMAIL.COM TEL.: +420776760280

ARCHITEKT
ING. ARCH. JAN VEISSER
ING. ARCH. BARBORA SKALOVÁ

ZODPOVĚDNÝ PROJEKTANT
ING. ARCH. JAN VEISSER

VYPRACOVAL
ING. ARCH. BARBORA SKALOVÁ

RAZÍTKO, PODPIS

±0,000 = 391,89 = [m.n.m.]

ČÁST DOKUMENTACE
D.1.1.5 MOBILIÁŘ

VÝKRES
M.202 LAVICE U STROMU

STUPEŇ
DOKUMENTACE PRO PROVEDENÍ STAVBY

FORMÁT
A4x2

MĚŘÍTKO
1 : 10, 1 : 5, 1 : 2

DATUM
03/2023

ČÍSLO VÝKRESU




PARÉ

D.1.1.5

POPIS:	ROZMĚR (mm):	MATERIÁL:	POVRCH:	POČET:	KOTVENÍ:
M.202 LAVICE U STROMU BOČNÍ POHLED ŘEZ KOTVENÍ LATÍ	VÝŠKA SEDÁKU NAD TERÉNEM: 440 MM DĚLKA LATÍ: 5025 MM	ŽÁROVĚ ZINKOVANÁ OCEL AKÁTOVÉ LATĚ, HOBLOVANÉ	OCEL: KOMAXIT BARVA ANTRACIT RAL 7016 MATNÝ AKÁT: BEZ POVRCHOVÉ ÚPRAVY	1 SET ZE 2 KUSŮ (SET SESTÁVÁ ZE 2 KUSŮ DLOUHÉ LAVICE)	LAVICE KOTVENY NA CHEM. KOTVU DO BETONOVÝCH PATEK

X01

noha lavičky
trubku Ø30 na konci zploštit a navařit
prvek z pásoviny pro uchycení k žebrům,
dole k trubce navařit kotevní plotnu

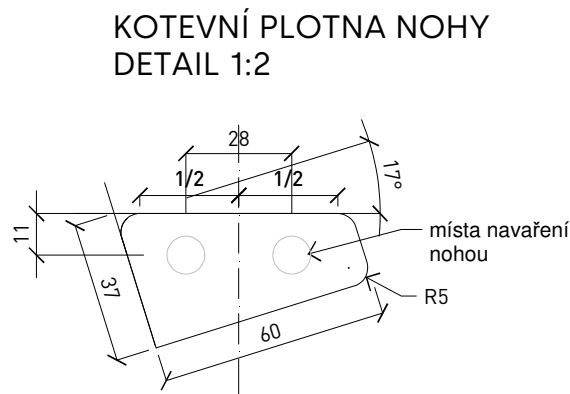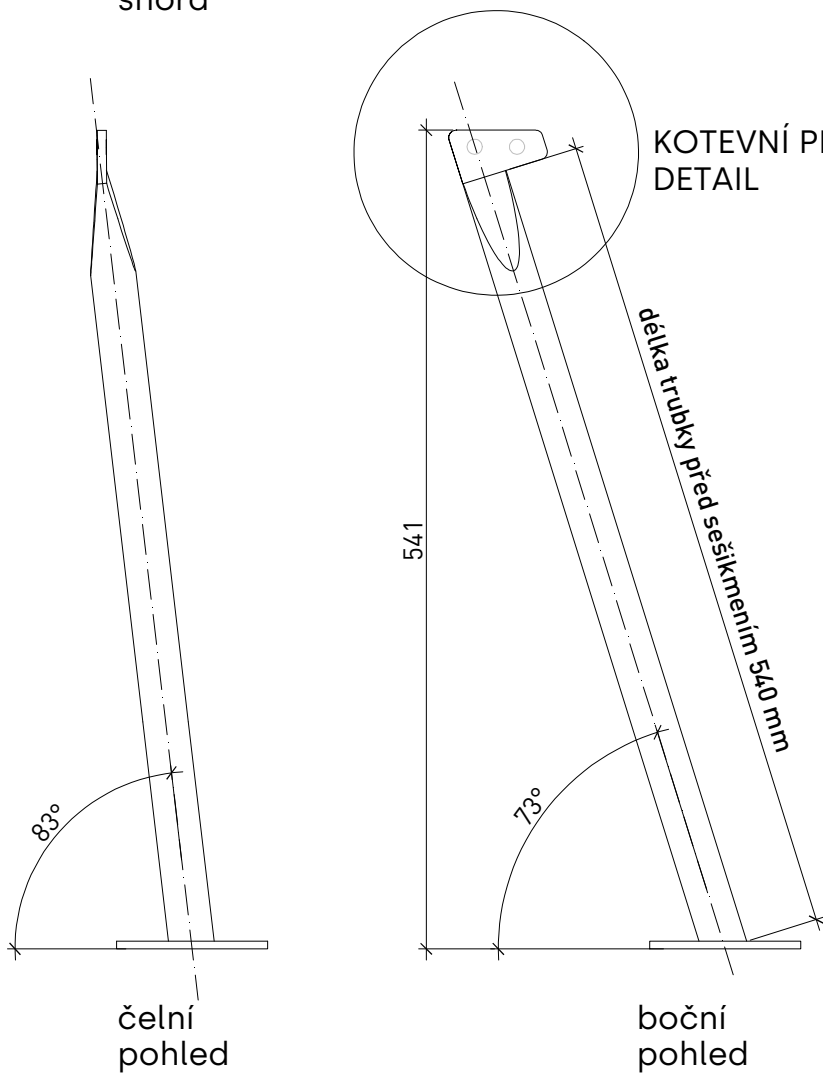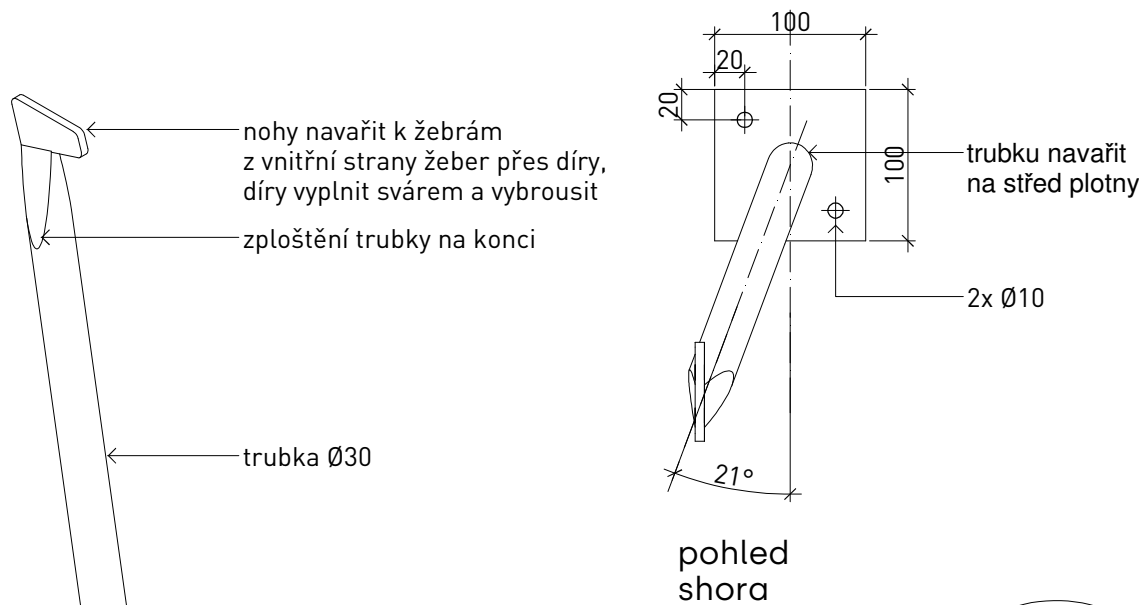

OBROZENÍ LÍPOVÉHO NÁM. V POŘÍČÍ U TRUTNOVA

INVESTOR / STAVEBNÍK
MĚSTO TRUTNOV
SLOVANSKÉ NÁMĚSTÍ 165, 541 16 TRUTNOV
E-MAIL: JELINEK@TRUTNOV.CZTEL.:499803232
IČO:00278360DIČ:CZ00278360


GENERÁLNÍ PROJEKTANT
ING.ARCH. JAN VEISSER
BRANDLOVA 423, 284 01 KUTNÁ HORA
E-MAIL:JAN.VEISSER@GMAIL.COM TEL.:+420776760280

ARCHITEKT
ING. ARCH. JAN VEISSER
ING. ARCH. BARBORA SKALOVÁ

ZODPOVĚDNÝ PROJEKTANT
ING. ARCH. JAN VEISSER

VYPRACOVAL
ING. ARCH. BARBORA SKALOVÁ

RAZÍTKO, PODPIS

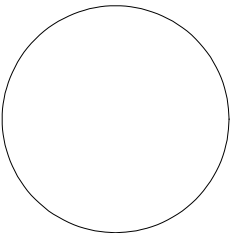

±0,000 = 391,89 = [m.n.m.]

ČÁST DOKUMENTACE
D.1.1.5 MOBILIÁŘ

VÝKRES
M.202 LAVICE U STROMU

STUPEŇ
DOKUMENTACE PRO PROVEDENÍ STAVBY

FORMÁT
A4x2

MĚŘÍTKO
1 : 5, 1 : 2


DATUM
03/2023

ČÍSLO VÝKRESU



PARÉ

D.1.1.5


POPIS:	ROZMĚR (mm):	MATERIÁL:	POVRCH:	POČET:	KOTVENÍ:
M.202 LAVICE U STROMU PRVEK X01 NOHA	VÝŠKA SEDÁKU NAD TERÉNEM: 440 MM DÉLKA LATÍ: 5025 MM	ŽÁROVĚ ZINKOVANÁ OCEL AKÁTOVÉ LATĚ, HOBLOVANÉ	OCEL: KOMAXIT BARVA ANTRACIT RAL 7016 MATNÝ AKÁT: BEZ POVRCHOVÉ ÚPRAVY	1 SET ZE 2 KUSŮ (SET SESTÁVÁ ZE 2 KUSŮ DLOUHÉ LAVICE)	LAVICE KOTVENY NA CHEM. KOTVU DO BETONOVÝCH PATEK

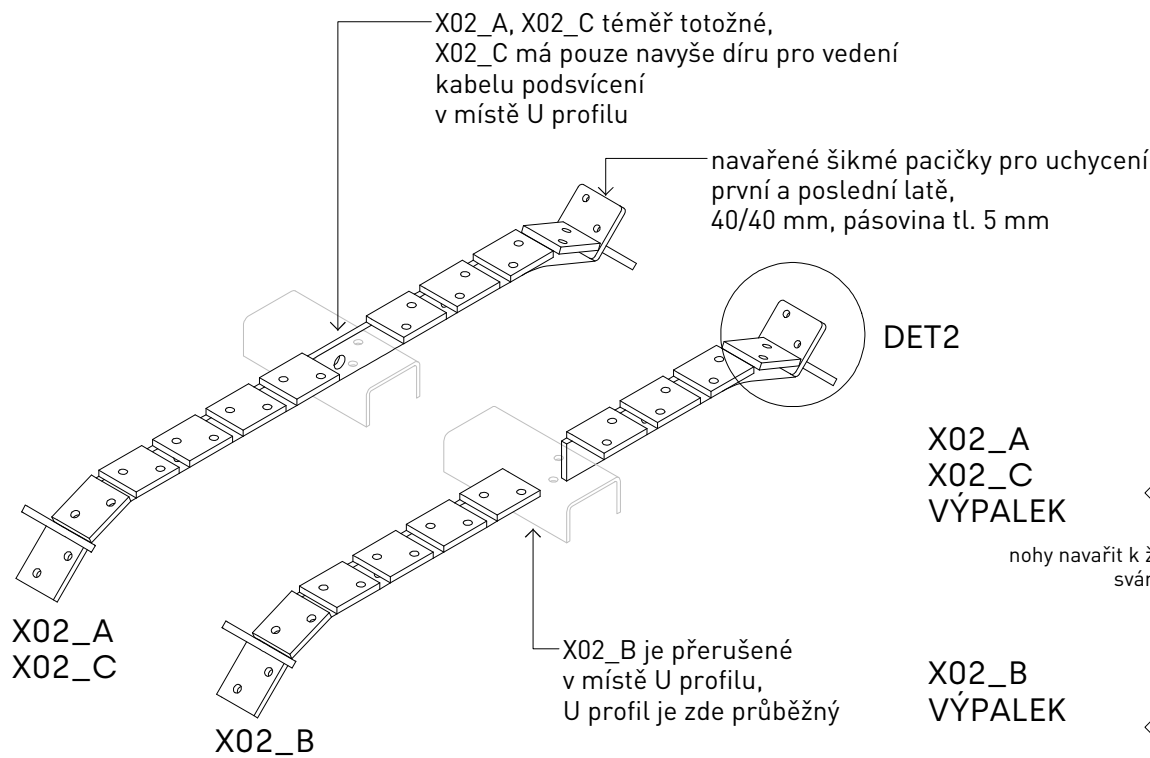



X02
výpalek z plechu tl. 5 mm
s naohýbanými pacičkami
pro uchycení dřevěných latí

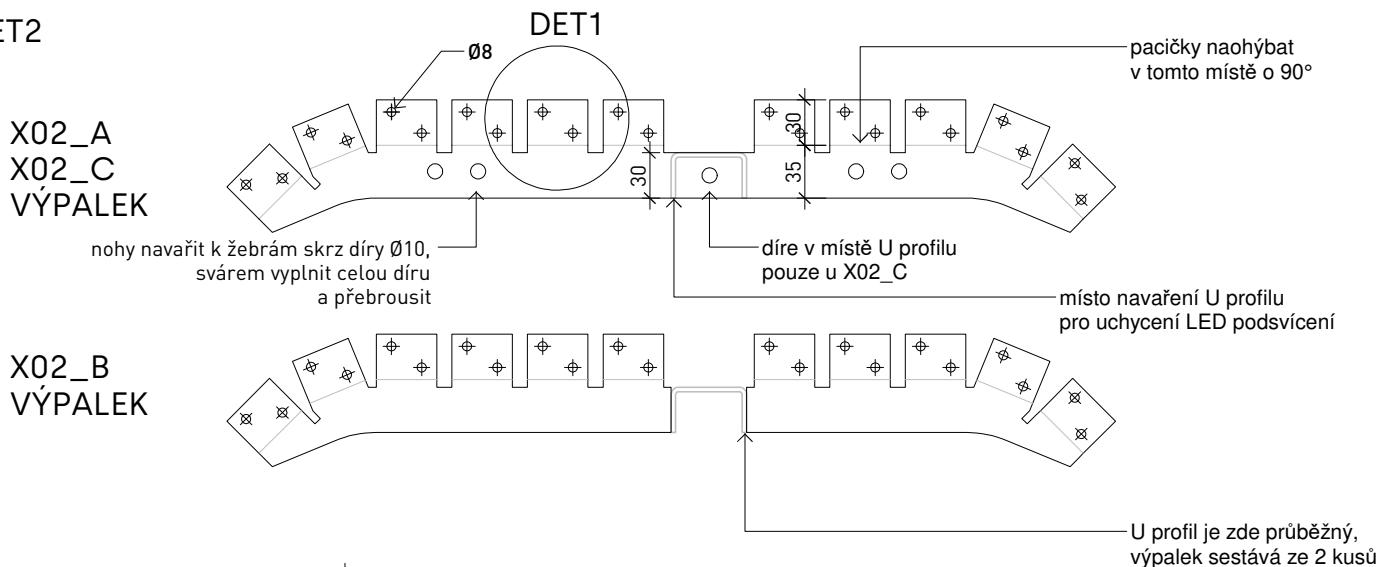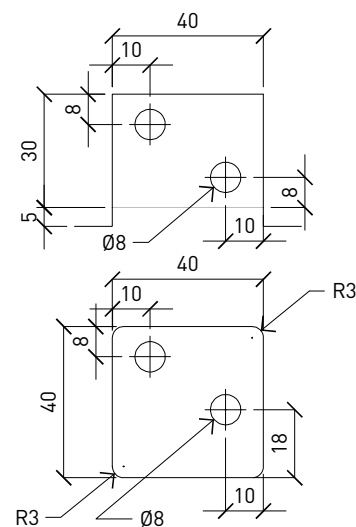

X02_A
X02_C
POHLED SHORA

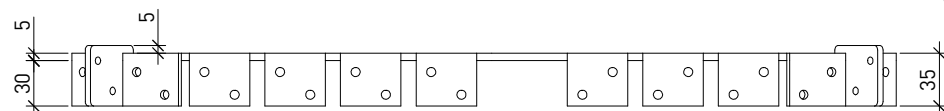


BOČNÍ POHLED
X02_A
X02_C

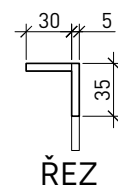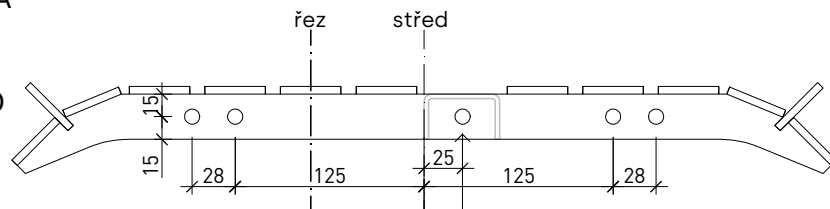

ČELNÍ
POHLED



BOČNÍ POHLED
X02_B

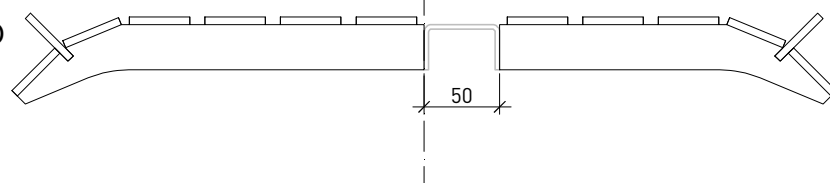

OBROZENÍ LÍPOVÉHO NÁM. V POŘÍČÍ U TRUTNOVA

INVESTOR / STAVEBNÍK
MĚSTO TRUTNOV
SLOVANSKÉ NÁMĚSTÍ 165, 541 16 TRUTNOV
E-MAIL: JELINEK@TRUTNOV.CZTEL.:499803232
IČO:00278360DIČ:CZ00278360


GENERÁLNÍ PROJEKTANT
ING.ARCH. JAN VEISSER
BRANDLOVA 423, 284 01 KUTNÁ HORA
E-MAIL:JAN.VEISSER@GMAIL.COM TEL.:+420776760280

ARCHITEKT
ING. ARCH. JAN VEISSER
ING. ARCH. BARBORA SKALOVÁ

ZODPOVĚDNÝ PROJEKTANT
ING. ARCH. JAN VEISSER

VYPRACOVAL
ING. ARCH. BARBORA SKALOVÁ

RAZÍTKO, PODPIS

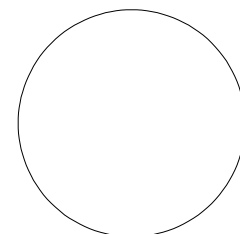

±0,000 = 391,89 = [m.n.m.]

ČÁST DOKUMENTACE
D.1.1.5 MOBILIÁŘ

VÝKRES
M.202 LAVICE U STROMU



STUPEŇ
DOKUMENTACE PRO PROVEDENÍ STAVBY FORMÁT
A4x2

MĚŘÍTKO
1 : 5, 1 : 2 DATUM
03/2023

ČÍSLO VÝKRESU
PARÉ

D.1.1.5


POPIS:	ROZMĚR (mm):	MATERIÁL:	POVRCH:	POČET:	KOTVENÍ:
M.202 LAVICE U STROMU PRVEK X02 ŽEBRO	VÝŠKA SEDÁKU NAD TERÉNEM: 440 MM DÉLKA LATÍ: 5025 MM	ŽÁROVÉ ZINKOVANÁ OCEL AKÁTOVÉ LATĚ, HOBLOVANÉ	OCEL: KOMAXIT BARVA ANTRACIT RAL 7016 MATNÝ AKÁT: BEZ POVRCHOVÉ ÚPRAVY	1 SET ZE 2 KUSŮ (SET SESTÁVÁ ZE 2 KUSŮ DLOUHÉ LAVICE)	LAVICE KOTVENY NA CHEM. KOTVU DO BETONOVÝCH PATEK

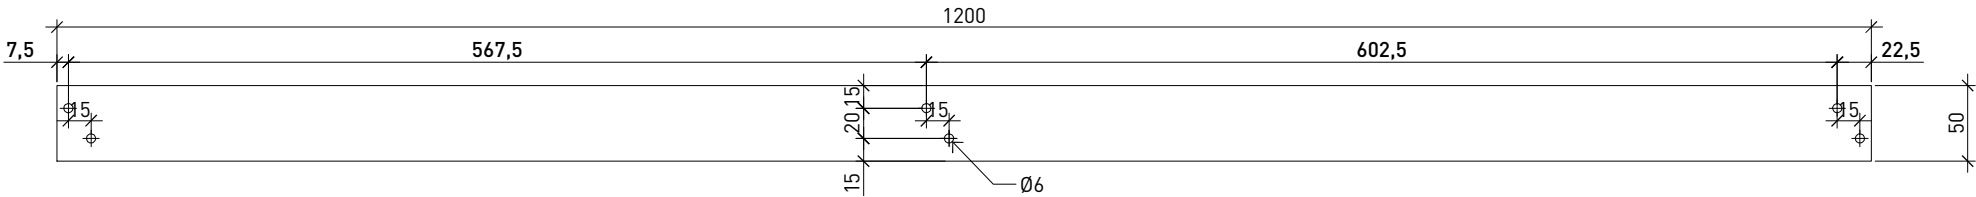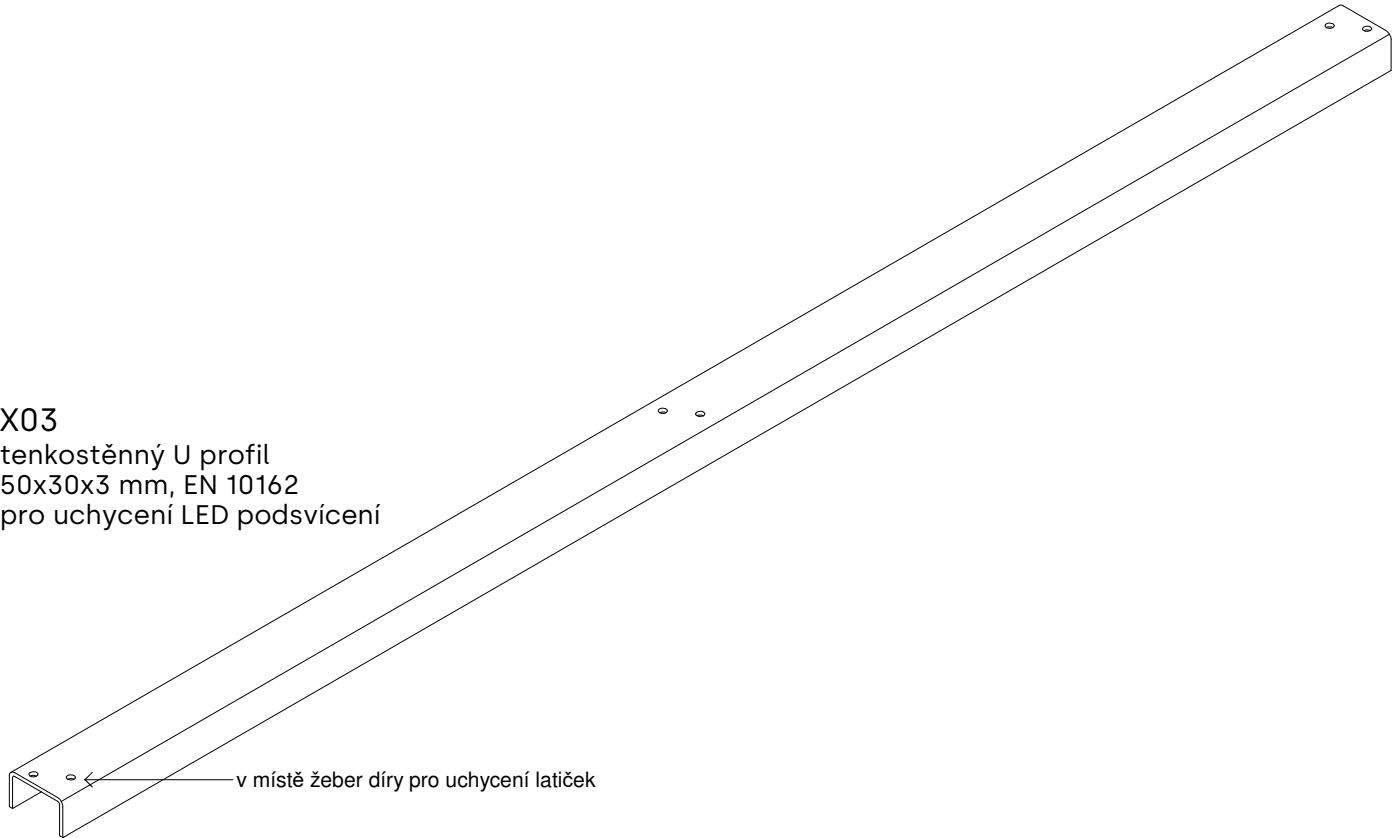

POHLED SHORA



ČELNÍ POHLED

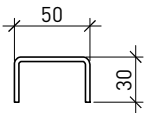

ŘEZ

OBROZENÍ LÍPOVÉHO NÁM. V POŘÍČÍ U TRUTNOVA

INVESTOR / STAVEBNÍK
MĚSTO TRUTNOV
SLOVANSKÉ NÁMĚSTÍ 165, 541 16 TRUTNOV
E-MAIL: JELINEK@TRUTNOV.CZTEL.:499803232
IČO:00278360DIČ:CZ00278360


GENERÁLNÍ PROJEKTANT
ING.ARCH. JAN VEISSER
BRANDLOVA 423, 284 01 KUTNÁ HORA
E-MAIL:JAN.VEISSER@GMAIL.COM TEL.:+420776760280

ARCHITEKT
ING. ARCH. JAN VEISSER
ING. ARCH. BARBORA SKALOVÁ

ZODPOVĚDNÝ PROJEKTANT
ING. ARCH. JAN VEISSER

VYPRACOVAL
ING. ARCH. BARBORA SKALOVÁ

RAZÍTKO, PODPIS

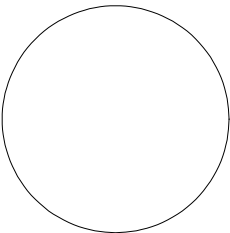

±0,000 = 391,89 = [m.n.m.]

ČÁST DOKUMENTACE
D.1.1.5 MOBILIÁŘ

VÝKRES
M.202 LAVICE U STROMU

STUPEŇ
DOKUMENTACE PRO PROVEDENÍ STAVBY
FORMÁT
A4x2

MĚŘÍTKO
1 : 5
DATUM
03/2023

ČÍSLO VÝKRESU
PARÉ

D.1.1.5

POPIS:	ROZMĚR (mm):	MATERIÁL:	POVRCH:	POČET:	KOTVENÍ:
M.202 LAVICE U STROMU PRVEK X03 U PROFIL	VÝŠKA SEDÁKU NAD TERÉNEM: 440 MM DÉLKA LATÍ: 5025 MM	ŽÁROVĚ ZINKOVANÁ OCEL AKÁTOVÉ LATĚ, HOBLOVANÉ	OCEL: KOMAXIT BARVA ANTRACIT RAL 7016 MATNÝ AKÁT: BEZ POVRCHOVÉ ÚPRAVY	1 SET ZE 2 KUSŮ (SET SESTÁVÁ ZE 2 KUSŮ DLOUHÉ LAVICE)	LAVICE KOTVENY NA CHEM. KOTVU DO BETONOVÝCH PATEK