

# OBROZENÍ LÍPOVÉHO NÁM. V POŘÍČÍ U TRUTNOVA

INVESTOR / STAVEBNÍK  
MĚSTO TRUTNOV  
SLOVANSKÉ NÁMĚSTÍ 165, 541 16 TRUTNOV  
E-MAIL: JELINEK@TRUTNOV.CZTEL.:499803232  
IČO:00278360DIČ:CZ00278360


GENERÁLNÍ PROJEKTANT  
ING.ARCH. JAN VEISSER  
BRANDLOVA 423, 284 01 KUTNÁ HORA  
E-MAIL:JAN.VEISSER@gmail.COM TEL.:+420776760280

ARCHITEKT  
ING. ARCH. JAN VEISSER  
ING. ARCH. BARBORA SKALOVÁ

ZODPOVĚDNÝ PROJEKTANT  
ING. ARCH. JAN VEISSER

VYPRACOVAL  
ING. ARCH. BARBORA SKALOVÁ

RAZÍTKO, PODPIS

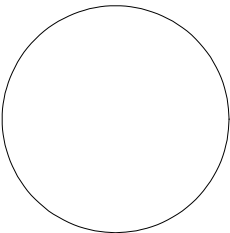

±0,000 = 391,89 = [m.n.m.]

ČÁST DOKUMENTACE  
D.1.1.5 MOBILIÁŘ

VÝKRES  
M.203 DVOJICE LAVIC U HŘIŠTĚ


STUPEŇ  
DOKUMENTACE PRO PROVEDENÍ STAVBY  
FORMÁT  
A4x2

MĚŘÍTKO  
---  
DATUM  
03/2023

ČÍSLO VÝKRESU  
PARÉ

## D.1.1.5

POPIS:	ROZMĚR (mm):	MATERIÁL:	POVRCH:	POČET:	KOTVENÍ:
M.203 DVOJICE LAVIC U HŘIŠTĚ	VÝŠKA SEDÁKU NAD TERÉNEM: 440 MM	ŽÁROVĚ ZINKOVANÁ OCEL	OCEL: KOMAXIT BARVA ANTRACIT RAL 7016 MATNÝ AKÁT: BEZ POVRCHOVÉ ÚPRAVY	1 SET ZE 2 KUSŮ  (SET SESTÁVÁ Z 1 KUSŮ DLOUHÉ LAVICE A 1 KUSU KRÁTKÉ LAVICE)	LAVICE KOTVENY NA CHEM. KOTVU DO BETONOVÝCH PATEK
SET CELKOVÁ AXONOMETRIE	DÉLKA LATÍ: KRÁTKÁ LAVICE: 2615 MM DLOUHÁ LAVICE: 5025 MM	AKÁTOVÉ LATĚ, HOBLOVANÉ			
*PRO VÝKRESY DLOUHÉ LAVICE VIZ M.202 !					

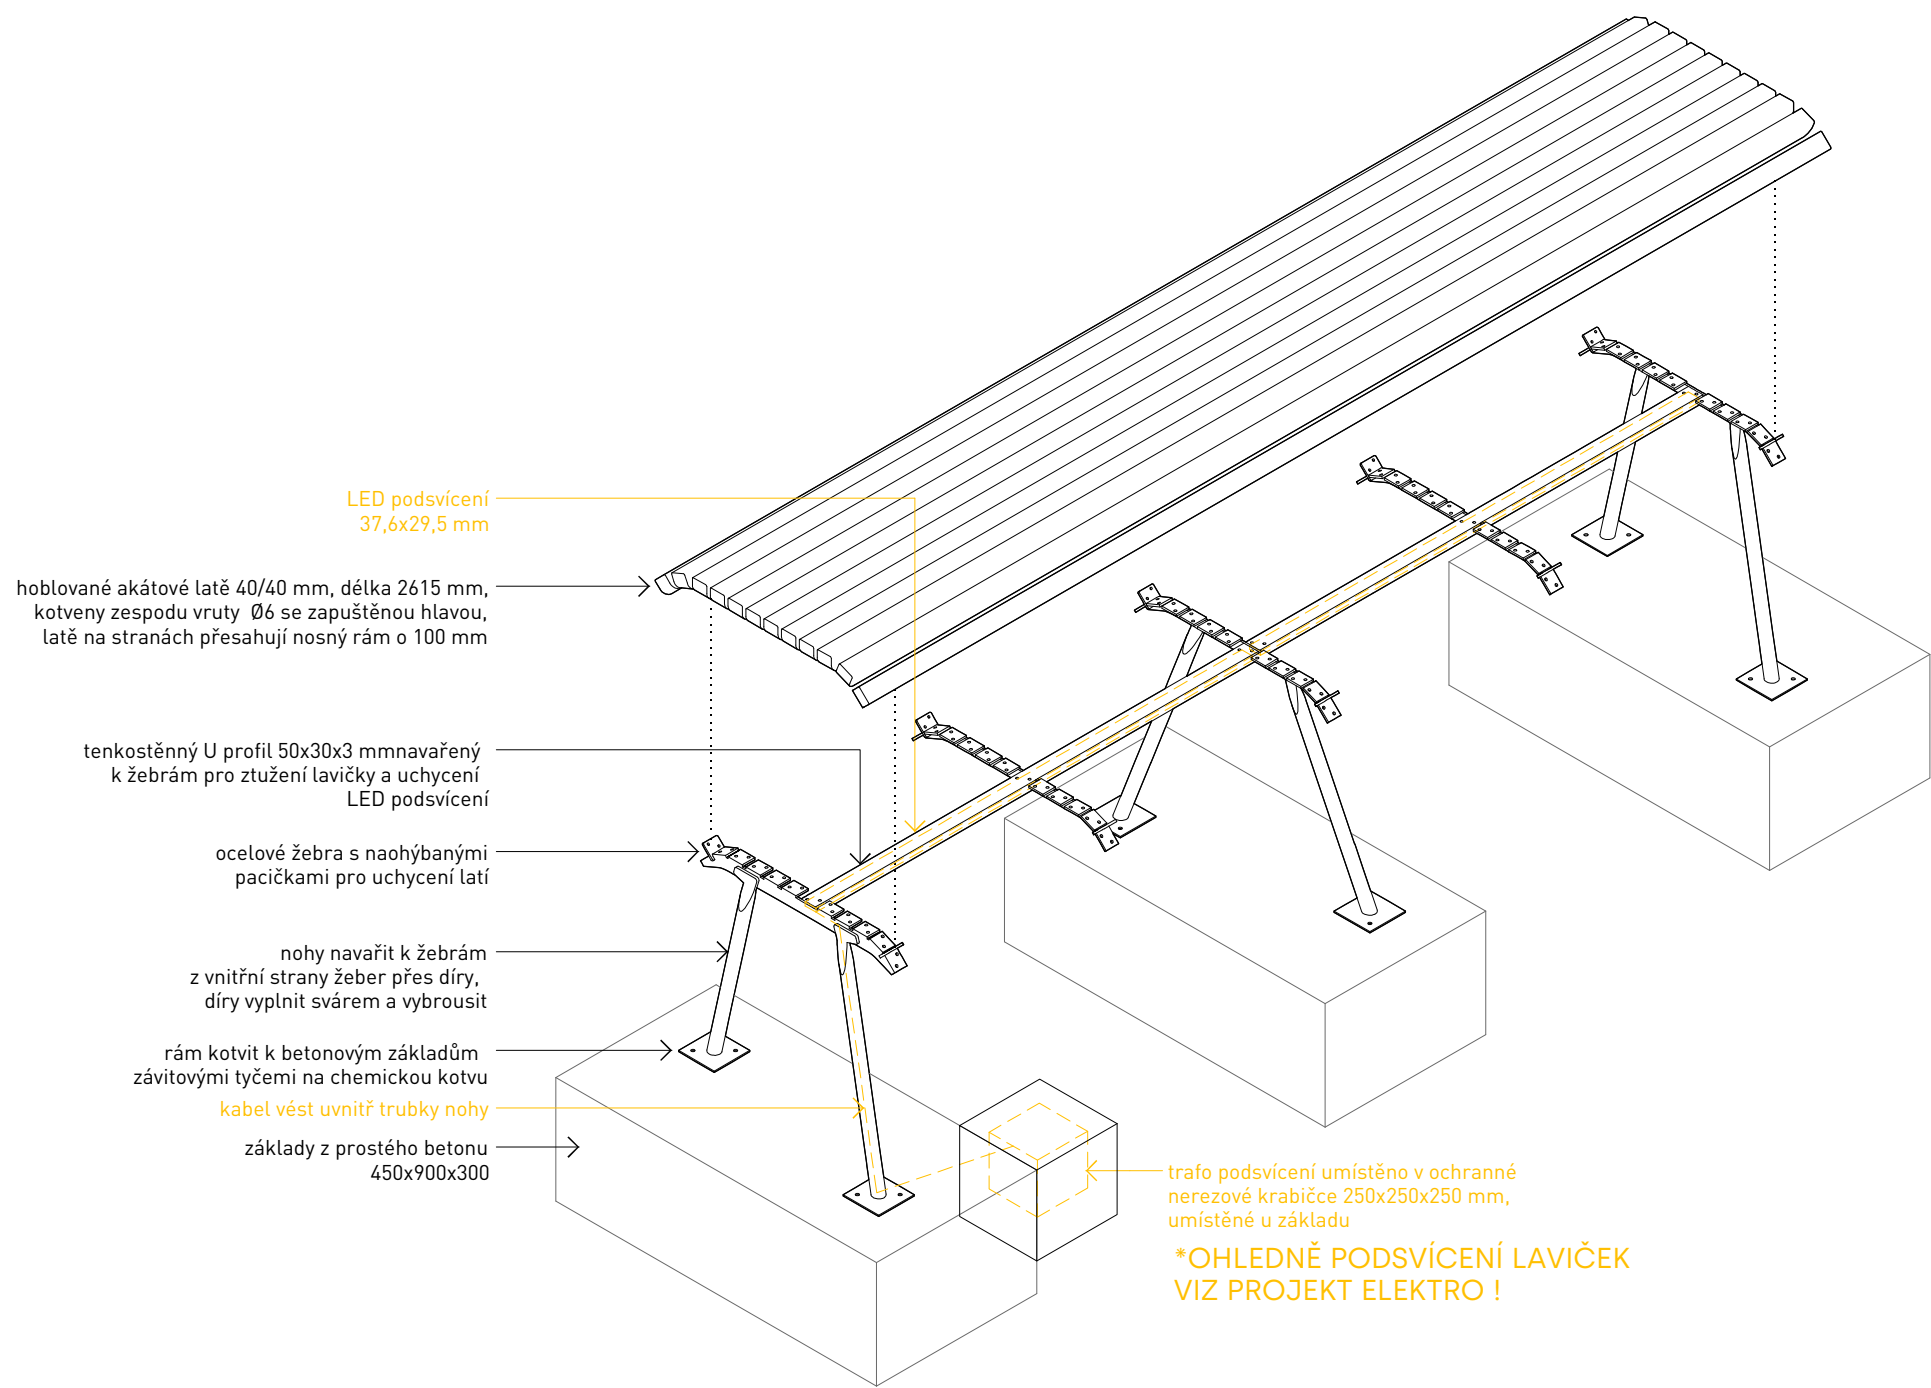

# OBROZENÍ LÍPOVÉHO NÁM. V POŘÍČÍ U TRUTNOVA

INVESTOR / STAVEBNÍK  
MĚSTO TRUTNOV  
SLOVANSKÉ NÁMĚSTÍ 165, 541 16 TRUTNOV  
E-MAIL: JELINEK@TRUTNOV.CZ TEL.: 499803232  
IČO: 00278360 DIČ: CZ00278360


GENERÁLNÍ PROJEKTANT  
ING. ARCH. JAN VEISSER  
BRANDLOVA 423, 284 01 KUTNÁ HORA  
E-MAIL: JAN.VEISSER@GMAIL.COM TEL.: +420776760280

ARCHITEKT  
ING. ARCH. JAN VEISSER  
ING. ARCH. BARBORA SKALOVÁ

ZODPOVĚDNÝ PROJEKTANT  
ING. ARCH. JAN VEISSER

VYPRACOVAL  
ING. ARCH. BARBORA SKALOVÁ

RAZÍTKO, PODPIS

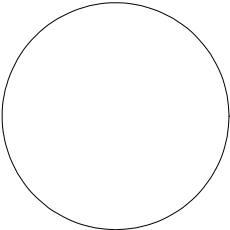

±0,000 = 391,89 = [m.n.m.]


ČÁST DOKUMENTACE  
D.1.1.5 MOBILIÁŘ

VÝKRES  
M.203 DVOJICE LAVIC U HŘIŠTĚ

STUPEŇ DOKUMENTACE PRO PROVEDENÍ STAVBY	FORMÁT A4x2
MĚŘÍTKO ---	DATUM 03/2023
ČÍSLO VÝKRESU	PARÉ

D.1.1.5

POPIS:	ROZMĚR (mm):	MATERIÁL:	POVRCH:	POČET:	KOTVENÍ:
M.203 DVOJICE LAVIC U HŘIŠTĚ  LAVICE CELKOVÁ AXONOMETRIE	VÝŠKA SEDÁKU NAD TERÉNEM: 440 MM  DÉLKA LATÍ: KRÁTKÁ LAVICE: 2615 MM DLOUHÁ LAVICE: 5025 MM	ŽÁROVĚ ZINKOVANÁ OCEL AKÁTOVÉ LATĚ, HOBLOVANÉ	OCEL: KOMAXIT BARVA ANTRACIT RAL 7016 MATNÝ AKÁT: BEZ POVRCHOVÉ ÚPRAVY	1 SET ZE 2 KUSŮ  (SET SESTÁVÁ Z 1 KUSŮ DLOUHÉ LAVICE A 1 KUSU KRÁTKÉ LAVICE)	LAVICE KOTVENY NA CHEM. KOTVU DO BETONOVÝCH PATEK
*PRO VÝKRESY DLOUHÉ LAVICE VIZ M.202 !					

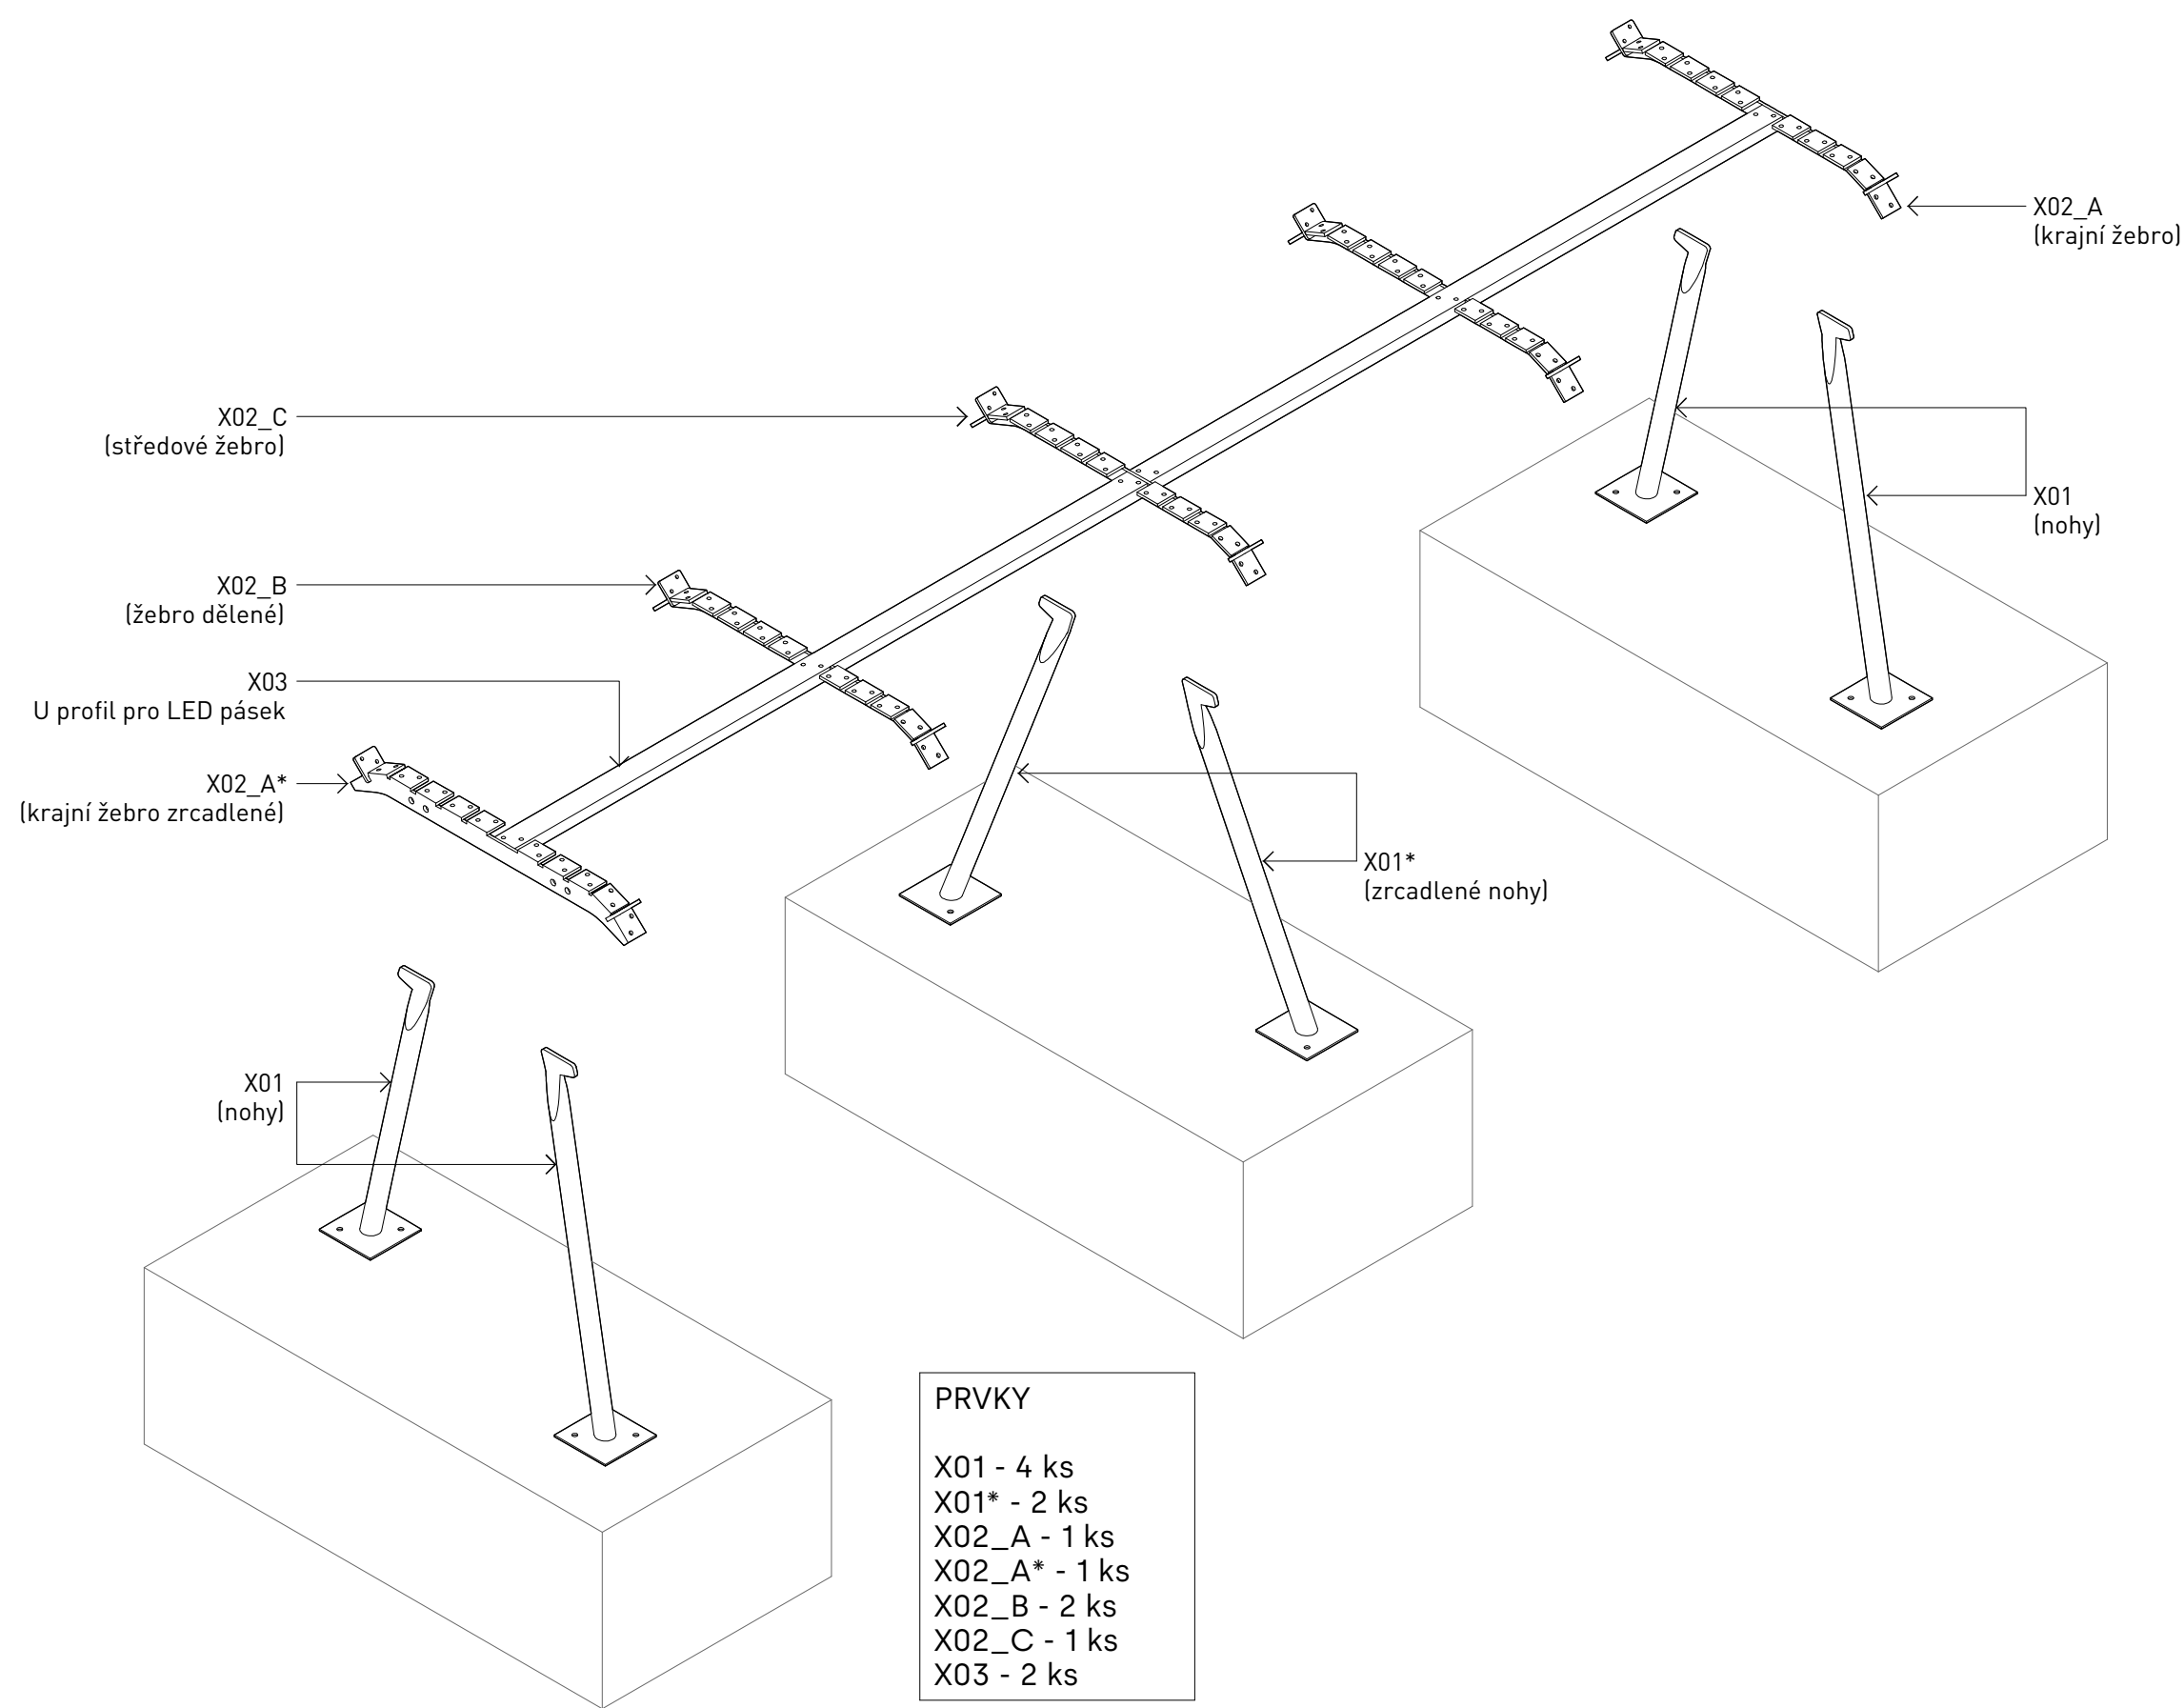

# OBROZENÍ LÍPOVÉHO NÁM. V POŘÍČÍ U TRUTNOVA

INVESTOR / STAVEBNÍK  
MĚSTO TRUTNOV  
SLOVANSKÉ NÁMĚSTÍ 165, 541 16 TRUTNOV  
E-MAIL: JELINEK@TRUTNOV.CZTEL.:499803232  
IČO:00278360DIČ:CZ00278360


GENERÁLNÍ PROJEKTANT  
ING.ARCH. JAN VEISSER  
BRANDLOVA 423, 284 01 KUTNÁ HORA  
E-MAIL:JAN.VEISSER@GMAIL.COM TEL.:+420776760280

ARCHITEKT  
ING. ARCH. JAN VEISSER  
ING. ARCH. BARBORA SKALOVÁ

ZODPOVĚDNÝ PROJEKTANT  
ING. ARCH. JAN VEISSER

VYPRACOVAL  
ING. ARCH. BARBORA SKALOVÁ

RAZÍTKO, PODPIS

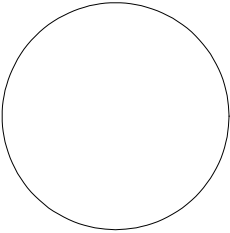

±0,000 = 391,89 = [m.n.m.]

ČÁST DOKUMENTACE  
D.1.1.5 MOBILIÁŘ

VÝKRES  
M.203 DVOJICE LAVIC U HŘIŠTĚ

STUPEŇ  
DOKUMENTACE PRO PROVEDENÍ STAVBY

FORMÁT  
A4x2

MĚŘÍTKO  
---

DATUM  
03/2023

ČÍSLO VÝKRESU

PARÉ

D.1.1.5

M.203 DVOJICE LAVIC U HŘIŠTĚ

PRVKY RÁMU  
AXONOMETRIE

VÝŠKA SEDÁKU NAD TERÉNEM: 440 MM

DÉLKA LATÍ:  
KRÁTKÁ LAVICE: 2615 MM  
DLOUHÁ LAVICE: 5025 MM

MATERIÁL:

ŽÁROVĚ ZINKOVANÁ  
OCEL  
AKÁTOVÉ LATĚ, HOBLOVANÉ

POVRCH:

OCEL:  
KOMAXIT  
BARVA ANTRACIT  
RAL 7016  
MATNÝ  
AKÁT:  
BEZ POVRCHOVÉ ÚPRAVY


POČET:

1 SET ZE 2 KUSŮ  
(SET SESTÁVÁ  
Z 1 KUSŮ  
DLOUHÉ LAVICE  
A 1 KUSU  
KRÁTKÉ LAVICE)


KOTVENÍ:

LAVICE KOTVENY NA CHEM. KOTVU  
DO BETONOVÝCH PATEK

\*PRO VÝKRESY DLOUHÉ LAVICE VIZ M.202 !

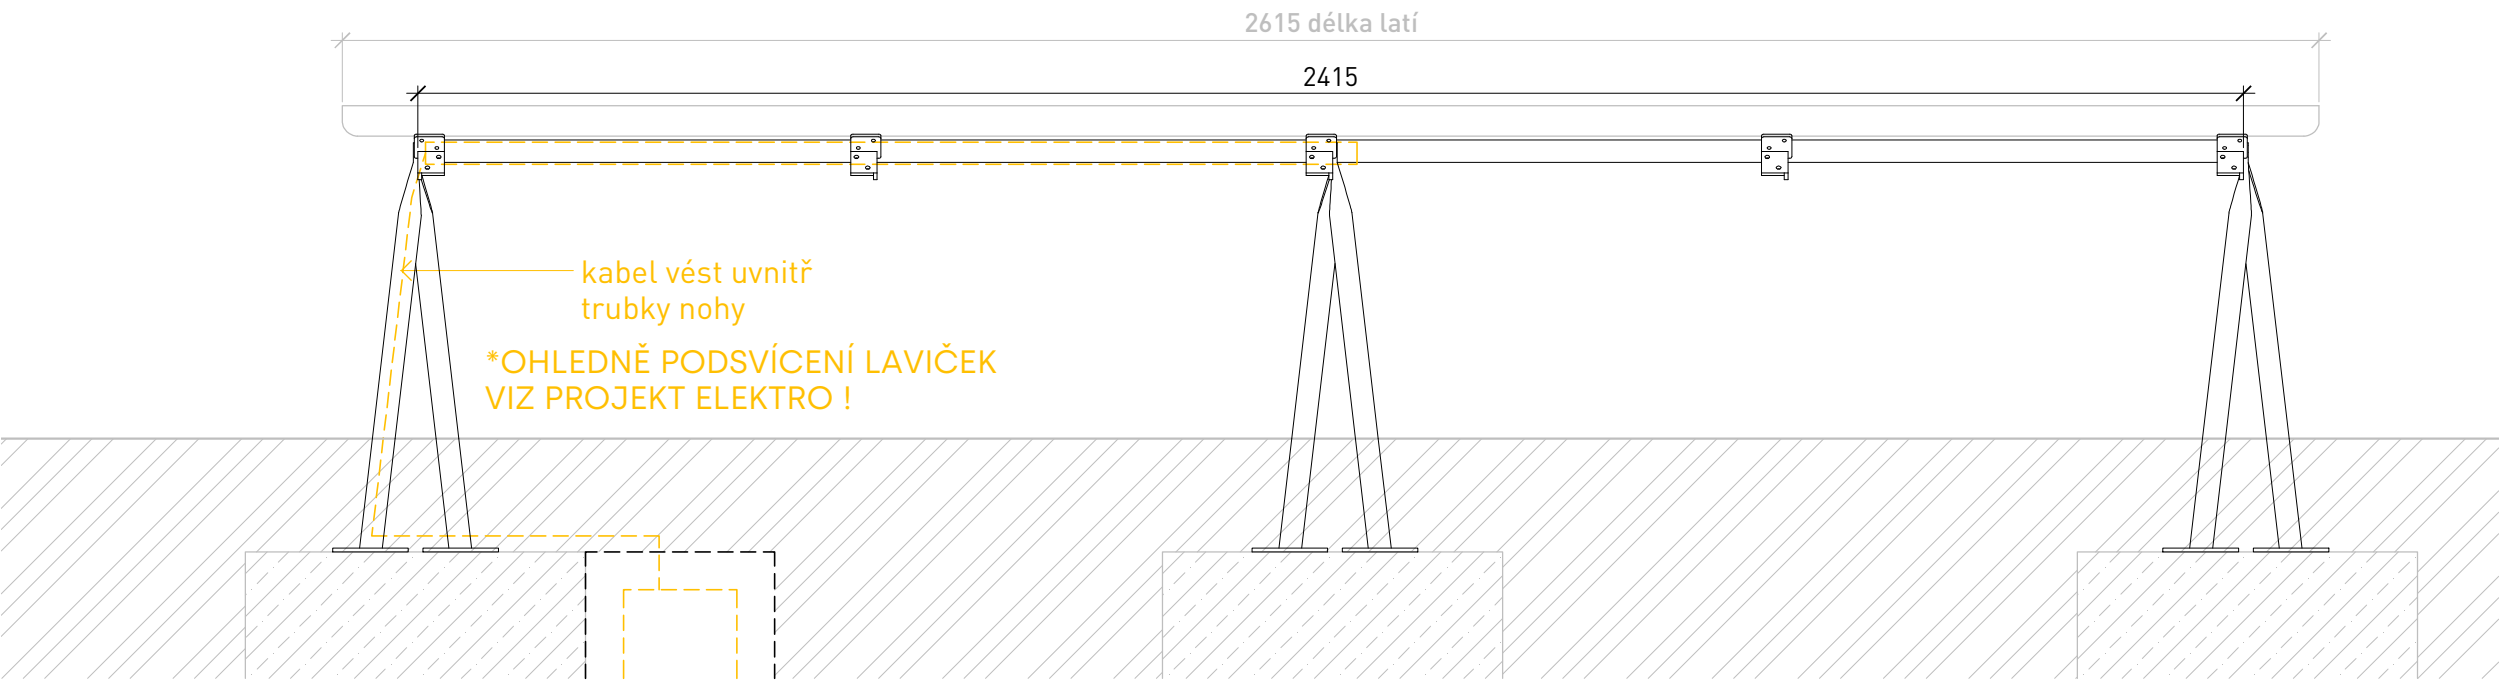

ČELNÍ POHLED

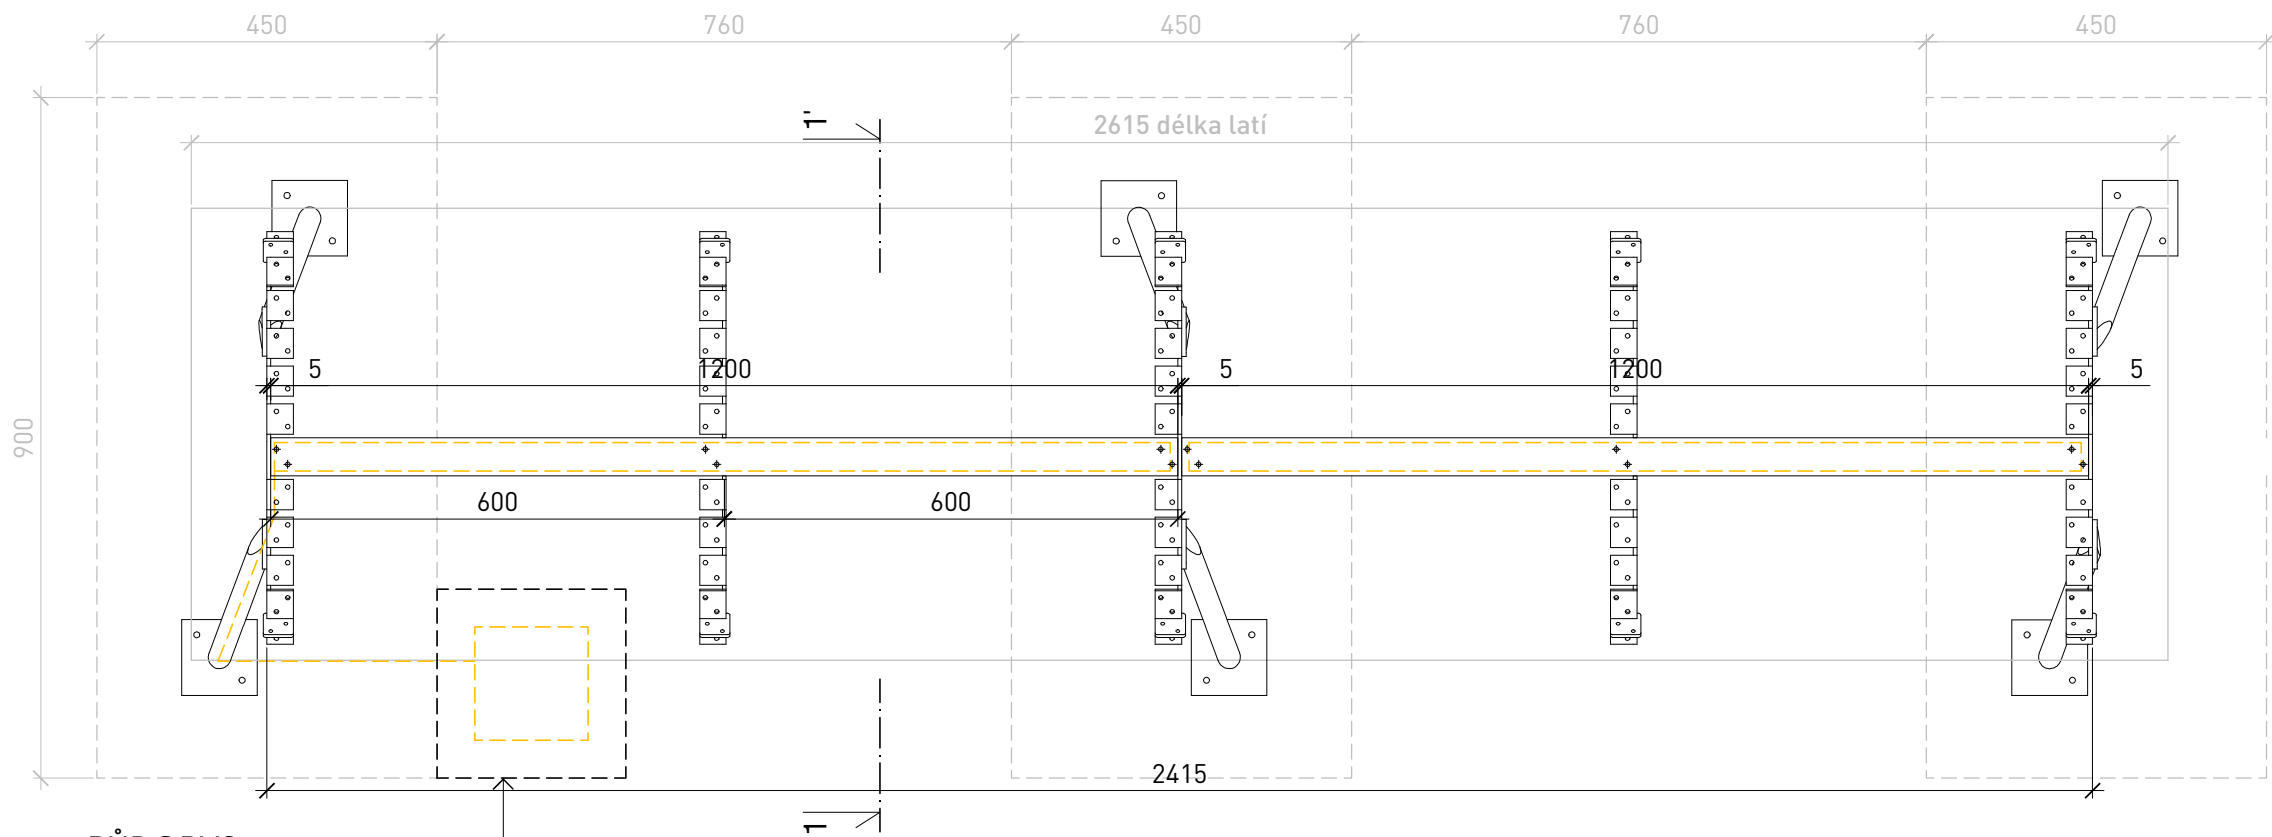

PŮDORYS

u základu nerezová krabice  
250x250x250 pro umístění  
trafo podsvícení

## OBROZENÍ LÍPOVÉHO NÁM. V POŘÍČÍ U TRUTNOVA

INVESTOR / STAVEBNÍK  
MĚSTO TRUTNOV  
SLOVANSKÉ NÁMĚSTÍ 165, 541 16 TRUTNOV  
E-MAIL: JELINEK@TRUTNOV.CZ TEL.: 499803232  
IČO: 00278360 DIČ: CZ00278360


GENERÁLNÍ PROJEKTANT  
ING. ARCH. JAN VEISSER  
BRANDLOVA 423, 284 01 KUTNÁ HORA  
E-MAIL: JAN.VEISSER@GMAIL.COM TEL.: +420776760280

ARCHITEKT  
ING. ARCH. JAN VEISSER  
ING. ARCH. BARBORA SKALOVÁ

ZODPOVĚDNÝ PROJEKTANT  
ING. ARCH. JAN VEISSER

VYPRACOVAL  
ING. ARCH. BARBORA SKALOVÁ

RAZÍTKO, PODPIS

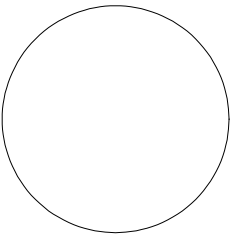

±0,000 = 391,89 = [m.n.m.]

ČÁST DOKUMENTACE  
D.1.1.5 MOBILIÁŘ

VÝKRES  
M.203 DVOJICE LAVIC U HRŠTĚ


STUPEŇ  
DOKUMENTACE PRO PROVEDENÍ STAVBY FORMÁT  
A4x2

MĚŘÍTKO  
1:10 DATUM  
03/2023

ČÍSLO VÝKRESU  
PARÉ

# D.1.1.5

POPIS:	ROZMĚR (mm):	MATERIÁL:	POVRCH:	POČET:	KOTVENÍ:
M.203 DVOJICE LAVIC U HRŠTĚ PŮDORYS ČELNÍ POHLED	VÝŠKA SEDÁKU NAD TERÉNEM: 440 MM DÉLKA LATÍ: KRÁTKÁ LAVICE: 2615 MM DLOUHÁ LAVICE: 5025 MM	ŽÁROVĚ ZINKOVANÁ OCEL AKÁTOVÉ LATĚ, HOBLOVANÉ	OCEL: KOMAXIT BARVA ANTRACIT RAL 7016 MATNÝ AKÁT: BEZ POVRCHOVÉ ÚPRAVY	1 SET ZE 2 KUSŮ (SET SESTÁVÁ Z 1 KUSŮ DLOUHÉ LAVICE A 1 KUSU KRÁTKÉ LAVICE)	LAVICE KOTVENY NA CHEM. KOTVU DO BETONOVÝCH PATEK
*PRO VÝKRESY DLOUHÉ LAVICE VIZ M.202 !					

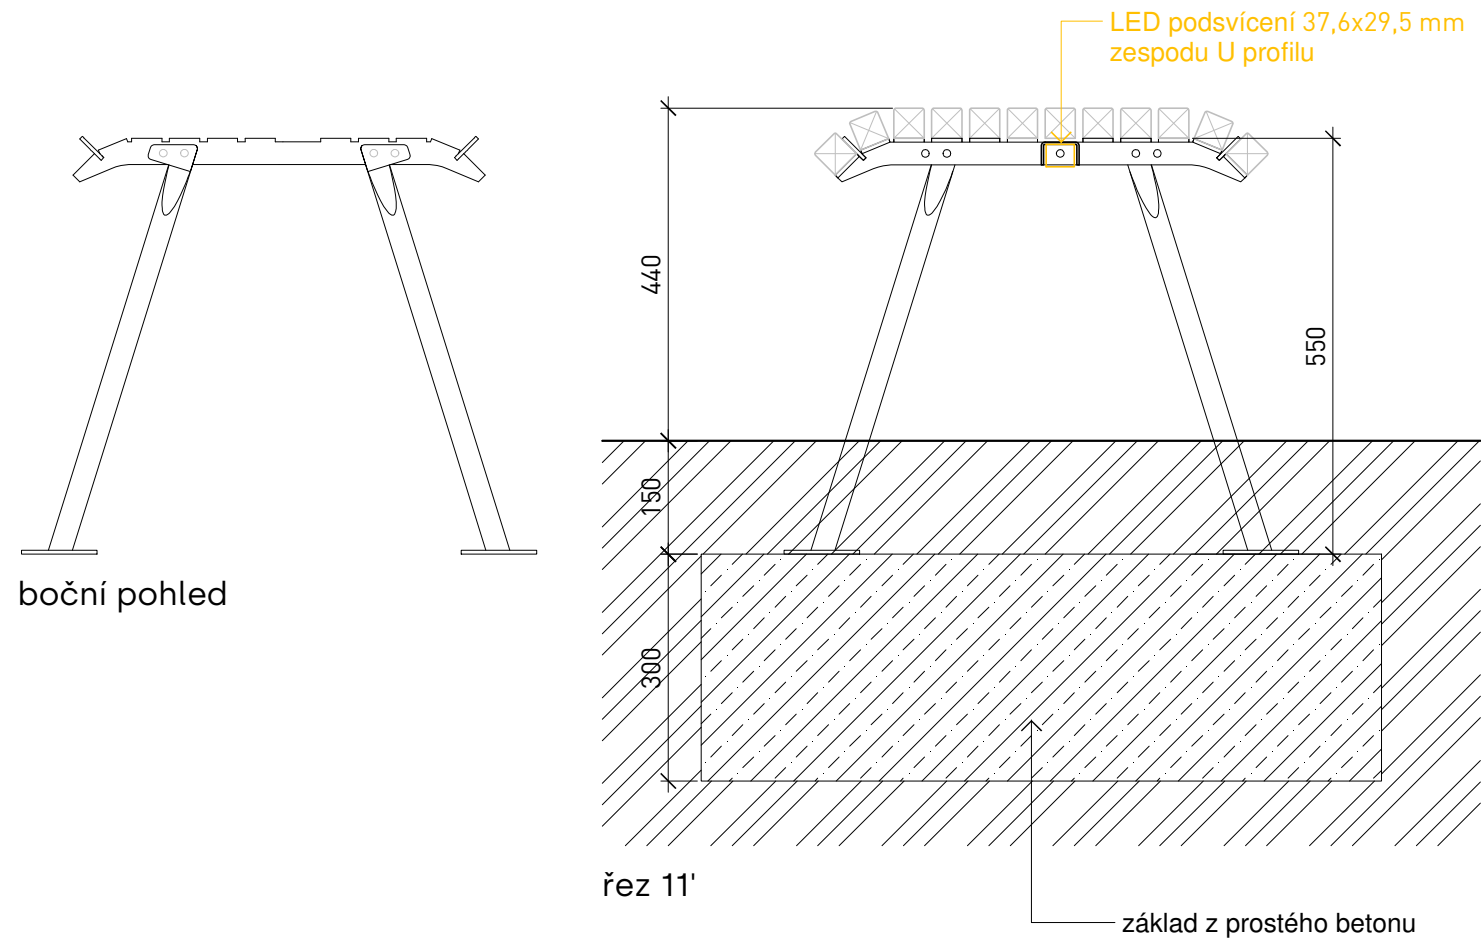

boční pohled

řez 11'

základ z prostého betonu




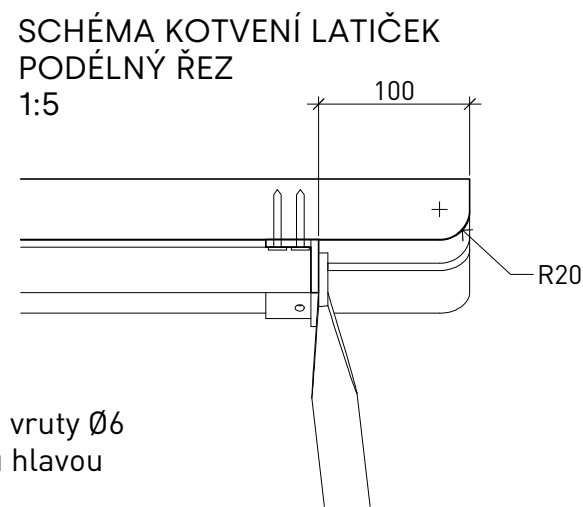


schéma zakončení laticek

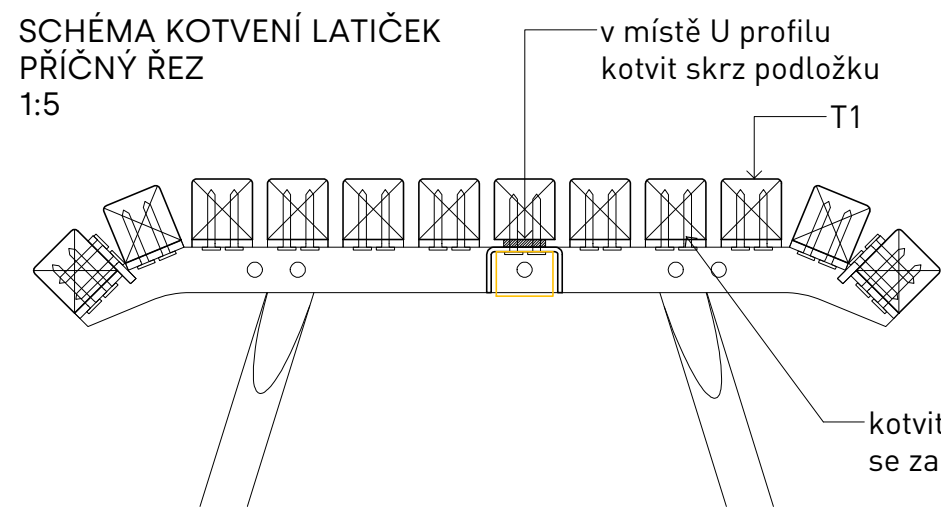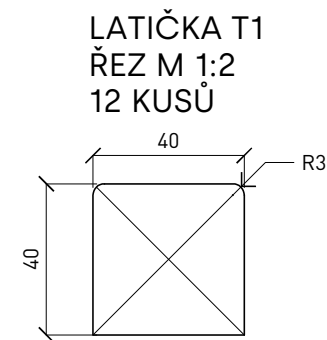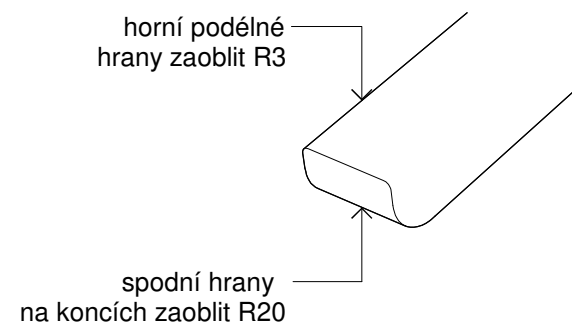

## OBROZENÍ LÍPOVÉHO NÁM. V POŘÍČÍ U TRUTNOVA

INVESTOR / STAVEBNÍK  
MĚSTO TRUTNOV  
SLOVANSKÉ NÁMĚSTÍ 165, 541 16 TRUTNOV  
E-MAIL: JELINEK@TRUTNOV.CZ TEL.: 499803232  
IČO: 00278360 DIČ: CZ00278360


GENERÁLNÍ PROJEKTANT  
ING. ARCH. JAN VEISSER  
BRANDLOVA 423, 284 01 KUTNÁ HORA  
E-MAIL: JAN.VEISSER@GMAIL.COM TEL.: +420776760280

ARCHITEKT  
ING. ARCH. JAN VEISSER  
ING. ARCH. BARBORA SKALOVÁ

ZODPOVĚDNÝ PROJEKTANT  
ING. ARCH. JAN VEISSER

VYPRACOVAL  
ING. ARCH. BARBORA SKALOVÁ

RAZÍTKO, PODPIS

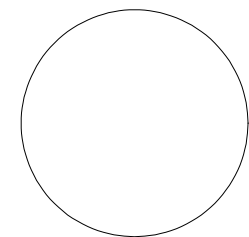

±0,000 = 391,89 = [m.n.m.]

ČÁST DOKUMENTACE  
D.1.1.5 MOBILIÁŘ

VÝKRES  
M.203 DVOJICE LAVIC U HRŠTĚ

STUPEŇ  
DOKUMENTACE PRO PROVEDENÍ STAVBY FORMÁT  
A4x2


MĚŘÍTKO  
1 : 10, 1 : 5, 1 : 2 DATUM  
03/2023

ČÍSLO VÝKRESU  
PARÉ




# D.1.1.5

POPIS:	ROZMĚR (mm):	MATERIÁL:	POVRCH:	POČET:	KOTVENÍ:
M.203 DVOJICE LAVIC U HRŠTĚ	VÝŠKA SEDÁKU NAD TERÉNEM: 440 MM	ŽÁROVĚ ZINKOVANÁ OCEL	OCEL: KOMAXIT BARVA ANTRACIT RAL 7016 MATNÝ AKÁT: BEZ POVRCHOVÉ ÚPRAVY	1 SET ZE 2 KUSŮ (SET SESTÁVÁ Z 1 KUSŮ DLOUHÉ LAVICE A 1 KUSU KRÁTKÉ LAVICE)	LAVICE KOTVENY NA CHEM. KOTVU DO BETONOVÝCH PATEK
ŘEZ BOČNÍ POHLED KOTVENÍ LATÍ	DÉLKA LATÍ: KRÁTKÁ LAVICE: 2615 MM DLOUHÁ LAVICE: 5025 MM	AKÁTOVÉ LATĚ, HOBLOVANÉ			

\*PRO VÝKRESY DLOUHÉ LAVICE VIZ M.202 !

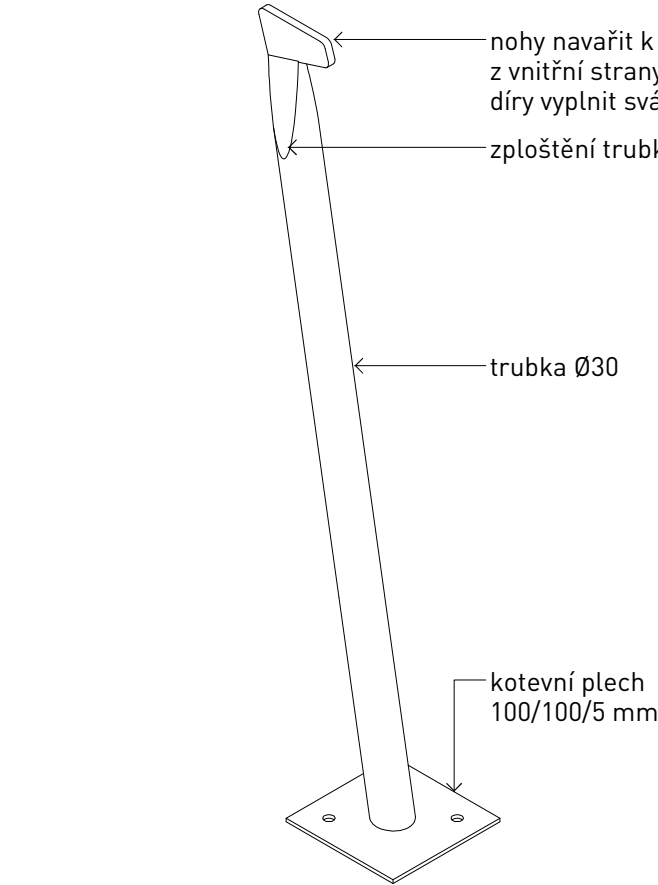

X01  
noha lavičky  
trubku Ø30 na konci zploštit a navařit  
prvek z pásoviny pro uchycení k žebrům,  
dole k trubce navařit kotevní plotnu

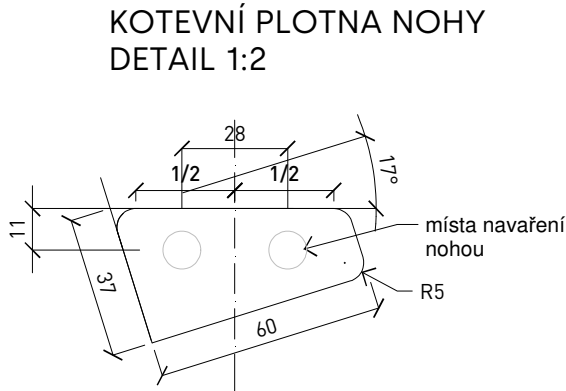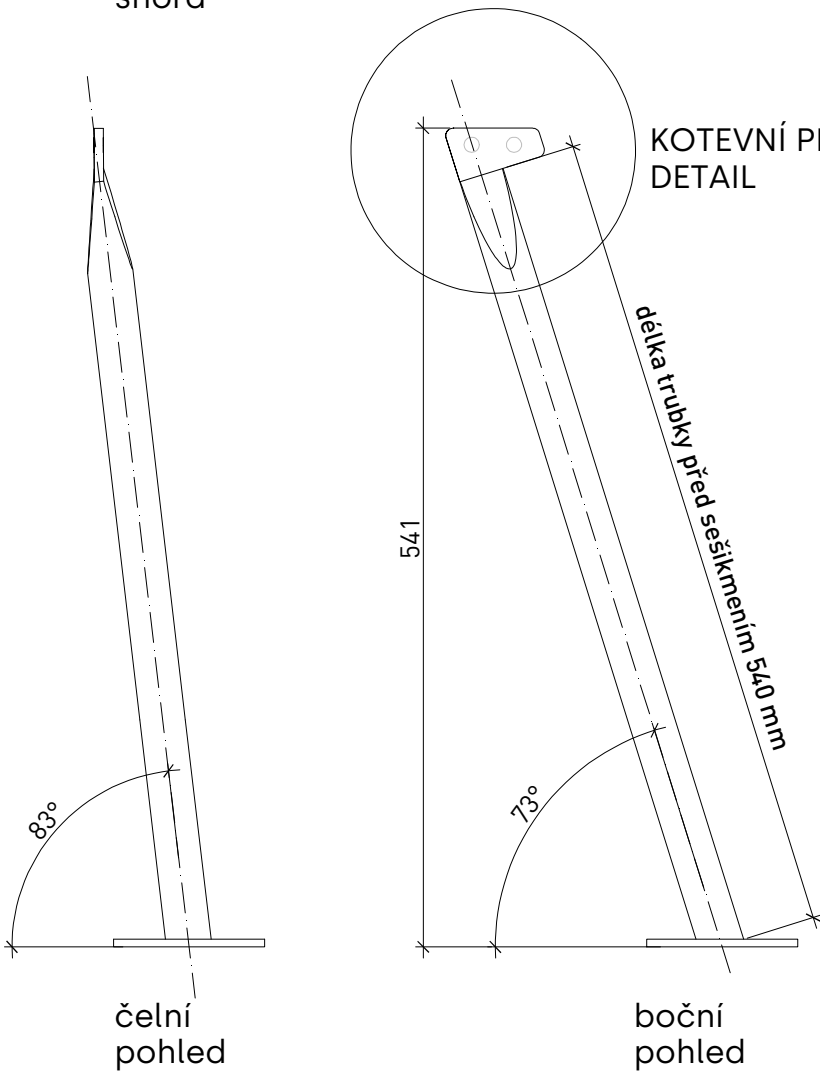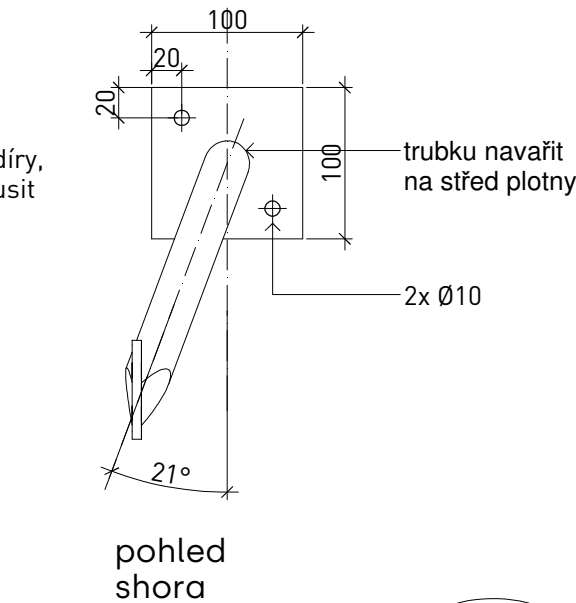

KOTEVNÍ PLOTNA NOHY  
DETAIL

## OBROZENÍ LÍPOVÉHO NÁM. V POŘÍČÍ U TRUTNOVA

INVESTOR / STAVEBNÍK  
MĚSTO TRUTNOV  
SLOVANSKÉ NÁMĚSTÍ 165, 541 16 TRUTNOV  
E-MAIL: JELINEK@TRUTNOV.CZTEL.:499803232  
IČO:00278360DIČ:CZ00278360


GENERÁLNÍ PROJEKTANT  
ING.ARCH. JAN VEISSER  
BRANDLOVA 423, 284 01 KUTNÁ HORA  
E-MAIL:JAN.VEISSER@GMAIL.COM TEL.:+420776760280

ARCHITEKT  
ING. ARCH. JAN VEISSER  
ING. ARCH. BARBORA SKALOVÁ

ZODPOVĚDNÝ PROJEKTANT  
ING. ARCH. JAN VEISSER

VYPRACOVAL  
ING. ARCH. BARBORA SKALOVÁ

RAZÍTKO, PODPIS

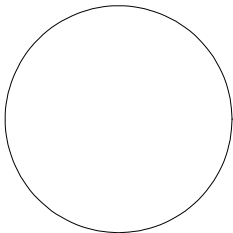

±0,000 = 391,89 = [m.n.m.]

ČÁST DOKUMENTACE  
D.1.1.5 MOBILIÁŘ

VÝKRES  
M.203 DVOJICE LAVIC U HŘIŠTĚ

STUPEŇ  
DOKUMENTACE PRO PROVEDENÍ STAVBY  
FORMÁT  
A4x2


MĚŘÍTKO  
1 : 5, 1 : 2  
DATUM  
03/2023

ČÍSLO VÝKRESU  
PARÉ



D.1.1.5

POPIS:	ROZMĚR (mm):	MATERIÁL:	POVRCH:	POČET:	KOTVENÍ:
M.203 DVOJICE LAVIC U HŘIŠTĚ PRVEK X01 NOHA	VÝŠKA SEDÁKU NAD TERÉNEM: 440 MM DĚLKA LATÍ: KRÁTKÁ LAVICE: 2615 MM DLOUHÁ LAVICE: 5025 MM	ŽÁROVĚ ZINKOVANÁ OCEL AKÁTOVÉ LATĚ, HOBLOVANÉ	OCEL: KOMAXIT BARVA ANTRACIT RAL 7016 MATNÝ AKÁT: BEZ POVRCHOVÉ ÚPRAVY	1 SET ZE 2 KUSŮ (SET SESTÁVÁ Z 1 KUSŮ DLOUHÉ LAVICE A 1 KUSU KRÁTKÉ LAVICE)	LAVICE KOTVENY NA CHEM. KOTVU DO BETONOVÝCH PATEK

\*PRO VÝKRESY DLOUHÉ LAVICE VIZ M.202 !

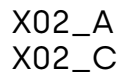

X02\_B

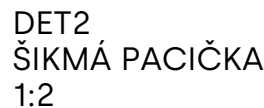
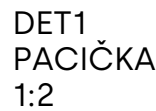


X02\_A  
X02\_C  
VÝPALEK

X02\_B  
VÝPALEK

X02\_A  
X02\_C  
POHLED SHORA

BOČNÍ POHLED  
X02\_A  
X02\_C

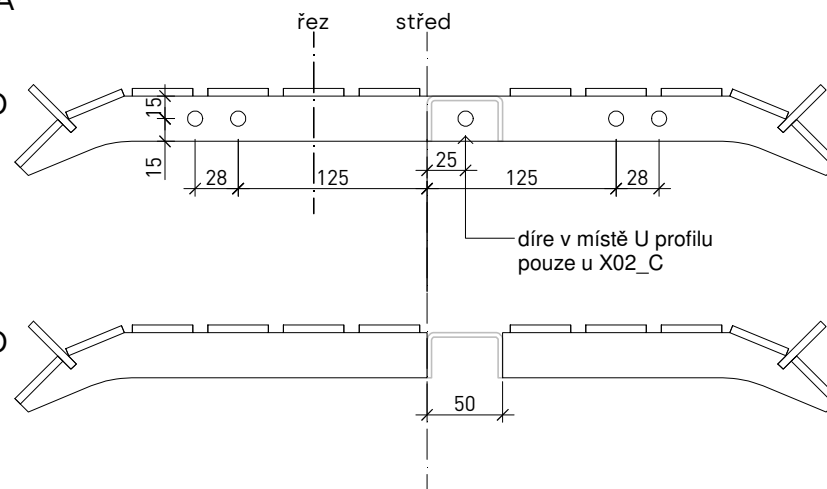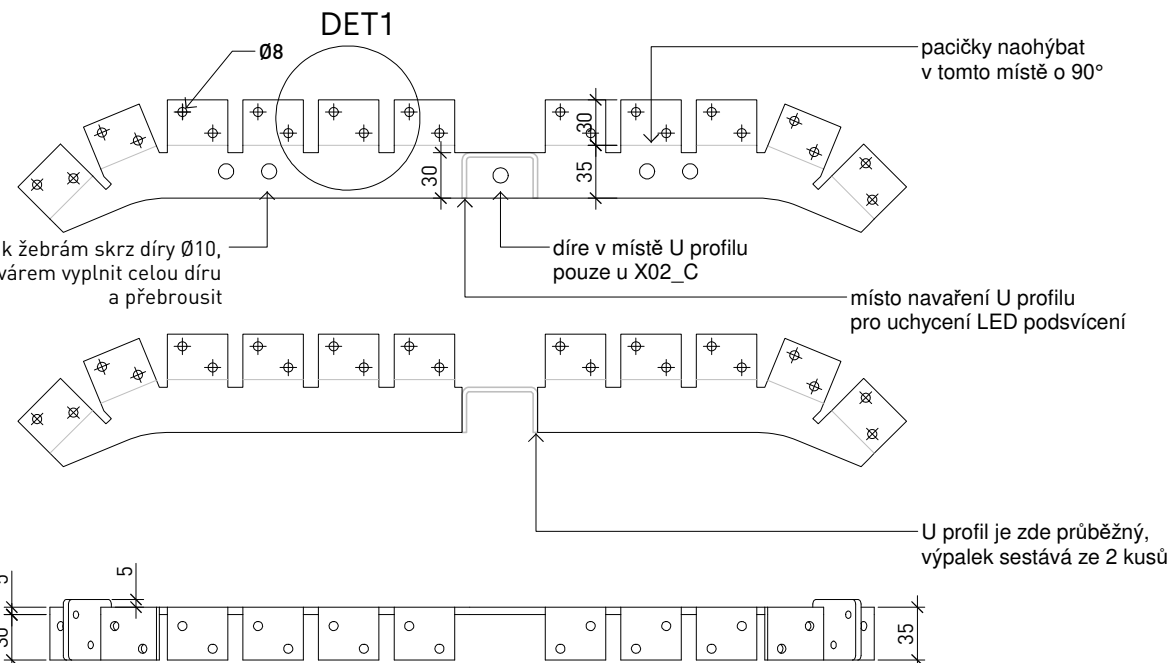BOČNÍ POHLED  
X02\_B

Technical drawing showing a cross-section (ŘEZ) of a T-joint. The dimensions are: 30 (width of the horizontal member), 5 (thickness of the horizontal member), and 35 (height of the vertical member).

ČELNÍ  
POHLED

# OBROZENÍ LÍPOVÉHO NÁM. V POŘÍČÍ U TRUTNOVA

INVESTOR / STAVEBNÍK  
MĚSTO TRUTNOV  
SLOVANSKÉ NÁMĚSTÍ 165, 541 16 TRUTNOV  
E-MAIL: JELINEK@TRUTNOV.CZTEL.:499803232  
IČO:00278360DIČ:CZ00278360


GENERÁLNÍ PROJEKTANT  
 ING.ARCH. JAN VEISSER  
 BRANDLOVA 423, 284 01 KUTNÁ HORA  
 E-MAIL:JAN.VEISSER@GMAIL.COM TEL.:+420776760280

ARCHITEKT  
ING. ARCH. JAN VEISSER  
ING. ARCH. BARBORA SKALOVÁ

ZODPOVĚDNÝ PROJEKTANT  
ING. ARCH. JAN VEISSER

VYPRACOVAL  
ING. ARCH. BARBORA SKALOVÁ

RAZÍTKO, PODPIS

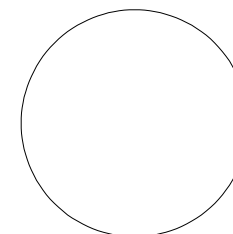
$$\pm 0,000 = 391,89 = [\text{m.n.m.}]$$

ČÁST DOKUMENTACE  
D.1.1.5 MOBILIÁŘ


VÝKRES  
M.203 DVOJICE LAVIC U HŘIŠTĚ

POPIS:	ROZMĚR (mm):	MATERIÁL:	POVRCH:	POČET:	KOTVENÍ:
M.203 DVOJICE LAVIC U HRŠTĚ  PRVEK X02 ŽEBRO	VÝŠKA SEDÁKU NAD TERÉNEM: 440 MM  DĚLKA LATÍ: KRÁTKÁ LAVICE: 2615 MM DLOUHÁ LAVICE: 5025 MM	ŽÁROVĚ ZINKOVANÁ OCEL AKÁTOVÉ LATĚ, HOBLOVANÉ	OCEL: KOMAXIT BARVA ANTRACIT RAL 7016 MATNÝ AKÁT: BEZ POVRCHOVÉ ÚPRAVY	1 SET ZE 2 KUSŮ  (SET SESTÁVÁ Z 1 KUSŮ DLOUHÉ LAVICE A 1 KUSU KRÁTKÉ LAVICE)	LAVICE KOTVENY NA CHEM. KOTVY DO BETONOVÝCH PATEK
*PRO VÝKRESY DLOUHÉ LAVICE VIZ M.202 !					


STUPEŇ DOKUMENTACE PRO PROVEDENÍ STAVBY	FORMÁT A4x2
--	----------------

MĚŘÍTKO	DATUM
1 : 5, 1 : 2	03/2023

ČÍSLO VÝKRESU	PARÉ
---------------	------

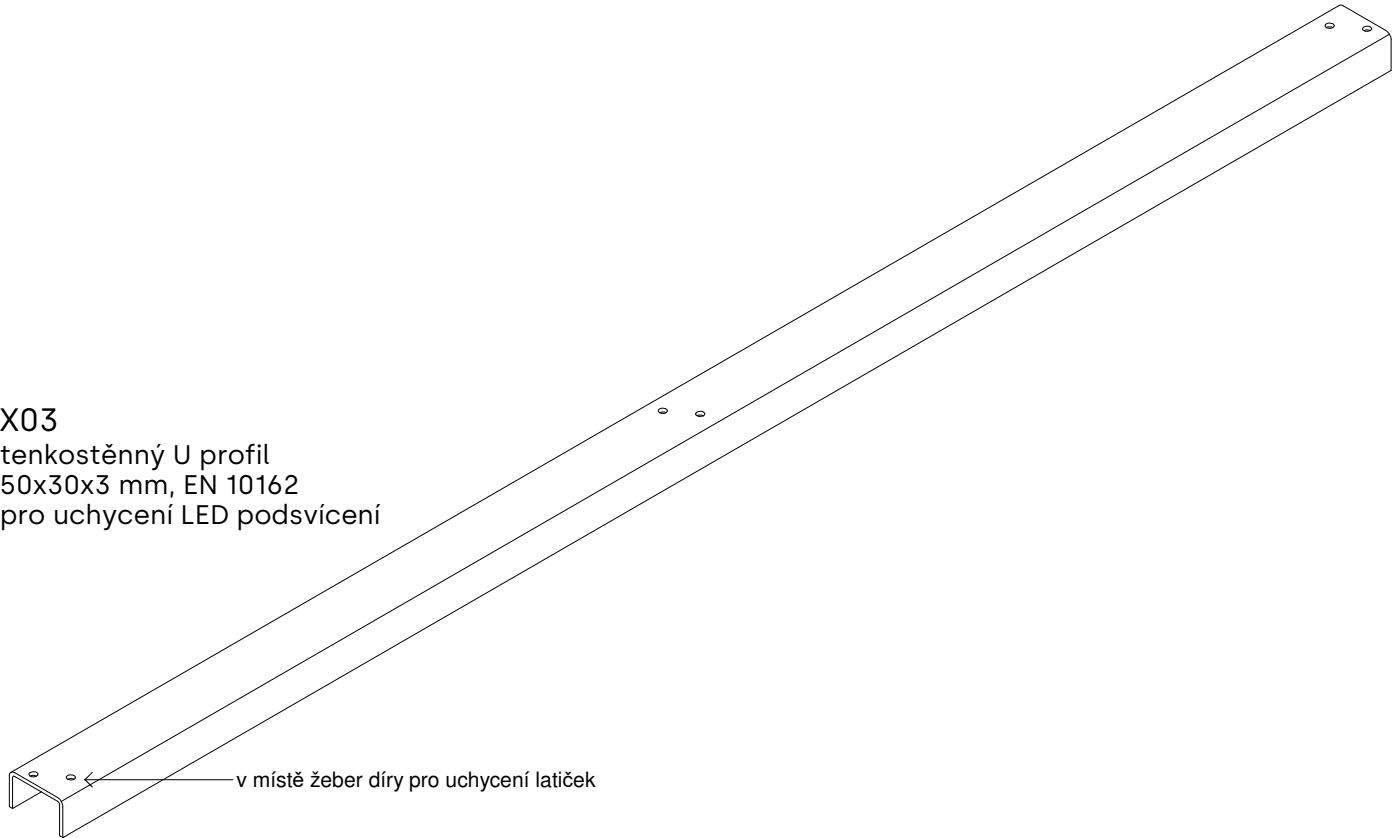


X03  
tenkostěnný U profil  
50x30x3 mm, EN 10162  
pro uchycení LED podsvícení

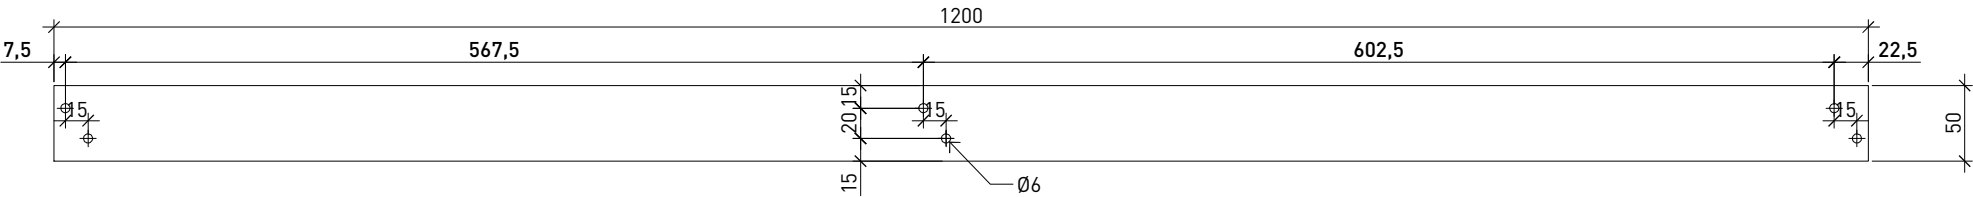

POHLED SHORA



ČELNÍ POHLED

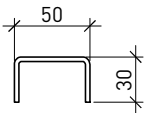

ŘEZ

# OBROZENÍ LÍPOVÉHO NÁM. V POŘÍČÍ U TRUTNOVA

INVESTOR / STAVEBNÍK  
MĚSTO TRUTNOV  
SLOVANSKÉ NÁMĚSTÍ 165, 541 16 TRUTNOV  
E-MAIL: JELINEK@TRUTNOV.CZTEL.:499803232  
IČO:00278360DIČ:CZ00278360


GENERÁLNÍ PROJEKTANT  
ING.ARCH. JAN VEISSER  
BRANDLOVA 423, 284 01 KUTNÁ HORA  
E-MAIL:JAN.VEISSER@GMAIL.COM TEL.:+420776760280

ARCHITEKT  
ING. ARCH. JAN VEISSER  
ING. ARCH. BARBORA SKALOVÁ

ZODPOVĚDNÝ PROJEKTANT  
ING. ARCH. JAN VEISSER

VYPRACOVAL  
ING. ARCH. BARBORA SKALOVÁ

RAZÍTKO, PODPIS

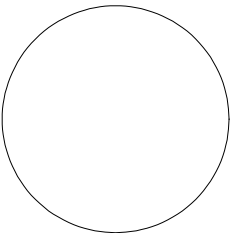

±0,000 = 391,89 = [m.n.m.]

ČÁST DOKUMENTACE  
D.1.1.5 MOBILIÁŘ

VÝKRES  
M.203 DVOJICE LAVIC U HŘIŠTĚ

STUPEŇ  
DOKUMENTACE PRO PROVEDENÍ STAVBY  
FORMÁT  
A4x2

MĚŘÍTKO  
1 : 5  
DATUM  
03/2023

ČÍSLO VÝKRESU  
PARÉ

D.1.1.5

POPIS:	ROZMĚR (mm):	MATERIÁL:	POVRCH:	POČET:	KOTVENÍ:
M.203 DVOJICE LAVIC U HŘIŠTĚ PRVEK X03 U PROFIL	VÝŠKA SEDÁKU NAD TERÉNEM: 440 MM DÉLKA LATÍ: KRÁTKÁ LAVICE: 2615 MM DLOUHÁ LAVICE: 5025 MM	ŽÁROVĚ ZINKOVANÁ OCEL AKÁTOVÉ LATĚ, HOBLOVANÉ	OCEL: KOMAXIT BARVA ANTRACIT RAL 7016 MATNÝ AKÁT: BEZ POVRCHOVÉ ÚPRAVY	1 SET ZE 2 KUSŮ (SET SESTÁVÁ Z 1 KUSŮ DLOUHÉ LAVICE A 1 KUSU KRÁTKÉ LAVICE)	LAVICE KOTVENY NA CHEM. KOTVU DO BETONOVÝCH PATEK
*PRO VÝKRESY DLOUHÉ LAVICE VIZ M.202 !					