
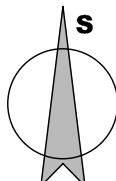


VYTYČOVACÍ SITUACE PROVIZORNÍ KOMUNIKACE  
M 1:250

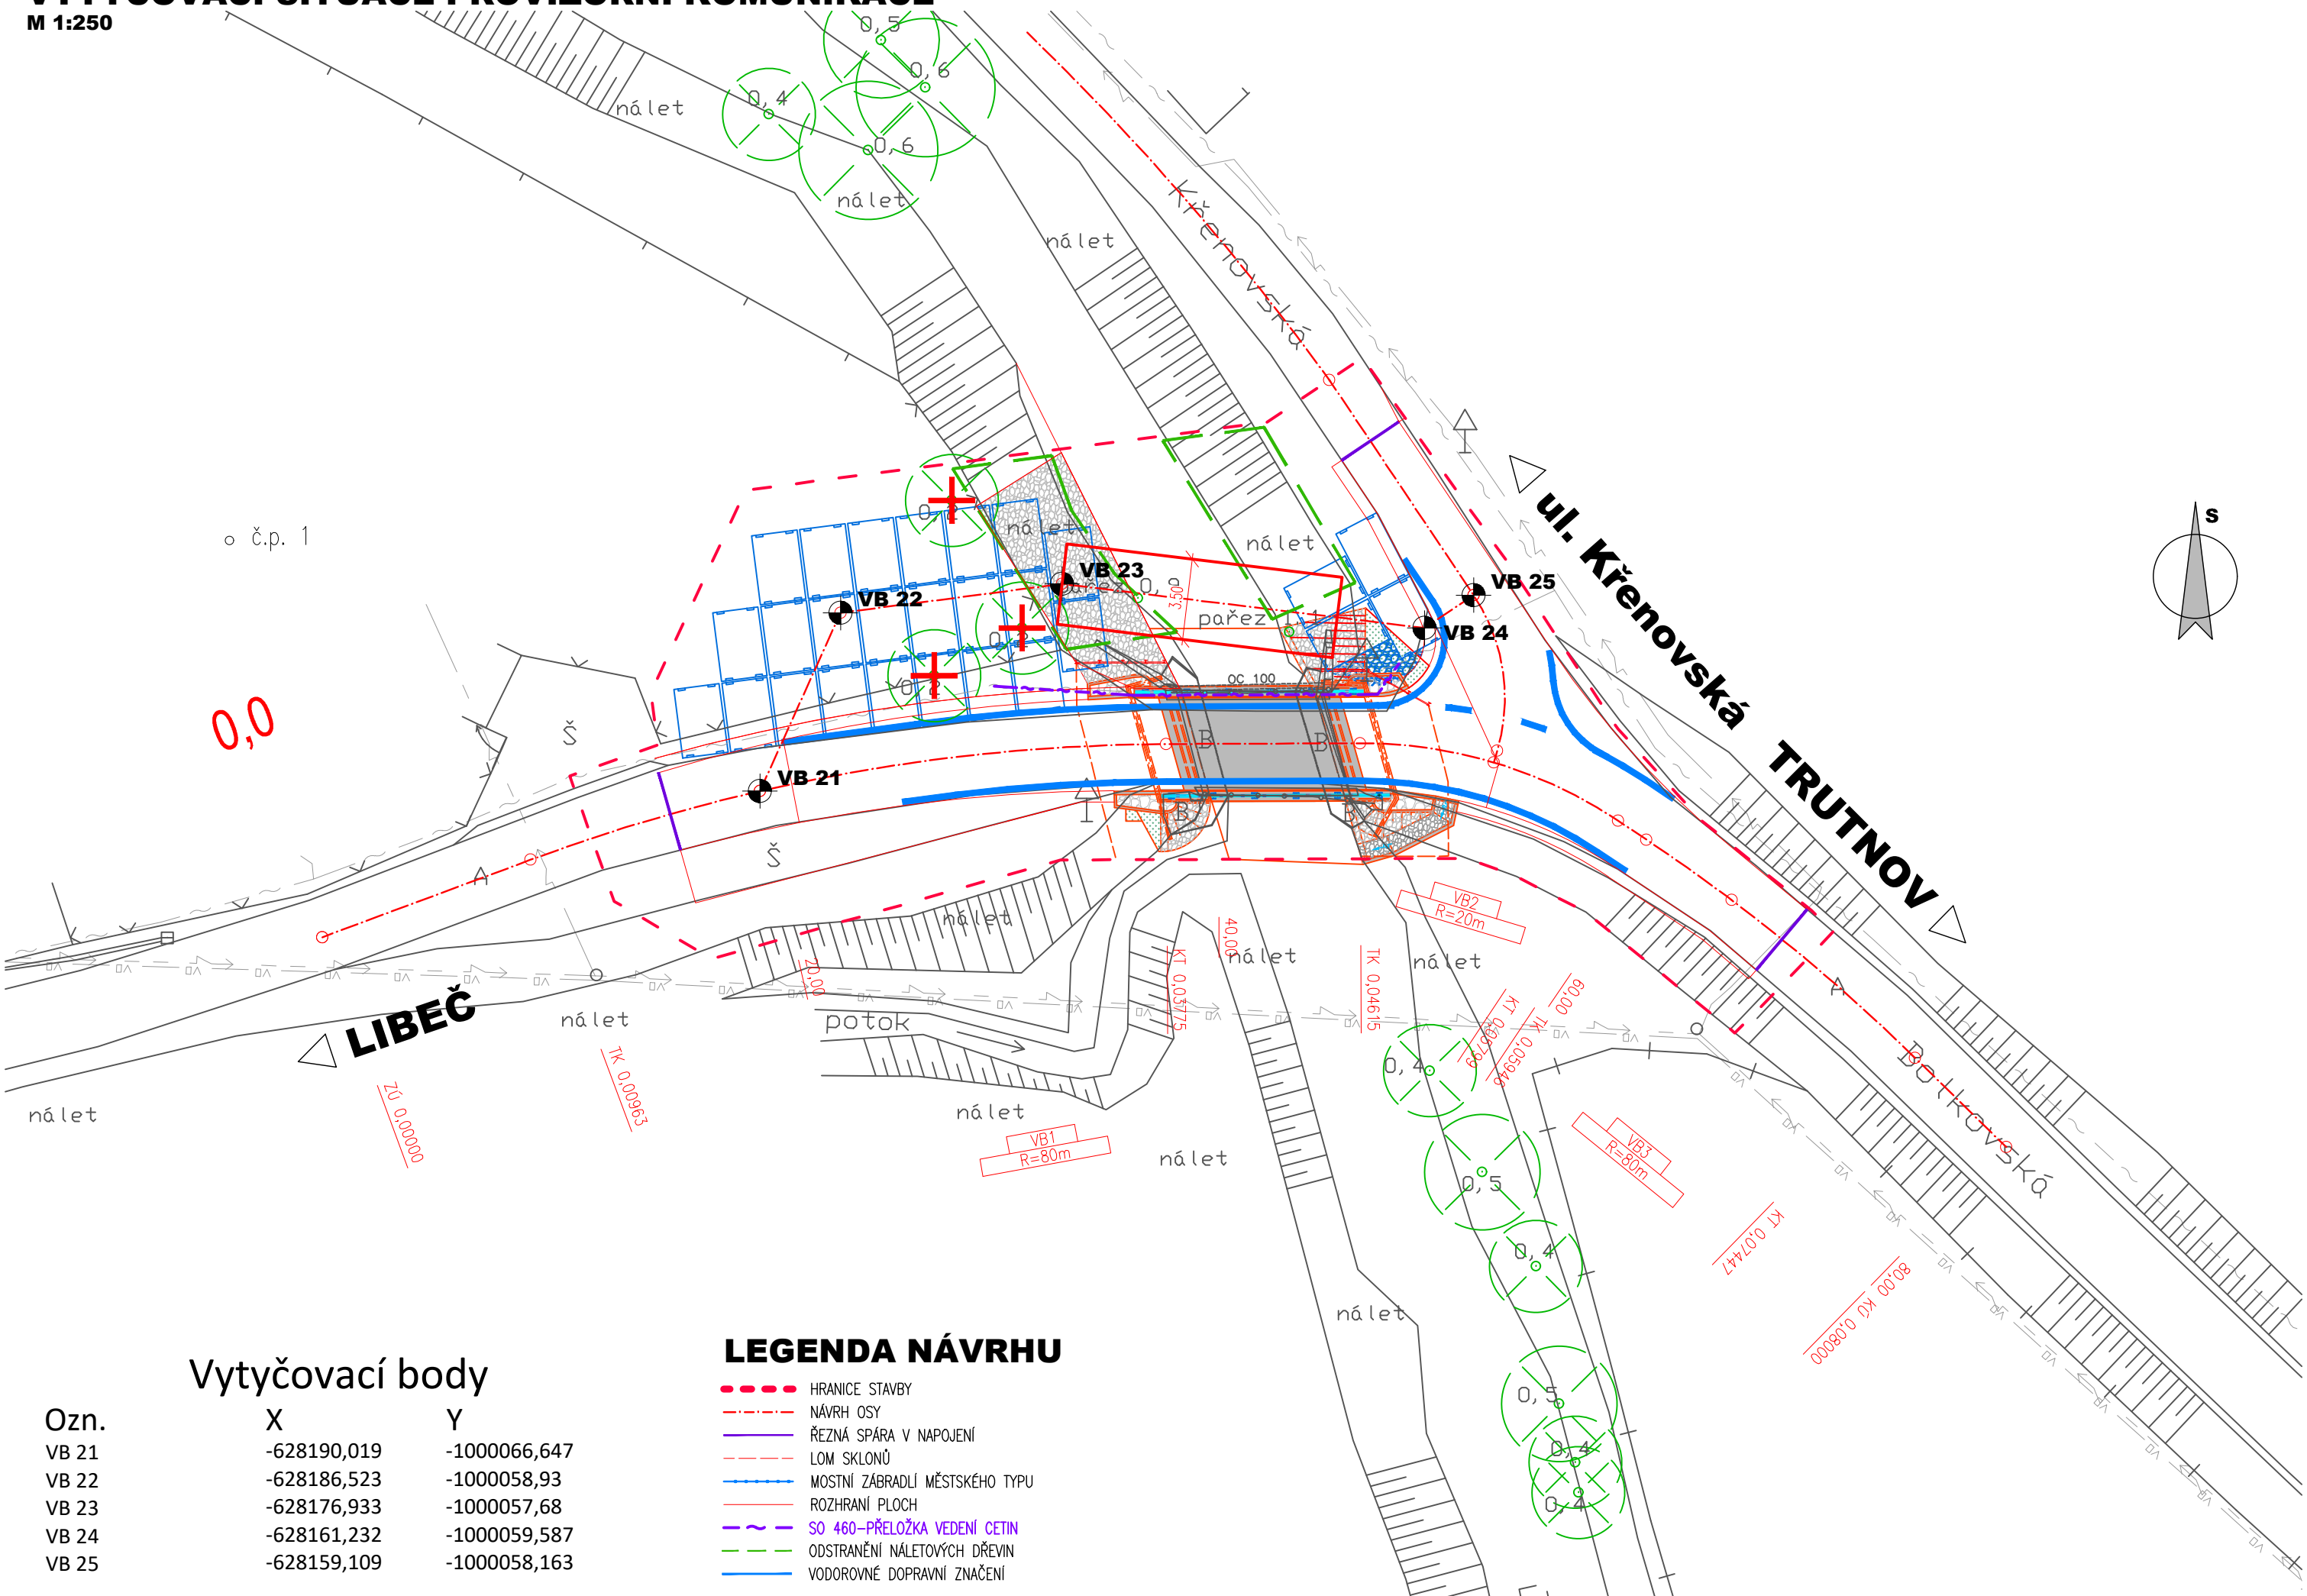

Ozn.	X	Y
VB 21	-628190,019	-1000066,647
VB 22	-628186,523	-1000058,93
VB 23	-628176,933	-1000057,68
VB 24	-628161,232	-1000059,587
VB 25	-628159,109	-1000058,163

LEGENDA NÁVRHU

- HRANICE STAVBY
- NÁVRH OSY
- ŘEZNÁ SPÁRA V NÁPOJENÍ
- LOM SKLONŮ
- MOSTNÍ ZÁBRADLÍ MĚSTSKÉHO TYPU
- ROZHRANÍ PLOCH
- SO 460-PŘELOŽKA VEDENÍ CETIN
- ODSTRANĚNÍ NÁLETOVÝCH DŘEVIN
- VODOROVNÉ DOPRAVNÍ ZNAČENÍ

03		
02		
01		
ZMĚNA	POPIS	DATUM



**ING. IVAN ŠÍR**  
PROJEKTOVÁNÍ DOPRAVNÍCH STAVEB a.s.  
Haškova 1714/3, 500 02 Hradec Králové, tel: +420 603 181 473, sir@sirivan.cz, www.sirivan.cz

IČ: 287 86 793

Objednatel: Město Trutnov  
Slovanské náměstí 165, 541 16 Trutnov

Rekonstrukce mostu ev.č. TRU-227

- kraj:  
KRÁLOVÉHRADECKÝ

■ MÚ / OU:  
Trutnov

■ stupeň utajení:  
bez utajení

■ datum:  
10 / 2024

■ zakázkové číslo:  
23010

■ stupeň PD:  
PDPS
- odpovědný projektant stavby:  
Ing. Ivan Šír

■ odpovědný projektant objektu:  
Ing. Ivan Šír

■ vypracoval:  
Ing. Tomáš Doležal

■ kontroloval:  
Ing. Jan Fiala

■ změna číslo:  
00

■ měřítko:  
1:250

*Šír*  
*Fiala*

SO 901 - PROVIZORNÍ KOMUNIKACE  
VYTYČOVACÍ SITUACE PROVIZORNÍ KOMUNIKACE

D.1.9.1.  
7