



POHLED JIŽNÍ

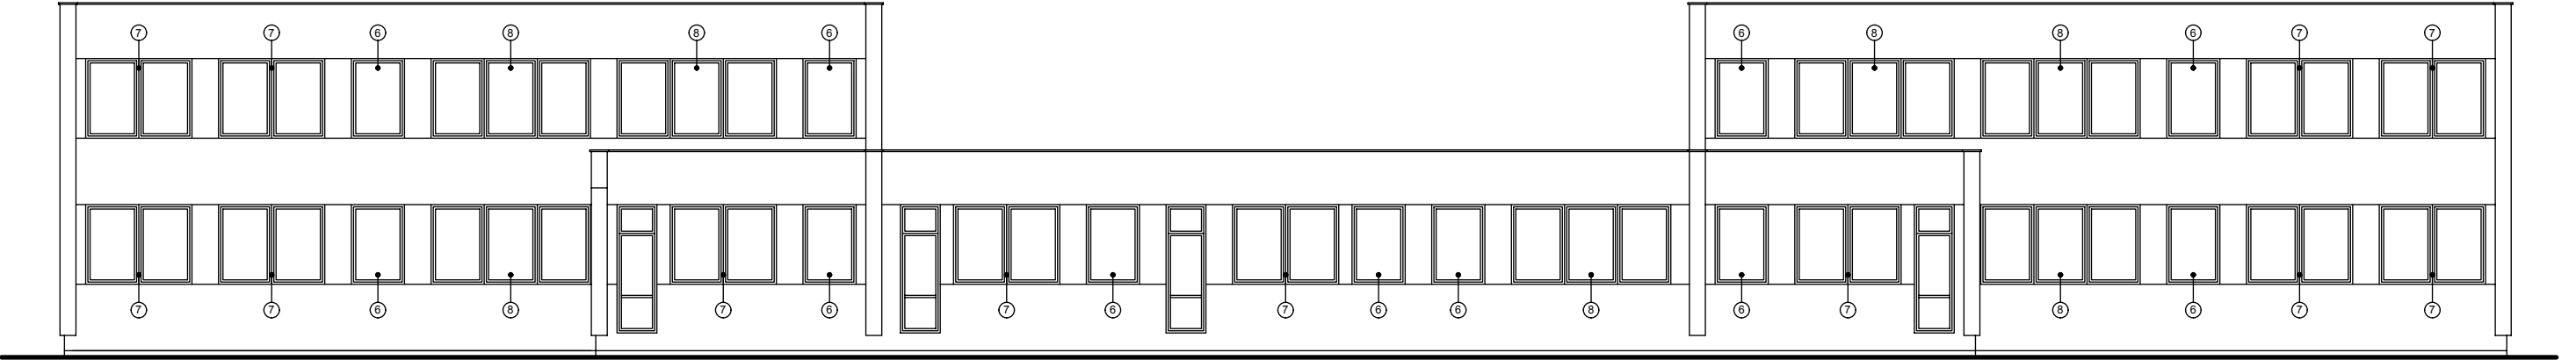

POHLED SEVERNÍ

HLAVNÍ INŽENÝR	AUTORIZACE	ZODPOVĚDNÝ PROJEKTANT	
Ing. Zdeněk FIBIKAR	02 818	Ing. arch. Roman ŽATECKÝ	
STAVEBNÍK : Město Trutnov, Slovanské náměstí 165			
OBEC : Trutnov	KRAJ : Královéhradecký	DATUM: 11/2014	ZAKÁZKA Č.: 4047/ŽA
AKCE :	Stacionář pro zdravotně oslabené a tělesně postižené - Kryblická 423, TrutnovTrutnov		STUPEŇ PD : TP
VÝMĚNA OKEN			FORMÁT : 1A4
			MÉRITKO : 1:150
OBSAH :	POHLEDY SEVERNÍ A JIŽNÍ		VÝKRES Č. : 04