STÁVAJÍCÍ STAV

- hliníkový smalt. plech
- vzduchová mezera
- lignátová deska 6 mm
- izolace Rotaflex
- polyetylénová folie
- lignátová deska 8 mm

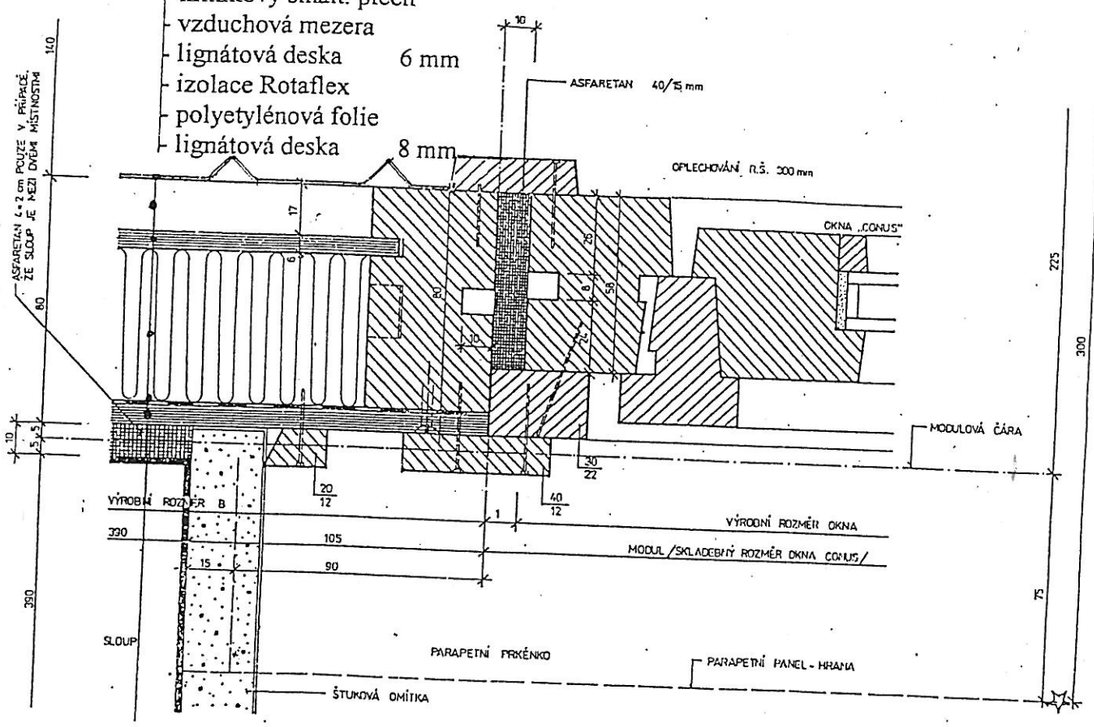

NOVÝ NÁVRH

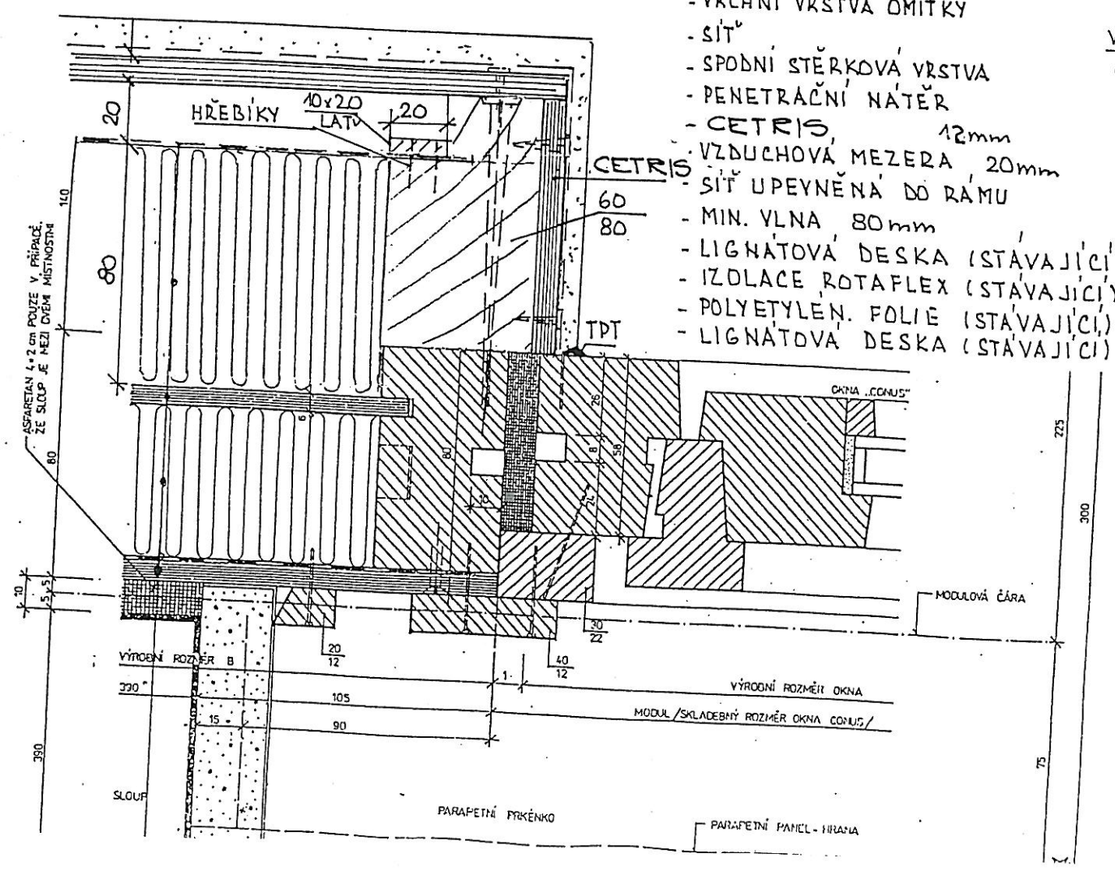

- VRCHNÍ VRSTVA OMÍTKY
- SÍŤ
- SPODNÍ STĚRKOVÁ VRSTVA
- PENETRAČNÍ NÁTĚR
- CETRIS 12mm
- VZDUCHOVÁ MEZERA 20mm
- SÍŤ UPEVNĚNÁ DO RÁMU
- MIN. VLNA 80mm
- LIGNÁTOVÁ DESKA (STÁVAJÍCÍ)
- IZOLACE ROTAFLEX (STÁVAJÍCÍ)
- POLYETYLÉN. FOLIE (STÁVAJÍCÍ)
- LIGNÁTOVÁ DESKA (STÁVAJÍCÍ)

SVISLÝ ŘEZ

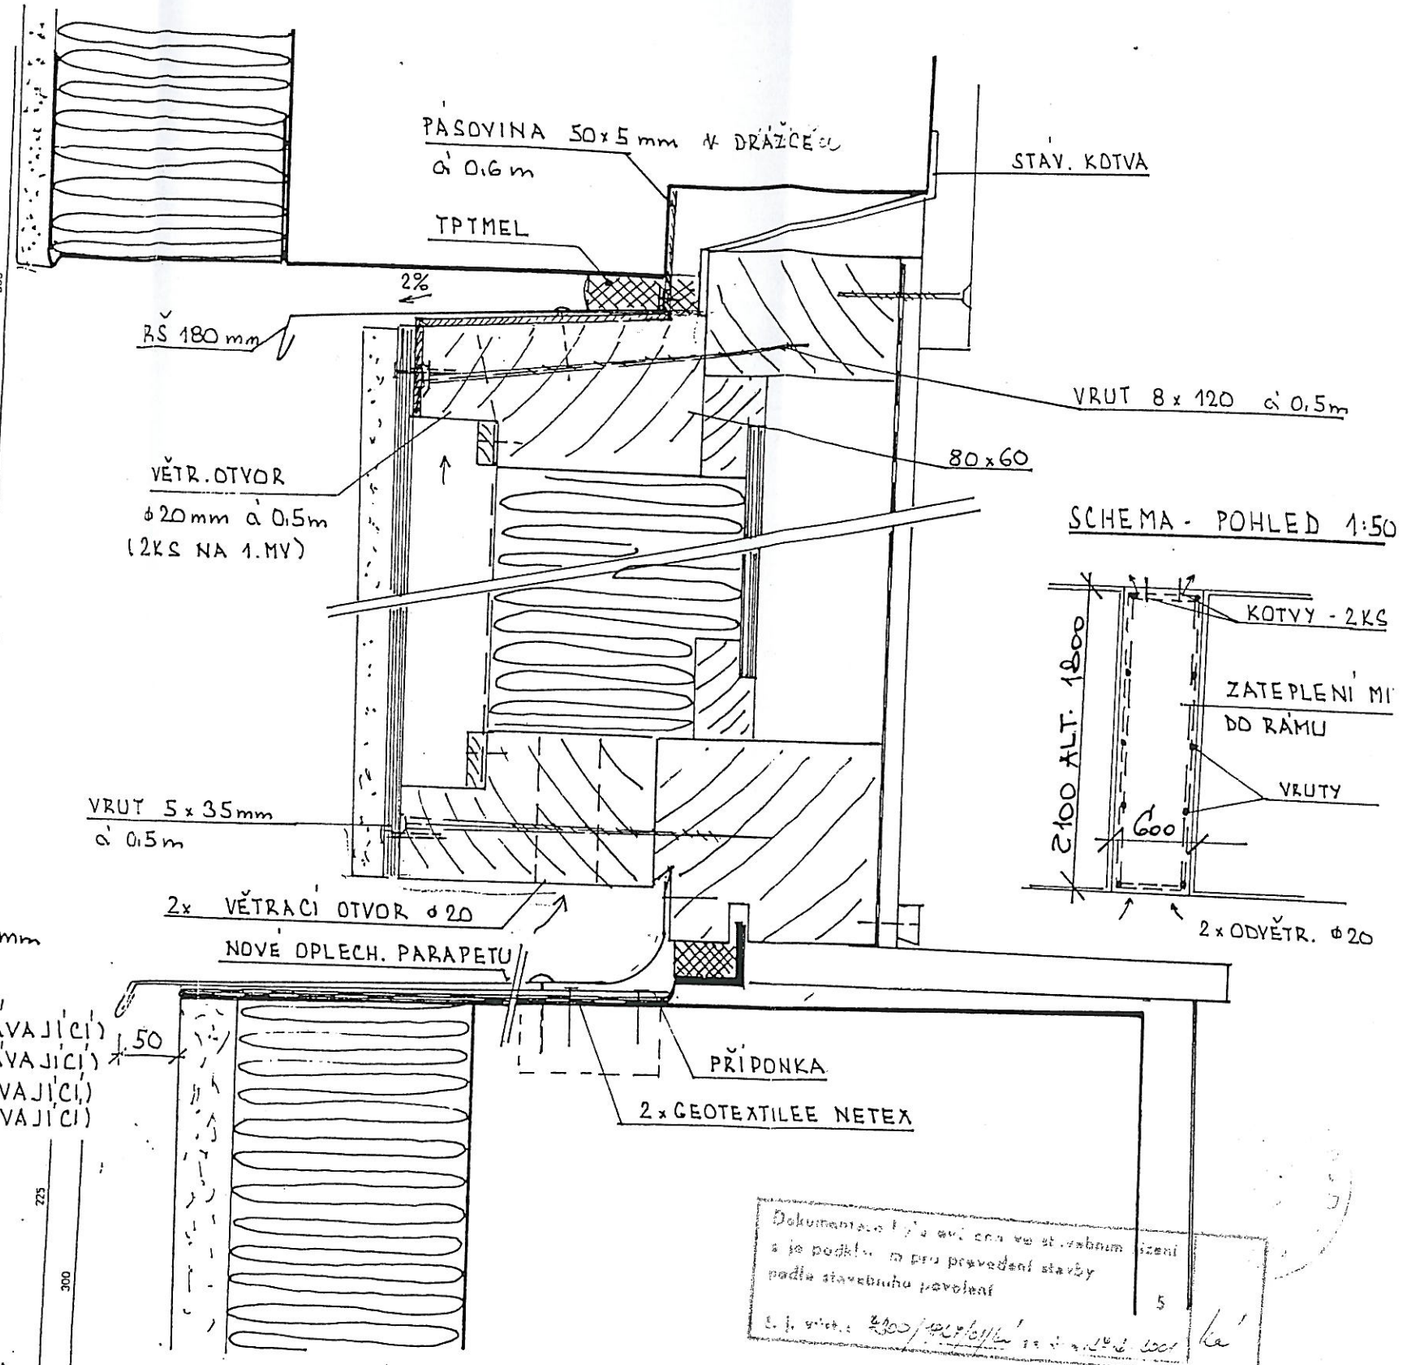

SCHEMA - POHLED 1:50

Dokumentace je ve stavebním řízení a je podkladem pro provedení stavby podle stavebního povolení

ZODP.PROJEKTANT	VYPRACOVAL	KONTROLOVAL	Ing. Jan CHALOUPSKÝ Projekty, průzkumy a posudky st. U Hřiště 639 Trutnov	
ING. CHALOUPSKÝ	M.BARTOŠOVÁ	ING. CHALOUPSKÝ		
INVESTOR: Město Trutnov				
AKCE: Trutnov, Kryblická ulice st.p.č. 3821/ Stacionář Zateplení objektu a sanace obvod. pláště			FORMÁT	2 A4
			DATUM	04/01
			ÚČEL	projekt
			ČÍS.ZAK.	1320/01
OBSAH: Detail "G", mezikonní vložka			MĚŘÍTKO	Č. VÝKRESU
			1 : 2	B.9.