


stáv. podr.
rozv. v obj.

S01 S02

Z01 Z02 3f1 3f2

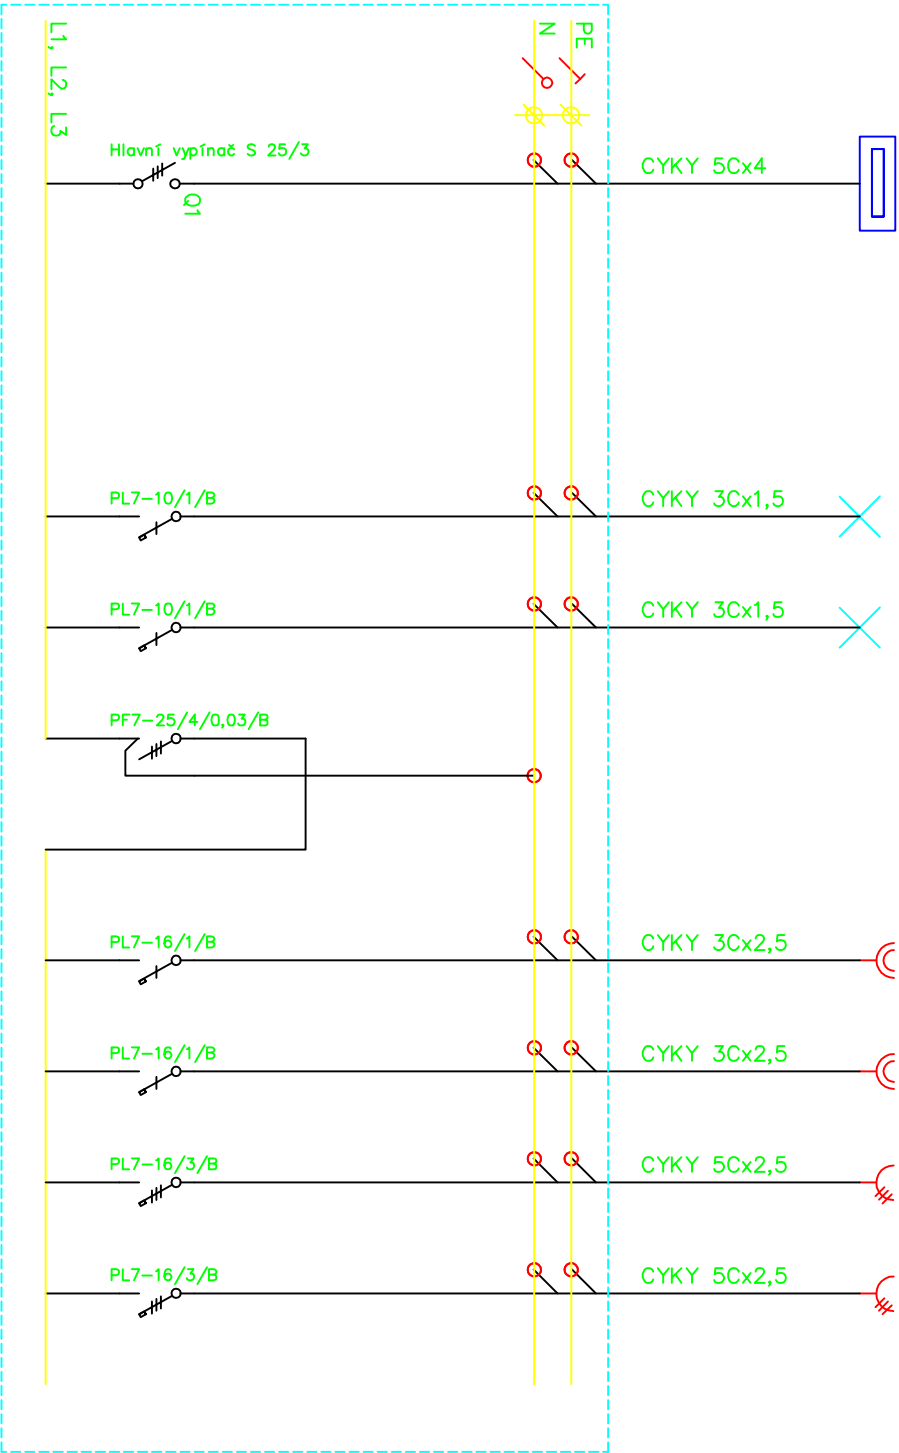

NAPĚŤOVÁ SOUSTAVA: 3+PE+N; AC 50 Hz; 400/230 V
OCHRANA PŘED NEBEZPEČNÝM DOTYKEM NEŽIVÝCH ČÁSTÍ
AUTOM. ODPOJ. OD ZDROJE DLE ČSN 332000-4-41 ed.2
SÍŤ: TN – C/S

“ Other CAD ”

G. PROJEKTANT	PROJEKTANT	KRESLIL	Petr KAREŠ Lidická 522 552 03 Česká Skalice tel/fax 491 452 245 IČO: 42888051, DIČ: CZ6110011963	
	P. KAREŠ			
INVESTOR:	Město Trutnov, Siovanské nám. 165, 541 16 Trutnov		IČO: 42888051, DIČ: CZ6110011963	
AKCE:	Novostavba skladovacího objektu na p.p.č. 1697/3 a p.p.č. 1697/5, k.ú. Trutnov		MĚŘÍTKO:	-----
			FORMAT:	2 A4
			OV DATUM:	5/2014
VÝKRES:			DÍL:	ELEKTRO
			EV. ČÍSLO	Č. VÝKR.
			60/14	D.1.4.5

Tento dokument je duševním vlastnictvím firmy Petr Kareš
Žádnou část tohoto dokumentu není dovoleno užíť
nebo jakýmkoliv způsobem reprodukovat
bez písemného souhlasu uvedené firmy