

VYSVĚTLIVKY:

ROZVADĚČ

SVORKOVNICE HI. POSPOJENÍ

SVÍTIDLO ŽÁROVKOVÉ

SVÍTIDLO NOUZOVÉ

SVÍTIDLO ŽÁŘIVKOVÉ

SVÍTIDLO VÝBOJKOVÉ

ZÁSUVKA

ZÁSUVKA 3f

ZÁSUVKA STA, DT, T, PC

VYPÍNAČ

VYPÍNAČ DVOUITÝ

PŘEPÍNAČ STŘIDAVÝ

PŘEPÍNAČ KŘÍŽOVÝ

POHYBOVÉ ČIDLO

SPORÁKOVÁ PŘÍPOJKA

3f VYPÍNAČ

TERMOSTAT

EL. BOLLER

VENTILATOR

OVLAĐACÍ TLAČÍTKO

KOTEL


OCHRANNÉ POSPOJENÍ

ODBOČNÁ KRABICE

EL. AKUMULAČNÍ KAMNA

EL. PŘÍMOTOP

KABELOVÁ TRASA

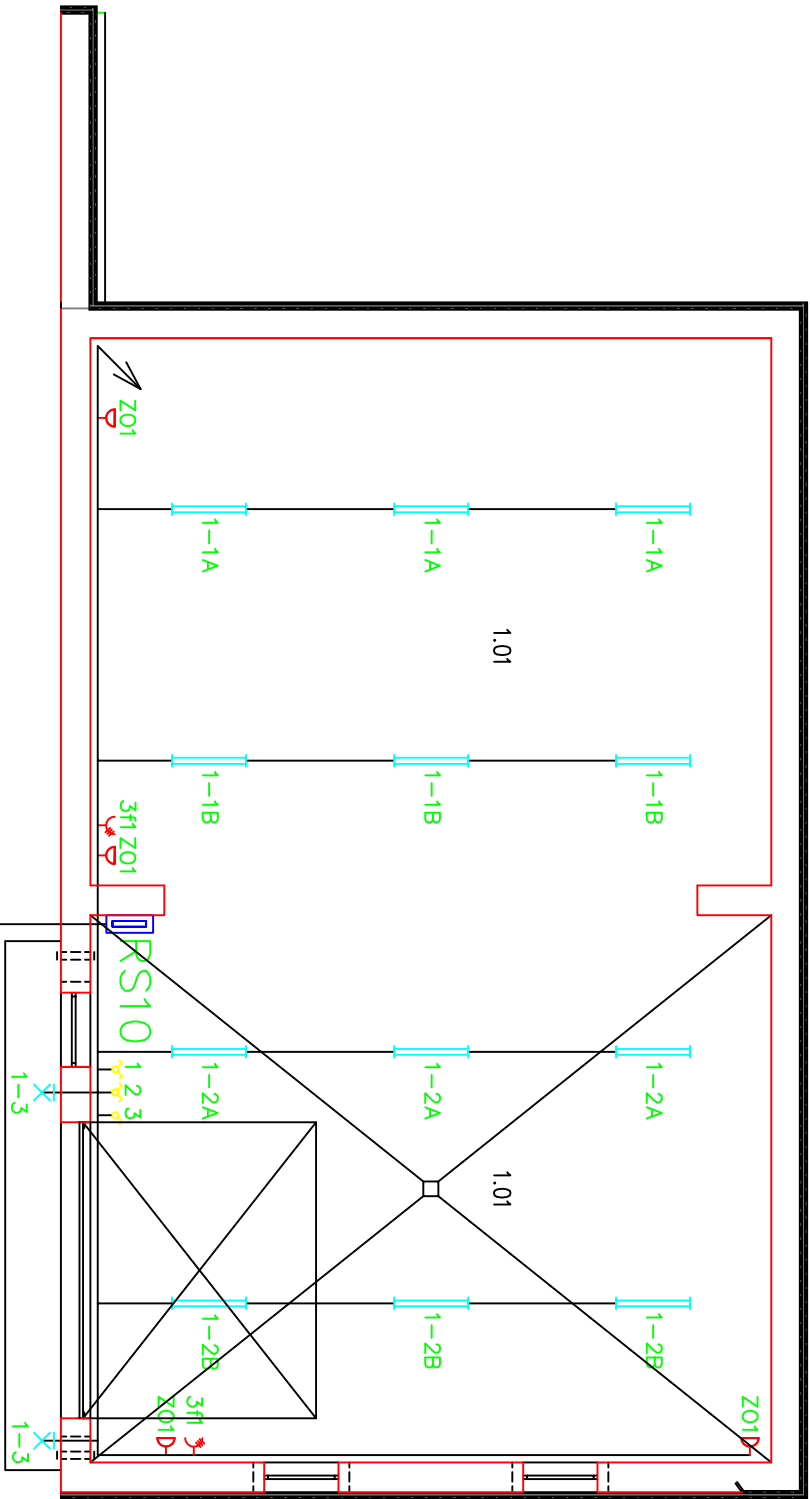

ZNAČENÍ SVÍTIDEL:

jištěný obvod

ovládací prvek

LEGENDA MÍSTNOSTÍ

Č.M	ÚČEL MÍSTNOSTI
1.01	SKLAD

Tento dokument je duševním vlastnictvím firmy Petr Kareš
Žádnou část tohoto dokumentu není dovoleno užít
nebo jakýmkoliv způsobem reprodukovat
bez písemného souhlasu uvedené firmy

NAPĚŤOVÁ SOUSTAVA: 3+PE+N; AC 50 Hz; 400/230 V
OCHRANA PŘED NEBEZPEČNÝM DOTYKEM NEŽIVÝCH ČÁSTÍ
AUTOM. ODPOJ. OD ZDROJE DLE ČSN 332000-4-41 ed.1
SÍŤ: TN – C/S

G. PROJEKTANT	PROJEKTANT	KRESLIL	PETR KAREŠ Lidická 522 552 03 Česká Skalice tel/fax 491 452 245 IČO: 42888051, DIČ: CZ6110011963	
	P. KAREŠ			
INVESTOR:	Město Trutnov, Slovarské nám. 165, 541 16 Trutnov			
AKCE:	Novostavba skladovacího objektu na p.p.č. 1697/3 a p.p.č. 1697/5, k.ú. Trutnov		MĚŘÍTKO:	1 : 100
			FORMAT:	2 A4
			OVV DATUM:	5/2014
			DÍL:	ELEKTRO
VÝKRES:	ELEKTROINSTALACE – 1.N.P.		EV. ČÍSLO	Č. VÝKR.
			60/14	D.1.4.3