


ATIKA TYP 1
STŘECHA: B2

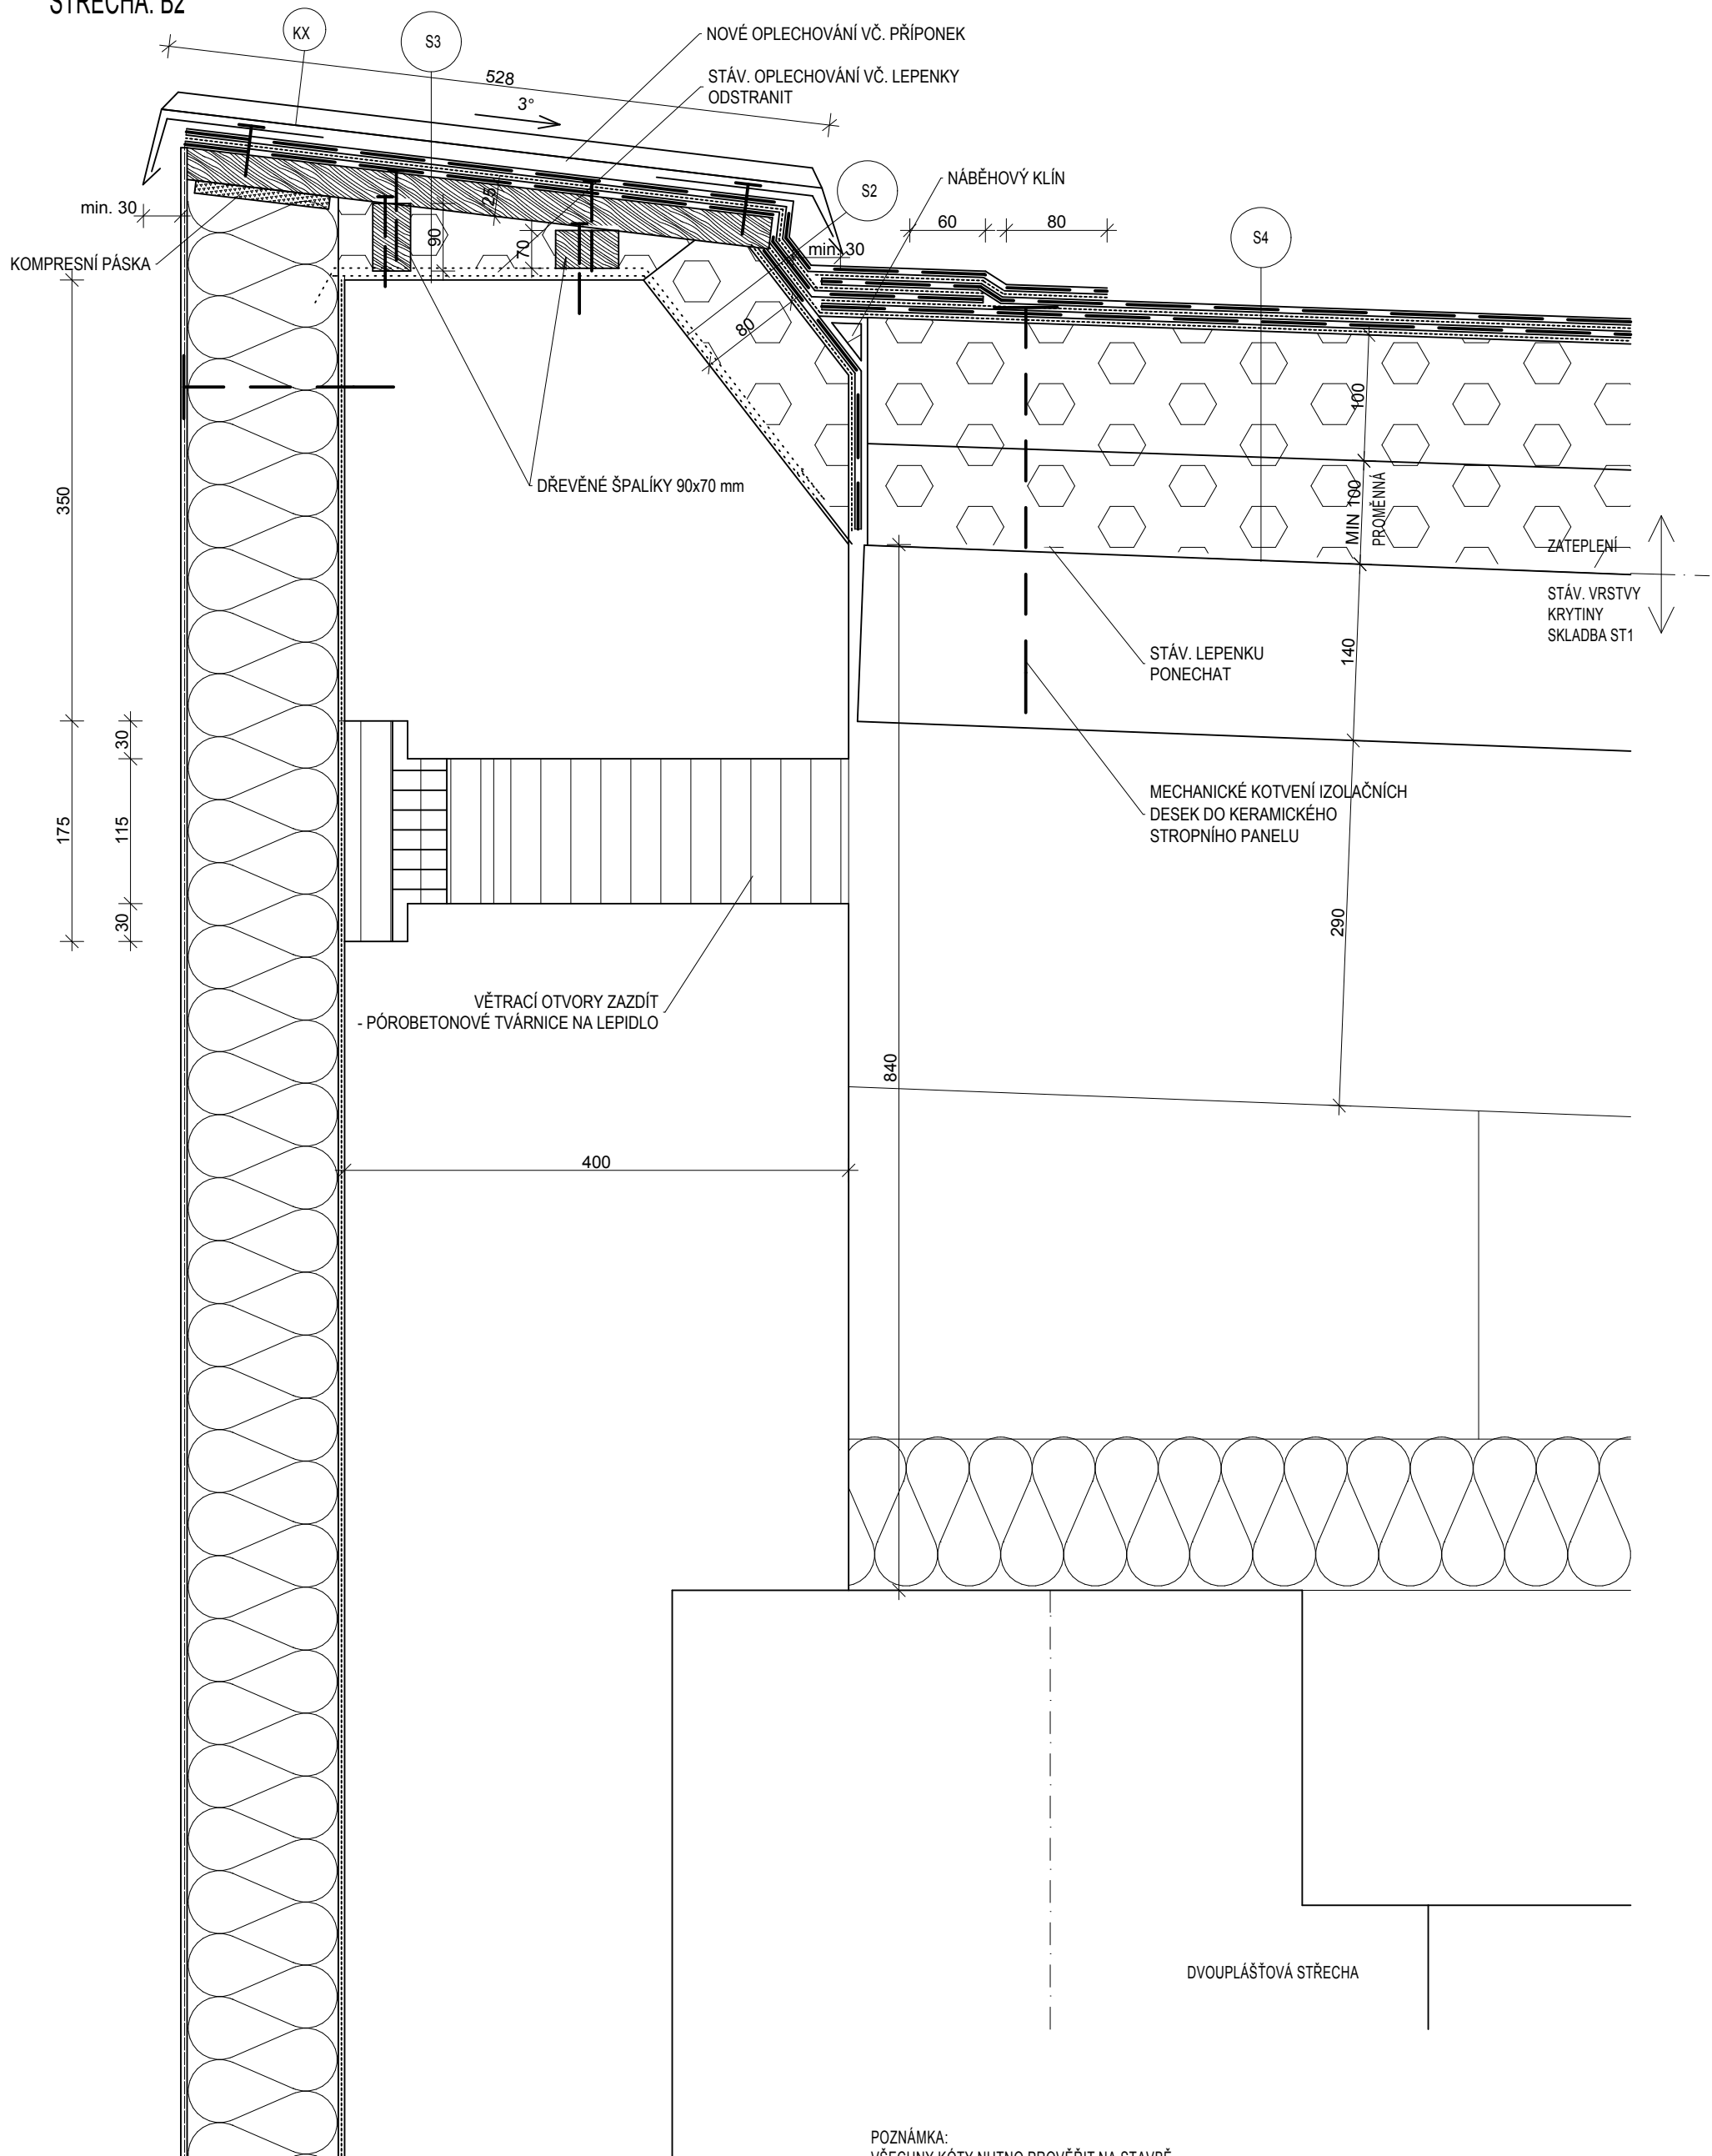

LEGENDA:

(KX) KLEMPÍŘSKÉ VÝROBKY VIZ PŘÍLOHA

POZNÁMKA:
VŠECHNY KÓTY NUTNO PROVĚŘIT NA STAVBĚ

ZODP.PROJEKTANT	VYPRACOVAL	KONTRLOVAL	Ing. Jan CHALOUPSKÝ Projekty, průzkumy a posudky staveb U Hřiště 639 Trutnov	
ING. JAN CHALOUPSKÝ	ING. ZDENĚK PILC	ING. JAN CHALOUPSKÝ		
INVESTOR: Město Trutnov, Slovanské nám. 165, 541 16 Trutnov 1				
AKCE : Zateplení ZŠ Mládežnická - pavilon B2, C, D, E Dokumentace pro provádění stavby Pavilon B2			FORMÁT	2A4
			DATUM	01/2016
			STUPEŇ	DPS
			ZAK. Č.	4708/15
			MĚŘÍTKO	Č. VÝKRESU
OBSAH : Atika typ 1			1:5	D.1.1.b.6