


POZNÁMKA:
 PROSTUPY VZT JINÝCH PRŮMĚRŮ
 BUDOU ŘEŠENY STEJNÝM SYSTÉMEM

LEGENDA:
 (KX) KLEMPÍŘSKÉ VÝROBKY
 VIZ PŘÍLOHA

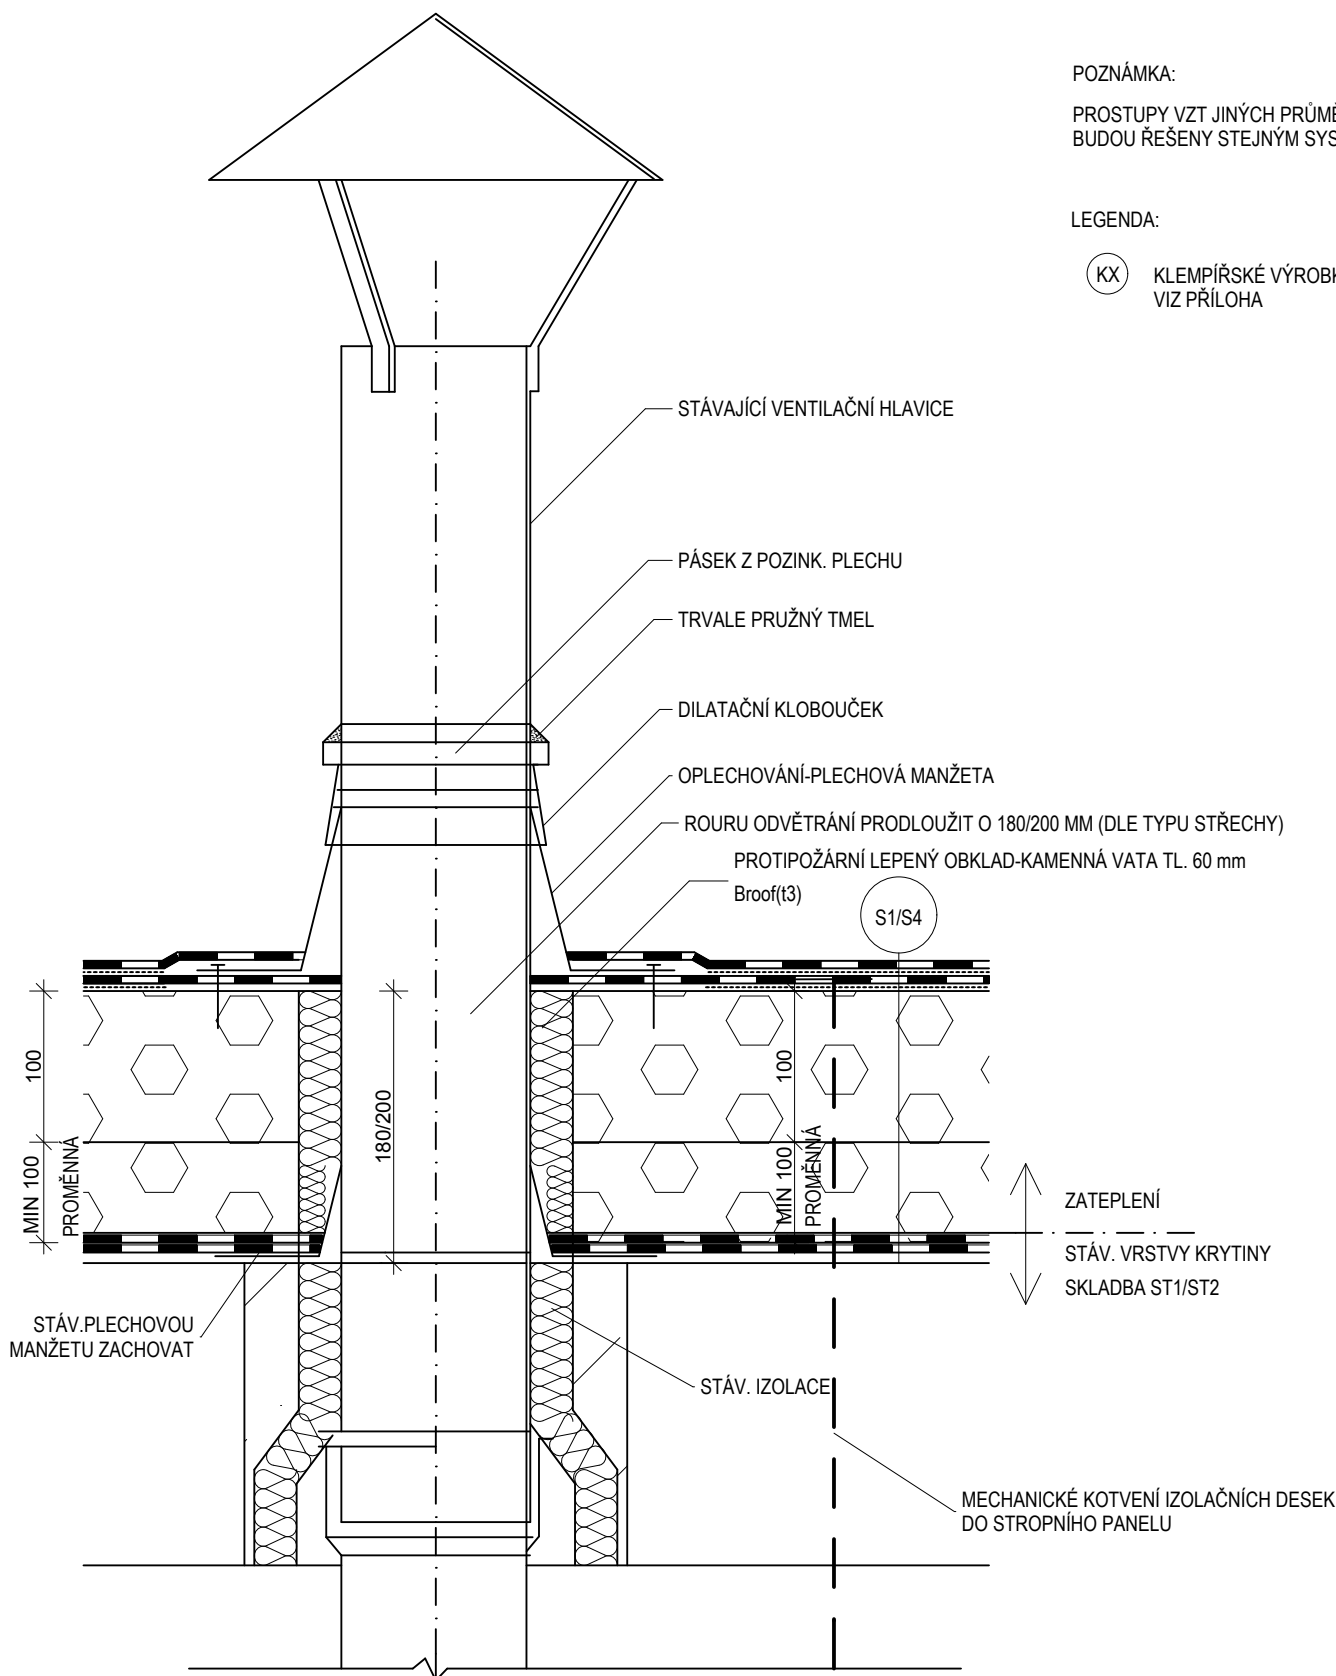

POZNÁMKA:
 VŠECHNY KÓTY NUTNO PROVĚŘIT NA STAVBĚ

ZODP.PROJEKTANT	VYPRACOVAL	KONTROLOVAL	Ing. Jan CHALOUPSKÝ Projekty, průzkumy a posudky staveb U Hřiště 639 Trutnov	
ING. JAN CHALOUPSKÝ	ING. ZDENĚK PILC	ING. JAN CHALOUPSKÝ		
INVESTOR: Město Trutnov, Slovanské nám. 165, 541 16 Trutnov 1				
AKCE : Zateplení ZŠ Mládežnická - pavilon B2, C, D, E Dokumentace pro provádění stavby Pavilon B2			FORMÁT	A4
			DATUM	01/2016
			STUPEŇ	DPS
			ZAK. Č.	4708/15
			MĚŘITKO	Č. VÝKRESU
OBSAH : Detail prostupu VZT d=125 mm			1:5	D.1.1.b.14