



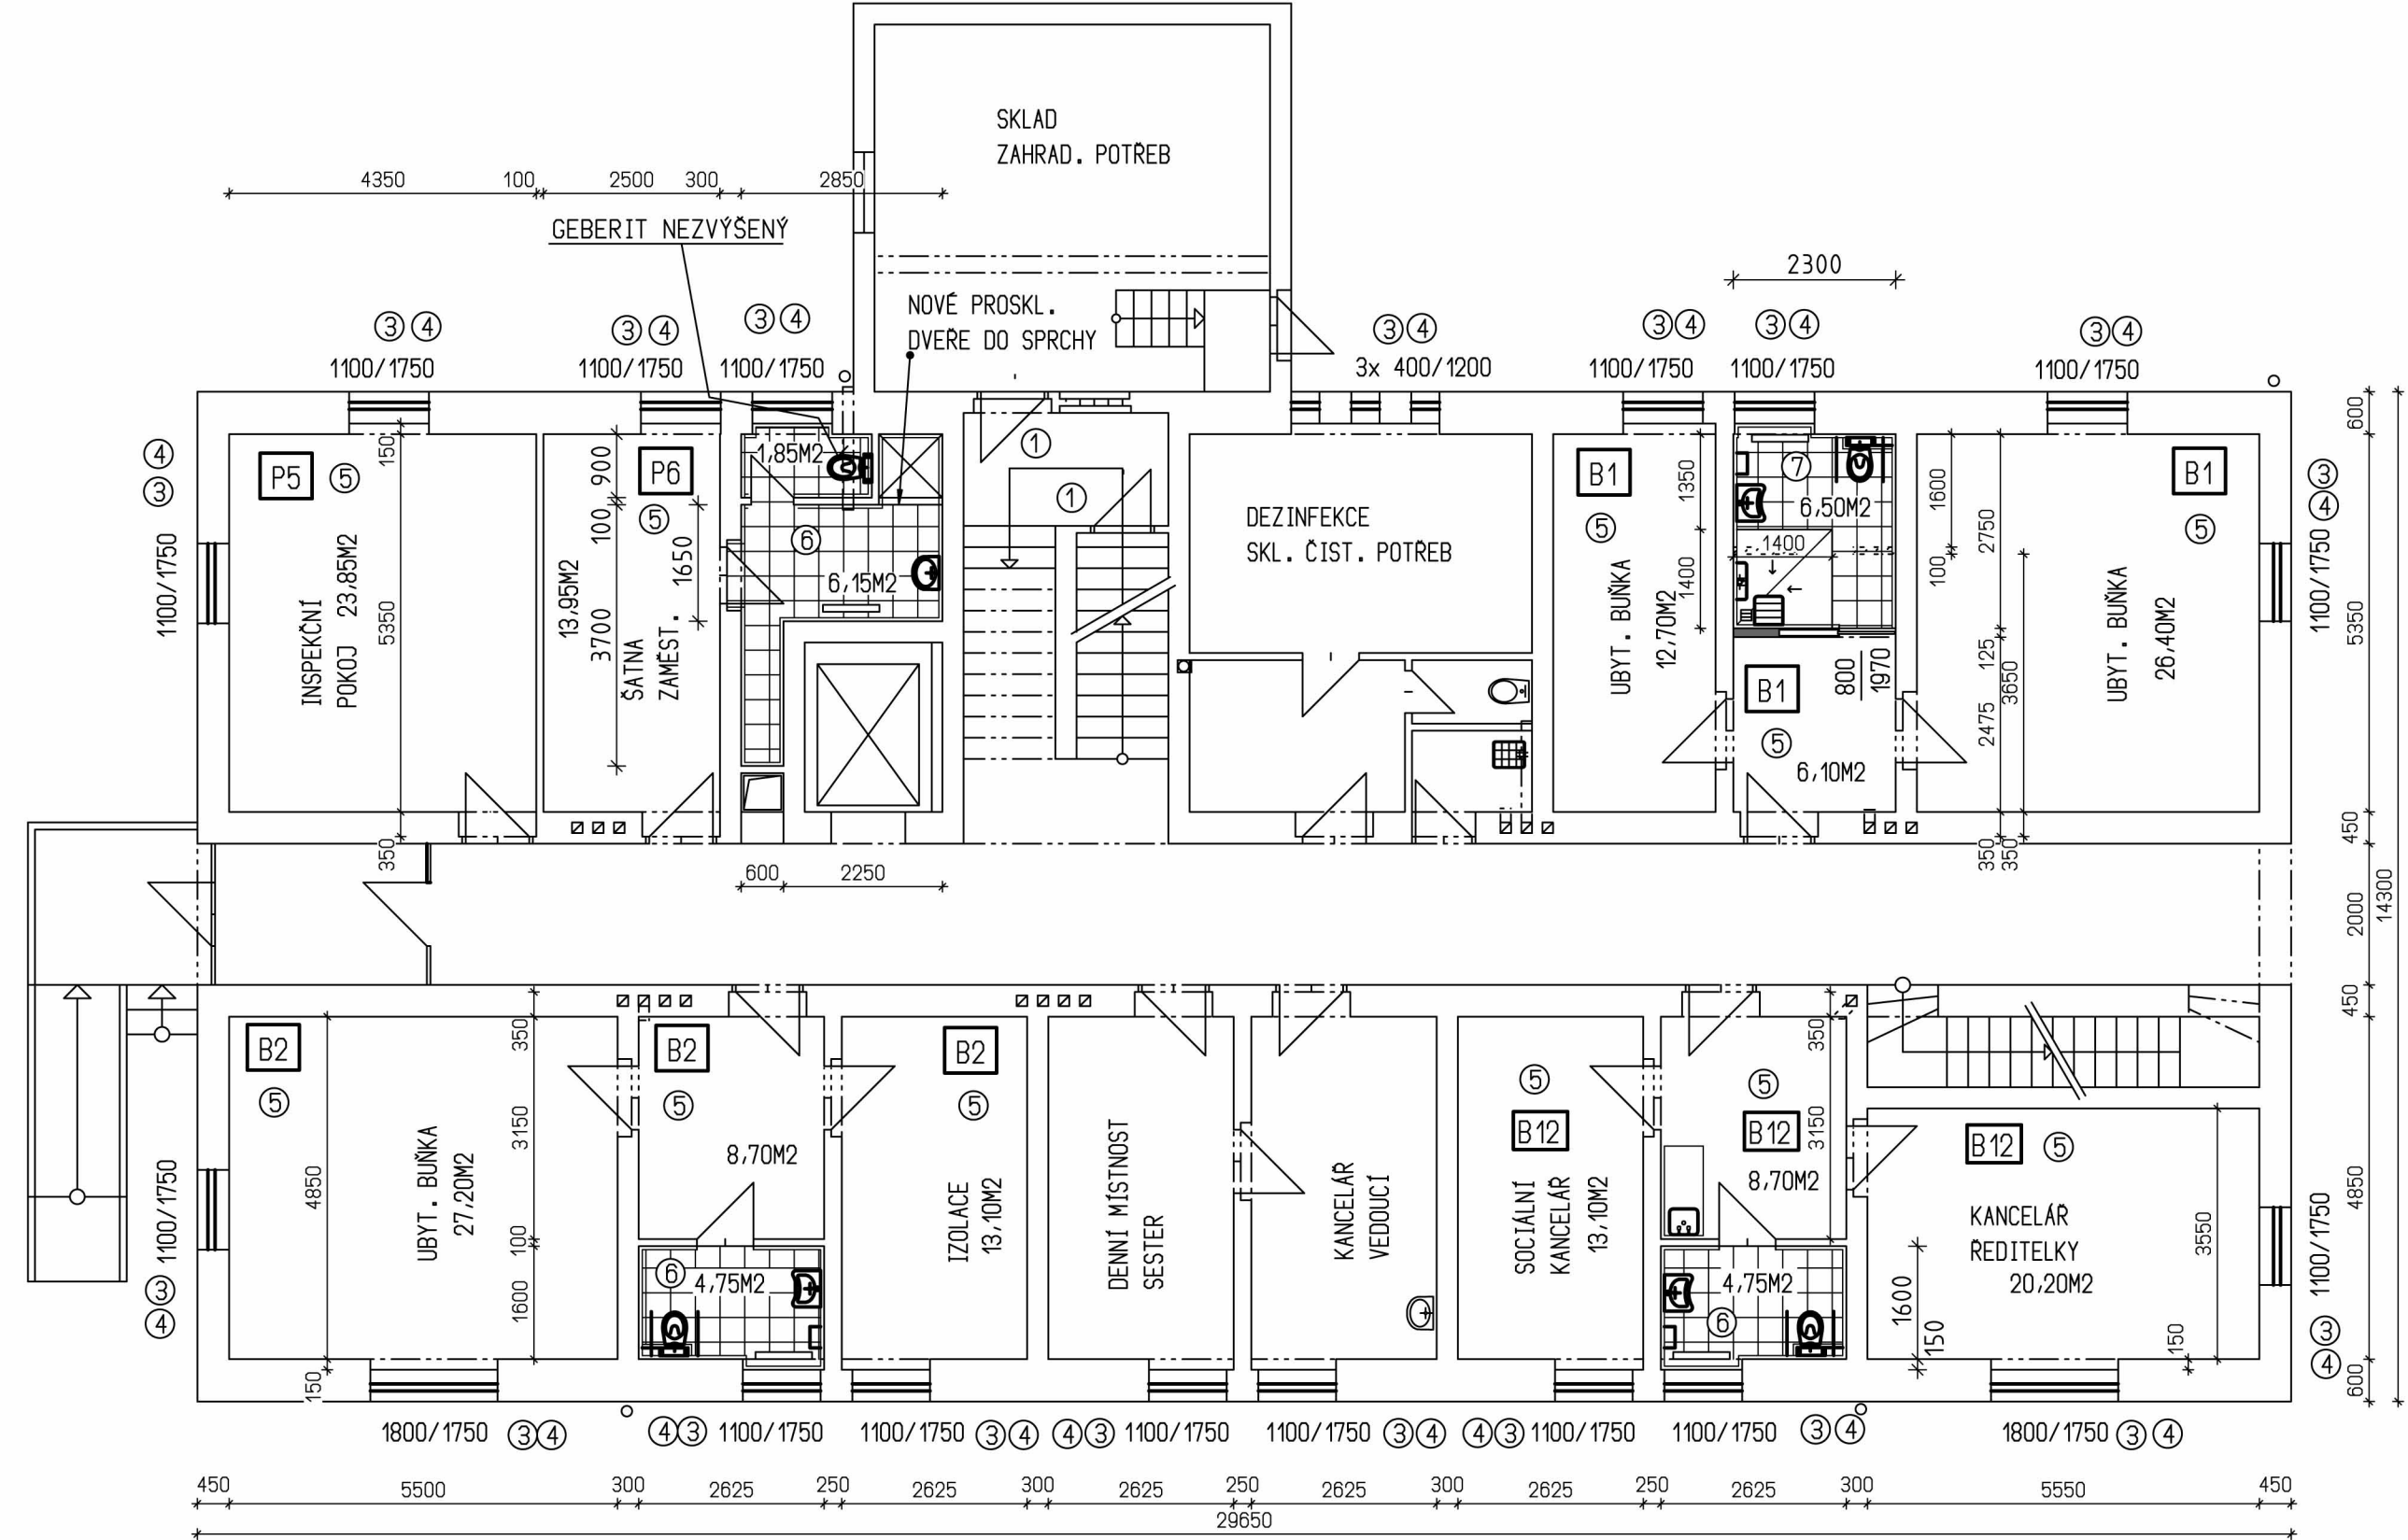

- ③ VYBOURÁNÍ STÁV. DŘEV. OKEN ZE VNITŘ OBJEKTU, OSAZENÍ NOVÝCH PLAST Uw 1,2 V SOUČ. ČLENENÍ (U POKOJŮ S VODOROVNÝMI ŽALUZIEMI, DO CHODBY BEZ ŽALUZIÍ, DO SOC. ŽAR. MATNÉ SKLO)
④ NOVÉ VNĚJŠÍ PARAPETY JIŽ ZATEPLENÉHO OBJEKTU - TITANZINEK - ŠÍŘE CCA 250MM + VNITŘ. PARAPET Z LAMIN. DESEK ŠÍŘE CCA 450MM

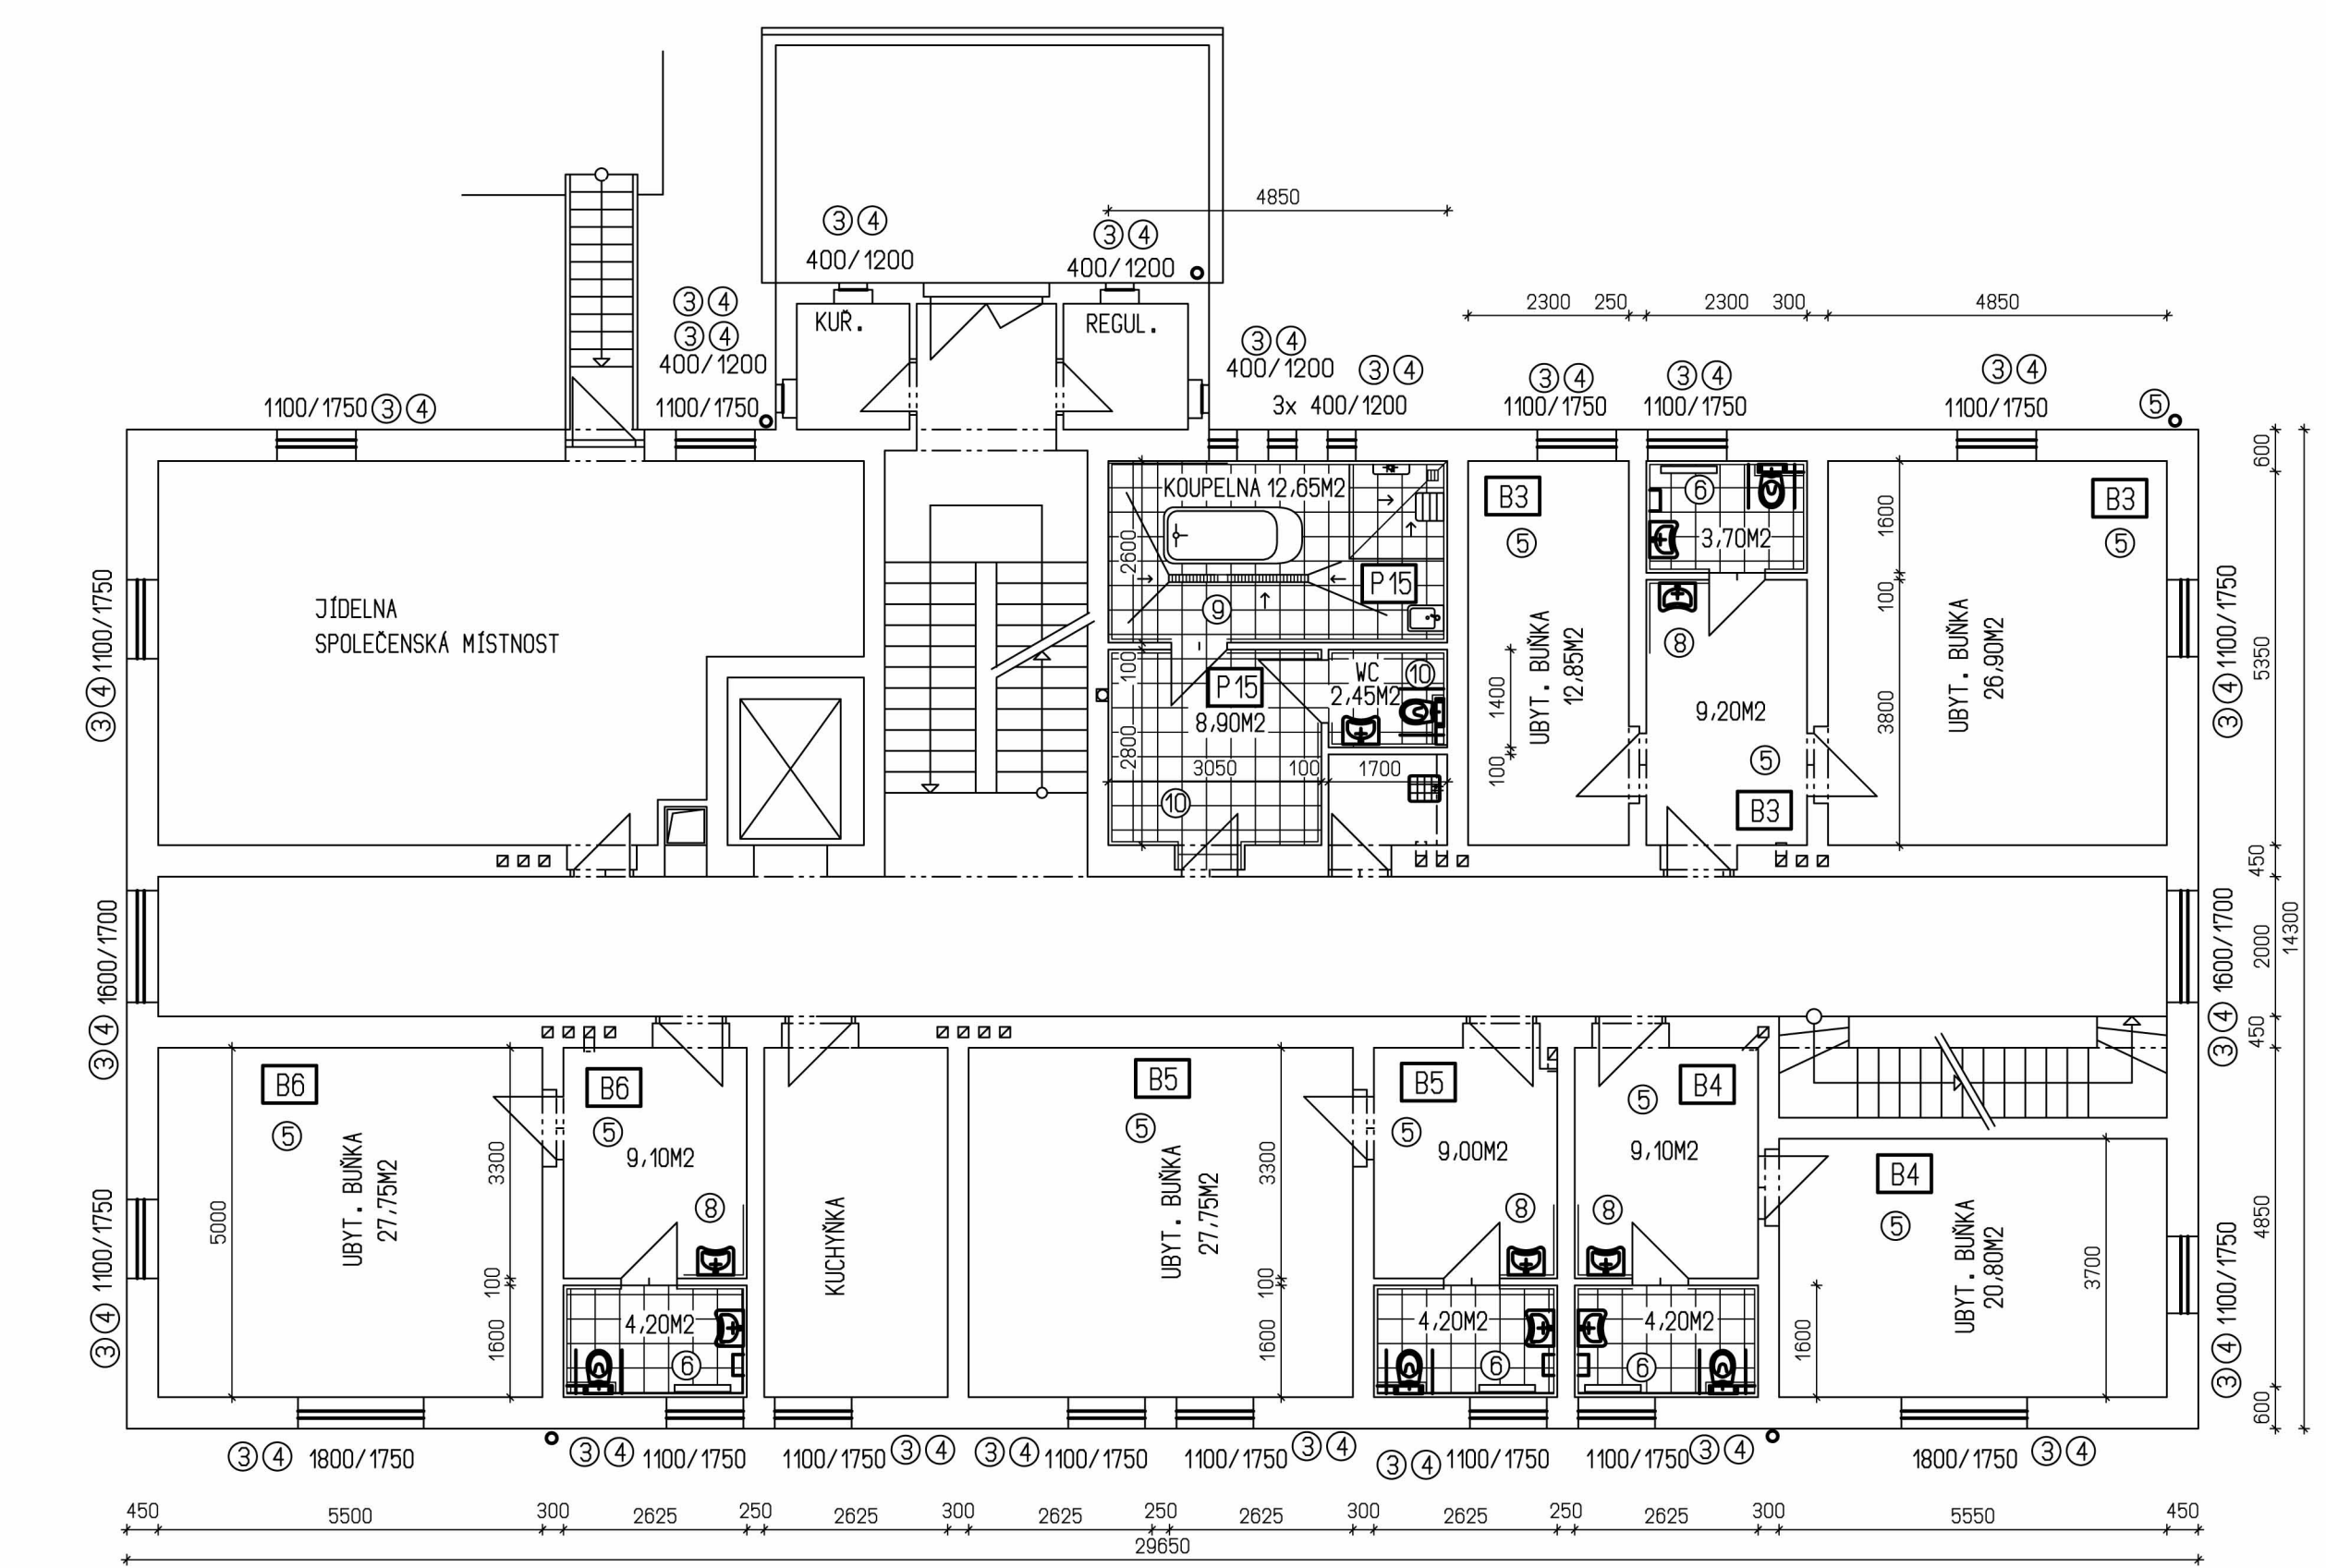


- ③ VYBOURÁNÍ STÁV. DŘEV. OKEN ZE VNITŘ OBJEKTU, OSAZENÍ NOVÝCH PLAST Uw 1,2 V SOUČ. ČLENENÍ (U POKOJŮ S VODOROVNÝMI ŽALUZIEMI, DO CHODBY BEZ ŽALUZIÍ, DO SOC. ŽAR. MATNÉ SKLO)
④ NOVÉ VNĚJŠÍ PARAPETY JIŽ ZATEPLENÉHO OBJEKTU - TITANZINEK - ŠÍŘE CCA 250MM + VNITŘ. PARAPET Z LAMIN. DESEK ŠÍŘE CCA 450MM


HLAVNÍ INŽENÝR	VYPRACOVAL	ZODPOVĚDNÝ PROJEKTANT	 ARCHITECTONICKÁ A PROJEKČNÍ KANCELÁŘ
Ing. Zdeněk FIBIKAR	Milan FALTA		
STAVEBNÍK:			
OBEC: TRUTNOV	KRAJ: KRÁLOVÉHRADECKÝ	DATUM: 12/2012	
AKCE:	STAVEBNÍ OPRAVY - výměna oken		ZAKÁZKA Č.: 3787/FA
	STÁV. OBJEKTU ČP.162 V UL. DĚLNICKÁ - DOMOV PRO SENIORY		STUPĚN PD: STAVEBNÍ OPRAVY
	TRUTNOV		FORMÁT: 2 A4
	PŮDORYS 1.NP OBJEKTU		MÉRITKO: 1:100
OBSAH:			VÝKRES Č.: 02 AR

VŠE NUTNO ZAMERIT!!!

HLAVNÍ INŽENÝR	VYPRACOVAL	ZODPOVĚDNÝ PROJEKTANT	 ARCHITECTONICKÁ A PROJEKČNÍ KANCELÁŘ
Ing. Zdeněk FIBIKAR	Milan FALTA		
STAVEBNÍK:			
OBEC: TRUTNOV	KRAJ: KRÁLOVÉHRADECKÝ	DATUM: 12/2012	
AKCE:	STAVEBNÍ OPRAVY - výměna oken		ZAKÁZKA Č.: 3787/FA
	STÁV. OBJEKTU ČP.162 V UL. DĚLNICKÁ - DOMOV PRO SENIORY		STUPĚN PD: STAVEBNÍ OPRAVY
	TRUTNOV		FORMÁT: 2 A4
	PŮDORYS 2.NP OBJEKTU		MÉRITKO: 1:100
OBSAH:			VÝKRES Č.: 03 AR

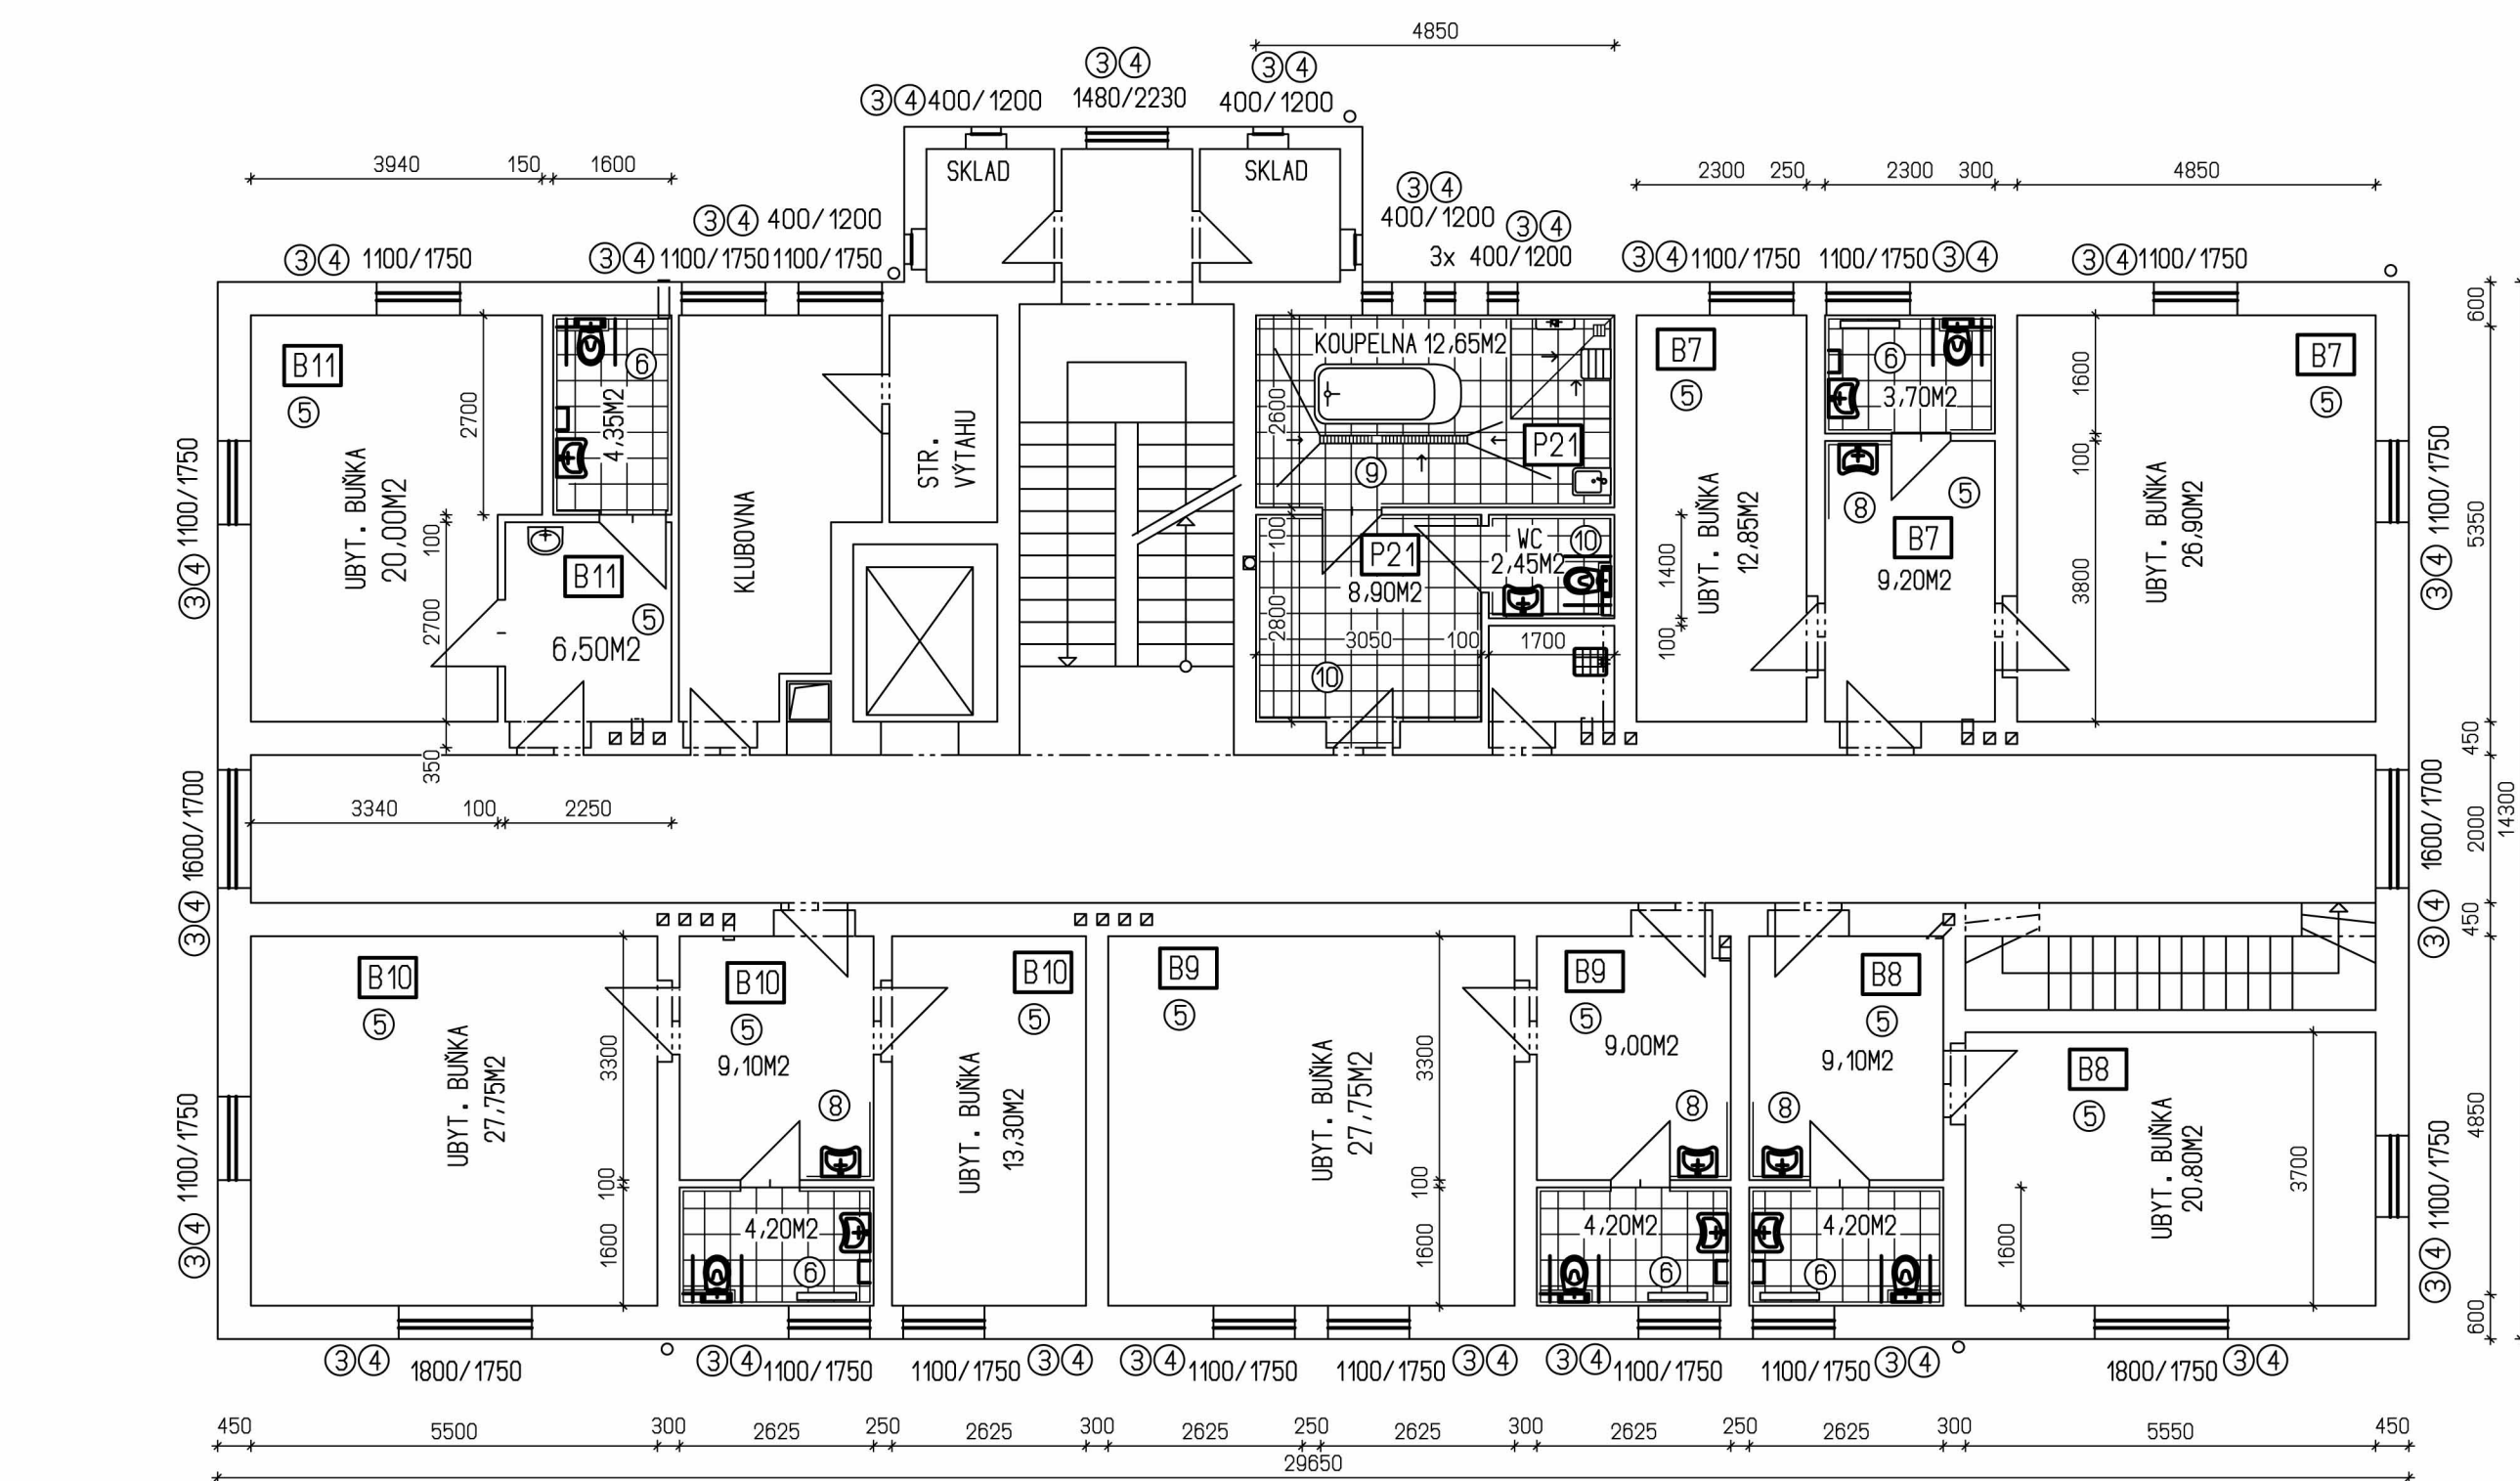

- ③ VYBOURÁNÍ STÁV. DŘEV. OKEN ZE VNITŘ OBJEKTU, OSAZENÍ NOVÝCH PLAST Uw 1,2 V SOUČ. ČLENENÍ (U POKOJŮ S VODOROVNÝMI ŽALUZIEMI, DO CHODBY BEZ ŽALUZIÍ, DO SOC. ŽAR. MATNÉ SKLO)
④ NOVÉ VNĚJŠÍ PARAPETY JIŽ ZATEPLENÉHO OBJEKTU - TITANZINEK - ŠÍŘE CCA 250MM + VNITŘ. PARAPET Z LAMIN. DESEK ŠÍŘE CCA 450MM

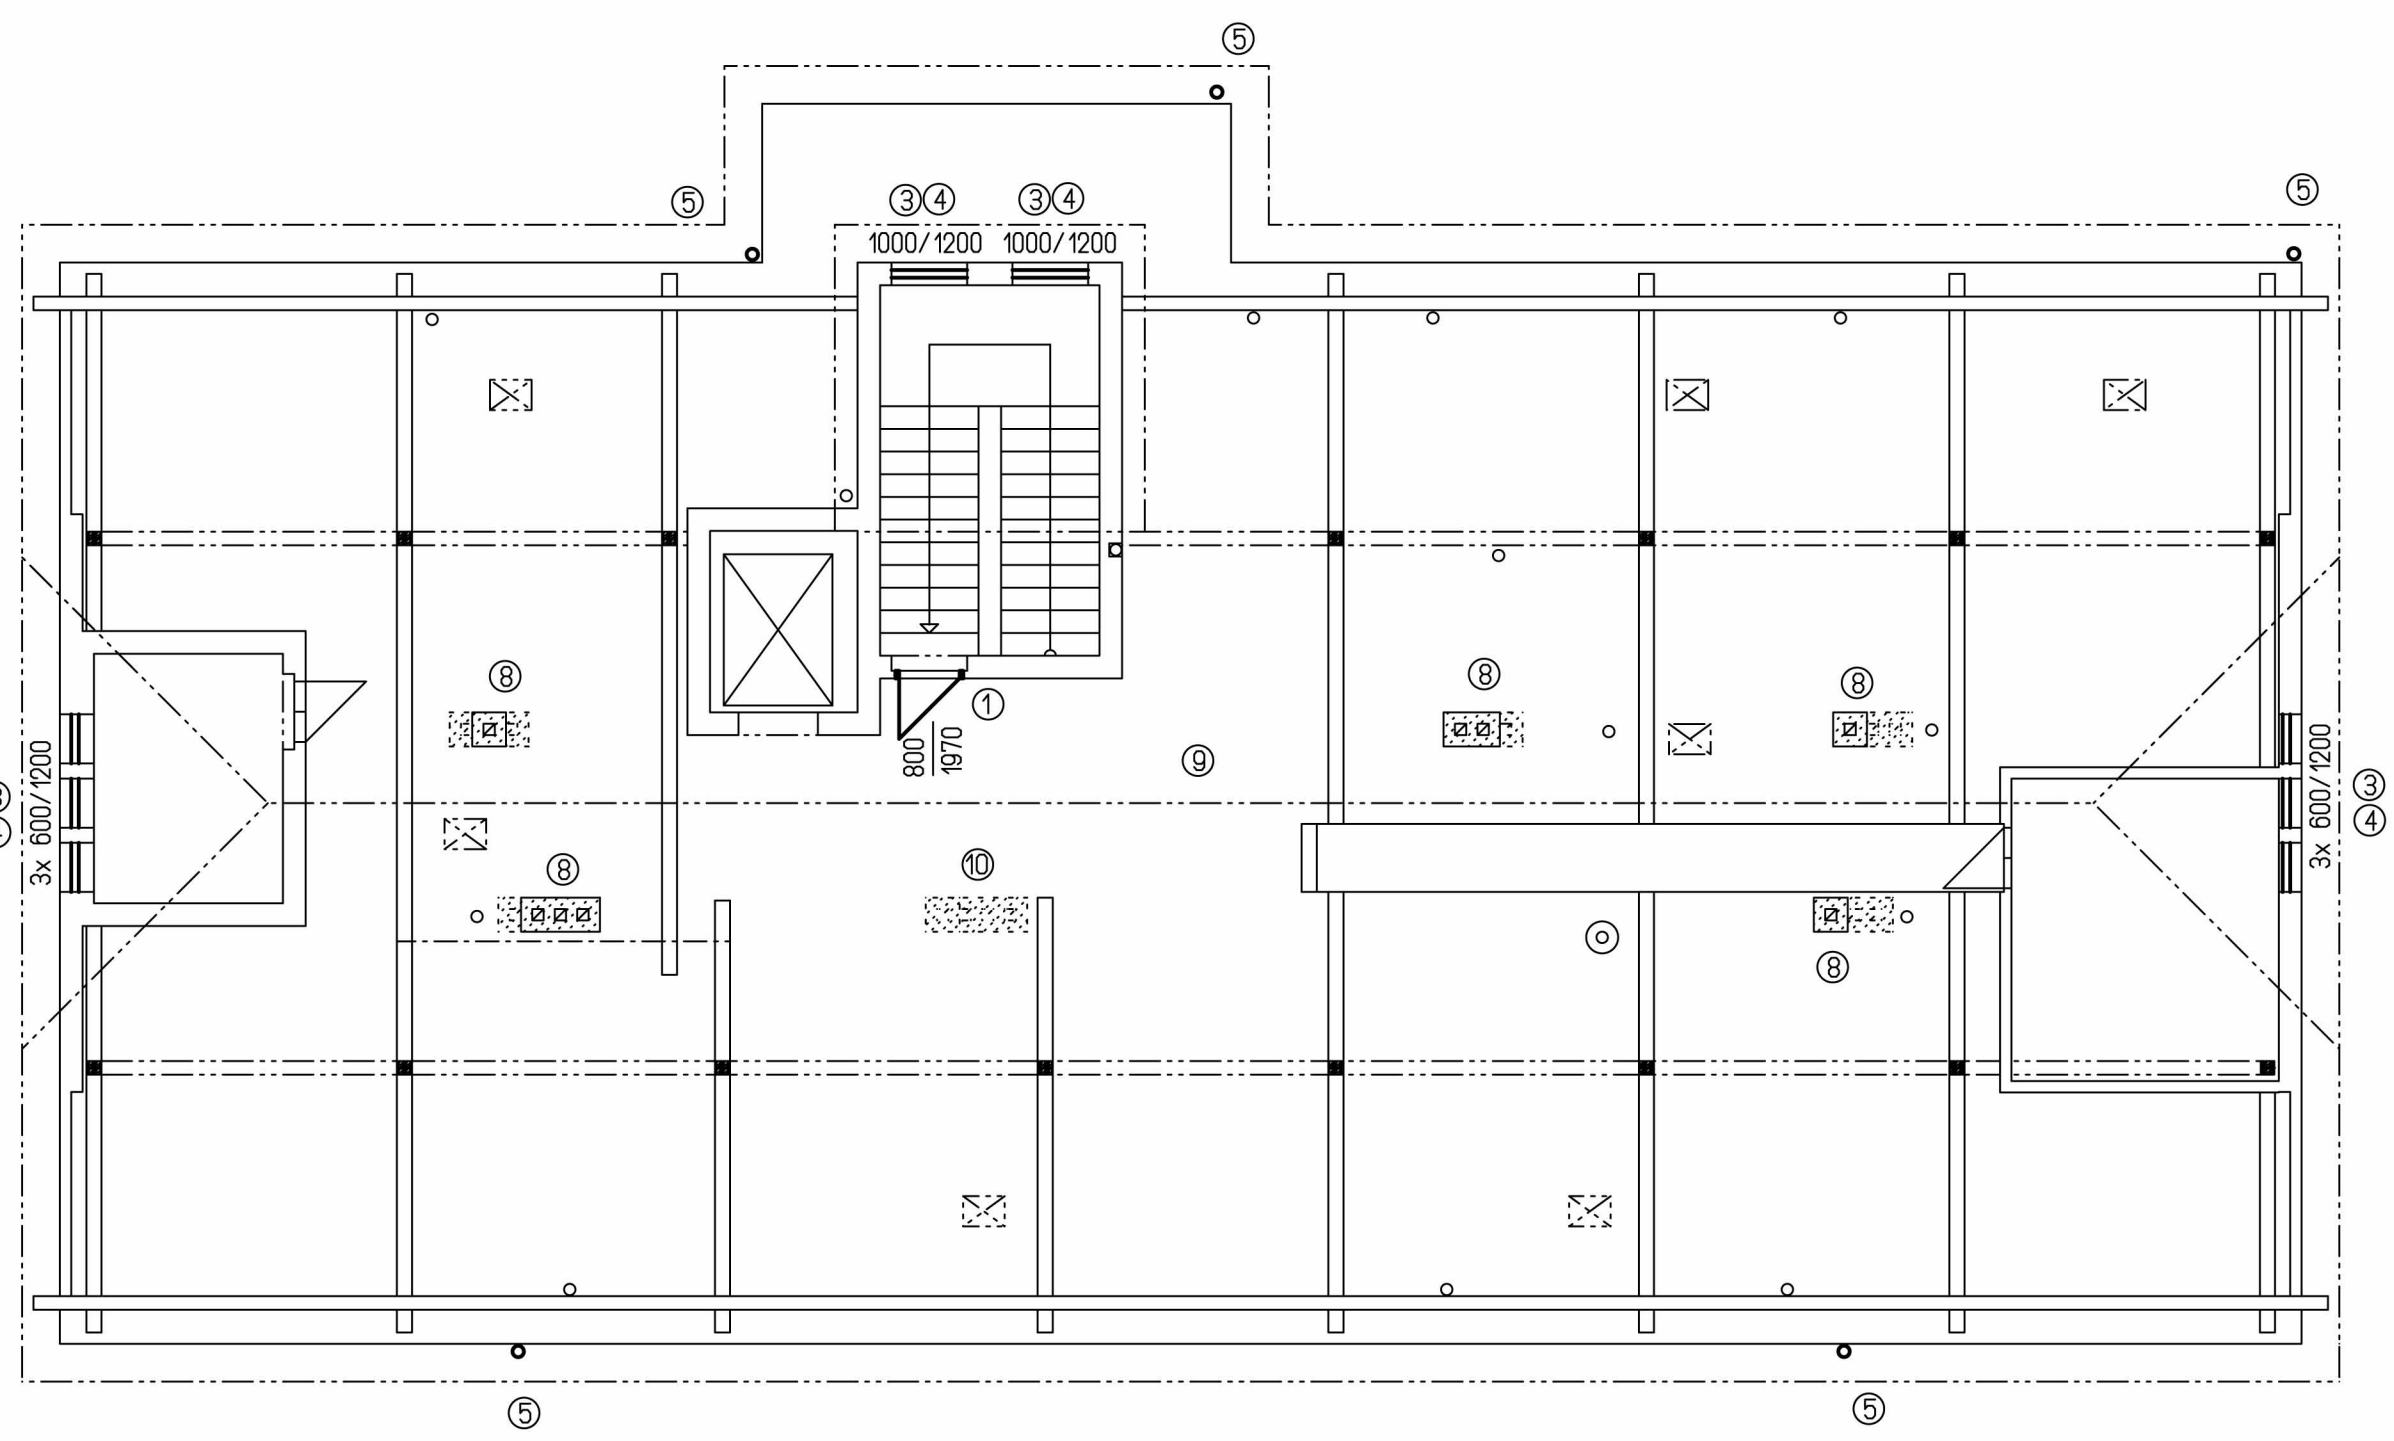

- ③ VYBOURÁNÍ STÁV. DŘEV. OKEN ZE VNITŘ OBJEKTU, OSAZENÍ NOVÝCH PLAST Uw 1,2 V SOUČ. ČLENENÍ
④ NOVÉ VNĚJŠÍ PARAPETY JIŽ ZATEPLENÉHO OBJEKTU - TITANZINEK + PLAST. VNITŘ. PARAPET

VŠE NUTNO ZAMERIT!!!

HLAVNÍ INŽENÝR	VYPRACOVAL	ZODPOVĚDNÝ PROJEKTANT	 ARCHITECTONICKÁ A PROJEKČNÍ KANCELÁŘ
Ing. Zdeněk FIBIKAR	Milan FALTA		
STAVEBNÍK:			
OBEC: TRUTNOV	KRAJ: KRÁLOVÉHRADECKÝ	DATUM: 12/2012	
AKCE:	STAVEBNÍ OPRAVY - výměna oken		ZAKÁZKA Č.: 3787/FA
	STÁV. OBJEKTU ČP.162 V UL. DĚLNICKÁ - DOMOV PRO SENIORY		STUPĚN PD: STAVEBNÍ OPRAVY
	TRUTNOV		FORMÁT: 2 A4
	PŮDORYS 3.NP OBJEKTU		MÉRITKO: 1:100
OBSAH:			VÝKRES Č.: 04 AR

HLAVNÍ INŽENÝR	VYPRACOVAL	ZODPOVĚDNÝ PROJEKTANT	 ARCHITECTONICKÁ A PROJEKČNÍ KANCELÁŘ
Ing. Zdeněk FIBIKAR	Milan FALTA		
STAVEBNÍK:			
OBEC: TRUTNOV	KRAJ: KRÁLOVÉHRADECKÝ	DATUM: 12/2012	
AKCE:	STAVEBNÍ OPRAVY - výměna oken		ZAKÁZKA Č.: 3787/FA
	STÁV. OBJEKTU ČP.162 V UL. DĚLNICKÁ - DOMOV PRO SENIORY		STUPĚN PD: STAVEBNÍ OPRAVY
	TRUTNOV		FORMÁT: 2 A4
	PŮDORYS PODKROVÍ OBJEKTU		MÉRITKO: 1:100
OBSAH:			VÝKRES Č.: 05 AR