

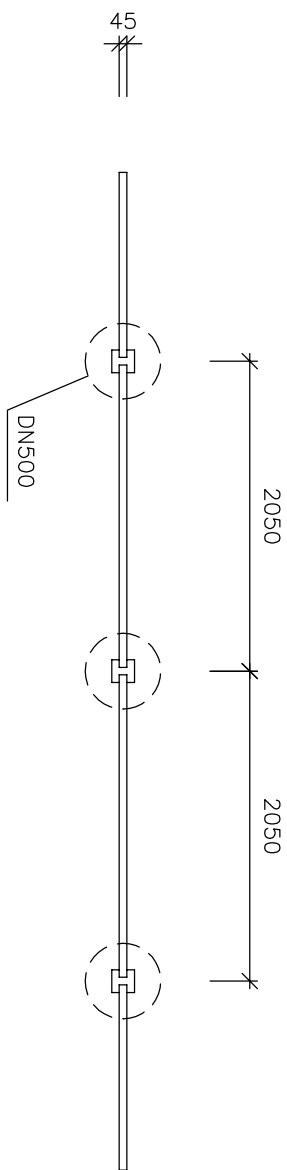


SKLÁDANÝ BETONOVÝ PLOT:

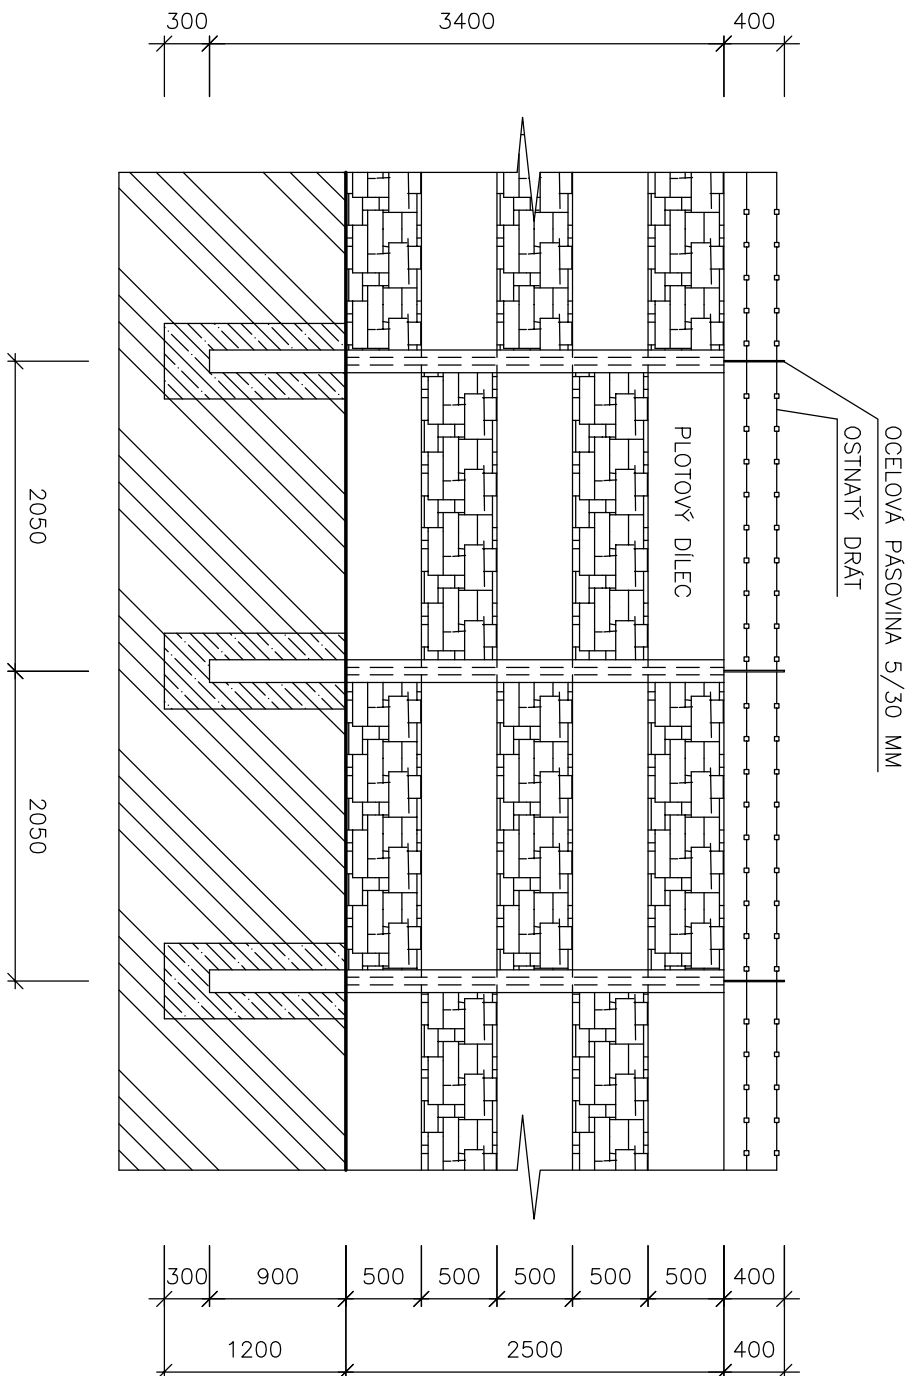

LEGENDA HMOT:

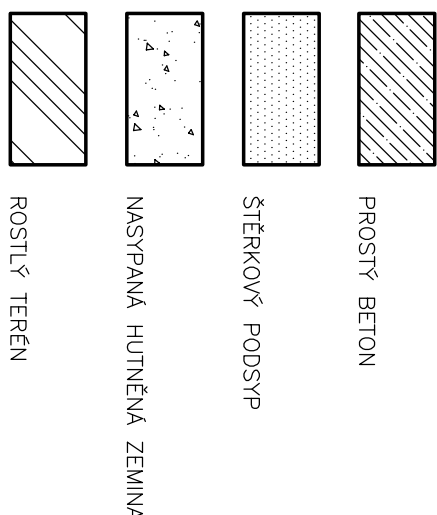

POZNÁMKA:

- 1) VŠEKA SKLÁDANÉHO BETONOVÉHO PLOTU ČINÍ 2500 MM OD TERÉNU
- 2) STOLPKY TVOŘÍ BETONOVÉ SLOUPKY SE ZÁMKY VÝŠKY 3400 MM (900 MM DO ZÁKLADOVÉ PATKY)
- 3) PLOTOVOU VÝPLŇ TVOŘÍ PLNĚ BETONOVÉ DÍLCE 2500/500/45 MM
- 4) ZÁKLADOVÉ PATKY KRUHOVÉ (VŘTANÉ) PRŮMĚRU 500 MM Z BETONU PROSTÉHO C20/25
- 5) OCELOVÁ PÁSOVINA 5/30 MM DÉLKY 650 MM KOTVENÁ DO SLOUPKŮ VRUTY S HMOŽDINKAMI
- 6) NOVÝ BETONOVÝ PLOT STEJNÉHO CHARAKTERU JAKO STÁVAJÍCÍ BETONOVÝ PLOT
- 7) PŘESNÉ ROZMĚRY JEDNOTLIVÝCH SEGMENTŮ DLE KATALOGOVÉHO LISTU VÝROBCE

ING. OLDŘICH HLÍZA, NÁCHODSKÁ 162, TRUTNOV 54103

ZODPOVĚDNÝ PROJEKTANT: ING. OLDŘICH HLÍZA		DATUM: 09/2016
VYPRACOVAL: ING. OLDŘICH HLÍZA		MĚŘÍTKO: 1:50
INVESTOR: MĚSTO TRUTNOV SLOVANSKÉ NÁMĚSTÍ 165, TRUTNOV 54116	FORMÁT: 2X A4	
AKCE: ROZŠÍŘENÍ SBĚRNÉHO DVORA TRUTNOV – DSM		ČÍSLO ZAKÁZKY: 003/2016
VÝKRES: SKLÁDANÝ BETONOVÝ PLOT	STUPEŇ PD: DPS	Č. VÝKRESU D.1.11