


# DETAIL UKONČENÍ STŘECHY:

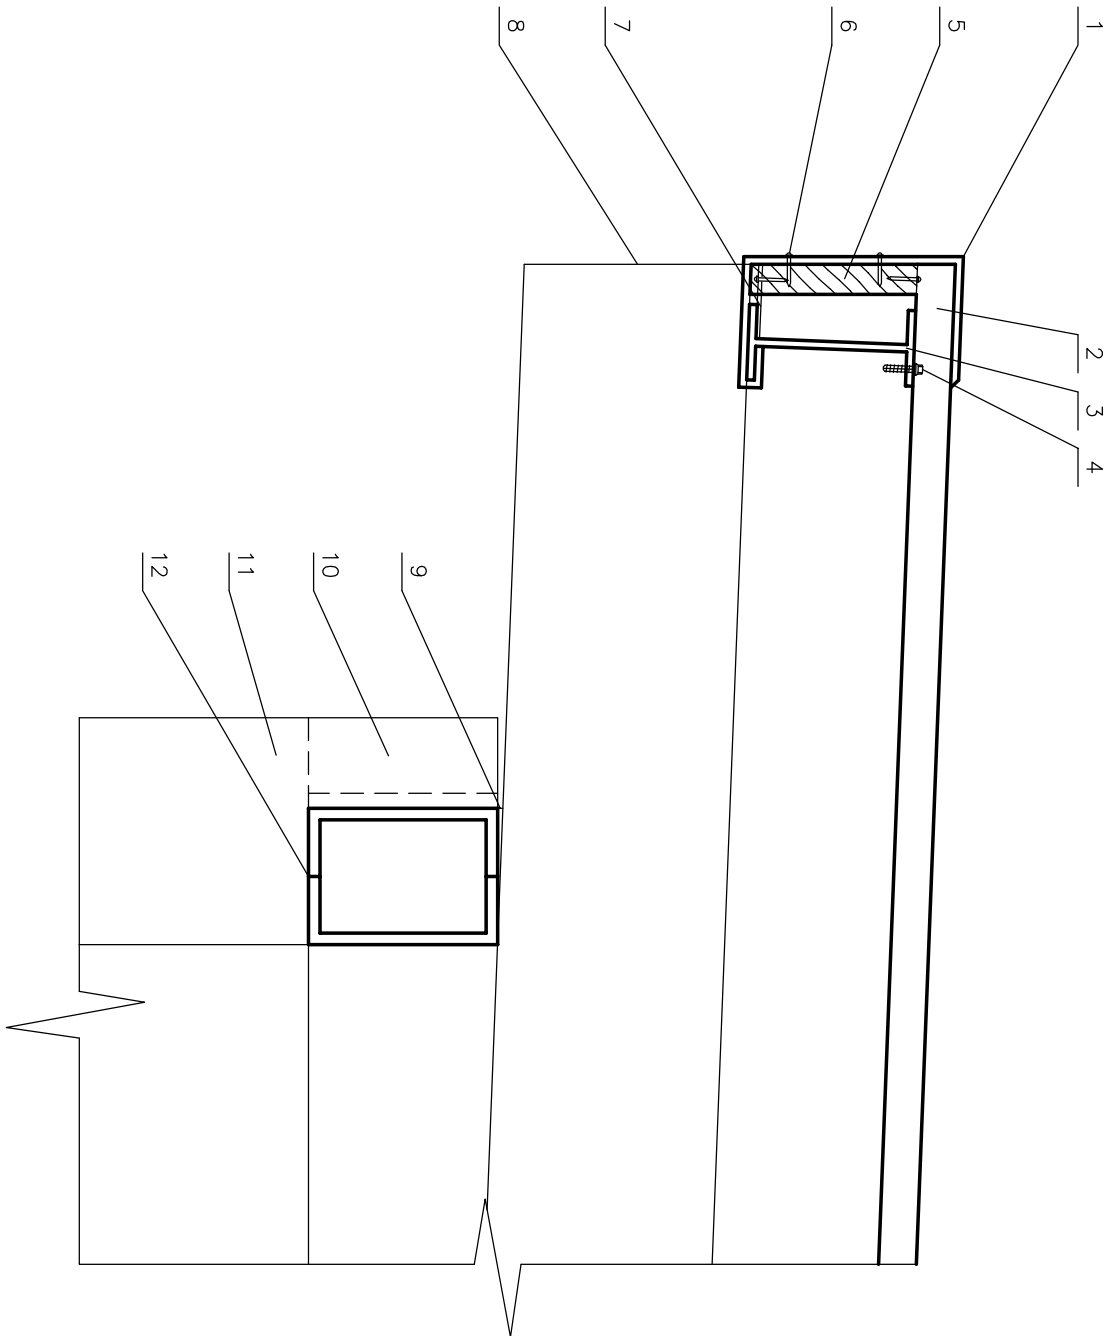

## LEGENDA:

- 1 – LEMOVACÍ LIŠTA TRAPEZOVÉHO PLECHU RŠ 700 MM (DLE POŽADAVKŮ VÝROBCE TRAPEZOVÉHO PLECHU)
  - 2 – TRAPEZOVÝ PLECH TR.50/250 – 1 MM, PŘESAH NAD ŽLAB 30 MM
  - 3 – OCELOVÝ VALCOVANÝ PROFIL 1220 NAVÁŘENÝ NA VAZNICE 2X U300
  - 4 – ZÁVĚTOČKOVÝ ŠROUB S ELASTOMEROVOU PODLOŽKOU DO PŘEDVRTANÉHO OTVORU (DLE POŽADAVKŮ VÝROBCE TRAPEZOVÉHO PLECHU)
  - 5 – UKONČOVACÍ DŘEVĚNÝ PROFIL 40/220 MM KOTVENÝ NA KRAJICH DO OCELOVÝCH VALCOVANÝCH PROFILŮ 2X U300 A UPROSTŘED ROZPĚTÍ POMOCÍ OCELOVÉ PÁSOVINY DO VTVOŘENÉ DRÁŽKY
  - 6 – NASTŘELOVACÍ HŘEBÝ (DLE POŽADAVKŮ VÝROBCE TRAPEZOVÉHO PLECHU)
  - 7 – OCELOVÁ PÁSOVINA P5 ŠÍŘKY 30 MM A DÉLKY 90 MM NAVÁŘENÁ NA VAZNIČKY 1220
  - 8 – OCELOVÝ VALCOVANÝ PROFIL 2X U300 SE ZASLEPENÝM ČELEM NAVÁŘENÝ NA OCELOVÉ PŘEKLADY 2X U240
  - 9 – PODLOŽKA Z OCELOVÉ PÁSOVINY (VTVOŘENO NA STAVBĚ DLE POTŘEBY)
  - 10 – VRCHNÍ DOZDÍVKA PILÍŘŮ Z PÓRBEETONOVÝCH TVÁRNIC TL. 100 MM
  - 11 – NOSNÝ PILÍŘ
  - 12 – OCELOVÝ VALCOVANÝ PROFIL 2X U240
  - 13 – ŽLABOVÝ HAK, OCELOVÁ PÁSOVINA P3 ŠÍŘKY 30 MM A DÉLKY 900 MM
  - 14 – ZAPUŠTĚNÉ VRUTY PRO PŘÍCHYCENÍ ŽLABOVÝCH HAKŮ
  - 15 – VYSPÁDOVANÝ OKAPOVÝ ŽLAB Z POZINKOVANÉHO PLECHU ŠÍŘKY 150 MM, RŠ 970 MM
  - 16 – VRCHNÍ DISTANČNÍ VZPĚRA Z POZINKOVANÉHO PLECHU ŠÍŘKY 30 MM
- POZNÁMKA – KOTVENÍ JEDNOTLIVÝCH PRVKŮ NOSNÉ OCELOVÉ KONSTRUKCE VIZ. STATICKÁ ČÁST DPS

### ING. OLDŘICH HLÍZA, NÁCHODSKÁ 162, TRUTNOV 54103

ZODPOVĚDNÝ PROJEKTANT: ING. OLDŘICH HLÍZA	DATUM: 09/2016
VYPRACOVAL: ING. OLDŘICH HLÍZA	MĚŘÍTKO: 1:10
INVESTOR: MĚSTO TRUTNOV SLOVANSKÉ NÁMĚSTÍ 165, TRUTNOV 54116	FORMÁT: 2X A4
AKCE: ROZŠÍŘENÍ SBĚRNÉHO DVORA TRUTNOV – DSM	ČÍSLO ZAKÁZKY: 003/2016
VÝKRES: DETAIL UKONČENÍ STŘECHY	STUPEŇ PD: DPS
	Č. VÝKRESU
	<b>D.1.1J</b>