


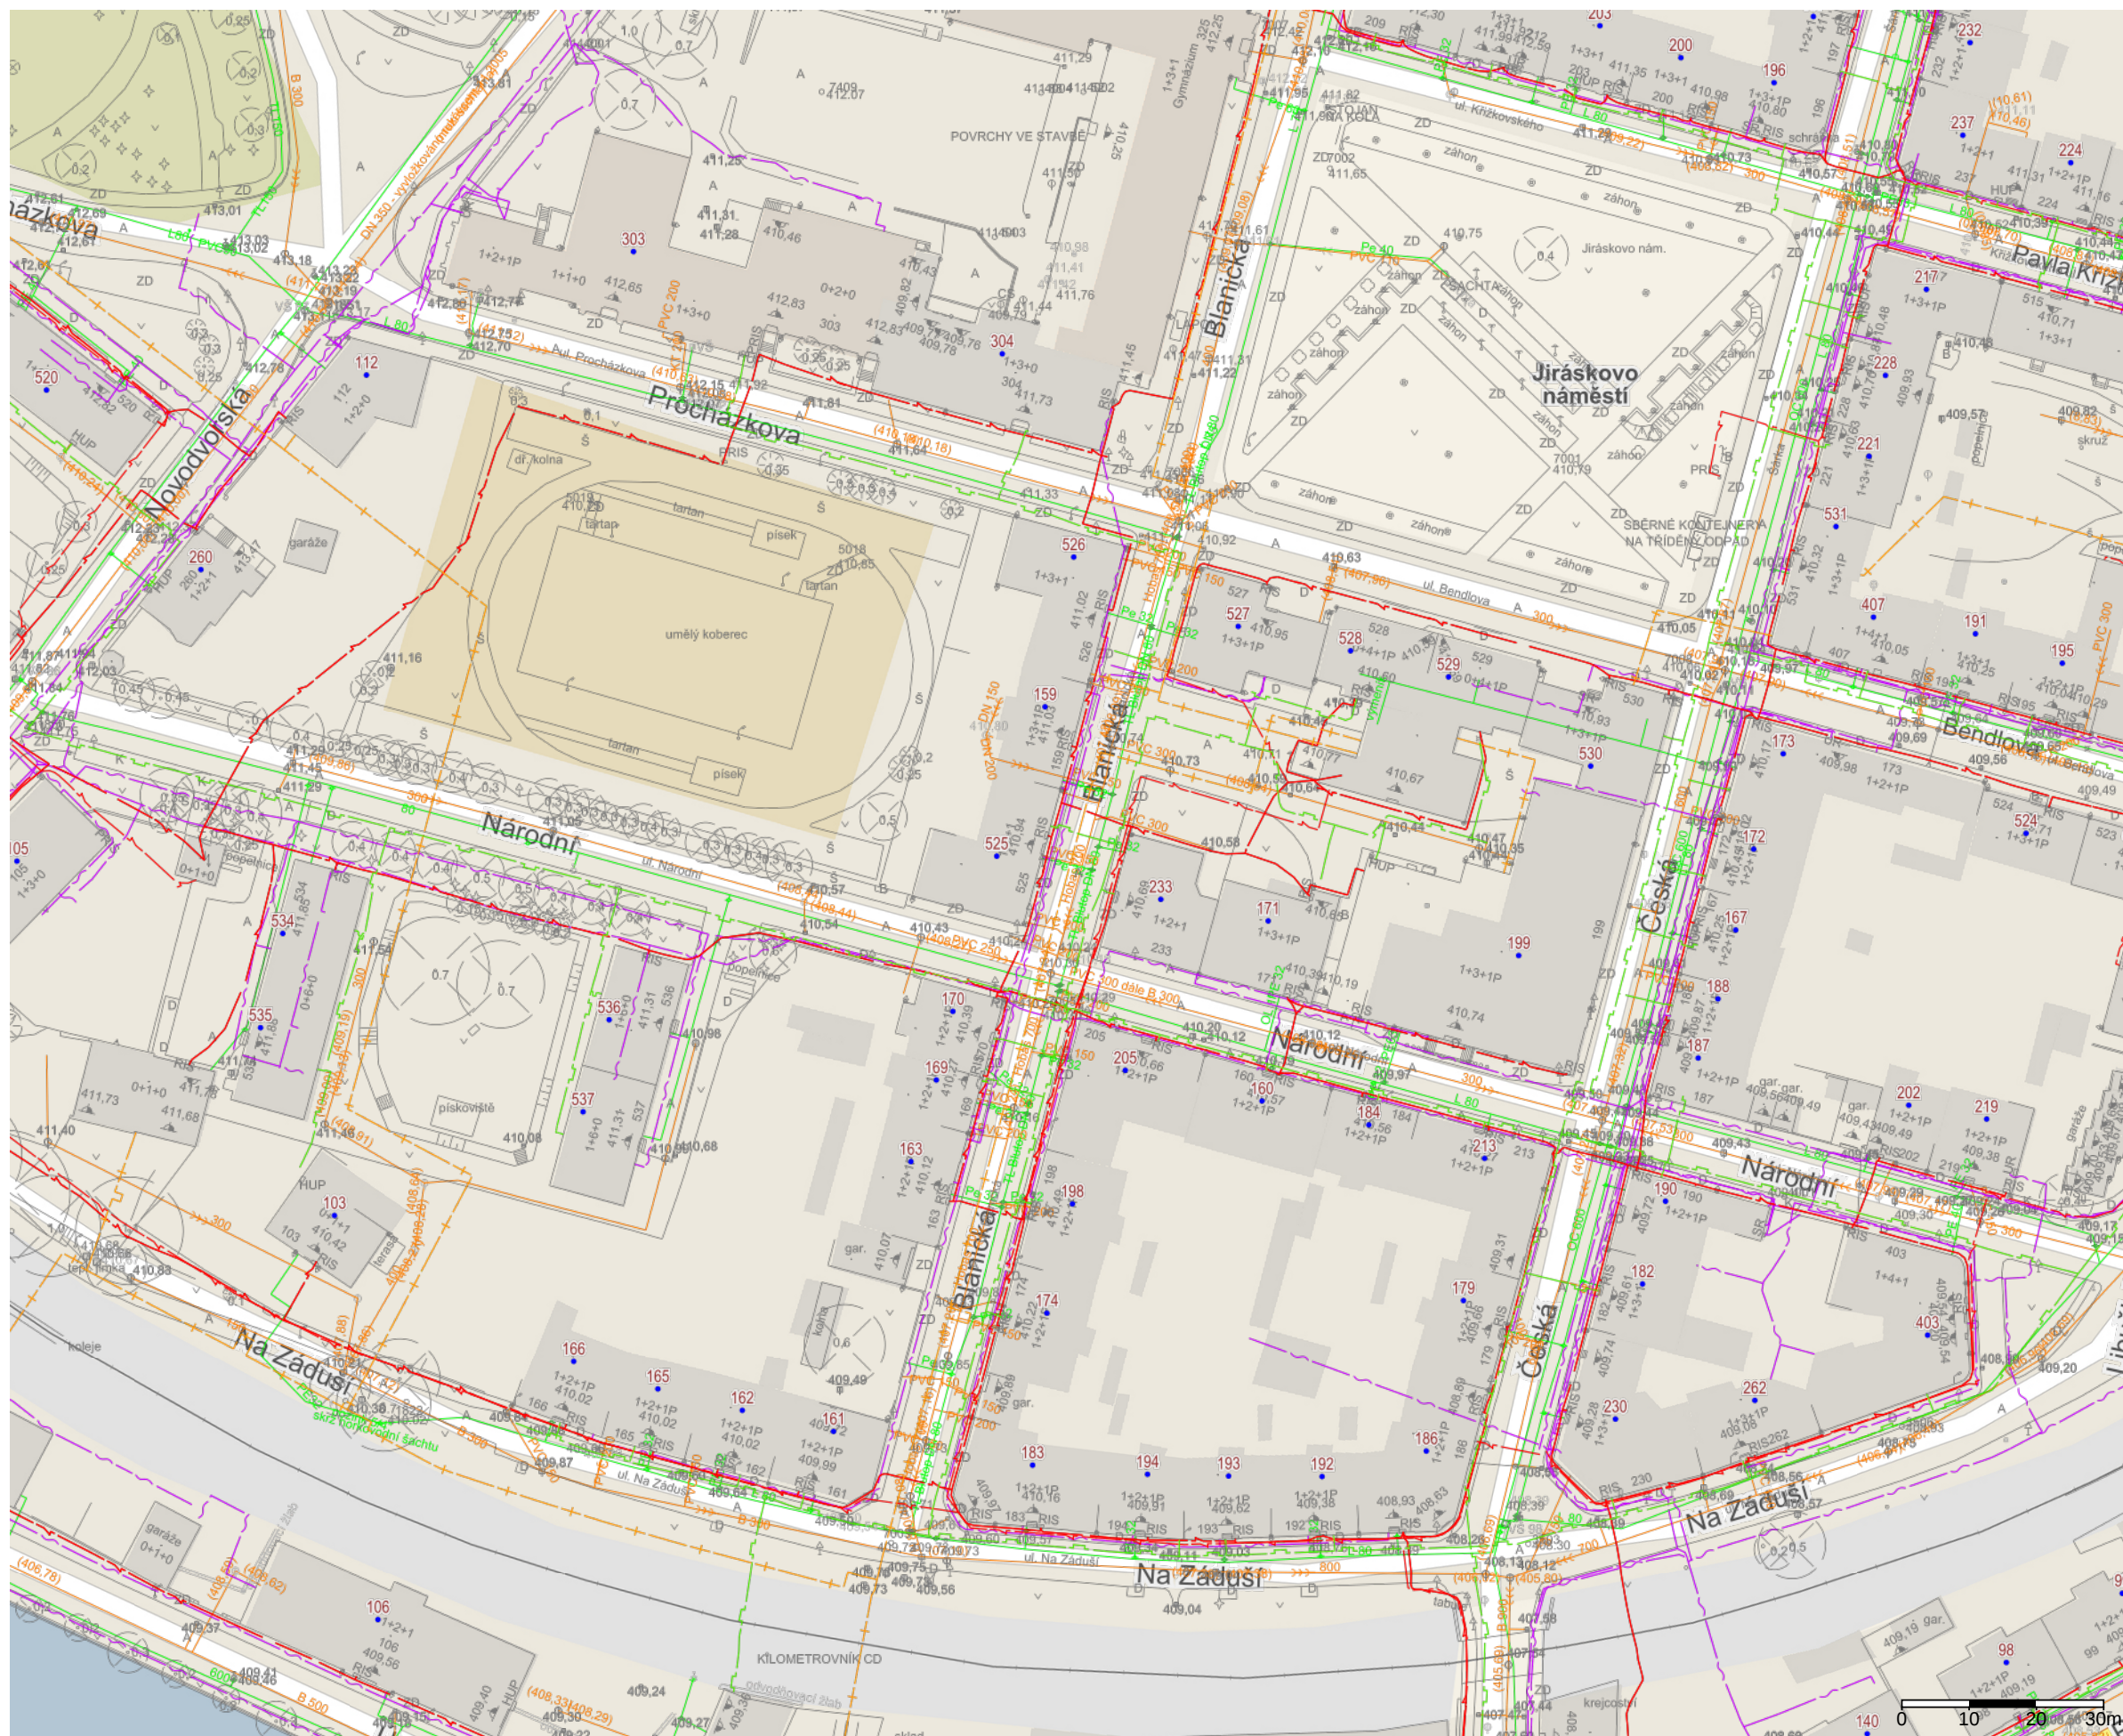

Adresní místa

- 82/11** Číslo popisné / číslo orientační
E1458 Číslo evidenční
• Definiční body adres RÚIAN

Kompletní síť

- Vodovod
 Veřejné osvětlení
 Teplovod
 Slaboproud
 Silnoproud
 Plynovod
 Kanalizace

Linie

- UMPS

Popis

- Az** UMPS Popis

Průběh vedení

- Az** VAK popis
Az VAK popis

Ulice

- Malé n** Náměstí
Sady Parky, sady