


VZOROVÝ ŘEZ 1-1'

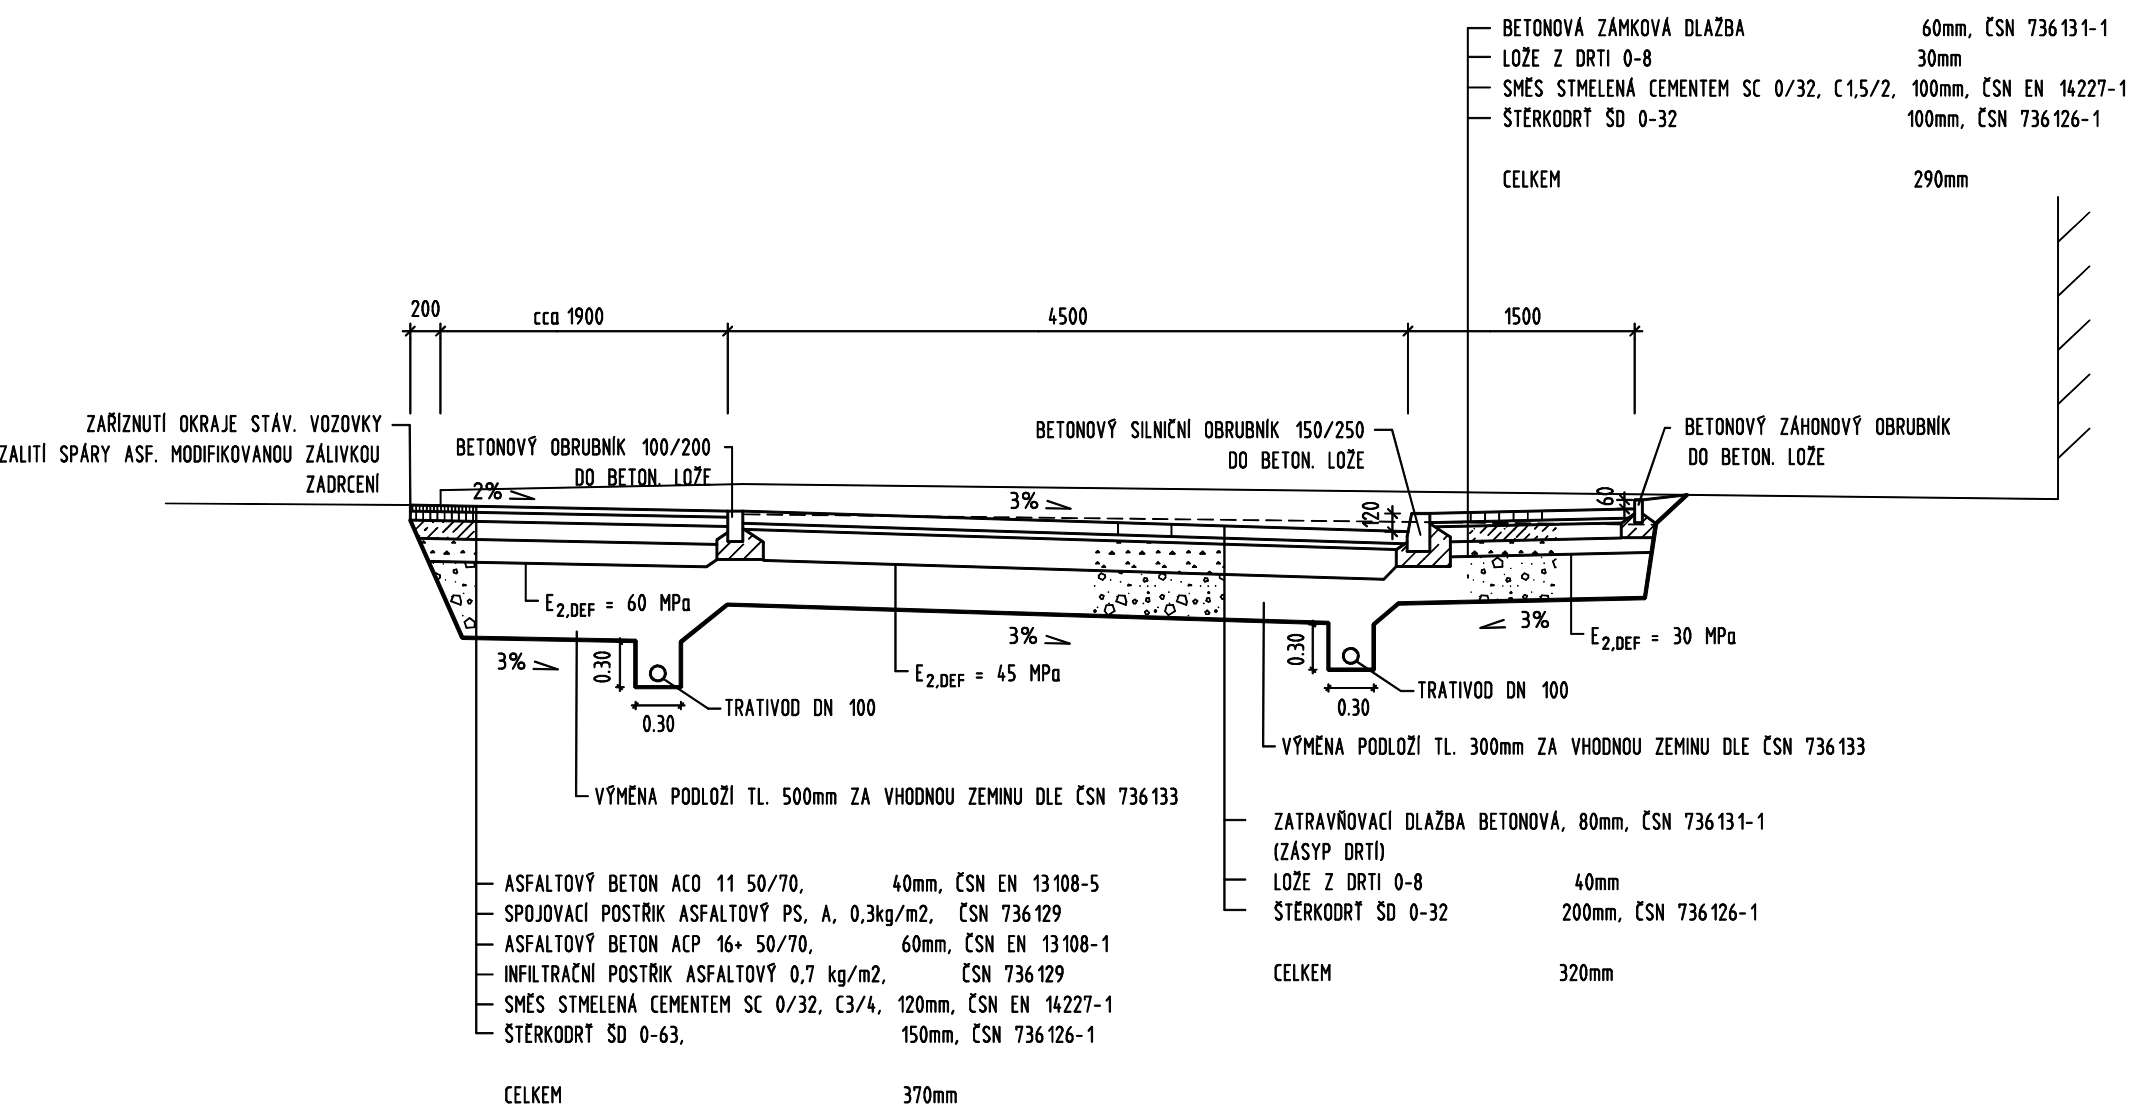

PROJEKTY DOPRAVNÍCH STAVEB		Ing. David Pauzar, Srpnová 171 541 01 Trutnov, tel. 603 919 318	
Zodpovědný projektant		Ing. David Pauzar	Datum 05.2017
Vypracoval		Ing. David Pauzar	Stupeň PD DOS
Akce	Trutnov, parkoviště osobních vozidel pro DPS Kryblická 450		Formát A4 2
Investor	Město Trutnov Slovanské náměstí 165, 541 01 Trutnov		Paré
		Číslo zakázky 11-2016	
Výkres	VZOROVÝ ŘEZ		Číslo výkresu C.2
		Měřítko 1:50	