


Situční výkres lokality

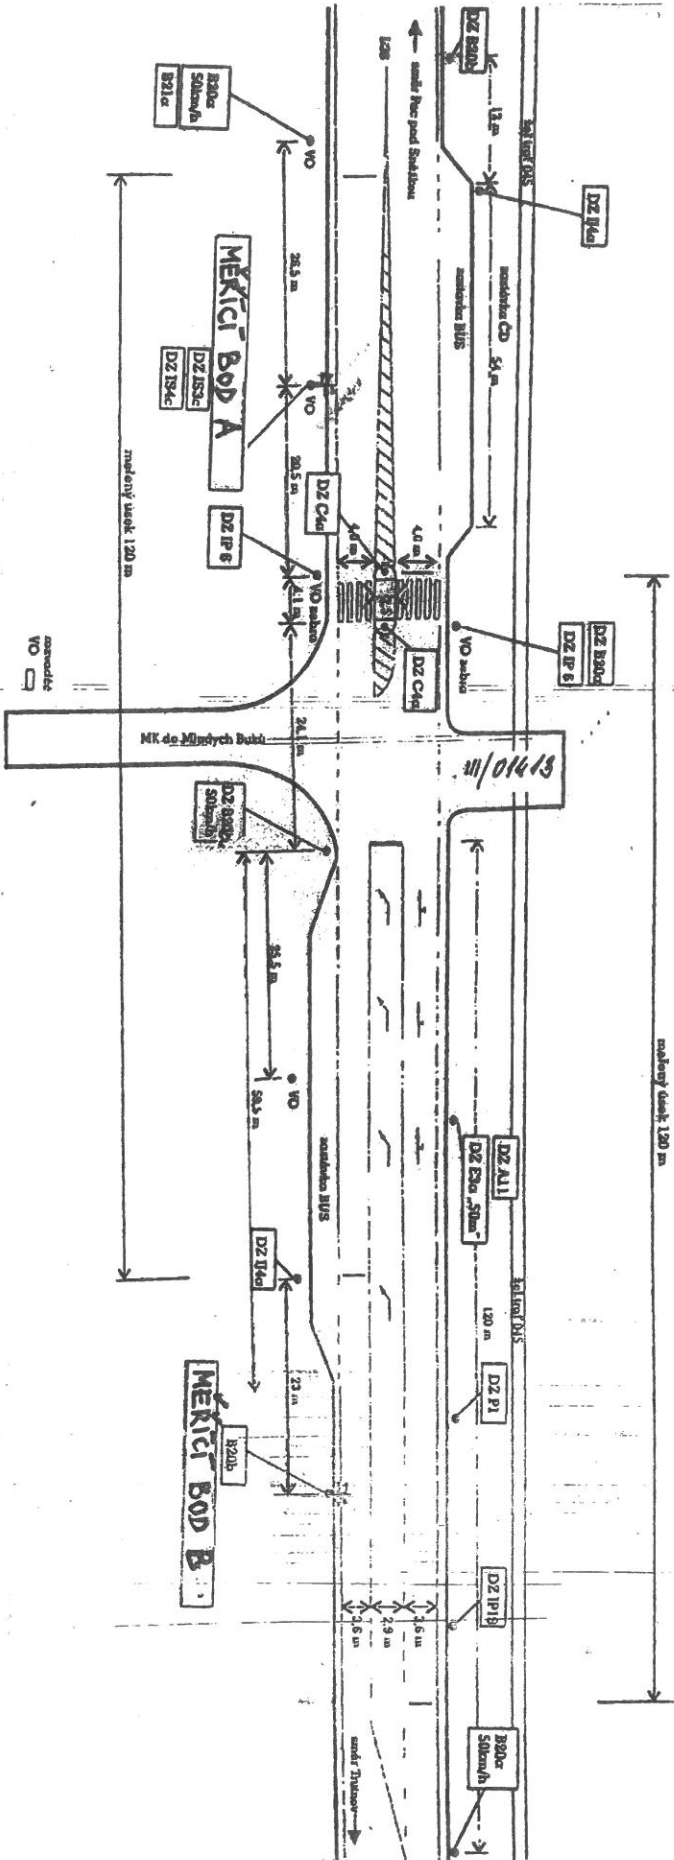

Měření úsekové rychlosti vozidel Mladé Buky komunikace 1/14

- DZ B21c
- síťovací dopravní značení
- nové uvažované sloupce
- nové dopravní značení v souvřalosti měřením rychlosti
- měřicí bod pro měření úsekové rychlosti
- měřicí čára na vozovce - tl. 0,125 m
- šířka přes komunikaci = šířka jízdního pruhu - 0,5m na každé straně

