




km 0,0 - 0,070

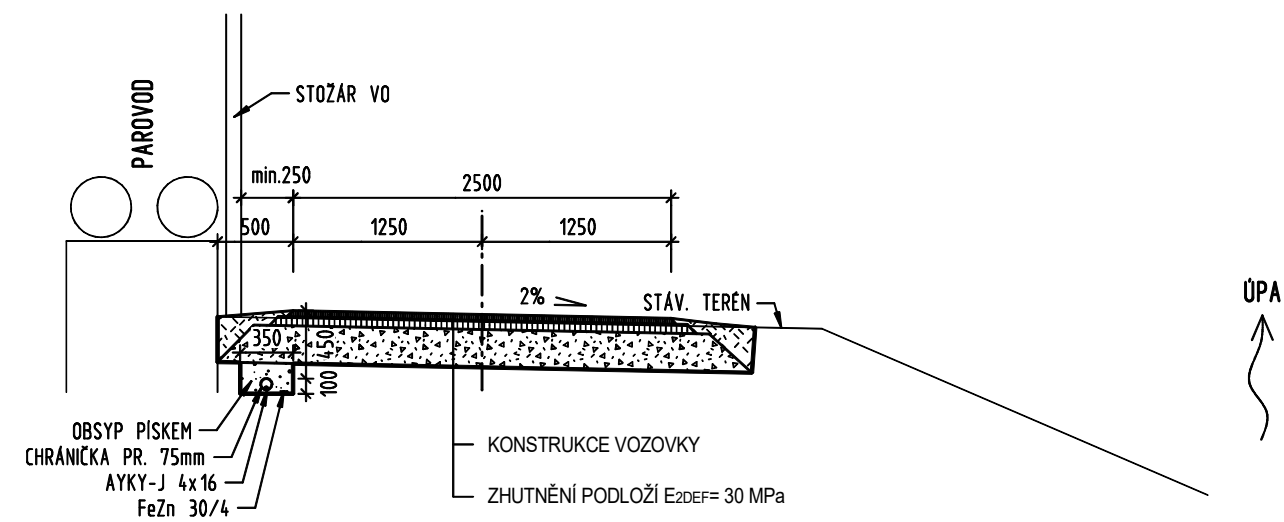

km 0,080 - KÚ

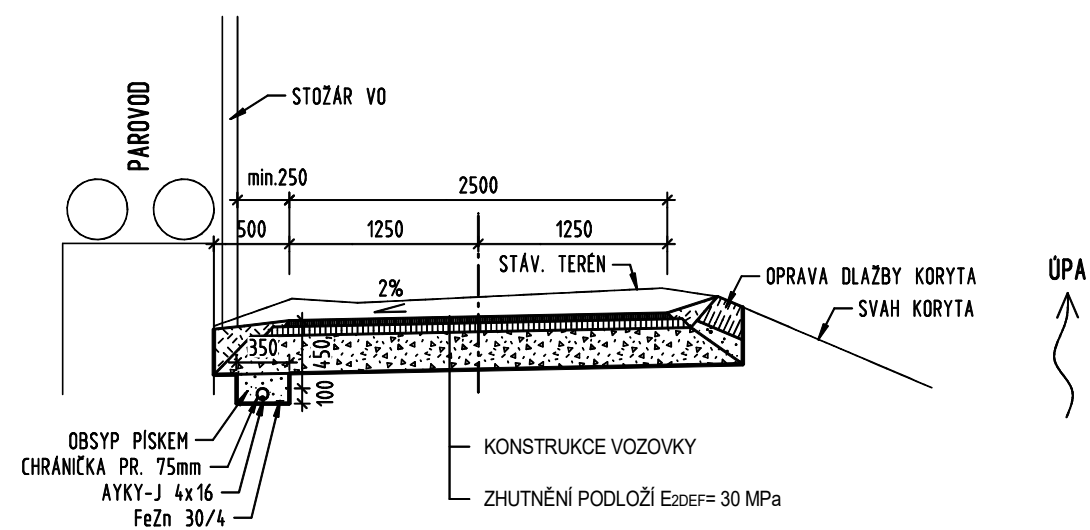

km 0,202 80 - 0,225 50

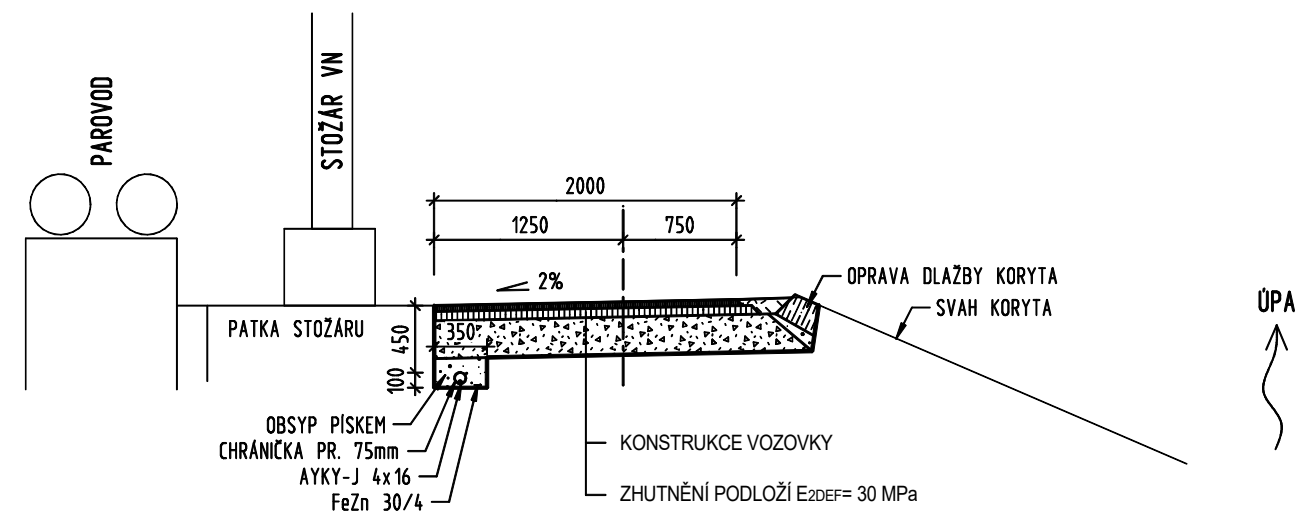

KONSTRUKCE VOZOVKY

ASFALTOVÝ BETON ACO 11 70/100,	50mm, ČSN EN 13108-1
SPOJOVACÍ POSTŘÍK ASFALTOVÝ PS, A, 0,3kg/m ² ,	ČSN 736129
ASFALTOVÝ BETON ACP 16 50/70,	60mm, ČSN EN 13108-1
INFILTRAČNÍ POSTŘÍK ASFALTOVÝ 0,7 kg/m ² ,	ČSN 736129
ŠTĚRKODRŤ ŠD 0-63,	250mm, ČSN 736126-1
CELKEM	360mm

PROJEKTY
DOPRAVNÍCH
STAVEB

Ing. David Pauzar, Srpnová 171
541 01 Trutnov, tel. 603 919 318

Zodpovědný projektant

Ing. David Pauzar

Datum

06.2018

Vypracoval

Ing. David Pauzar

Stupeň PD

DPS

Akce

Cyklostezka Trutnov - Poříčí
úsek od vodáckého mostu po Bílou lávku

Formát A4

2

Investor

Město Trutnov
Slovanské náměstí 165, 541 01 Trutnov

Číslo zakázky

31-2016

Paré

Výkres

VZOROVÉ PŘÍČNÉ ŘEZY

Měřítko

1:50

Číslo výkresu

C.2