
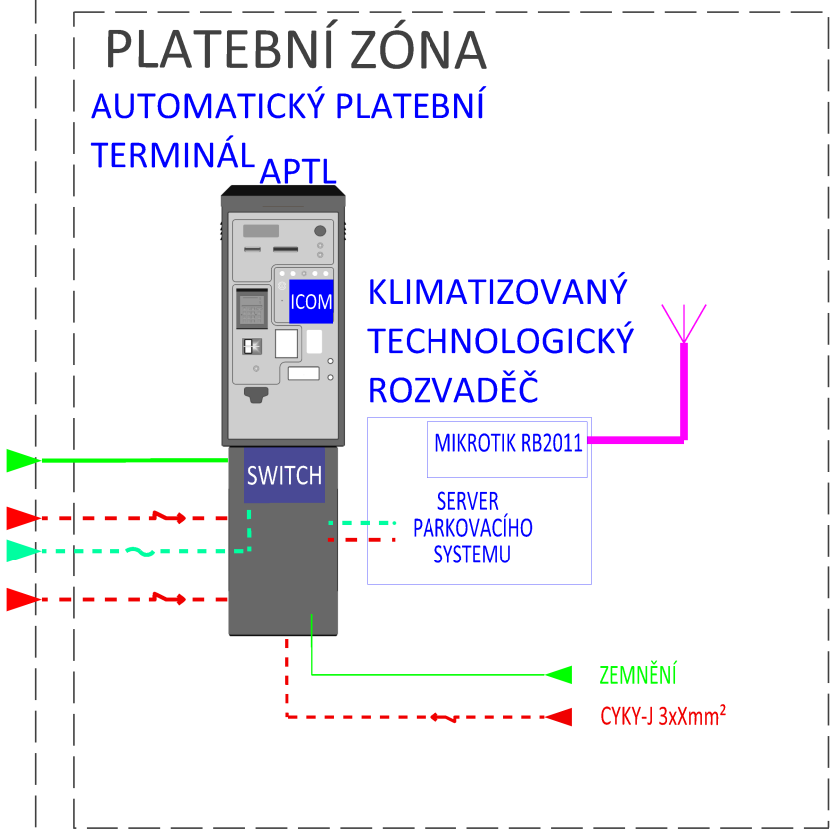


1. TECHNOLOGICKÝ OSTRŮVEK - ZÁKAZNÍK

parkoviště:
TRUTNOV P7

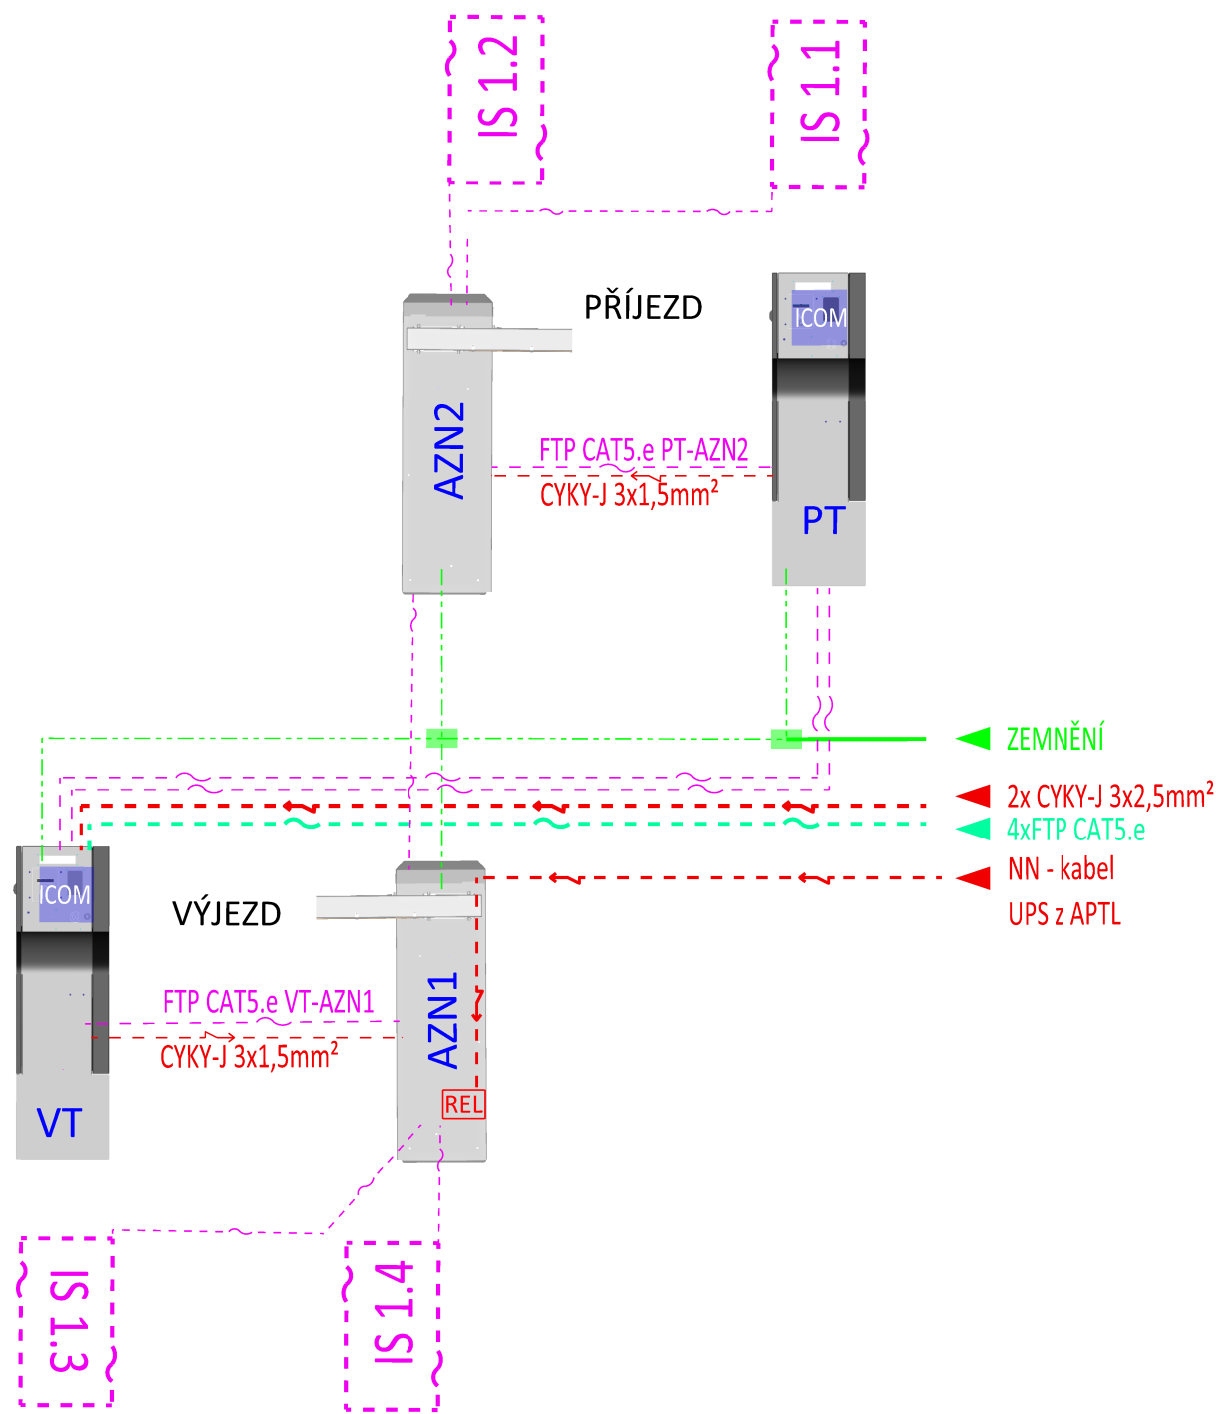

LEGENDA ZÁVOROVÉHO SYSTÉMU

- APTL - AUTOMATICKÝ PLATEBNÍ TERMINÁL (POKLADNA)
- AZN - AUTOMATICKÁ ZÁVORA (BARIÉRA)
- IS - INDUKČNÍ SMYČKA (DETEKČNÍ ZÓNA VOZIDLA)
- PT - PŘÍJEZDOVÝ TERMINÁL (VÝDEJ PARKOVACÍCH LÍSTKU)
- VT - VÝJEZDOVÝ TERMINÁL (PŘÍJEM PARKOVACÍCH LÍSTKU)
- ICOM - INTERCOM

- DATOVÝ KABEL FTP (METAL), CAT 5.e
- KABEL INDUKČNÍCH SMYČEK CSA 1,5mm
- NAPÁJECÍ KABEL NN - CYKY-J 3xX mm²
- ZEMNĚNÍ- FeZn PÁSKA 30x4mm
- ZEMNĚNÍ - DRÁT H07V-K 16 (CYA 16) ZELENO/ŽLUTÝ
- ZEMNĚNÍ- FeZn DRÁT D=10mm

UZEMNĚNÍ, OCHRANNÉ POSPOJOVÁNÍ

- zemnicí pásek FeZn 30x4 připojit do výkopu mezi vjezd a výjezd
- v rámci technologického ostrůvku pospojovat drátem FeZn Ø10 a připojit na zemnicí pásek

STAVBA:
STŘEDISKO VOLNÉHO ČASU P7

Stavebník:
--

ZPRACOVATEL ČÁSTI:



CROSS Zlín, a.s.
Hasičská 397, 763 02 Zlín - Louky
www.cross.cz
Ing. Marek Urban

ODPOVĚDNÝ PROJEKTANT: Ing. Marek Urban
KRESLIL: Ing. Marek Urban
KONTROLOVAL: Pavel Sumczynski

STUPEŇ:

návrh

DATUM:	VIII-18	MĚŘÍTKO:	---	ČÍSLO VÝKRESU:	XXX
NÁZEV VÝKRESU: BLOKOVÉ SCHÉMA - PARKOVACÍHO SYSTÉMU - TRUTNOV P7					
PROFESE:	xxxxx			REVIZE:	00