



SOUČASNÝ STAV

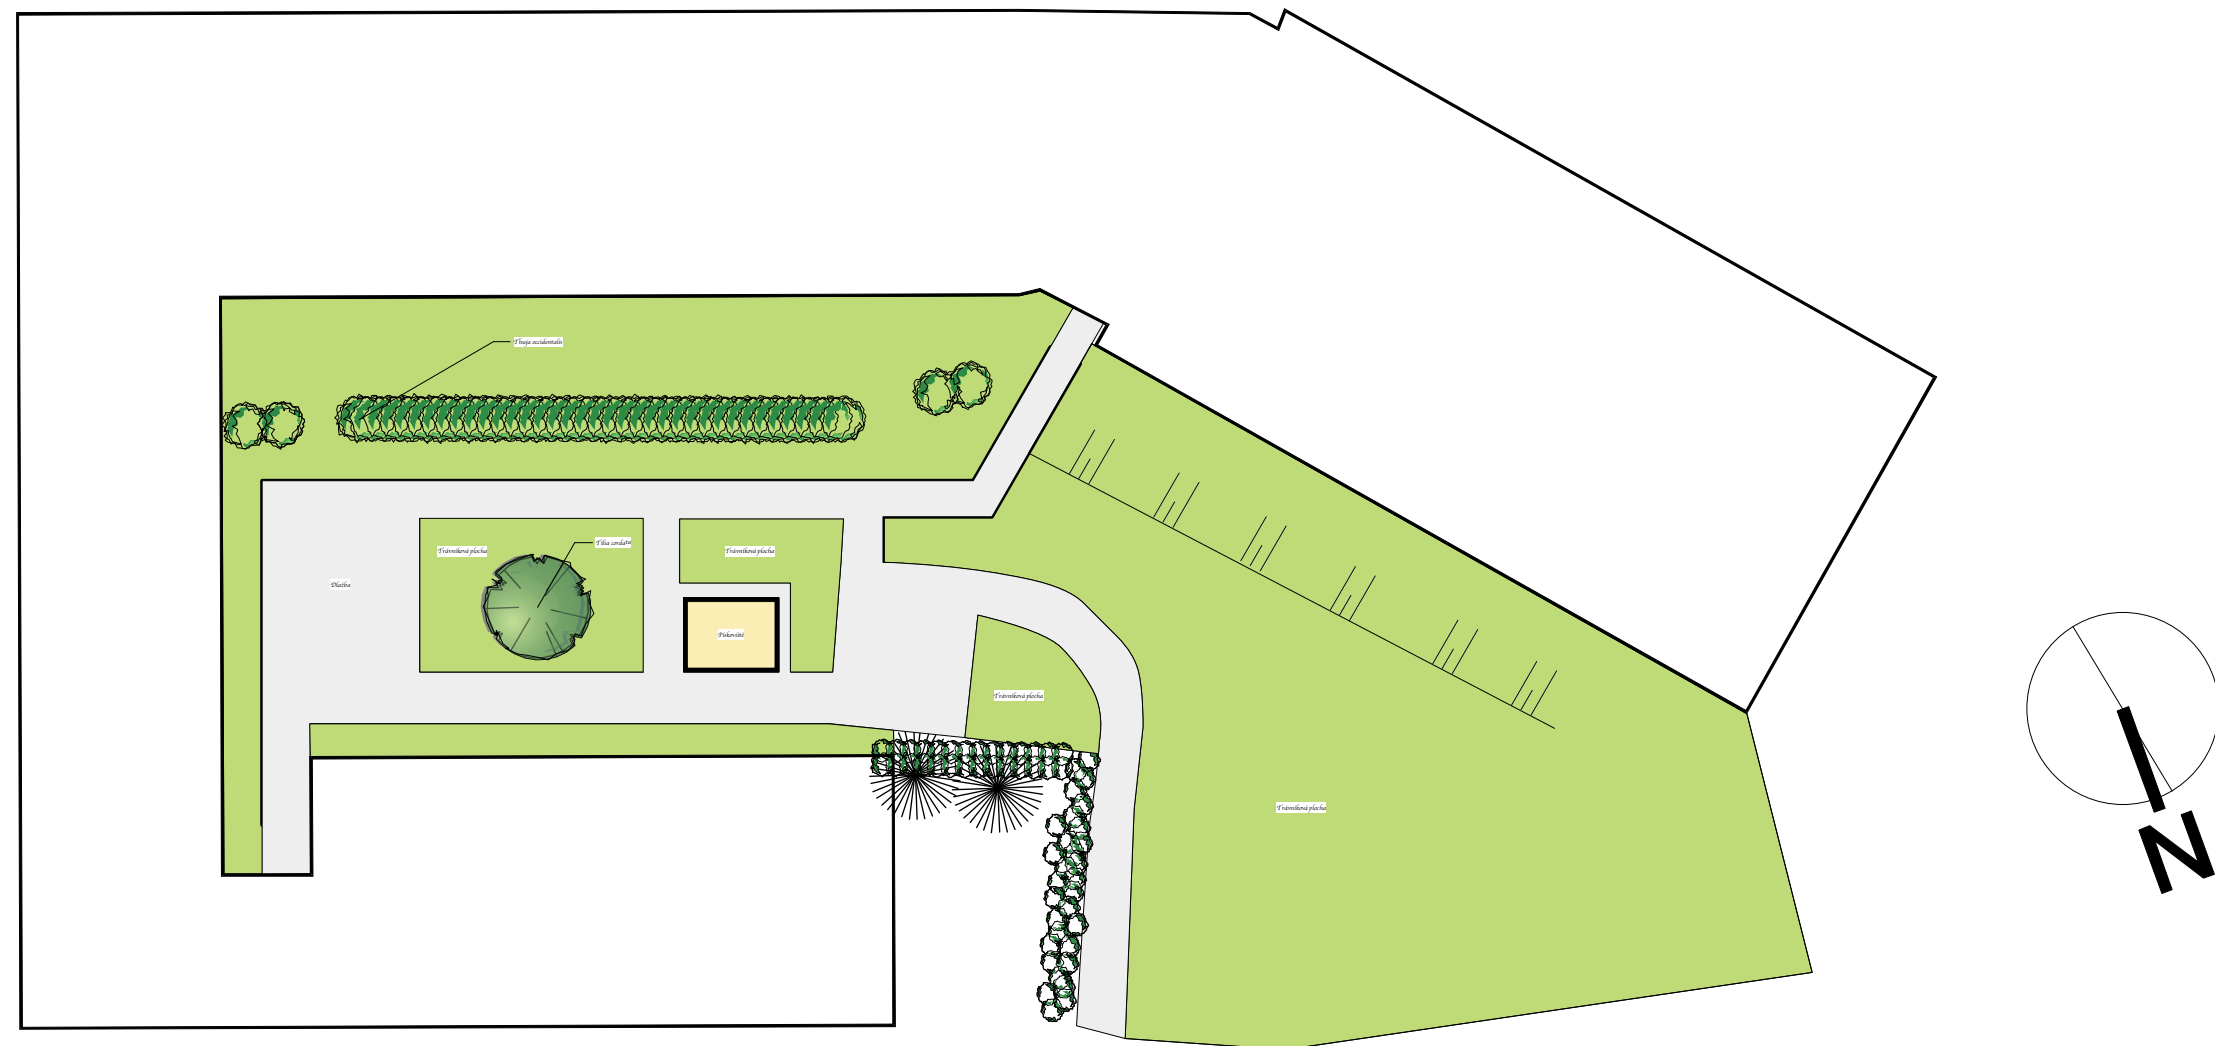

Projektová:	Jan VRATISLAV, DiS. Husitská 1492 544 01 Dvůr Králové nad Labem IČO: 698 70 420	
Datum:	Leden 2017	
Investor:	ZŠ Rudolfa Frimla Rudolfa Frimla 816, Trutnov 541 01	
Výkres:	Současný stav	
Měřítko:	1 : 500	