



# VYTÝČOVACÍ PLÁN

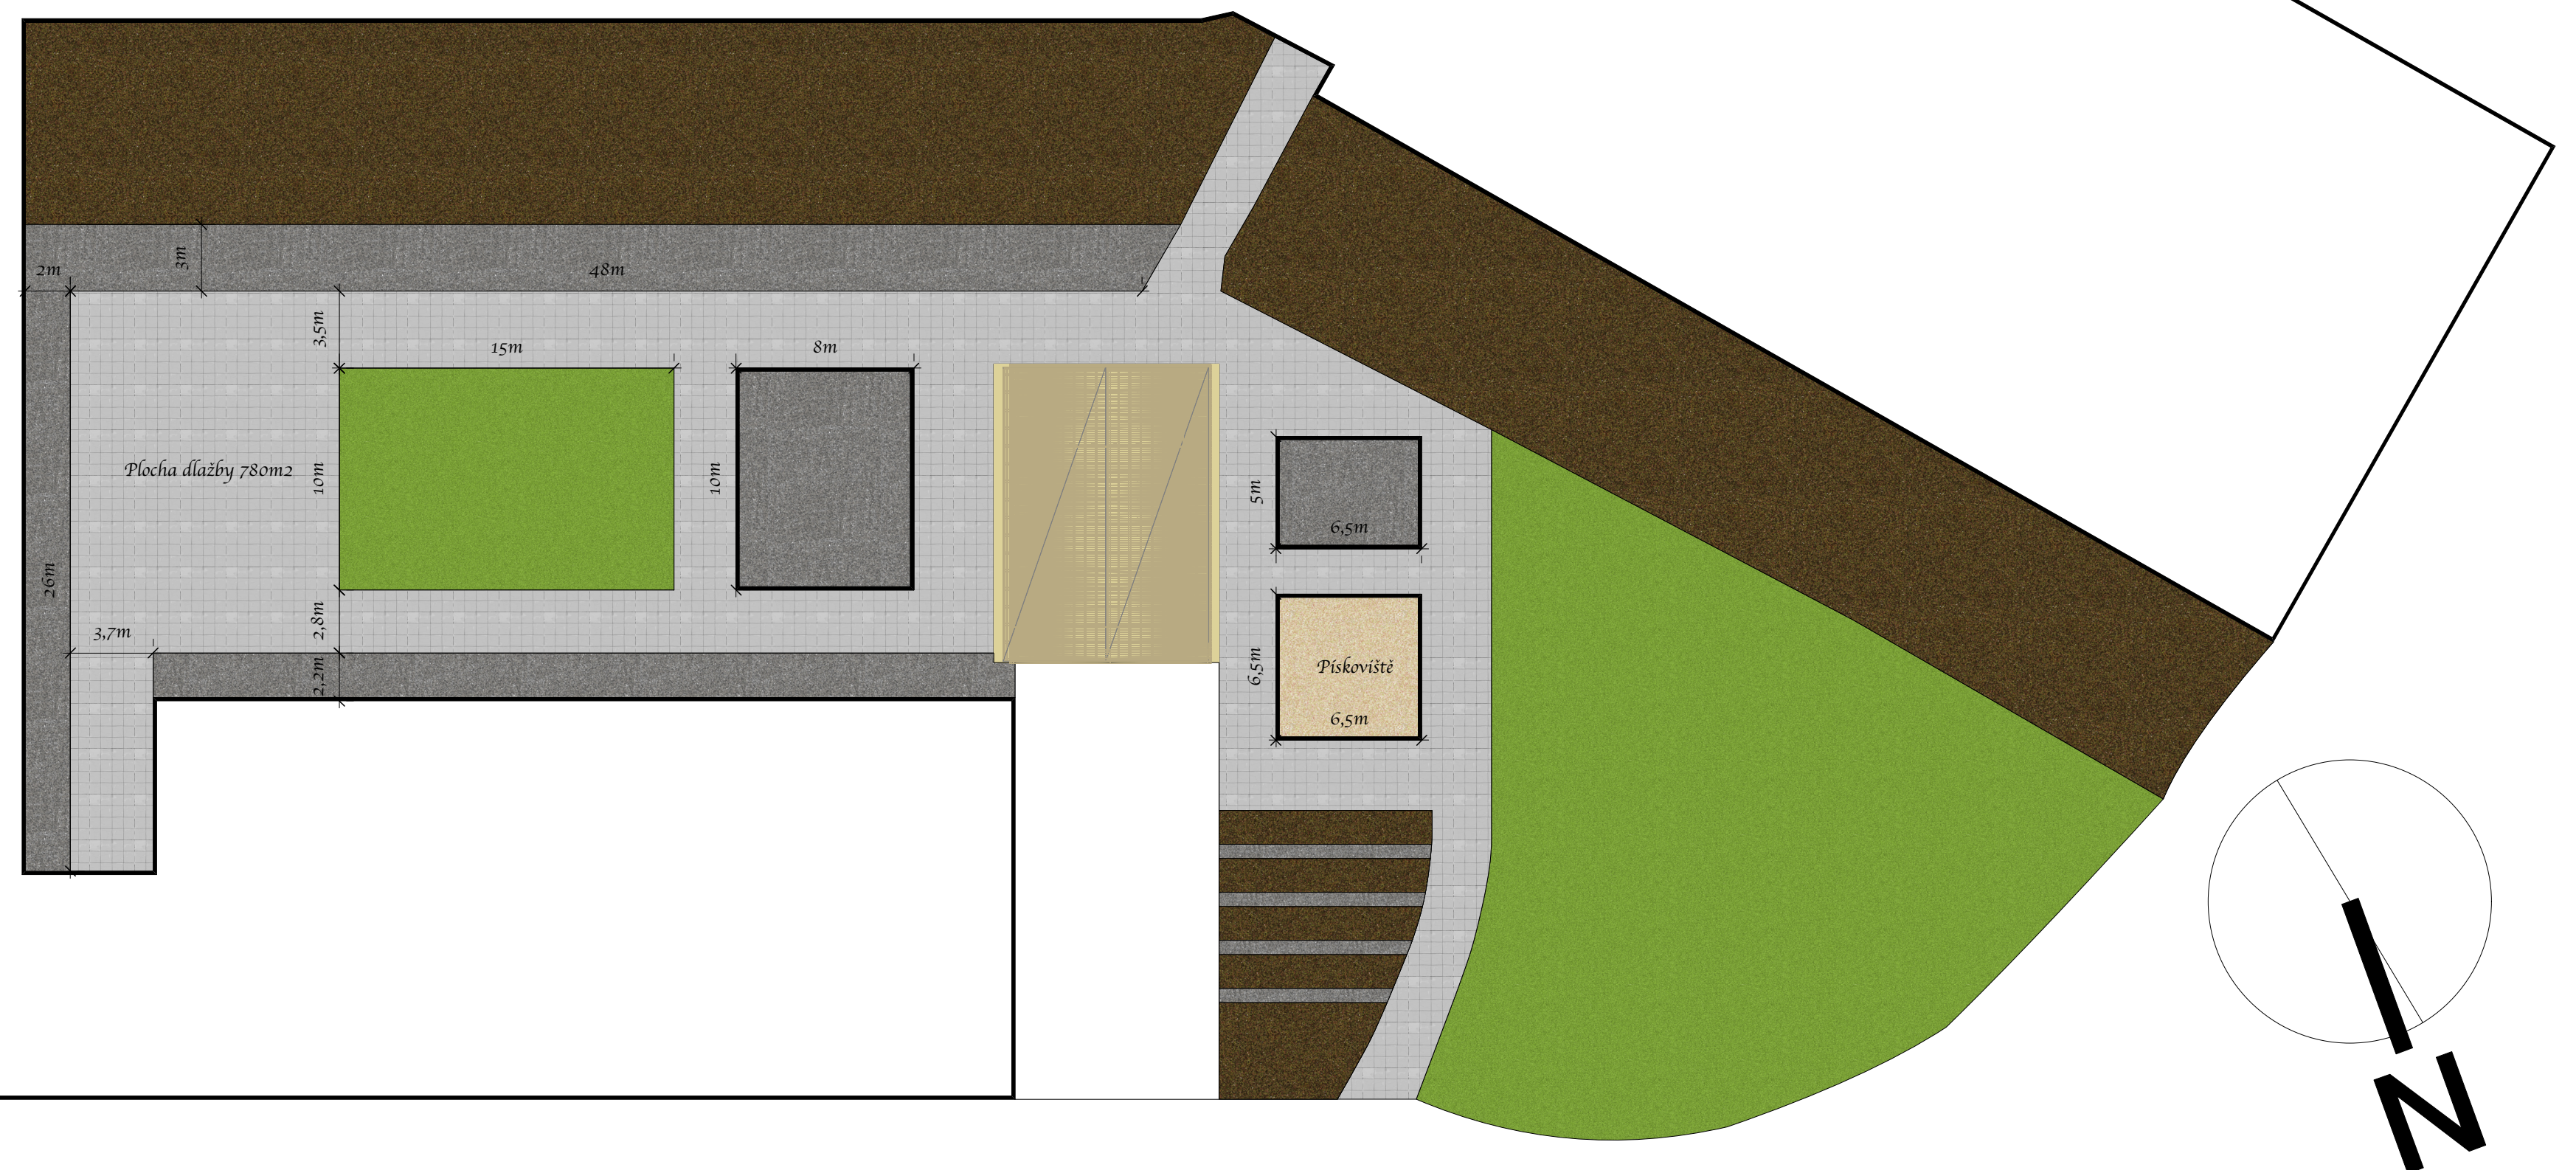

|                     |  |   |
|---------------------|--|---|
| <b>Projektoval:</b> | Jan VRATISLAV, DIŠ.<br>Husitská 1492<br>544 01 Dvůr Králové nad Labem<br>IČO: 698 70 420 |  |
| <b>Datum:</b>       | Leden 2017   |   |
| <b>Investor:</b>    | ZŠ Rudolfa Frimla<br>Rudolfa Frimla 816, Trutnov 541 01                                  |   |
| <b>Výkres:</b>      | Vytýčovací plán  |   |
| <b>Měřítko:</b>     | 1 : 250  |   |