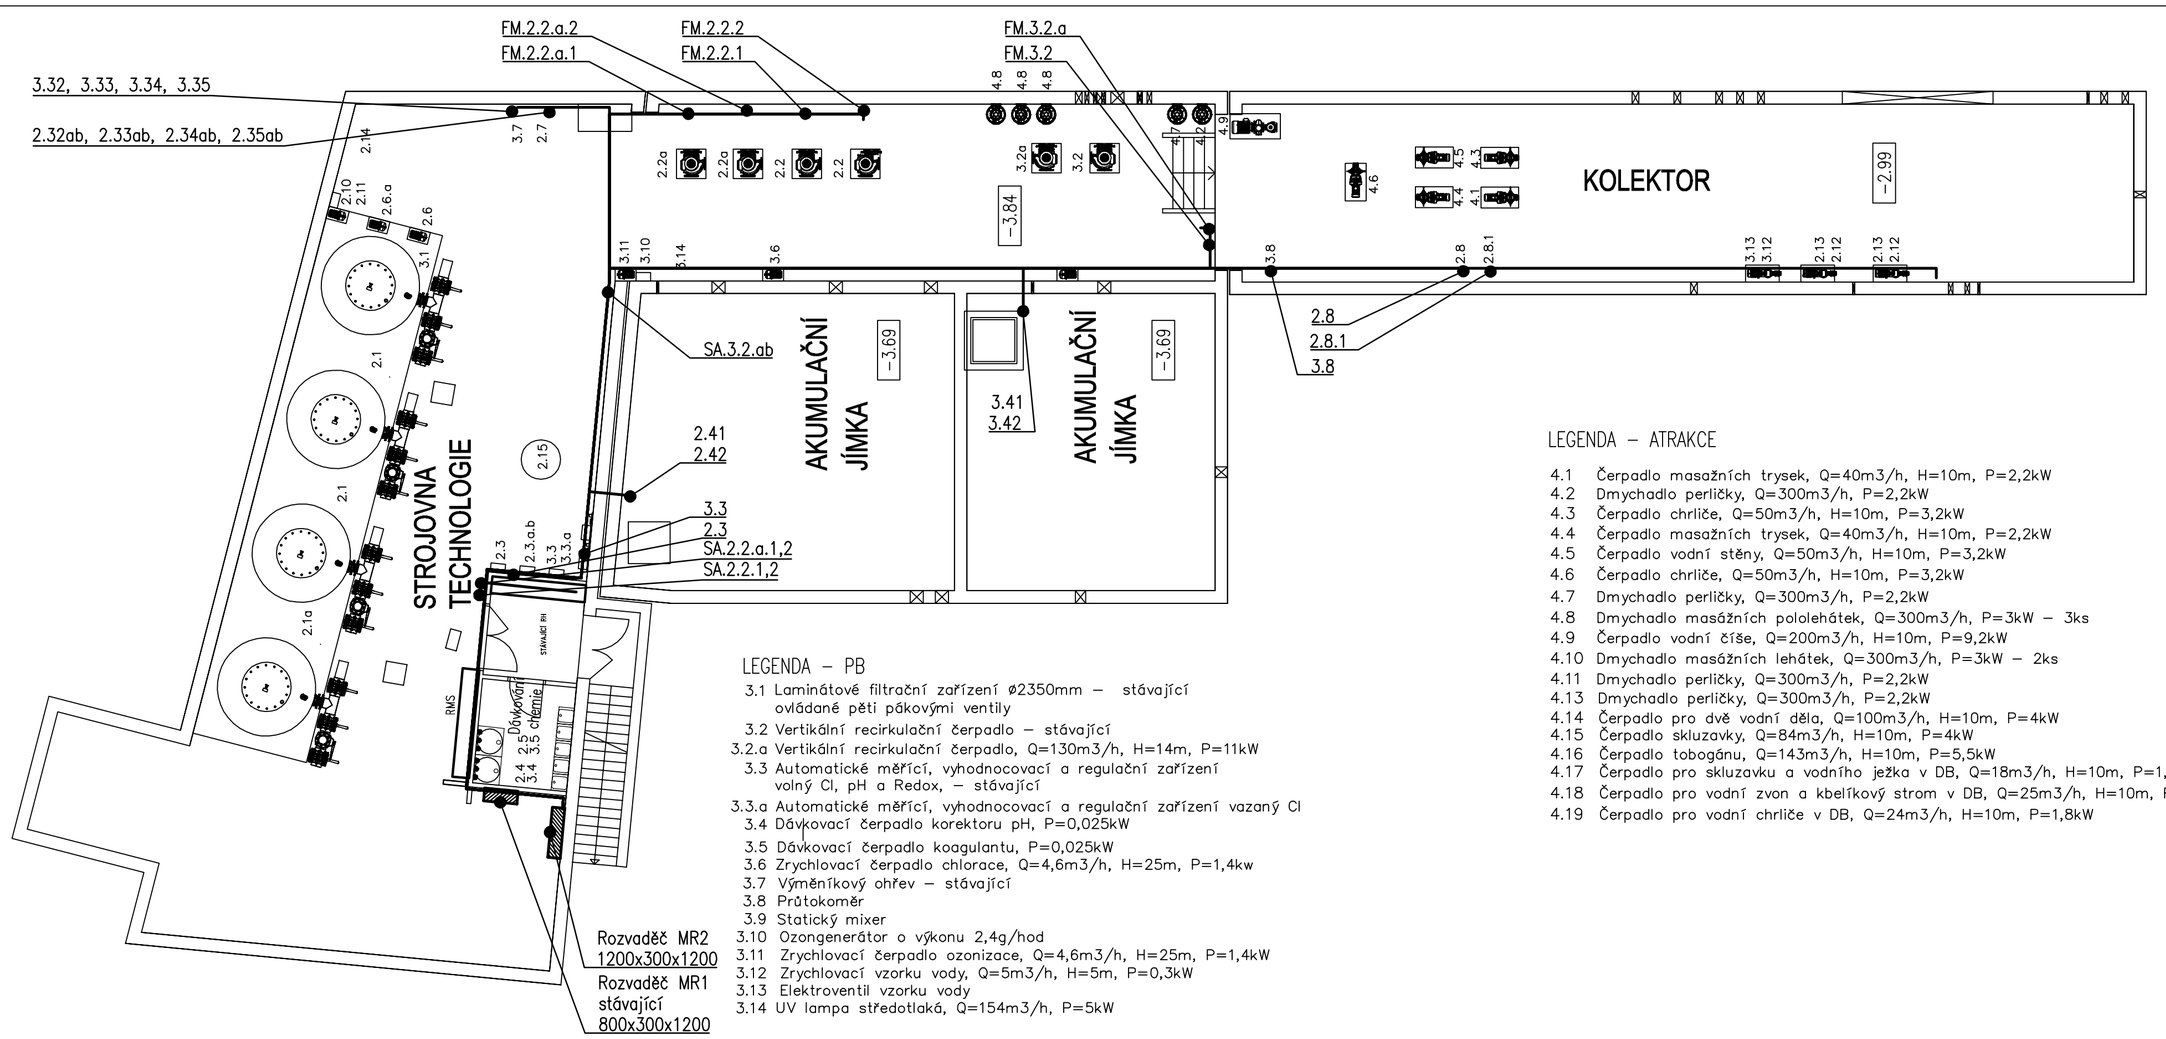

LEGENDA – PB

3.1 Laminátové filtrační zařízení ø2350mm – stávající ovládané pěti pákovými ventily
3.2 Vertikální recirkulační čerpadlo – stávající
3.2.a Vertikální recirkulační čerpadlo, Q=130m3/h, H=14m, P=11kW
3.3 Automatické měřící, vyhodnocovací a regulační zařízení volný Cl, pH a Redox, – stávající
3.3.a Automatické měřící, vyhodnocovací a regulační zařízení vazaný Cl
3.4 Dávkovací čerpadlo korektoru pH, P=0,025kW
3.5 Dávkovací čerpadlo koagulantu, P=0,025kW
3.6 Zrychlovací čerpadlo chlorace, Q=4,6m3/h, H=25m, P=1,4kw
3.7 Výměníkový ohřev – stávající
3.8 Průtokoměr
3.9 Statický mixer
3.10 Ozongenerátor o výkonu 2,4g/hod
3.11 Zrychlovací čerpadlo ozonizace, Q=4,6m3/h, H=25m, P=1,4kW
3.12 Zrychlovací vzorku vody, Q=5m3/h, H=5m, P=0,3kW
3.13 Elektroventil vzorku vody
3.14 UV lampa středotlaká, Q=154m3/h, P=5kW

LEGENDA – ATRAKCE

4.1 Čerpadlo masažních trysek, Q=40m3/h, H=10m, P=2,2kW
4.2 Dmychadlo perličky, Q=300m3/h, P=2,2kW
4.3 Čerpadlo chrliče, Q=50m3/h, H=10m, P=3,2kW
4.4 Čerpadlo masažních trysek, Q=40m3/h, H=10m, P=2,2kW
4.5 Čerpadlo vodní stěny, Q=50m3/h, H=10m, P=3,2kW
4.6 Čerpadlo chrliče, Q=50m3/h, H=10m, P=3,2kW
4.7 Dmychadlo perličky, Q=300m3/h, P=2,2kW
4.8 Dmychadlo masážních pololehátek, Q=300m3/h, P=3kW – 3ks
4.9 Čerpadlo vodní číše, Q=200m3/h, H=10m, P=9,2kW
4.10 Dmychadlo masážních lehátek, Q=300m3/h, P=3kW – 2ks
4.11 Dmychadlo perličky, Q=300m3/h, P=2,2kW
4.13 Dmychadlo perličky, Q=300m3/h, P=2,2kW
4.14 Čerpadlo pro dvě vodní děla, Q=100m3/h, H=10m, P=4kW
4.15 Čerpadlo skluzavky, Q=84m3/h, H=10m, P=4kW
4.16 Čerpadlo tobogánu, Q=143m3/h, H=10m, P=5,5kW
4.17 Čerpadlo pro skluzavku a vodního ježka v DB, Q=18m3/h, H=10m, P=1,8kW
4.18 Čerpadlo pro vodní zvon a kbelíkový strom v DB, Q=25m3/h, H=10m, P=1,8kW
4.19 Čerpadlo pro vodní chrliče v DB, Q=24m3/h, H=10m, P=1,8kW

LEGENDA – RB

2.1 Laminátové filtrační zařízení ø2350mm – 2x stávající ovládaně pěti pákovými ventily
2.1.a Laminátové filtrační zařízení ø2350mm ovládané pěti pákovými ventily
2.2 Vertikální recirkulační čerpadlo – 2x stávající
2.2.a Vertikální recirkulační čerpadlo – 2x
2.3 Automatické měřící, vyhodnocovací a regulační zařízení volný Cl, pH a Redox, – stávající
2.3.a Automatické měřící, vyhodnocovací a regulační zařízení vazaný Cl, P=0,03kW
2.3.b Automatické měřící, vyhodnocovací a regulační zařízení volný Cl, P=0,03kW
2.4 Dávkovací čerpadlo korektoru pH, P=0,025kW
2.5 Dávkovací čerpadlo koagulantu, P=0,025kW
2.6 Zrychlovací čerpadlo chlorace, Q=4,6m3/h, H=25m, P=1,4kW
2.6.a Zrychlovací čerpadlo chlorace, Q=4,6m3/h, H=25m, P=1,4kW
2.7 Výměníkový ohřev – stávající
2.8 Průtokoměr 2x
2.9 Statický mixer
2.10 Ozongenerátor o výkonu 2,4g/hod
2.11 Zrychlovací čerpadlo ozonizace, Q=4,6m3/h, H=25m, P=1,4kW
2.12 Zrychlovací vzorku vody, Q=5m3/h, H=5m, P=0,3kW – 2x
2.13 Elektroventil vzorku vody – 2x
2.14 UV lampa středotlaká, Q= 462m3/h, P=10kW
2.15 AT stanice – stávající

REVIZE	POPIS REVIZE	DATUM	POZNÁMKA
01	DOKUMENTACE PRO PROVÁDĚNÍ STAVBY	01. 2019	redukce rozsahu úprav
00	DOKUMENTACE PRO PROVÁDĚNÍ STAVBY	11. 2018	

CODE, s.r.o.
Computer Design
IČO 492 86 960

PARDUBICE
Pardubice, Na Vrtálně 84
tel. 466 053 111, fax 466 053 125

PROJEKTANT	VYPRACOVAL	VYPRACOVAL	KONTROLOVAL	ČÍSLO ZAKÁZKY	2018 / 025 / 400
Ing. Martin Krois	Ing. Martin Krois		Ing. Martin Krois	POČET FORMÁTŮ	6 x A 4
				DATUM	01. 2019
OBJEDNATEL	Město Trutnov, Slovanské nám. 165, 541 01 Trutnov			MĚŘÍTKO	1 : 100

TRUTNOV
Rekonstrukce bazénů letního koupaliště

JMÉNO SOUBORU: D1.01.4.400.dwg
STUPEŇ PROJ.: DPS

4.400 : MĚŘENÍ A REGULACE	ČÍS.KOPIE	ČÁST	ČÍS.PŘÍL.
PŮDORYS STROJOVNY		D1.01	4.405