



POHLED JIŽNÍ

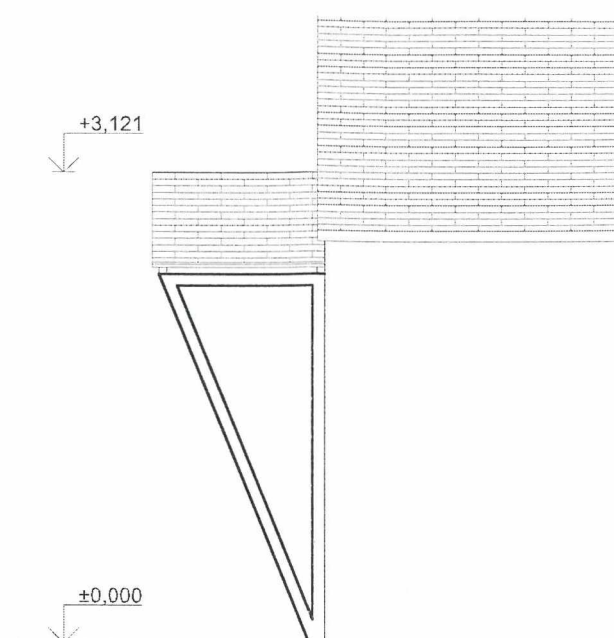

POHLED SEVERNÍ

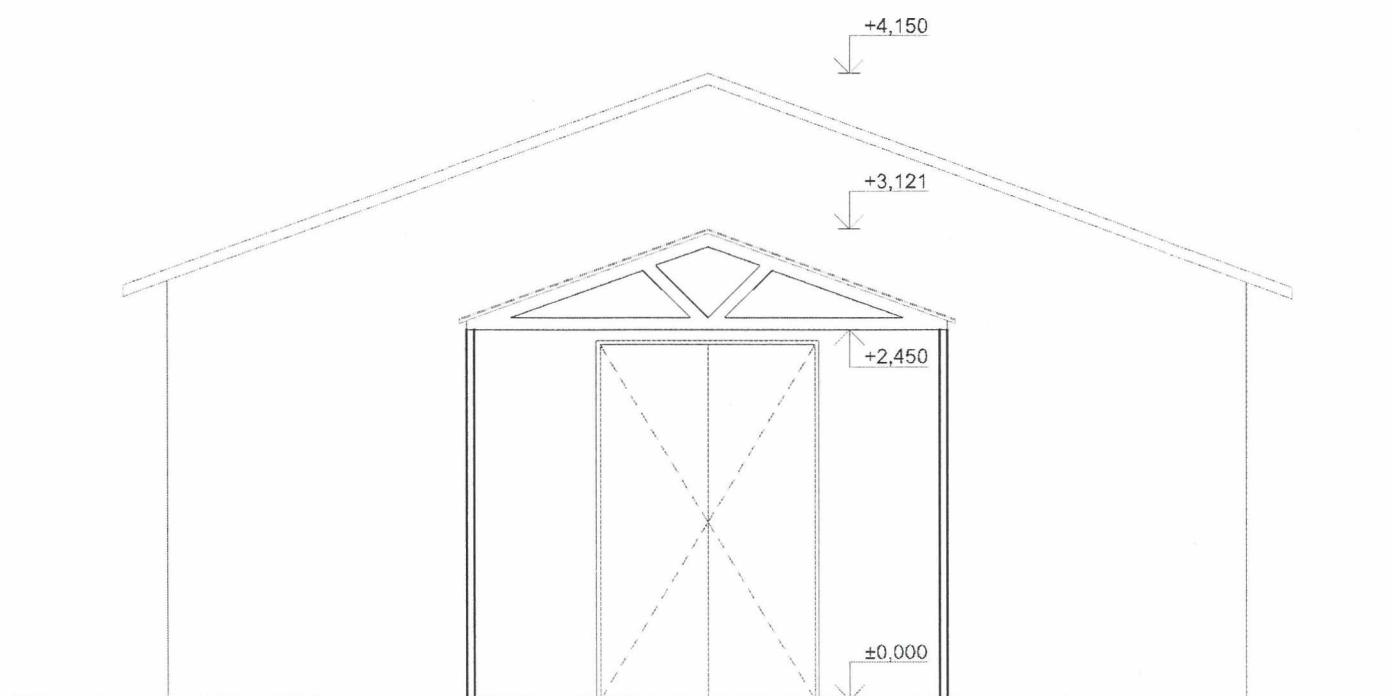

POHLED VÝCHODNÍ

±0,000 = 397,800 m.n.m.  
 Souřadný systém: JTSK  
 Výškový systém: BpV

ARCHITEKTONICKÝ ATELIER

**VOCET**  
 ARCHITECT

Vocet Architect  
 Ing.arch.Jaroslav Vocedálek  
 Dolní Promenáda 923, Střední Předměstí, Trutnov  
 info@vocet.cz, www.vocet.cz

ZODP. PROJEKTANT  
 Ing. Oldřich Hlíza, Náchodská 162, Trutnov, 54103

VYPRACOVAL  
 Ing. arch. Jaroslav Vocedálek

INVESTOR  
 MĚSTO TRUTNOV, Slovanské náměstí 165,  
 Vnitřní Město, 54101 Trutnov

Zastřešení vchodu psího útulku na  
 p.p.č. 735/3 a 735/4 v k.ú. Trutnov

Pohledy

FORMÁT	DATUM	STUPEŇ	Č. ZAKÁZKY
A3	07.12.2018	DSP	

MĚŘÍTKO  
**1:50**

Č. VÝKRESU  
**D.1.1.3**