



nový stav

POZNÁMKA


- POŽADOVANÝ SOUČINITEL PROSTUPU TEPLA PLATÍ PRO OKNO JAKO CELEK !!
- NEOZNAČENÉ OTVORY OTVORY A PRVKY NA FASÁDĚ NEBUDOU V TÉTO ETAPĚ ŘEŠENY!
- PŘED ZADÁNÍM DO VÝROBY NUTNO PROVÉST SONDY DO KONSTRUKCÍ PŘÍZDÍVEK K JEJICH MOŽNÉMU VYBOURÁNÍ PO KONTZULTACI SE STATIKEM A TEPRVE PAK PŘEMĚŘIT BUDOUCÍ STAVEBNÍ STAVEBNÍ OTVORY !
- TŘÍDA ZVUKOVÉ IZOLACE 2, (tedy $R_w = 30-34$ dB)
- ŠPALETOVÁ OKNA BUDOU OSAZENA DO VZDÁLENOSTI 100 MM OD LÍCE FASÁDY, (OKNA JEDNODUCHÁ VE DVORNÍ FASÁDĚ BUDOU OSAZENA 150 MM OD LÍCE)
- TĚSNIČÍ PÁSKY OKEN I DVEŘÍ ZE VNITŘNÍ PAROTĚSNÉ, ZVENKU PAROPROPUSTNÉ A VODOTĚSNÉ
- SOUČÁSTÍ DODÁVKY ŠPALETOVÝCH OKEN JSOU VNITŘNÍ DŘEVĚNÉ PARAPETY A ÚPRAVA PARAPETŮ VNĚŠÍCH !
- U OKEN VE DVORNÍ ČÁSTI (EUROOKEN) BUDOU VNITŘNÍ PARAPETY ZACHOVÁNY (S VÝJIMKOU OKEN 12, 14, 15, 16 a 17)
- PÁKOVÉ OTEVÍRAČE NADSVĚTLÍKŮ BUDOU DODÁNY V POČTU 14 KS, OSAZENÍ NA KONKRÉTNÍ OKNA URČÍ INVESTOR
- V UČENÁCH BUDOU OSAZENA ČIDLA CO, S HLÁŠÍČEM PŘI DOSAŽENÍ KRITICKÝCH HODNOT KONCENTRACE !

žlutě zvýrazněna okna s výklopnou větračkou a pákovým otevíračem (po 2 ks v každé učebně)
všechna ostatní okna (kromě sklepních) mají větračku dvoukřídlou

Sollertia

±0,000= podlaha přízemí


HLAVNÍ PROJEKTANT	ODPOVĚDNÝ PROJEKTANT	VYPRACOVAL	
Ing. Miroslav Možíš	Ing. Vladislav Jána	Ing. Vladislav Jána	
INVESTOR	Město Trutnov, Slovanské nám. 165, 541 16. Trutnov	ZAKÁZKA	102/SO/16
MÍSTO	Školní ul. č.p. 13/1, Trutnov	DATUM	01/2020
AKCE	VÝMĚNA OKEN ZUŠ ŠKOLNÍ ULICE OBJEKT č.p. 13/1	STUPEŇ	DSP
PŘÍLOHA	FASÁDA "H"	FORMÁT	
		MĚŘÍTKO	Č. VÝKRESU
		1: 100	D.1.03

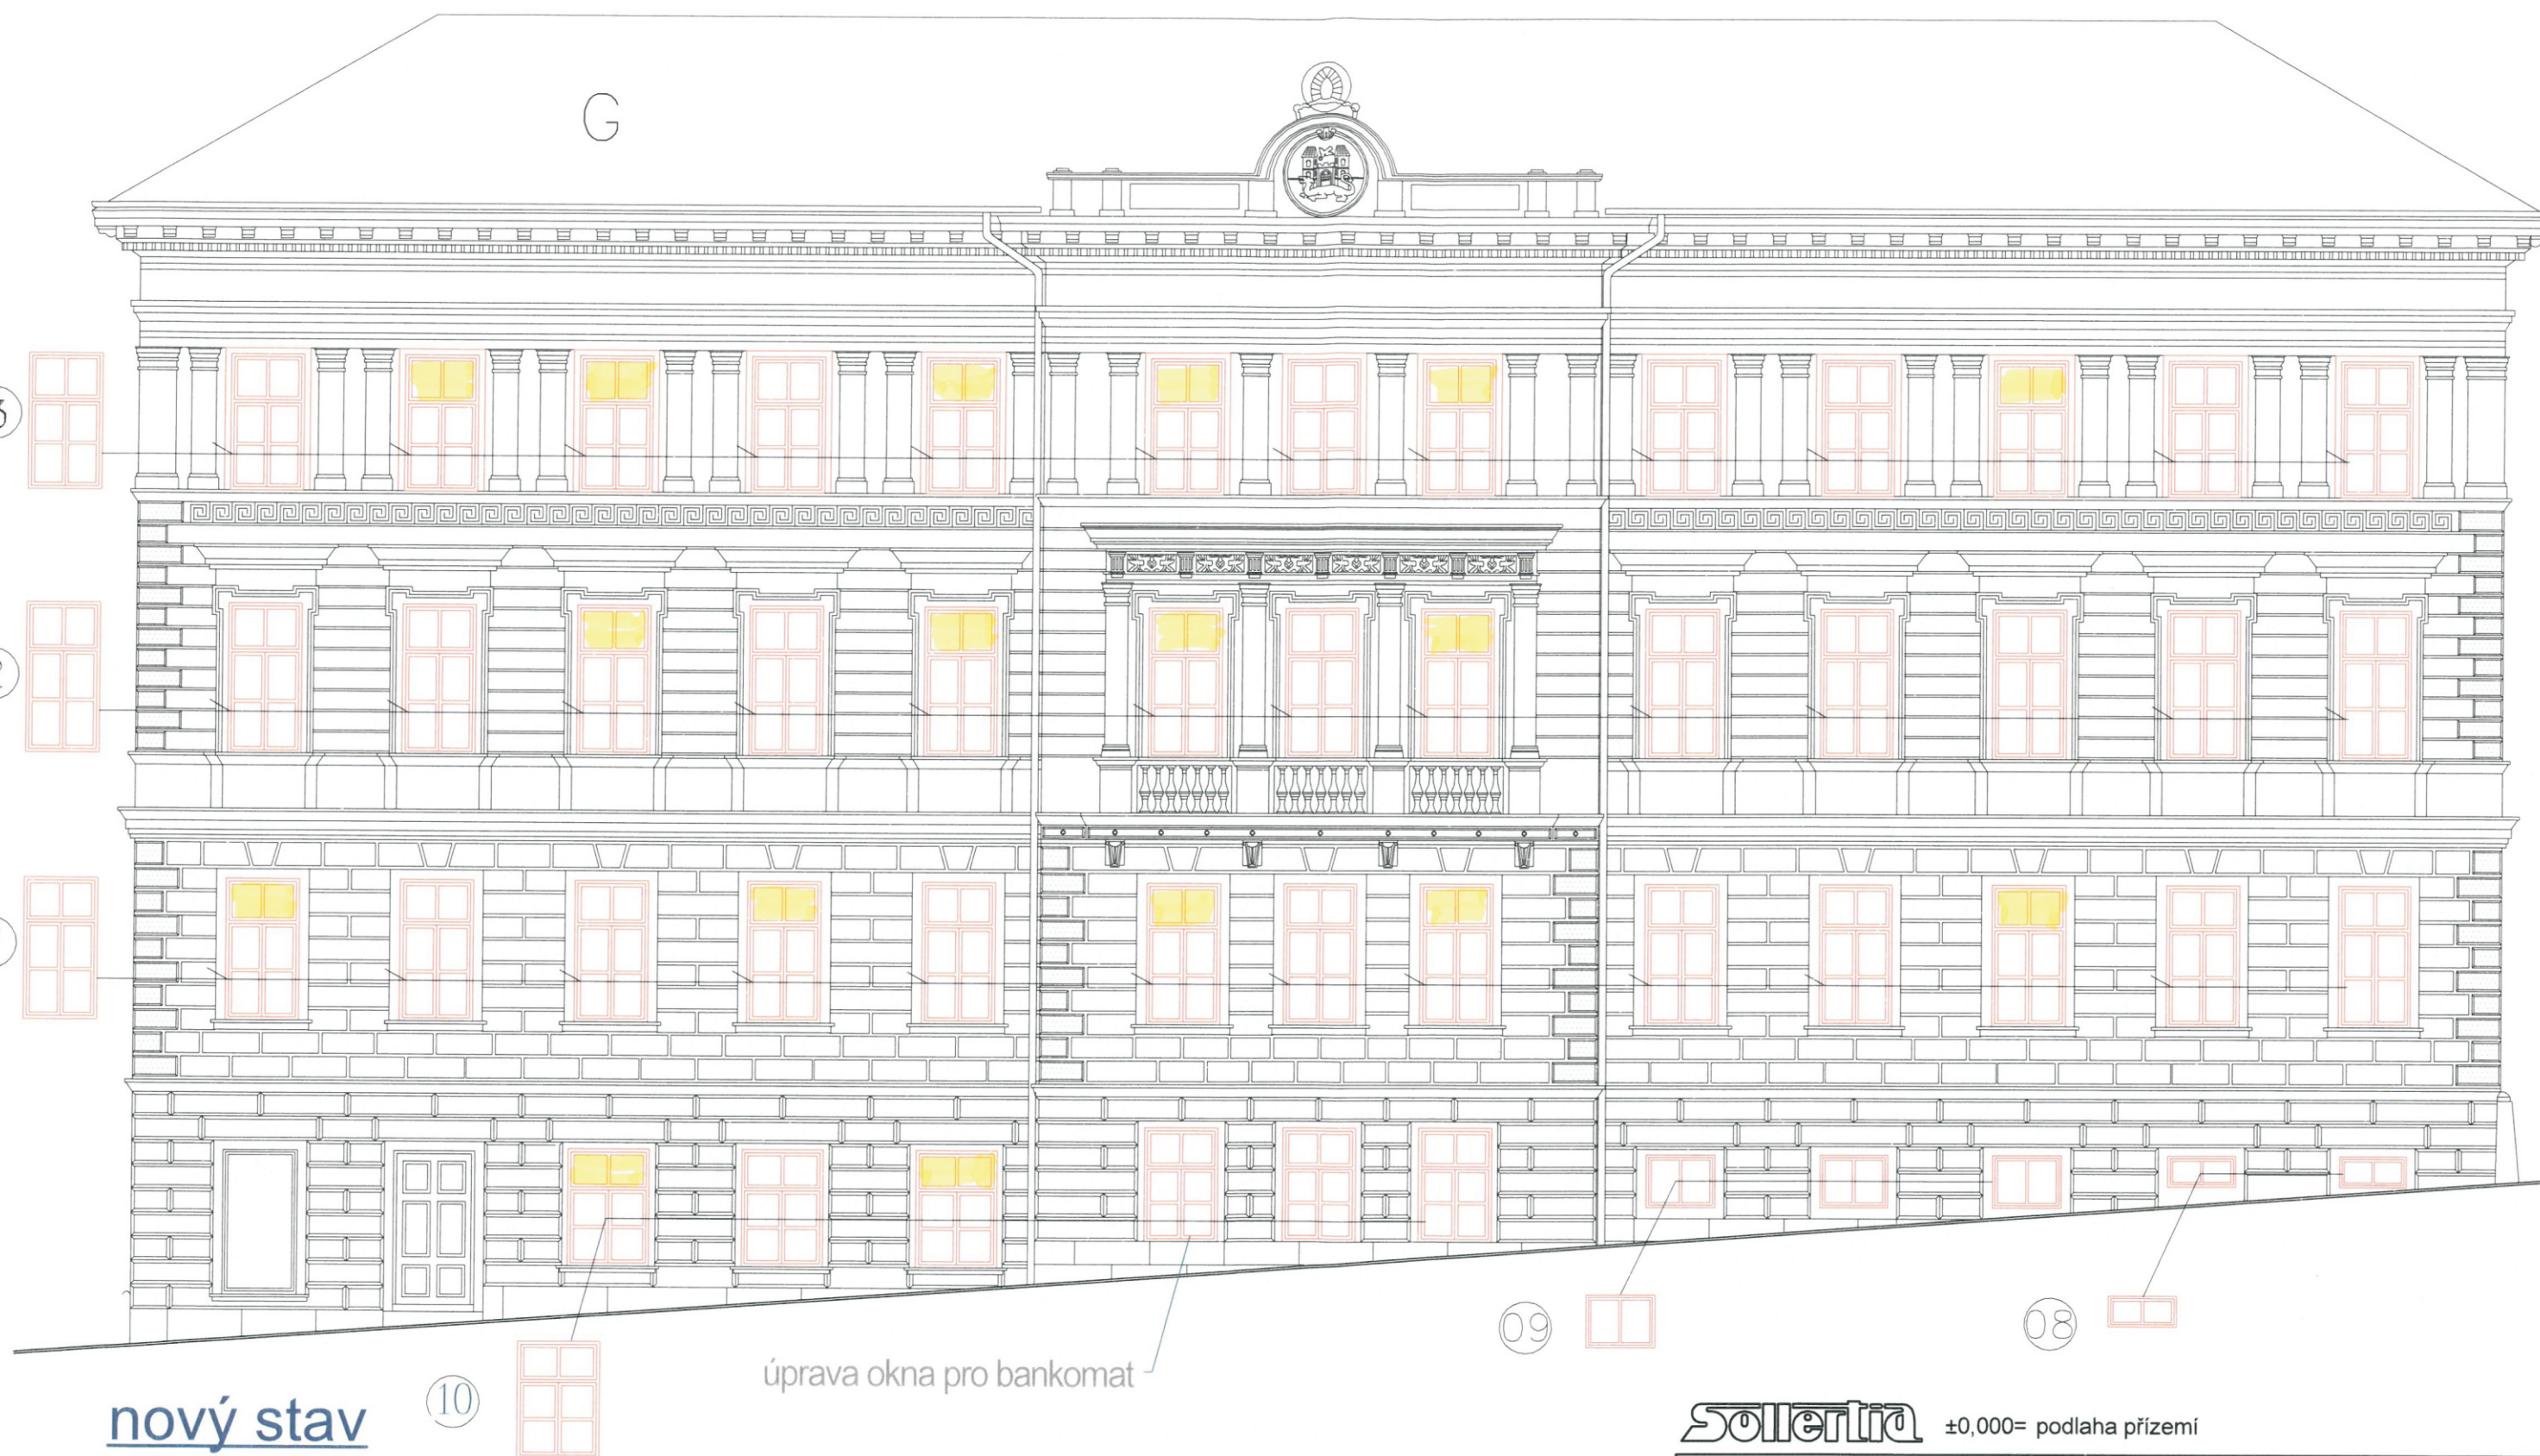

žlutě zvýrazněna okna s výklopnou větračkou a pákovým otevíračem (po 2 ks v každé učebně)
všechna ostatní okna (kromě sklepních) mají větračku dvoukřídlou

Solentia ±0,000= podlaha přízemí

HLAVNÍ PROJEKTANT	ODPOVĚDNÝ PROJEKTANT	VYPRACOVAL	
Ing. Miroslav Možíš	Ing. Vladislav Jána	Ing. Vladislav Jána	
INVESTOR	Město Trutnov, Slovanské nám. 165, 541 16. Trutnov	ZAKÁZKA	102/SO/16
MÍSTO	Školní ul. č.p. 13/1, Trutnov	DATUM	01/2020
AKCE	VÝMĚNA OKEN ZUŠ ŠKOLNÍ ULICE OBJEKT č.p. 13/1	STUPEŇ	DSP
PŘÍLOHA FASÁDA "G"		FORMÁT	
		MĚŘÍTKO 1: 100	Č. VÝKRESU D.1.04

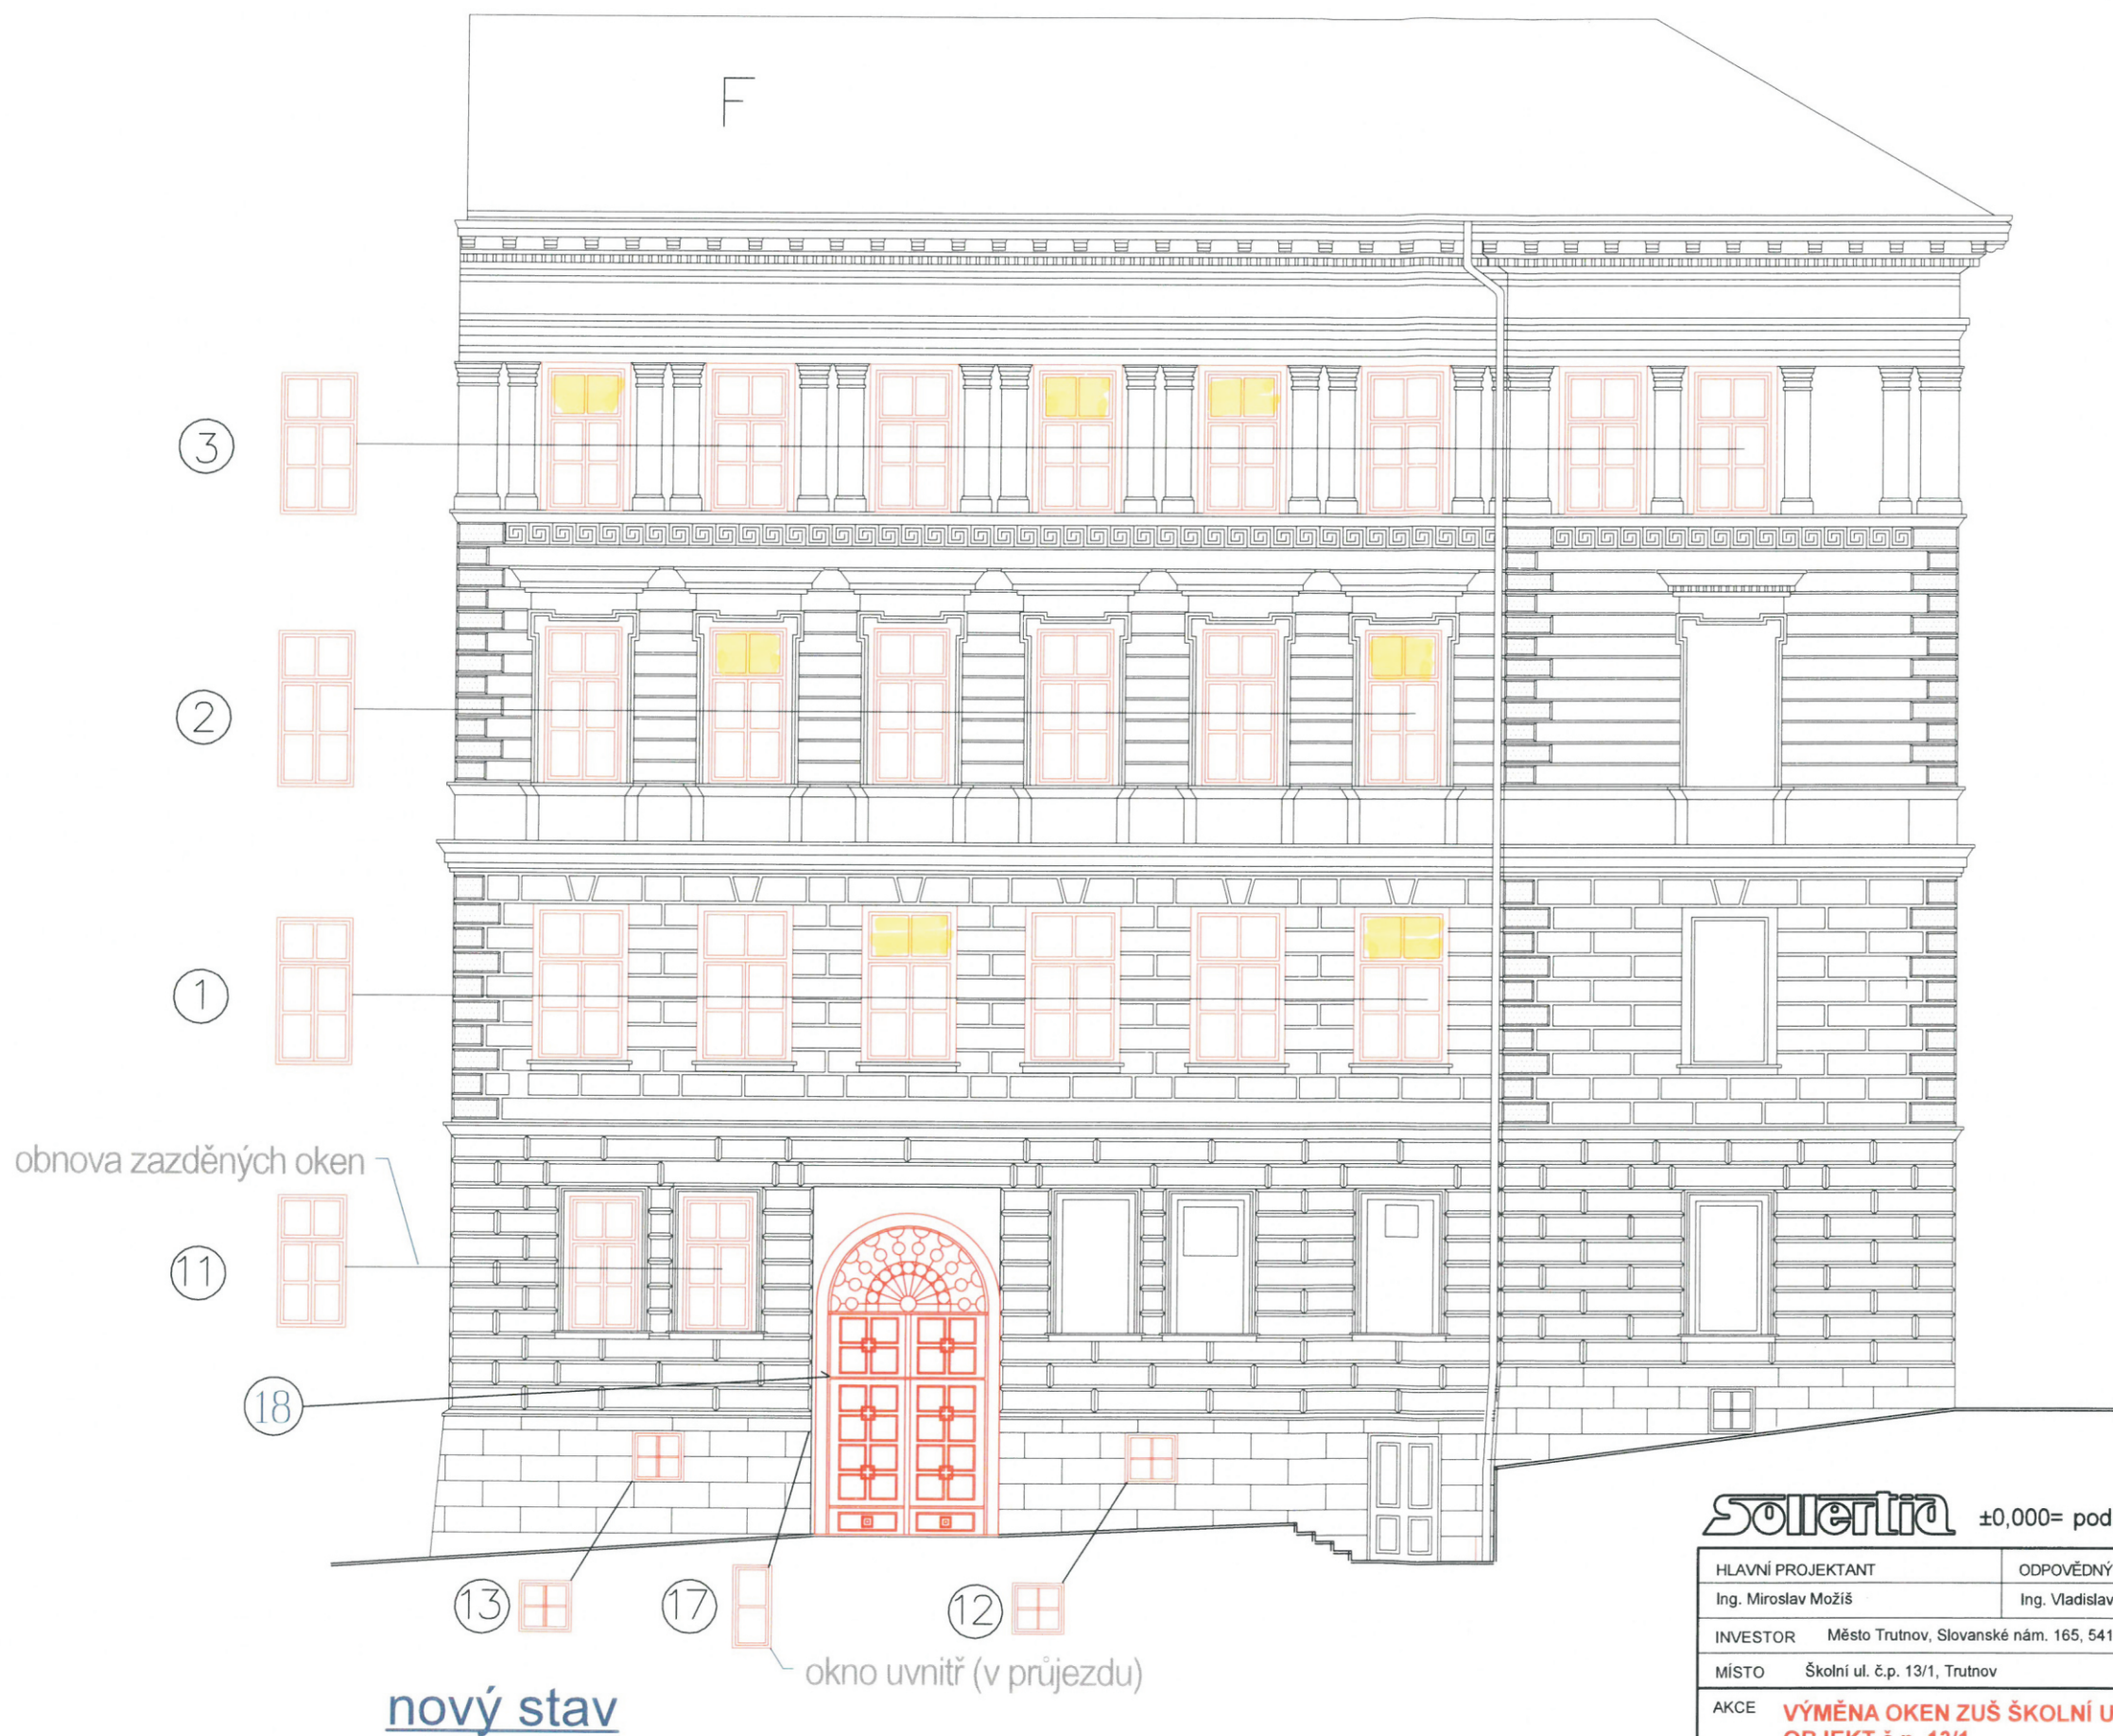

žlutě zvýrazněna okna s výklopnou větráčkou a pákovým otevíračem (po 2 ks v každé učebně)
všechna ostatní okna (kromě sklepních) mají větráčku dvoukřídlou

POZNÁMKA

- POŽADOVANÝ SOUČINITEL PROSTUPU TEPLA PLATÍ PRO OKNO JAKO CELEK !!
- NEOZNACENÉ OTVORY A PRVKY NA FASÁDĚ NEBUDOU V TĚTO ETAPĚ ŘEŠENY!
- PŘED ZADÁNÍM DO VÝROBY NUTNO PROVÉST SONDY DO KONSTRUKCI PŘÍZDÍVEK K JEJICH MOŽNÉMU VYBOURÁNÍ PO KONTROLĚ SE STATIKEM A TEPRVE PAK PŘEMĚRIT BUDOUCÍ STAVEBNÍ OTVORY !
- TŘÍDA ZVUKOVÉ IZOLACE 2, (tedy $R_w = 30-34$ dB)
- ŠPALETOVÁ OKNA - BUDOU OSAZENÁ DO VZDÁLENOSTI 100 MM OD LÍCE FASÁDY, (OKNA JEDNODUCHÁ VE DVORNÍ FASÁDĚ BUDOU OSAZENÁ 150 MM OD LÍCE)
- TĚSNICI PASKY OKEN I DVEŘÍ ZE VNITŘNÍ PAROTĚSNĚ, ZVENKU PAROPROPUSTNÉ A VODOTĚSNÉ
- SOUČÁSTI DODÁVKY ŠPALETOVÝCH OKEN JSOU VNITŘNÍ DŘEVĚNÉ PARAPETY A ÚPRAVA PARAPETŮ VNĚŠÍCH !
- U OKEN VE DVORNÍ ČÁSTI (EUROOKEN) BUDOU VNITŘNÍ PARAPETY ZACHOVÁNY (S VÝJIMKOU OKEN 12, 14, 15, 16 a 17)
- PÁKOVÉ OTEVÍRAČE NADSVĚTLÍKU BUDOU DODÁNY V POČTU 34 KS, OSAZENÍ NA KONKRETNÍ OKNA URČÍ INVESTOR
- V UČENÁCH BUDOU OSAZENÁ ČIDLA CO_2 S HLÁŠÍCÍM PŘI DOSAŽENÍ KRITICKÝCH HODNOT KONCENTRACE !

Solentia ±0,000= podlaha přízemí

HLAVNÍ PROJEKTANT	ODPOVĚDNÝ PROJEKTANT	VYPRACOVAL	
Ing. Miroslav Možíš	Ing. Vladislav Jána	Ing. Vladislav Jána	
INVESTOR	Město Trutnov, Slovanské nám. 165, 541 16. Trutnov	ZAKÁZKA	102/SO/16
MÍSTO	Školní ul. č.p. 13/1, Trutnov	DATUM	01/2020
AKCE	VÝMĚNA OKEN ZUŠ ŠKOLNÍ ULICE OBJEKT č.p. 13/1	STUPEŇ	DSP
		FORMÁT	
PŘÍLOHA		MĚŘÍTKO	Č. VÝKRESU
FASÁDA "F"		1: 100	D.1.05