


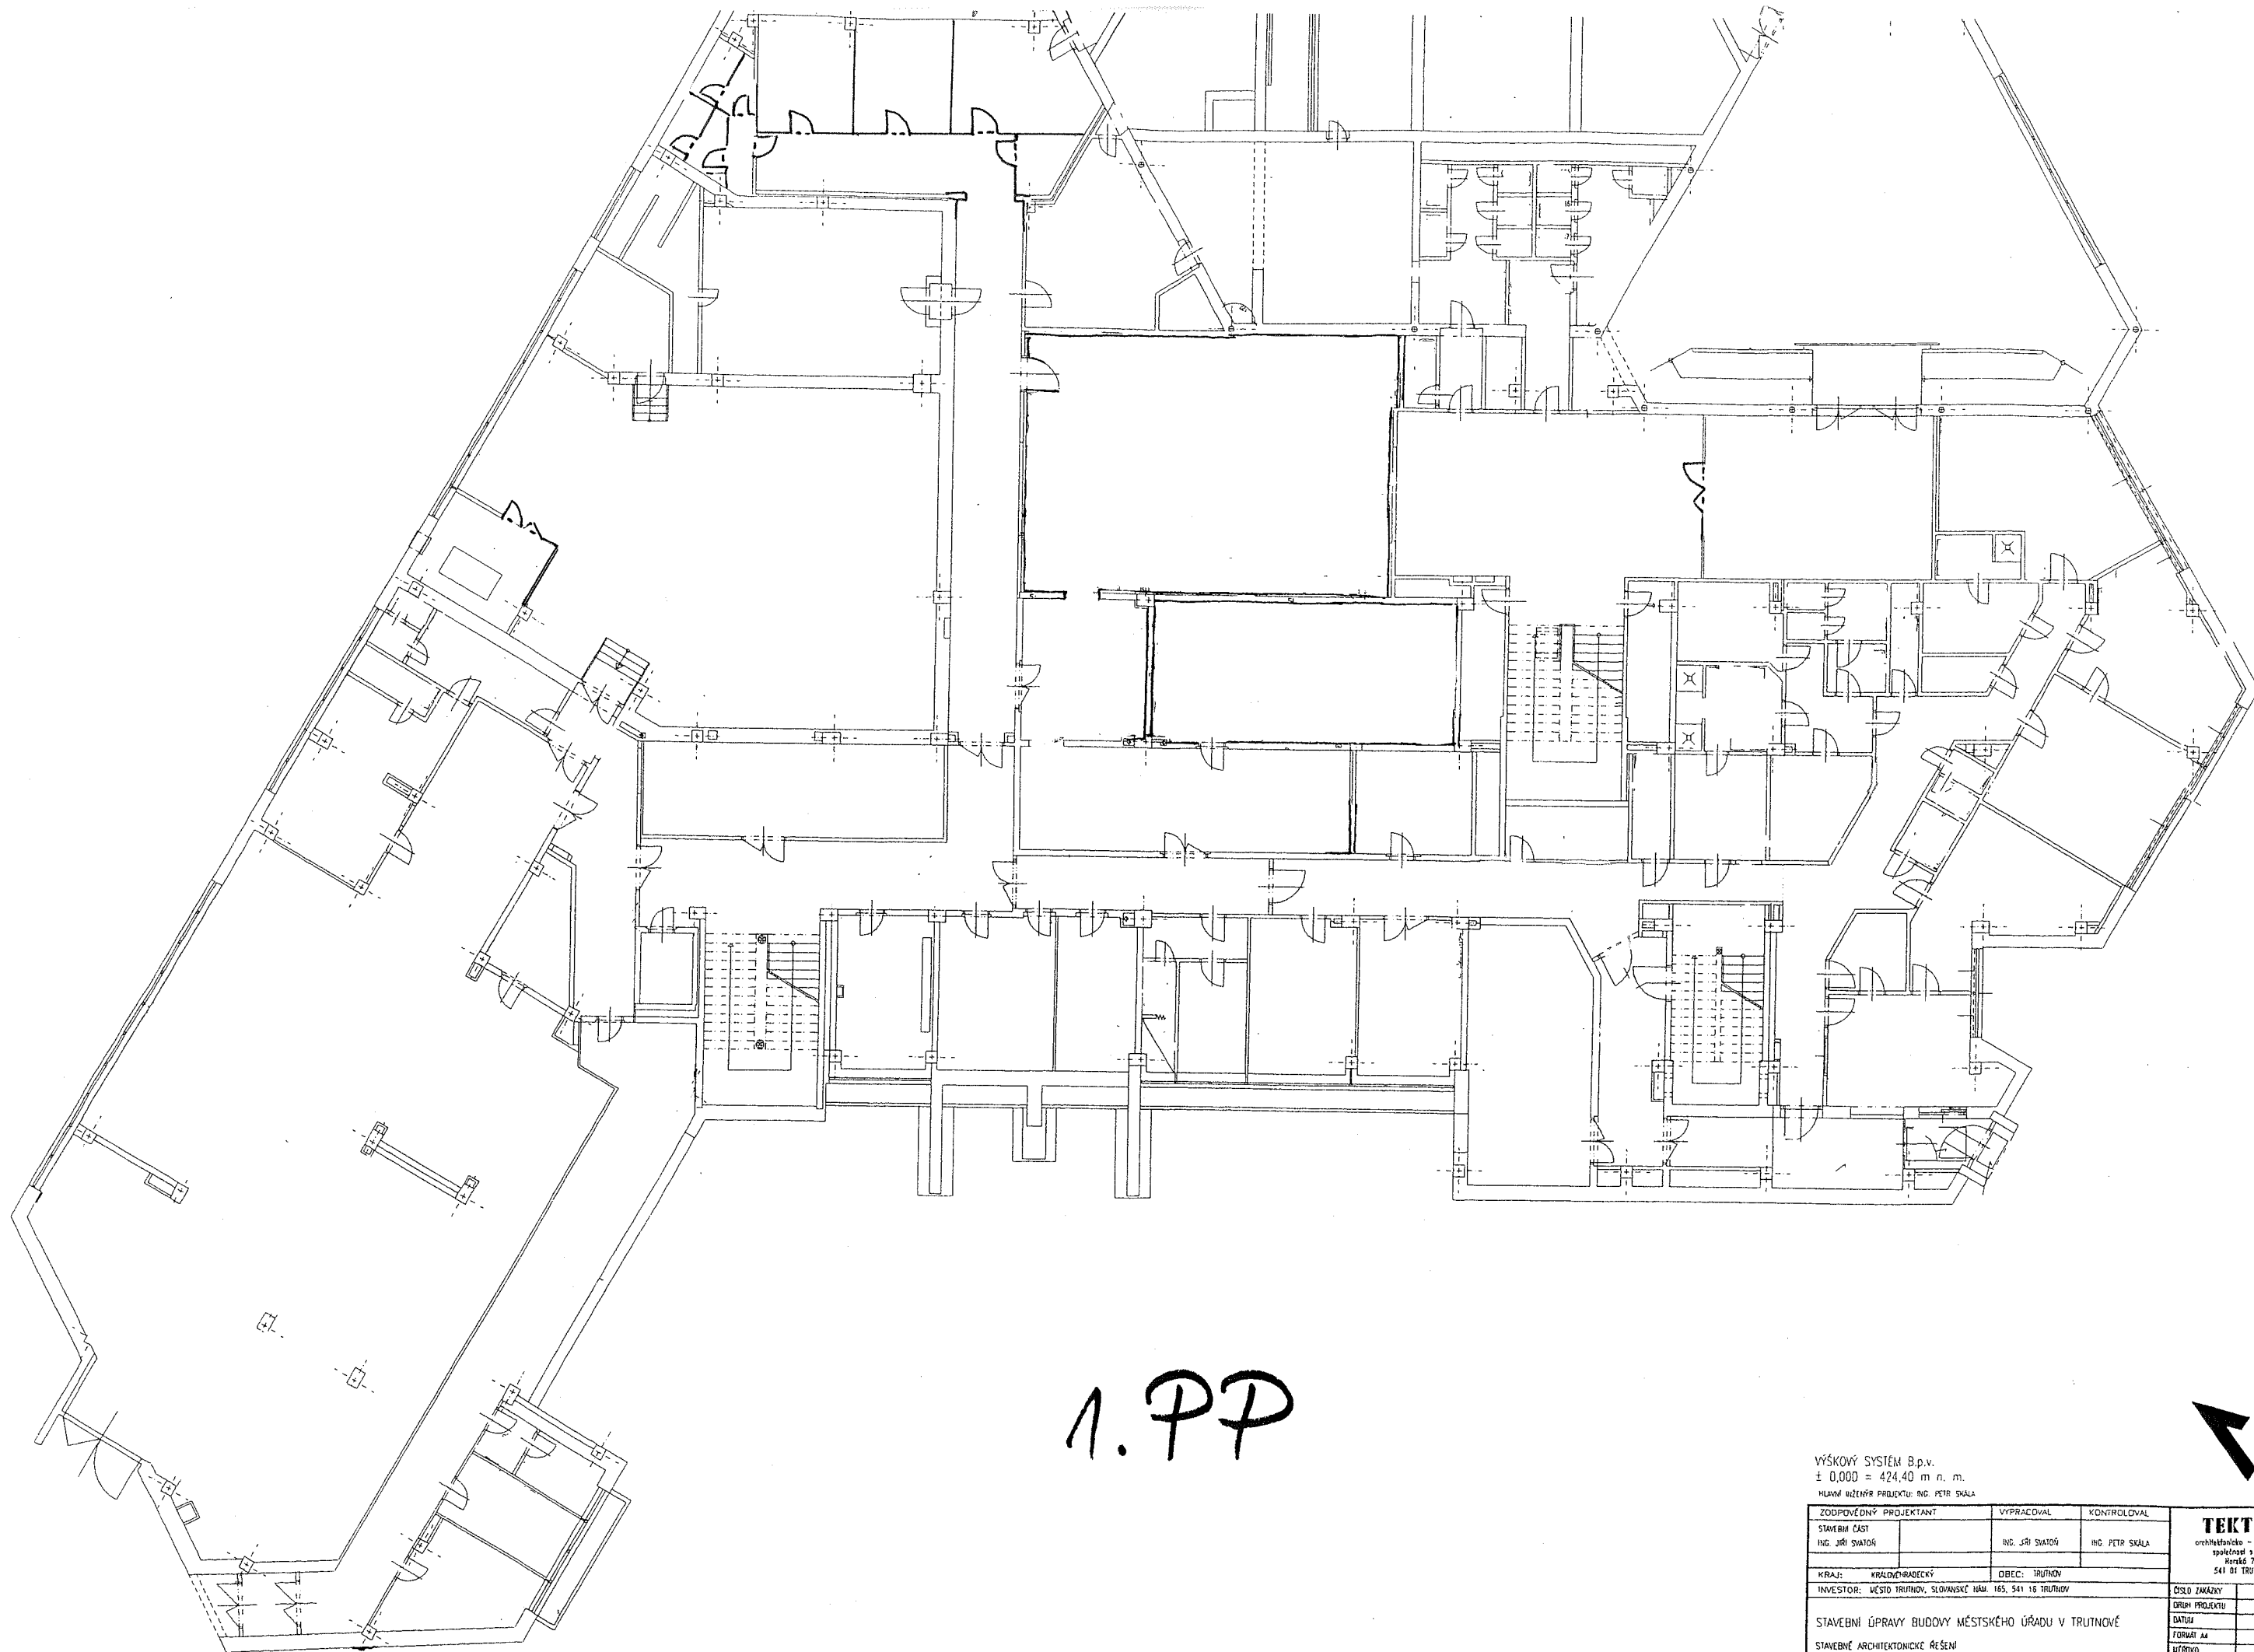


1. PP


VÝŠKOVÝ SYSTÉM B.p.v.
± 0,000 = 424,40 m n. m.
HLAVNÍ ÚZEMNÍ PROJEKT: ING. PETR SKALA

ZODPOVĚDNÝ PROJEKTANT		VYPRACOVAL	KONTROLOVAL	TEKTUM architektonická - inženýrská společnost s r. o. Horská 72 541 01 TRUTNOV	
STAVEBNÍ ČÁST ING. JIŘÍ SVATOŘ		ING. JIŘÍ SVATOŘ	ING. PETR SKALA		
KRAJ: KRALOVÉHRADECKÝ	OBEC: TRUTNOV				
INVESTOR: MĚSTO TRUTNOV, SLOVANSKÉ NÁM. 165, 541 16 TRUTNOV					
STAVEBNÍ ÚPRAVY BUDOVY MĚSTSKÉHO ÚŘÁDU V TRUTNOVĚ STAVEBNÍ ARCHITEKTONICKÉ ŘEŠENÍ				ČÍSLO ZAKÁZKY	769/03
				ORIGIN PROJEKTU	PROJ. K
				DATA	11/2003
				FORMÁT A4	B
				MĚŘITKO	1 : 100
PŮDORYS 1.PP - NOVÝ STAV					
AR 2					


TATO DOKUMENTACE JE VLASTNOSTÍ FIRMY TECTUM s.r.o. TRUTNOV A NESMÍ BYT UŽÍVÁNA, SŘEPA KOPÍROVÁNA A UVEŘEJŇOVÁNA BEZ PŘEDCHOZÍHO PÍSEMNÉHO SOUHLASU

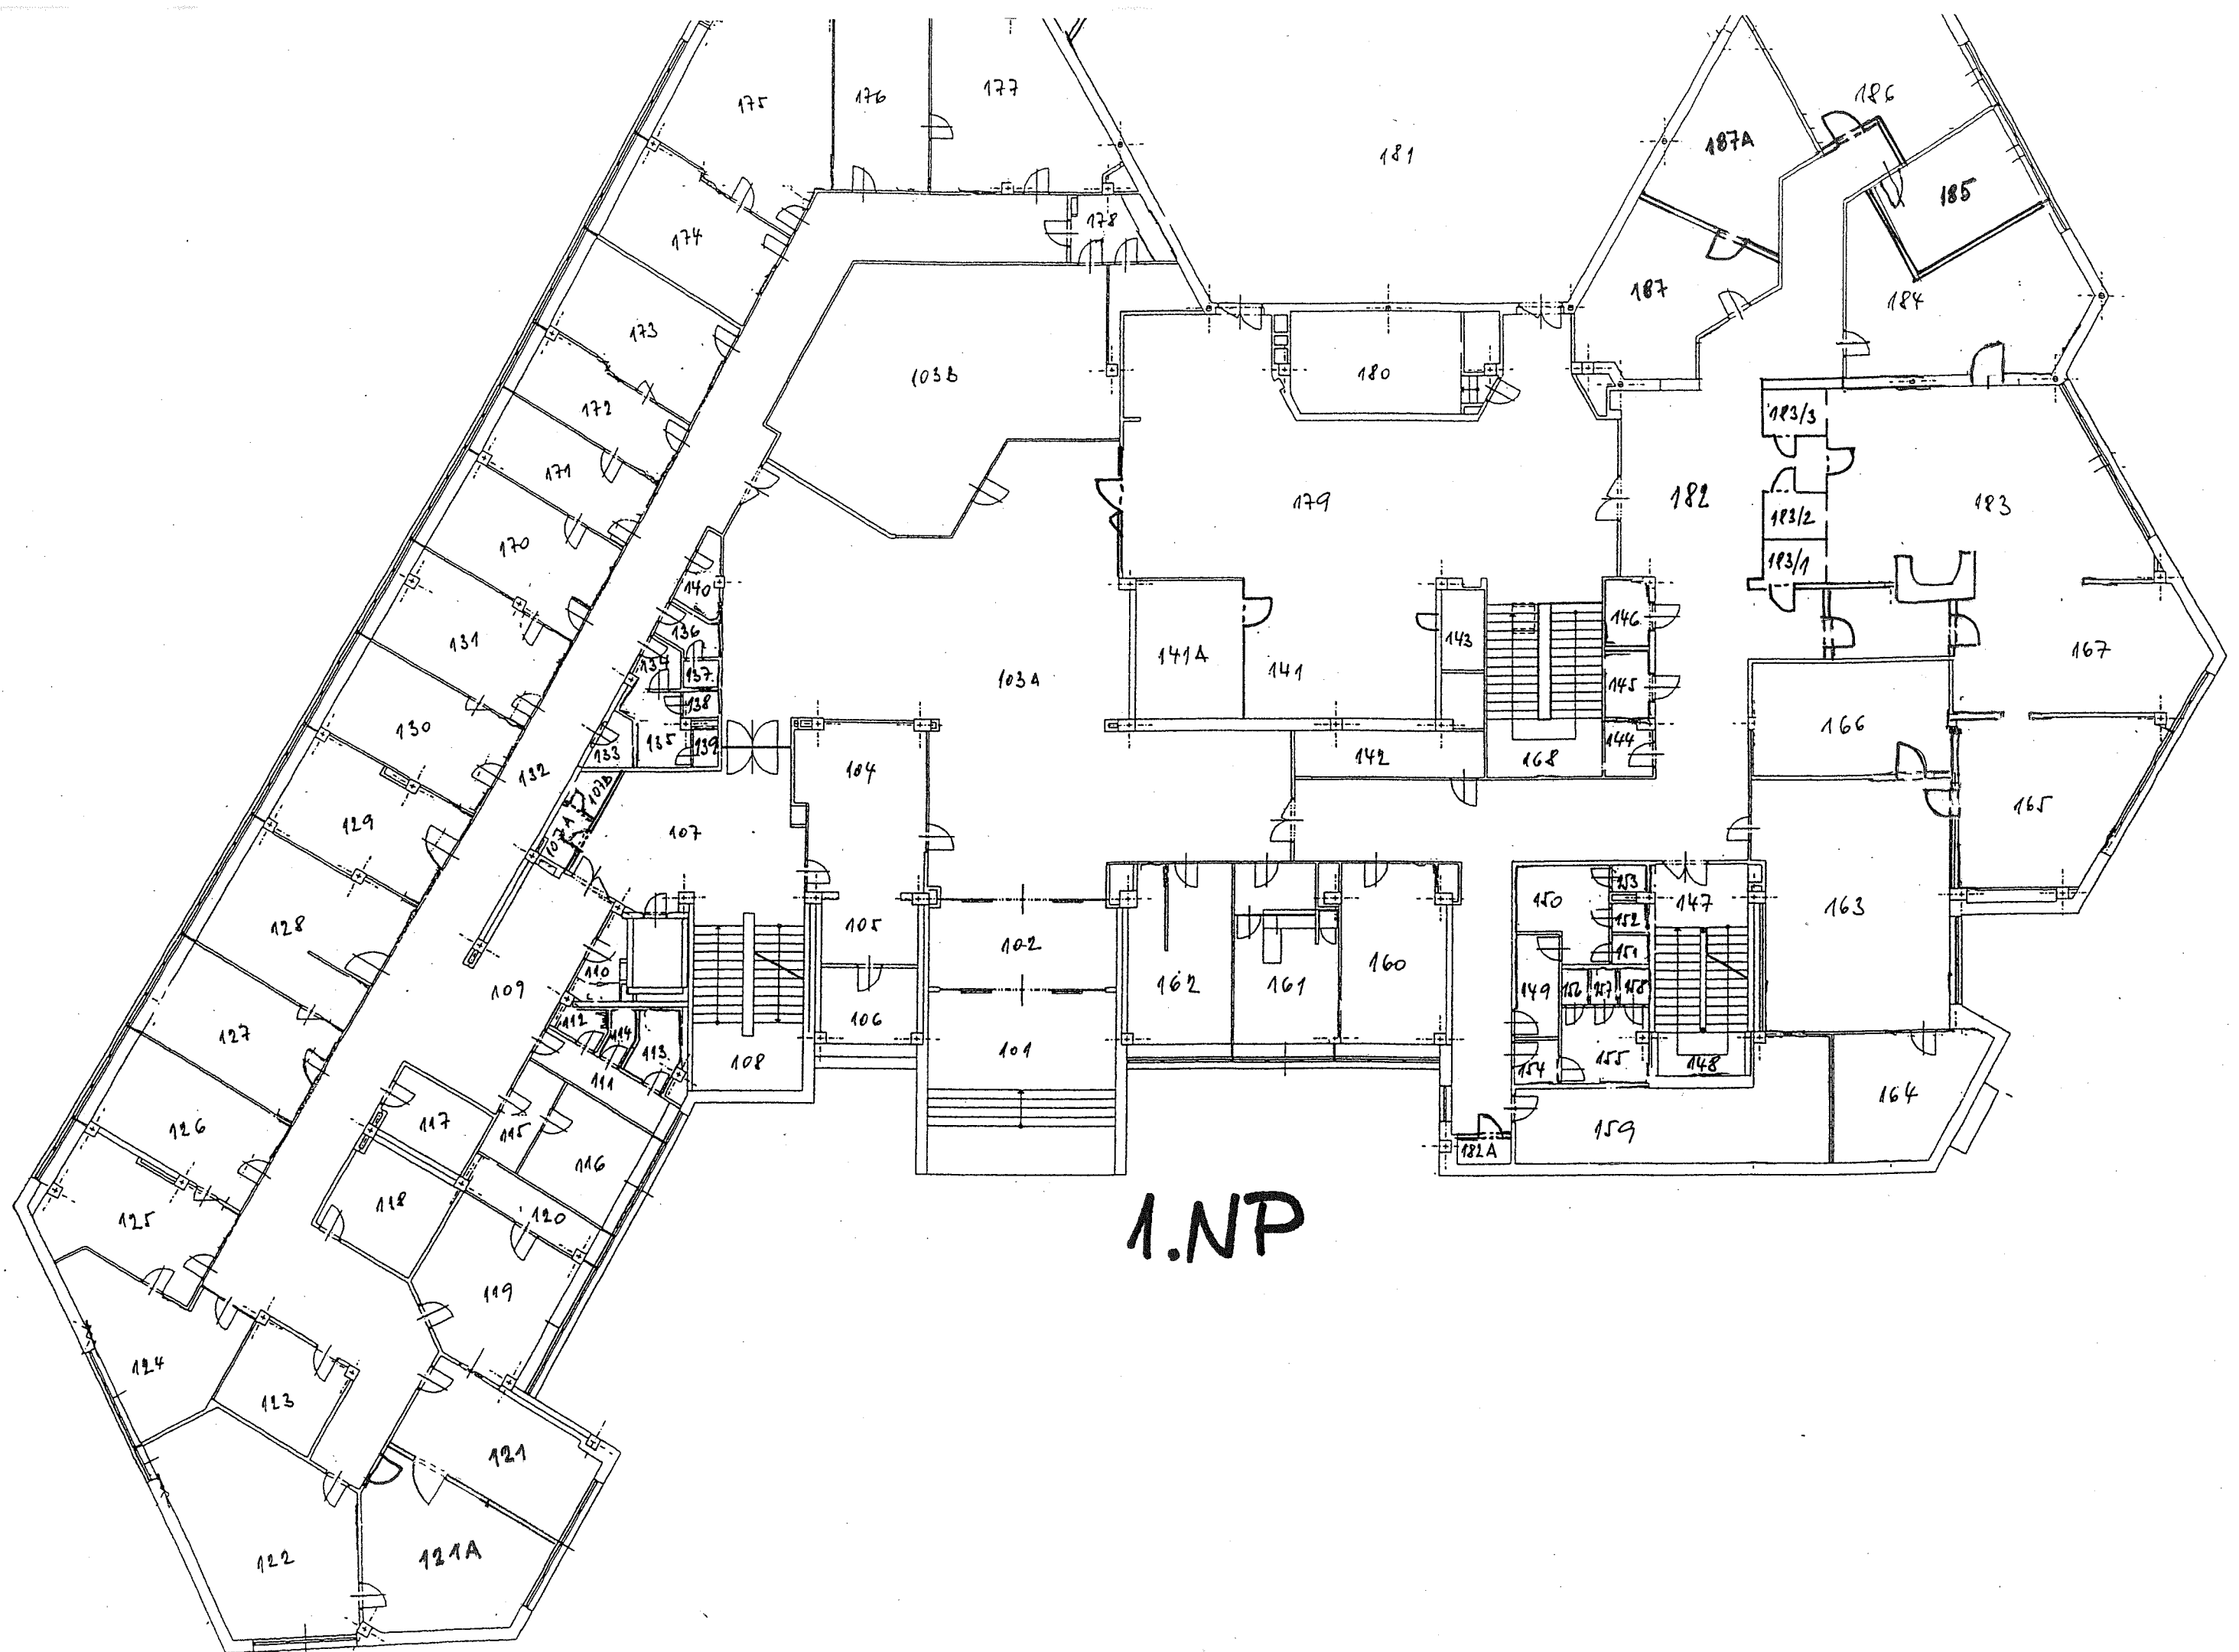

2. NP

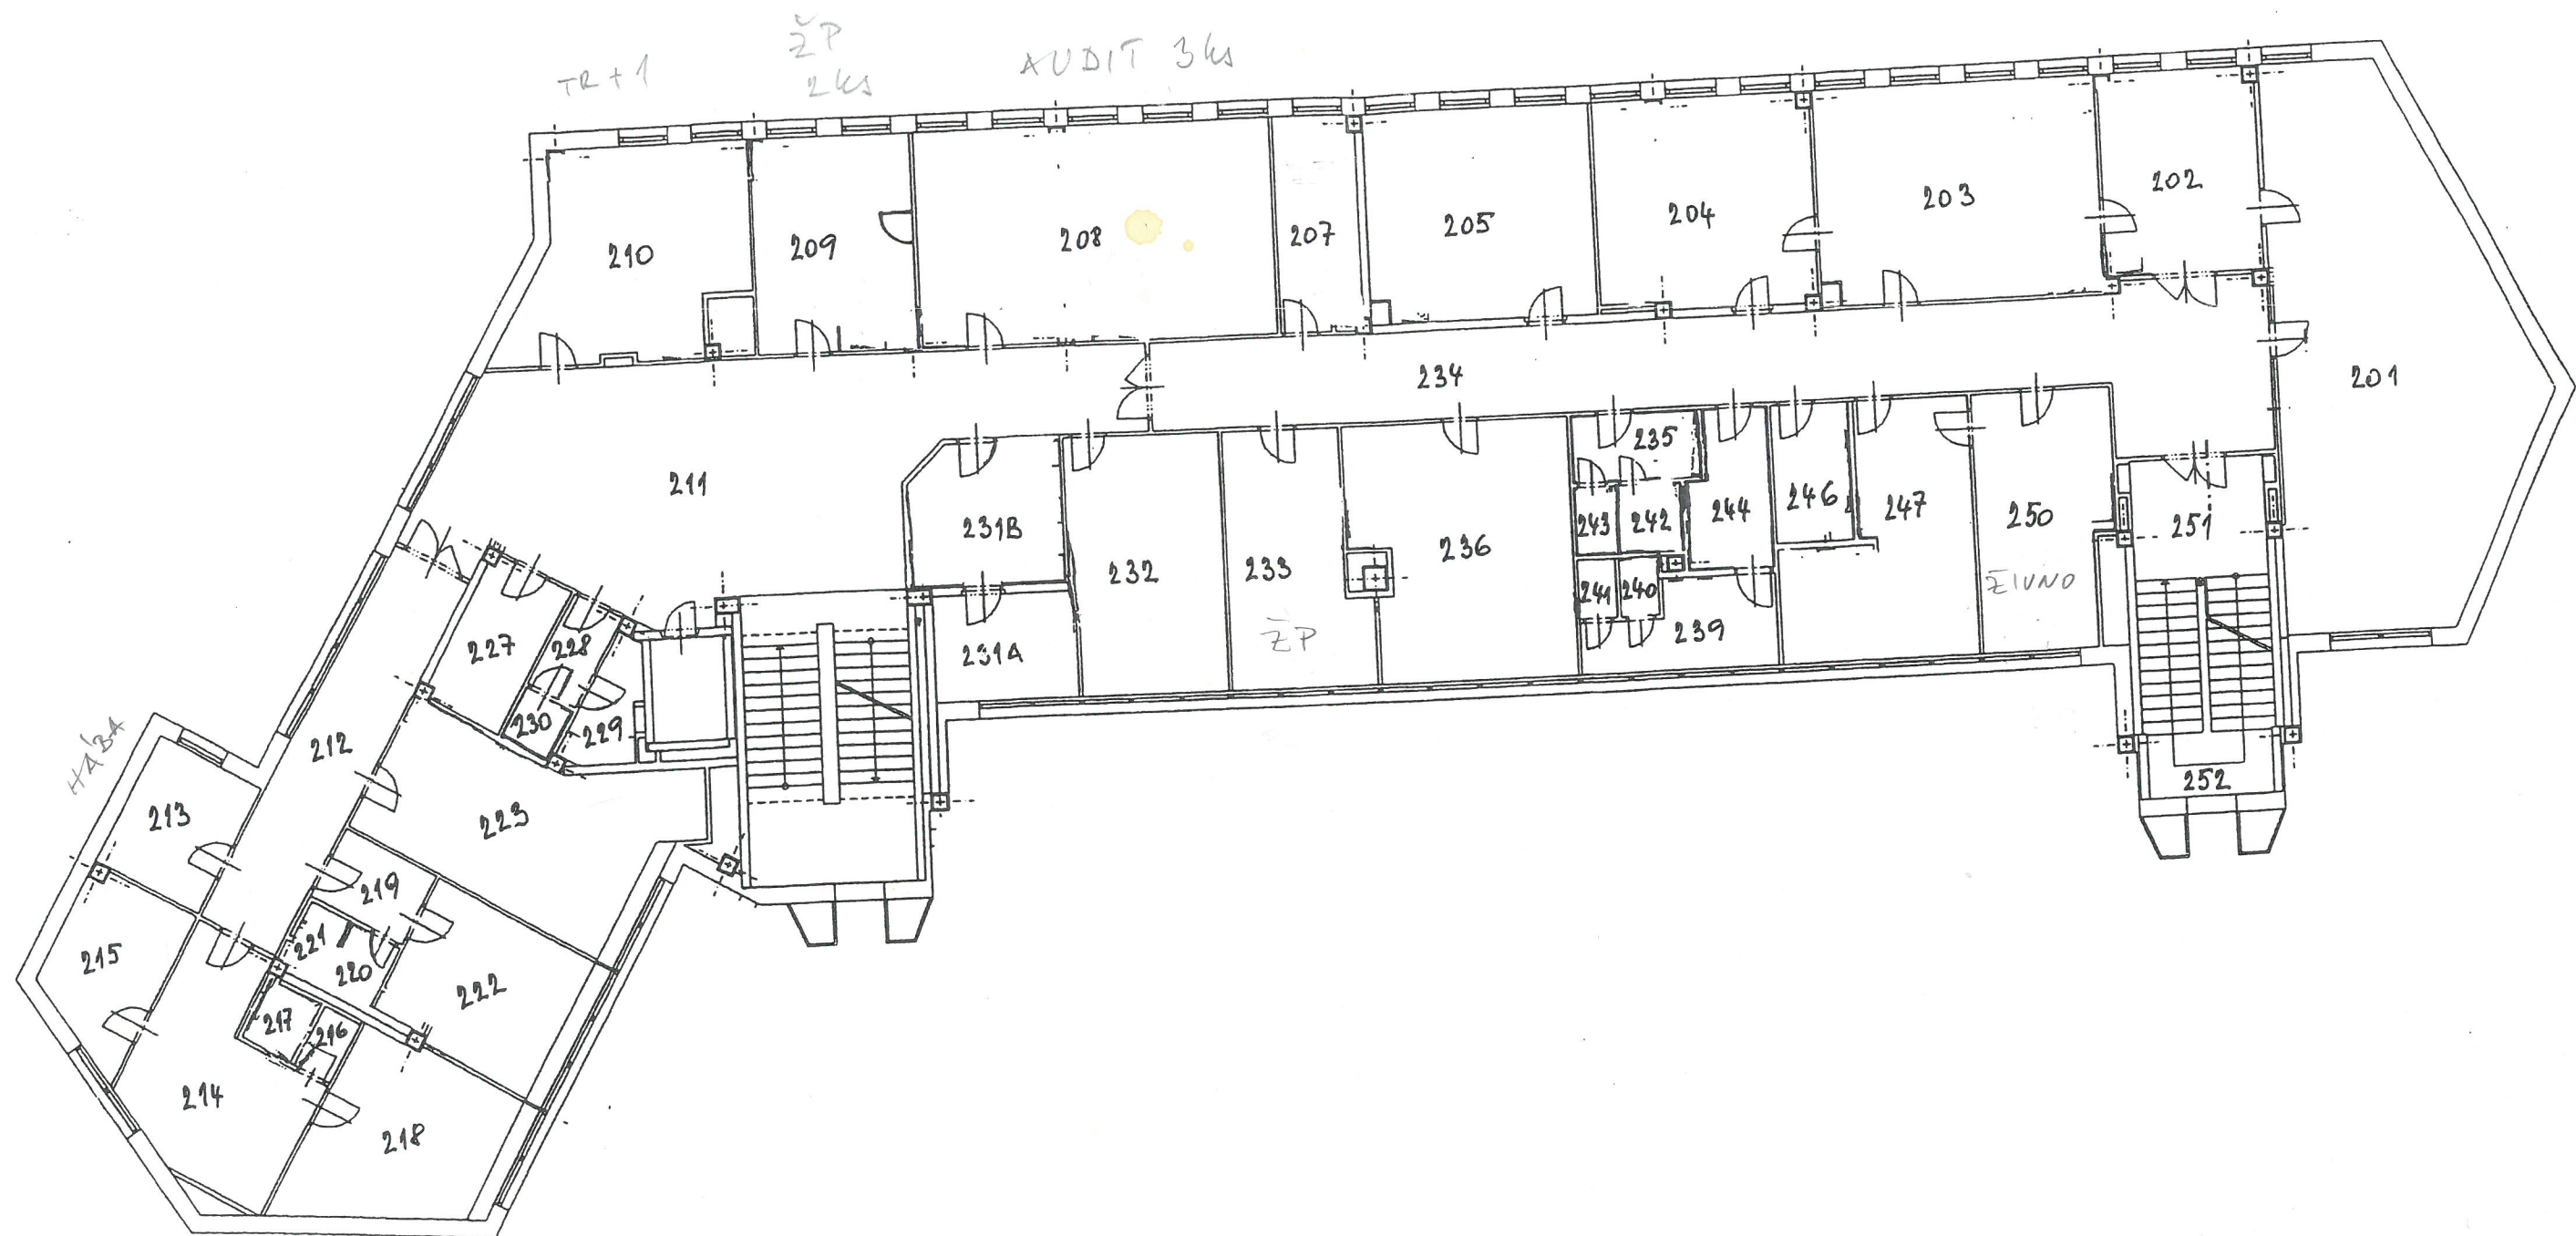

3. NP

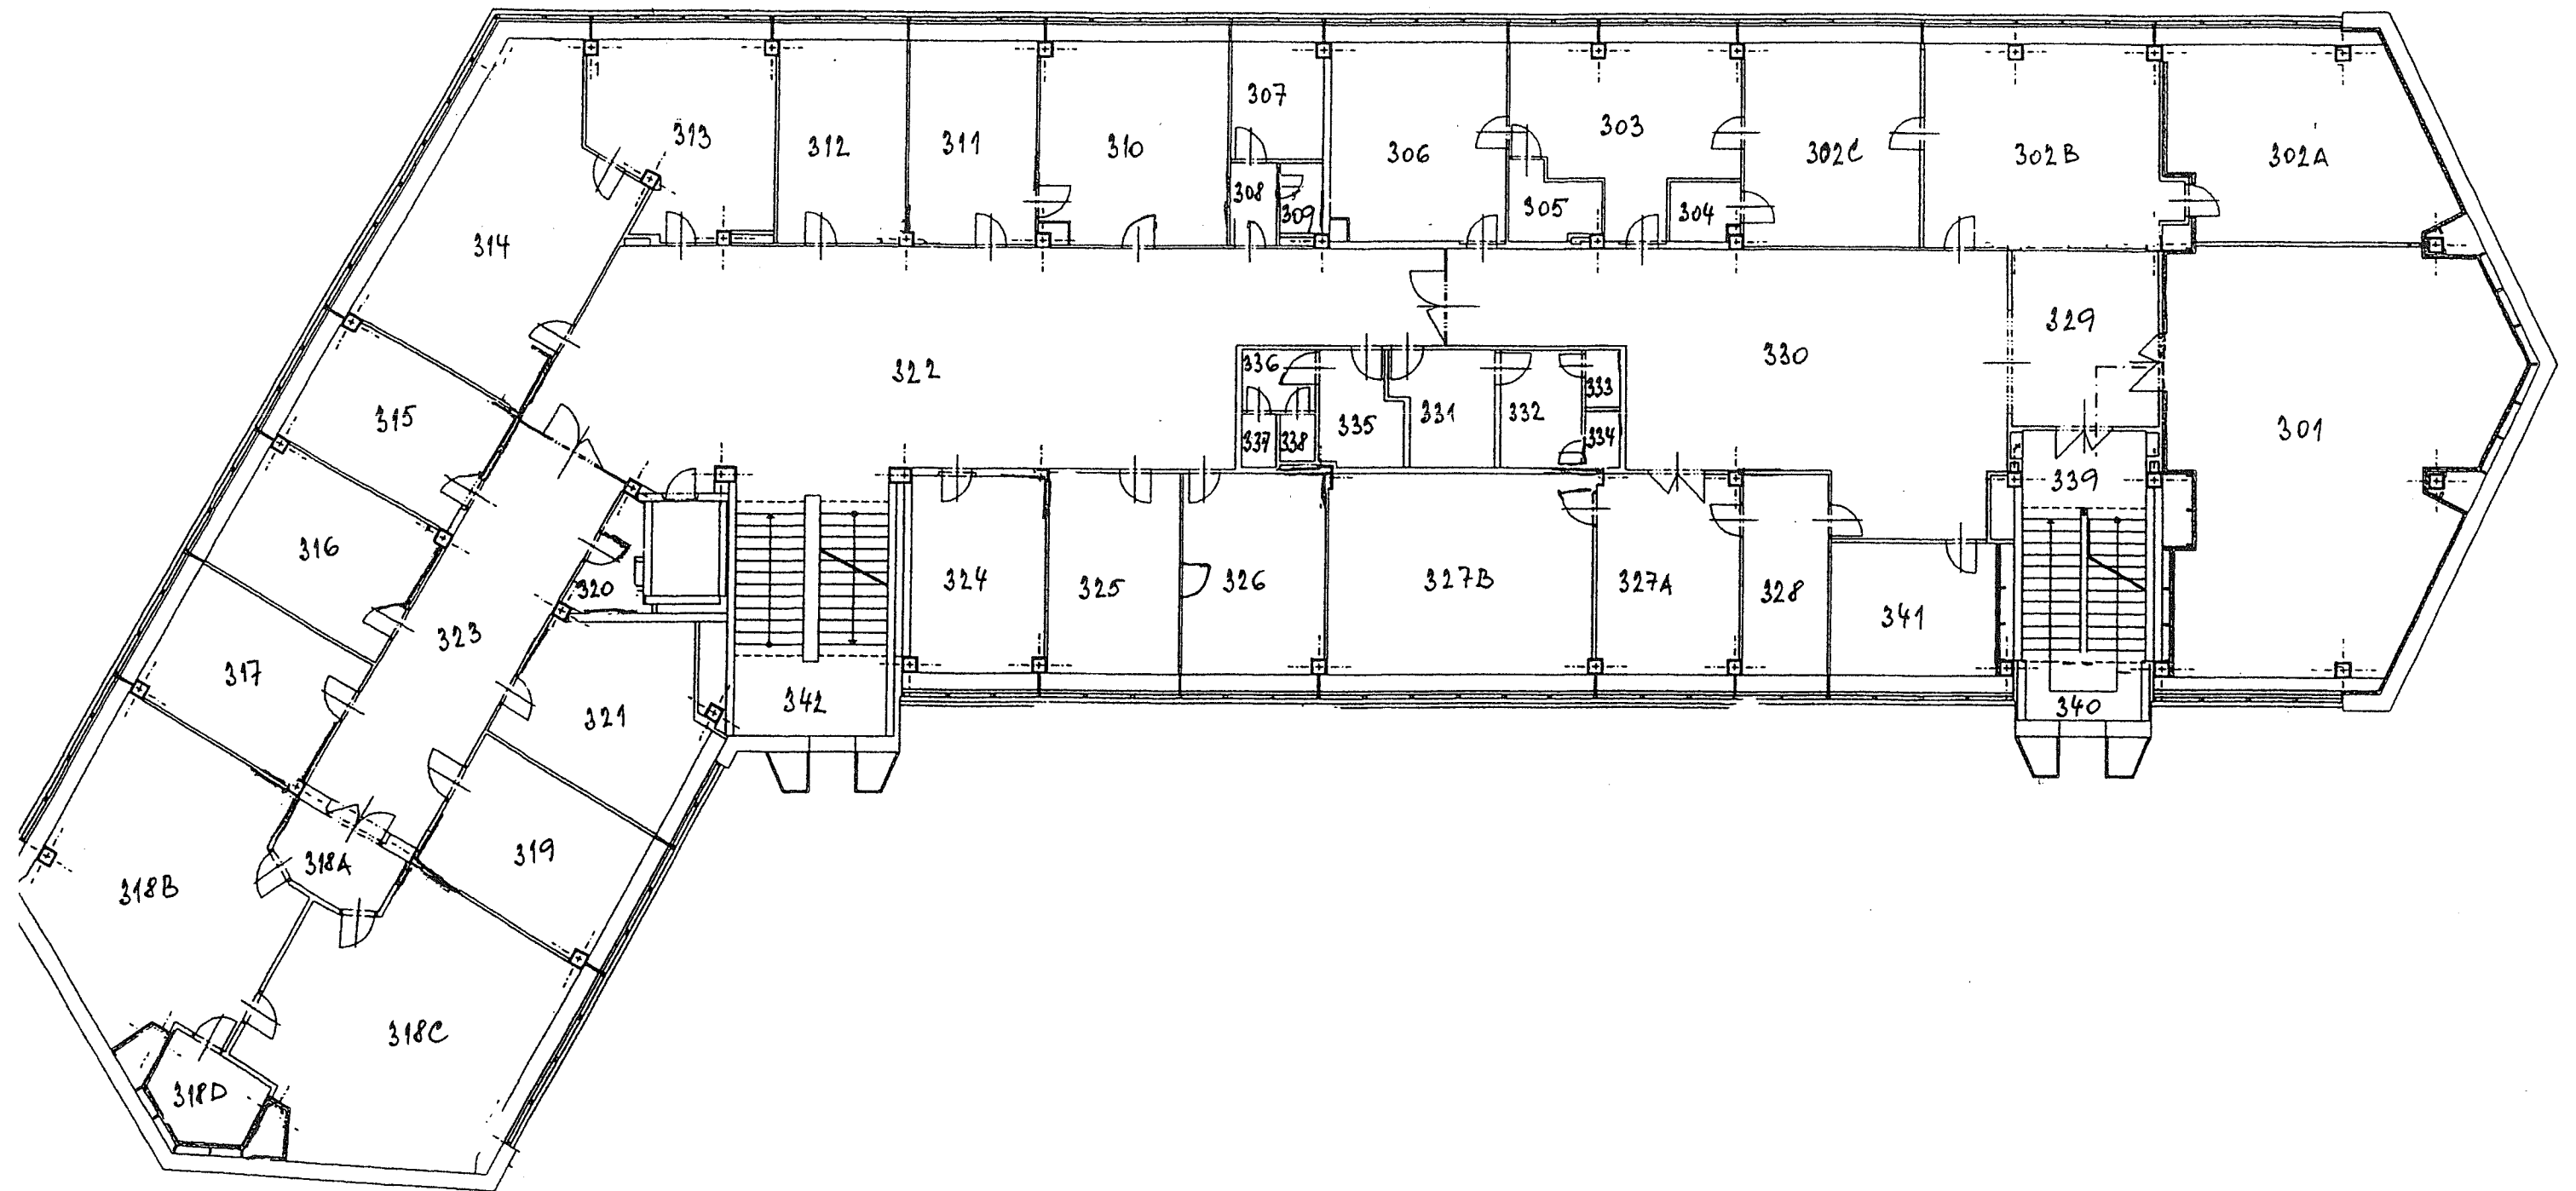

4. NP

