

REVITALIZACE LESOPARKU V ŠESTIDOMÍ

C.1 Situace širších vztahů




Hlavní projektant: Ing. Oldřich Hlída	Projektanti: Ing. Miloš Kotrbánek Ing. Pavla Minková	 VOLETINSKÁ 252 TRUTNOV 541 03 email: rsu@rsu.cz, tel: +420 602 447 027	
NÁZEV AKCE Revitalizace lesoparku v Šestidomí		FORMÁT	A3
ZADAVATEL: Město Trutnov, Slovanské náměstí 165, Trutnov		DATUM	3/2018
		STUPEŇ	PDPS
NÁZEV VÝKRESU: SITUACE ŠIRŠÍCH VZTAHŮ		MĚŘÍTKO	dle map
		Č. VÝKRESU	C.1
		PARE	1

C.2 Katastrální situace



REVITALIZACE LESOPARKU V ŠESTIDOMÍ


C.3 Koordinační situace se zákresem inženýrských sítí

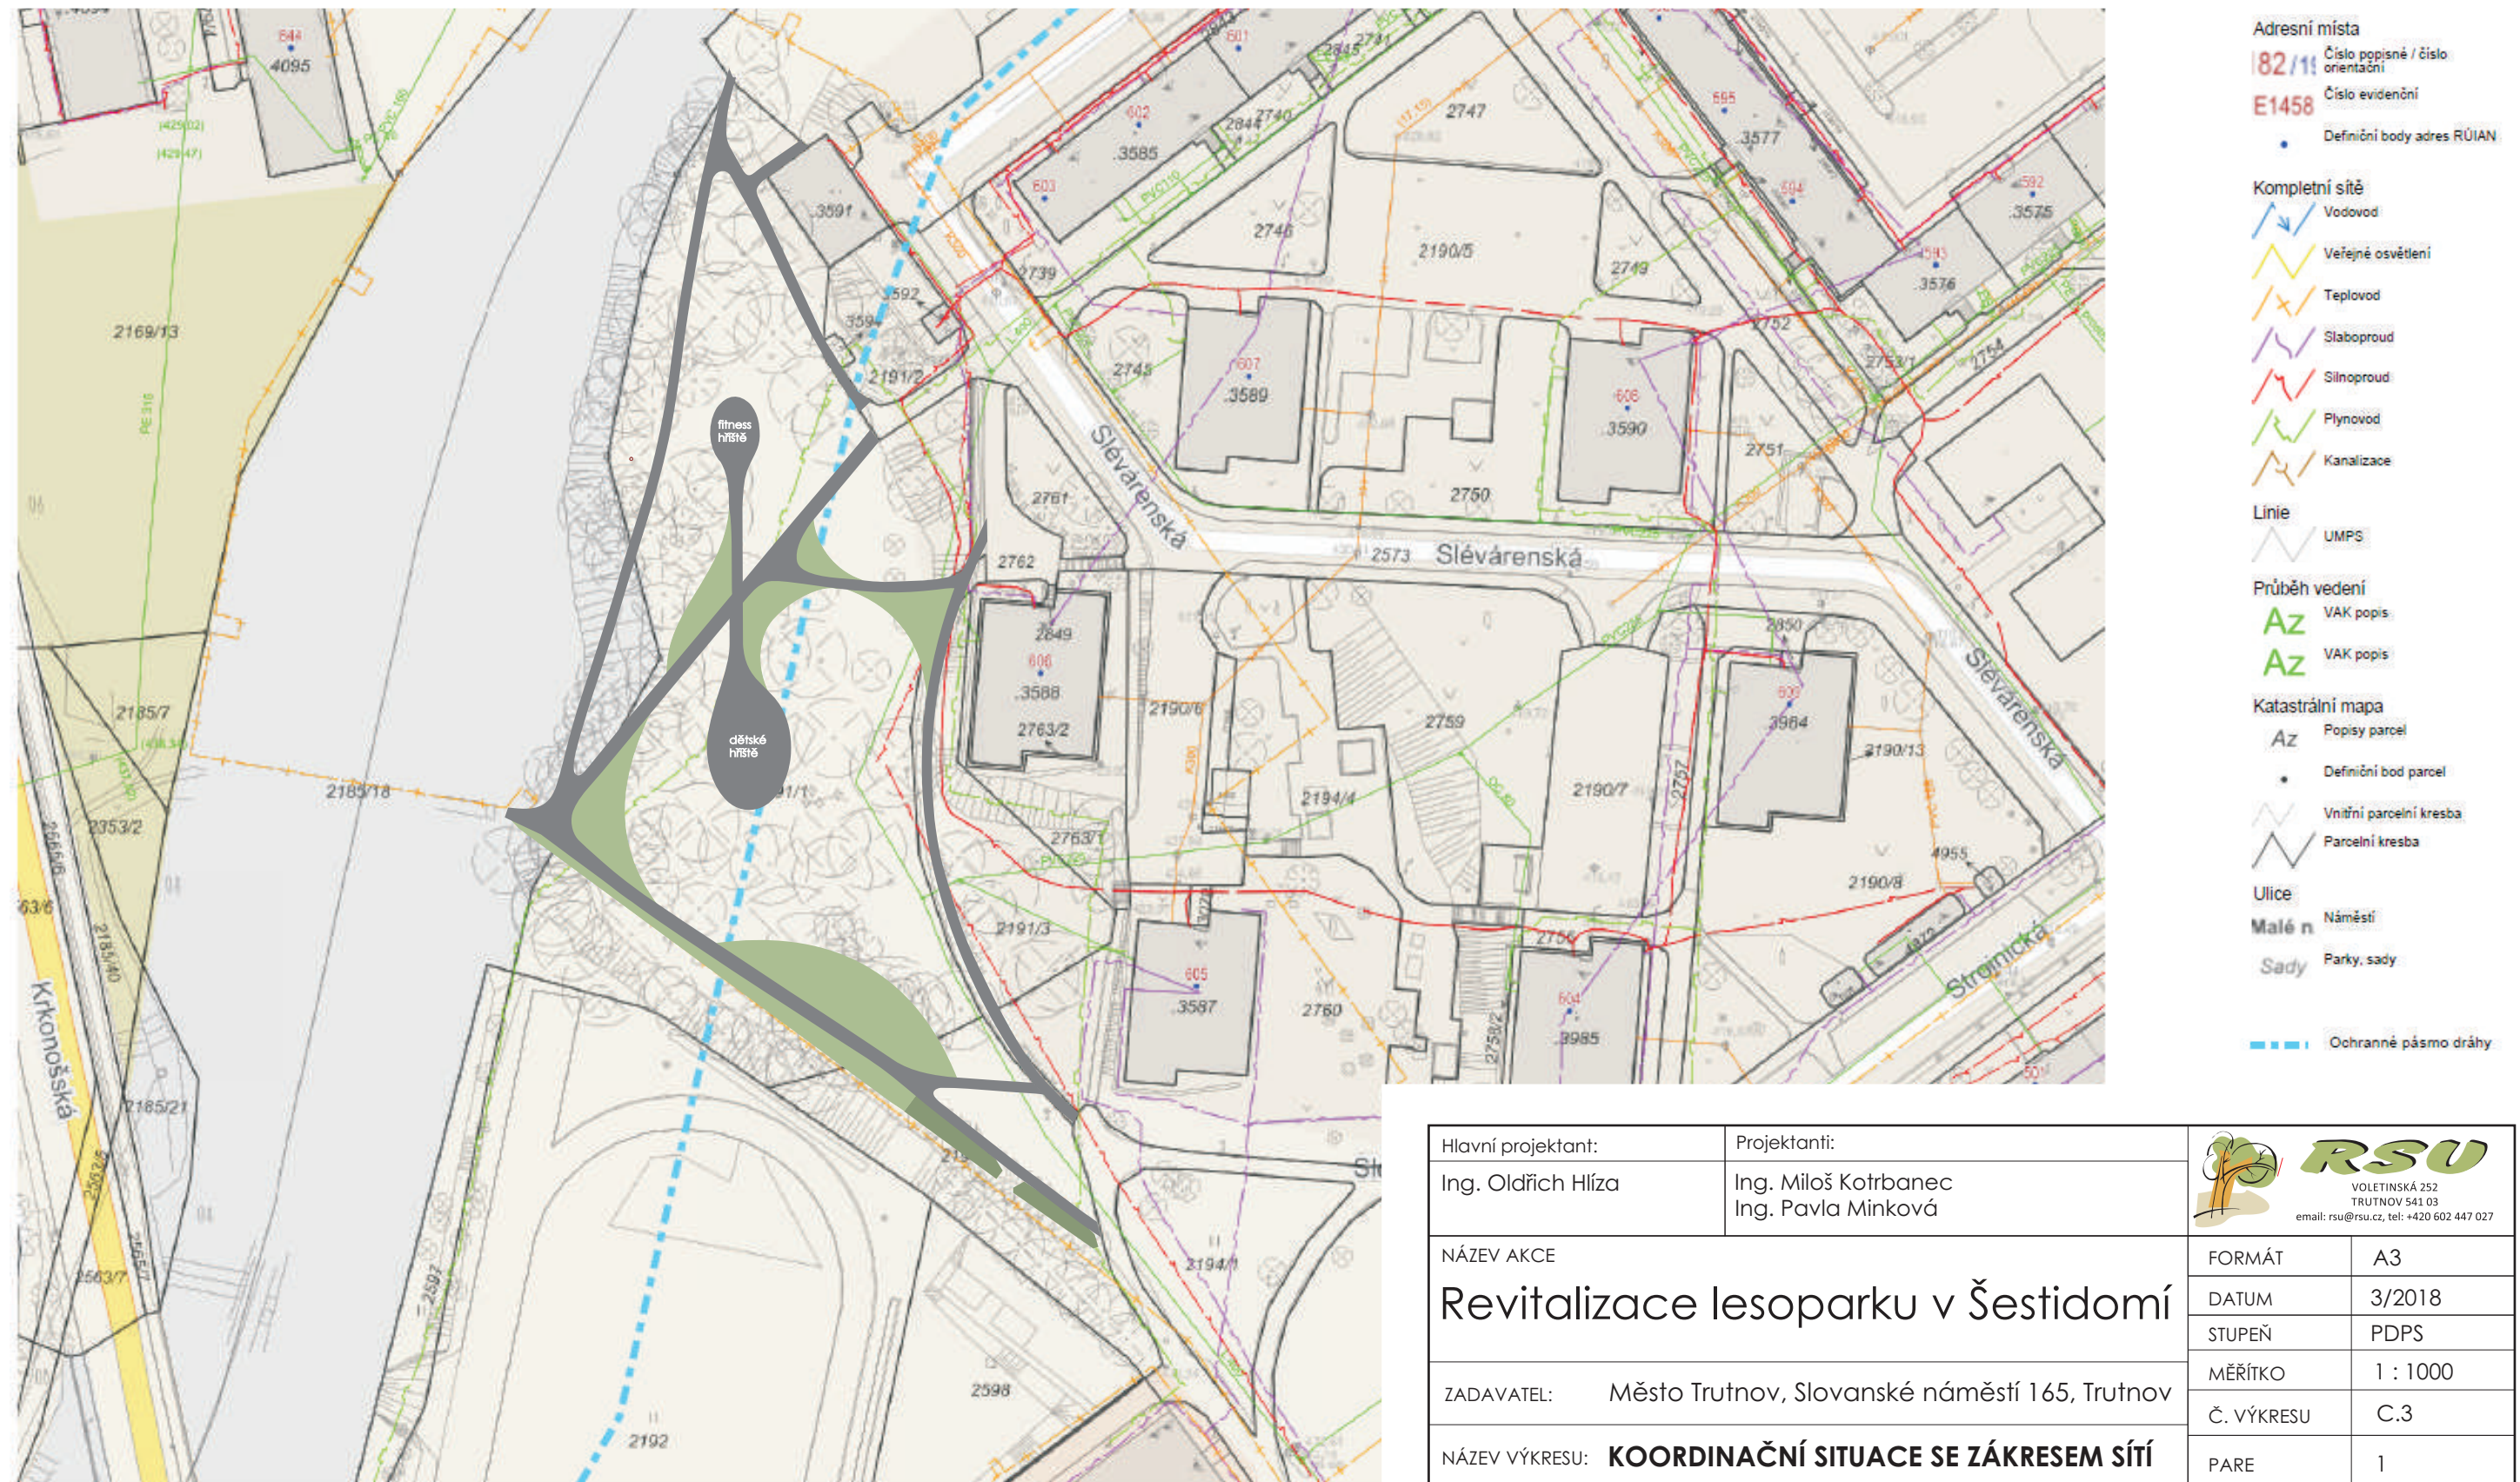


REVITALIZACE LESOPARKU V ŠESTIDOMÍ

C.4 Řez terénem A-B

řez A-B je vyznačen ve výkresu D.2
VLASTNÍ NÁVRH ÚPRAV

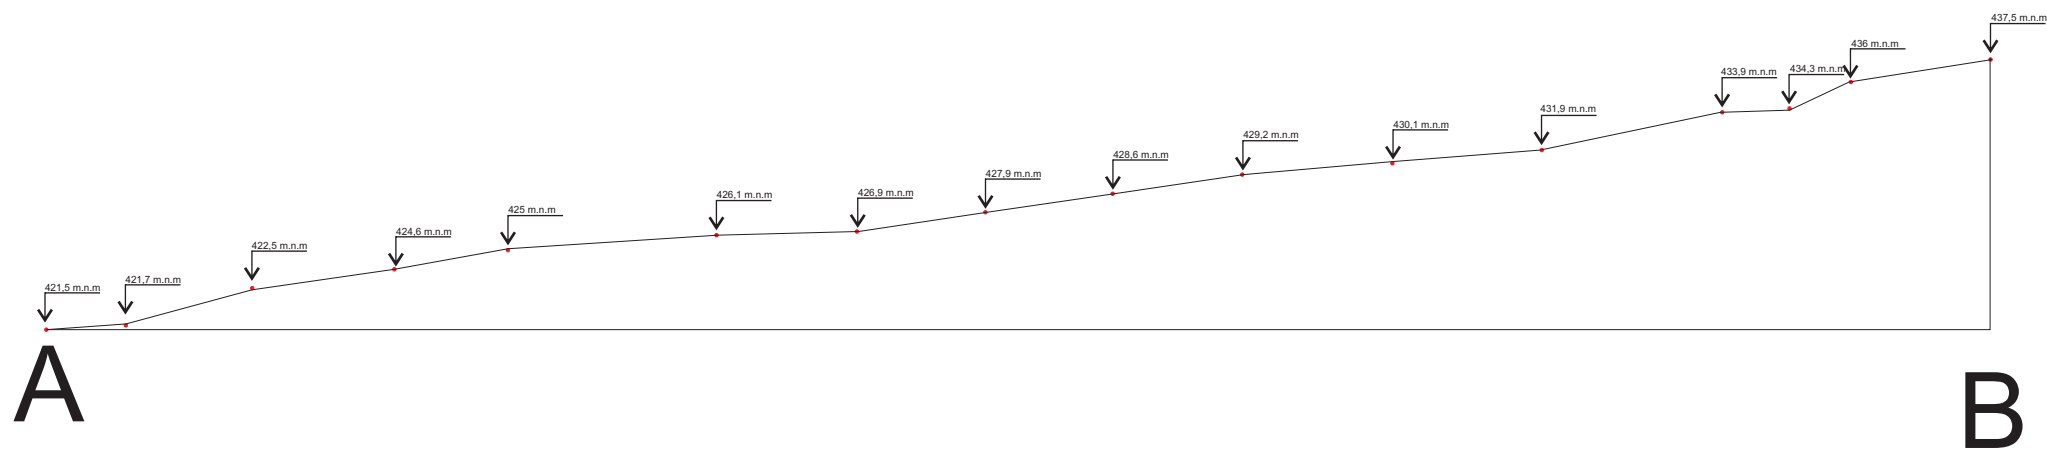

Hlavní projektant:	Projektanti:	 VOLETINSKÁ 252 TRUTNOV 541 03 email: rsu@rsu.cz, tel: +420 602 447 027	
Ing. Oldřich Hlída	Ing. Miloš Kotrbanec Ing. Pavla Minková		
NÁZEV AKCE		FORMÁT	A3
Revitalizace lesoparku v Šestidomí		DATUM	3/2018
		STUPEŇ	PDPS
ZADAVATEL:	Město Trutnov, Slovanské náměstí 165, Trutnov	MĚŘÍTKO	1 : 500
NÁZEV VÝKRESU: ŘEZ TERÉNEM A-B		Č. VÝKRESU	C.4
		PARE	1