


# REVITALIZACE LESOPARKU V ŠESTIDOMÍ


## D.2.1 stávající situace a návrh kácení

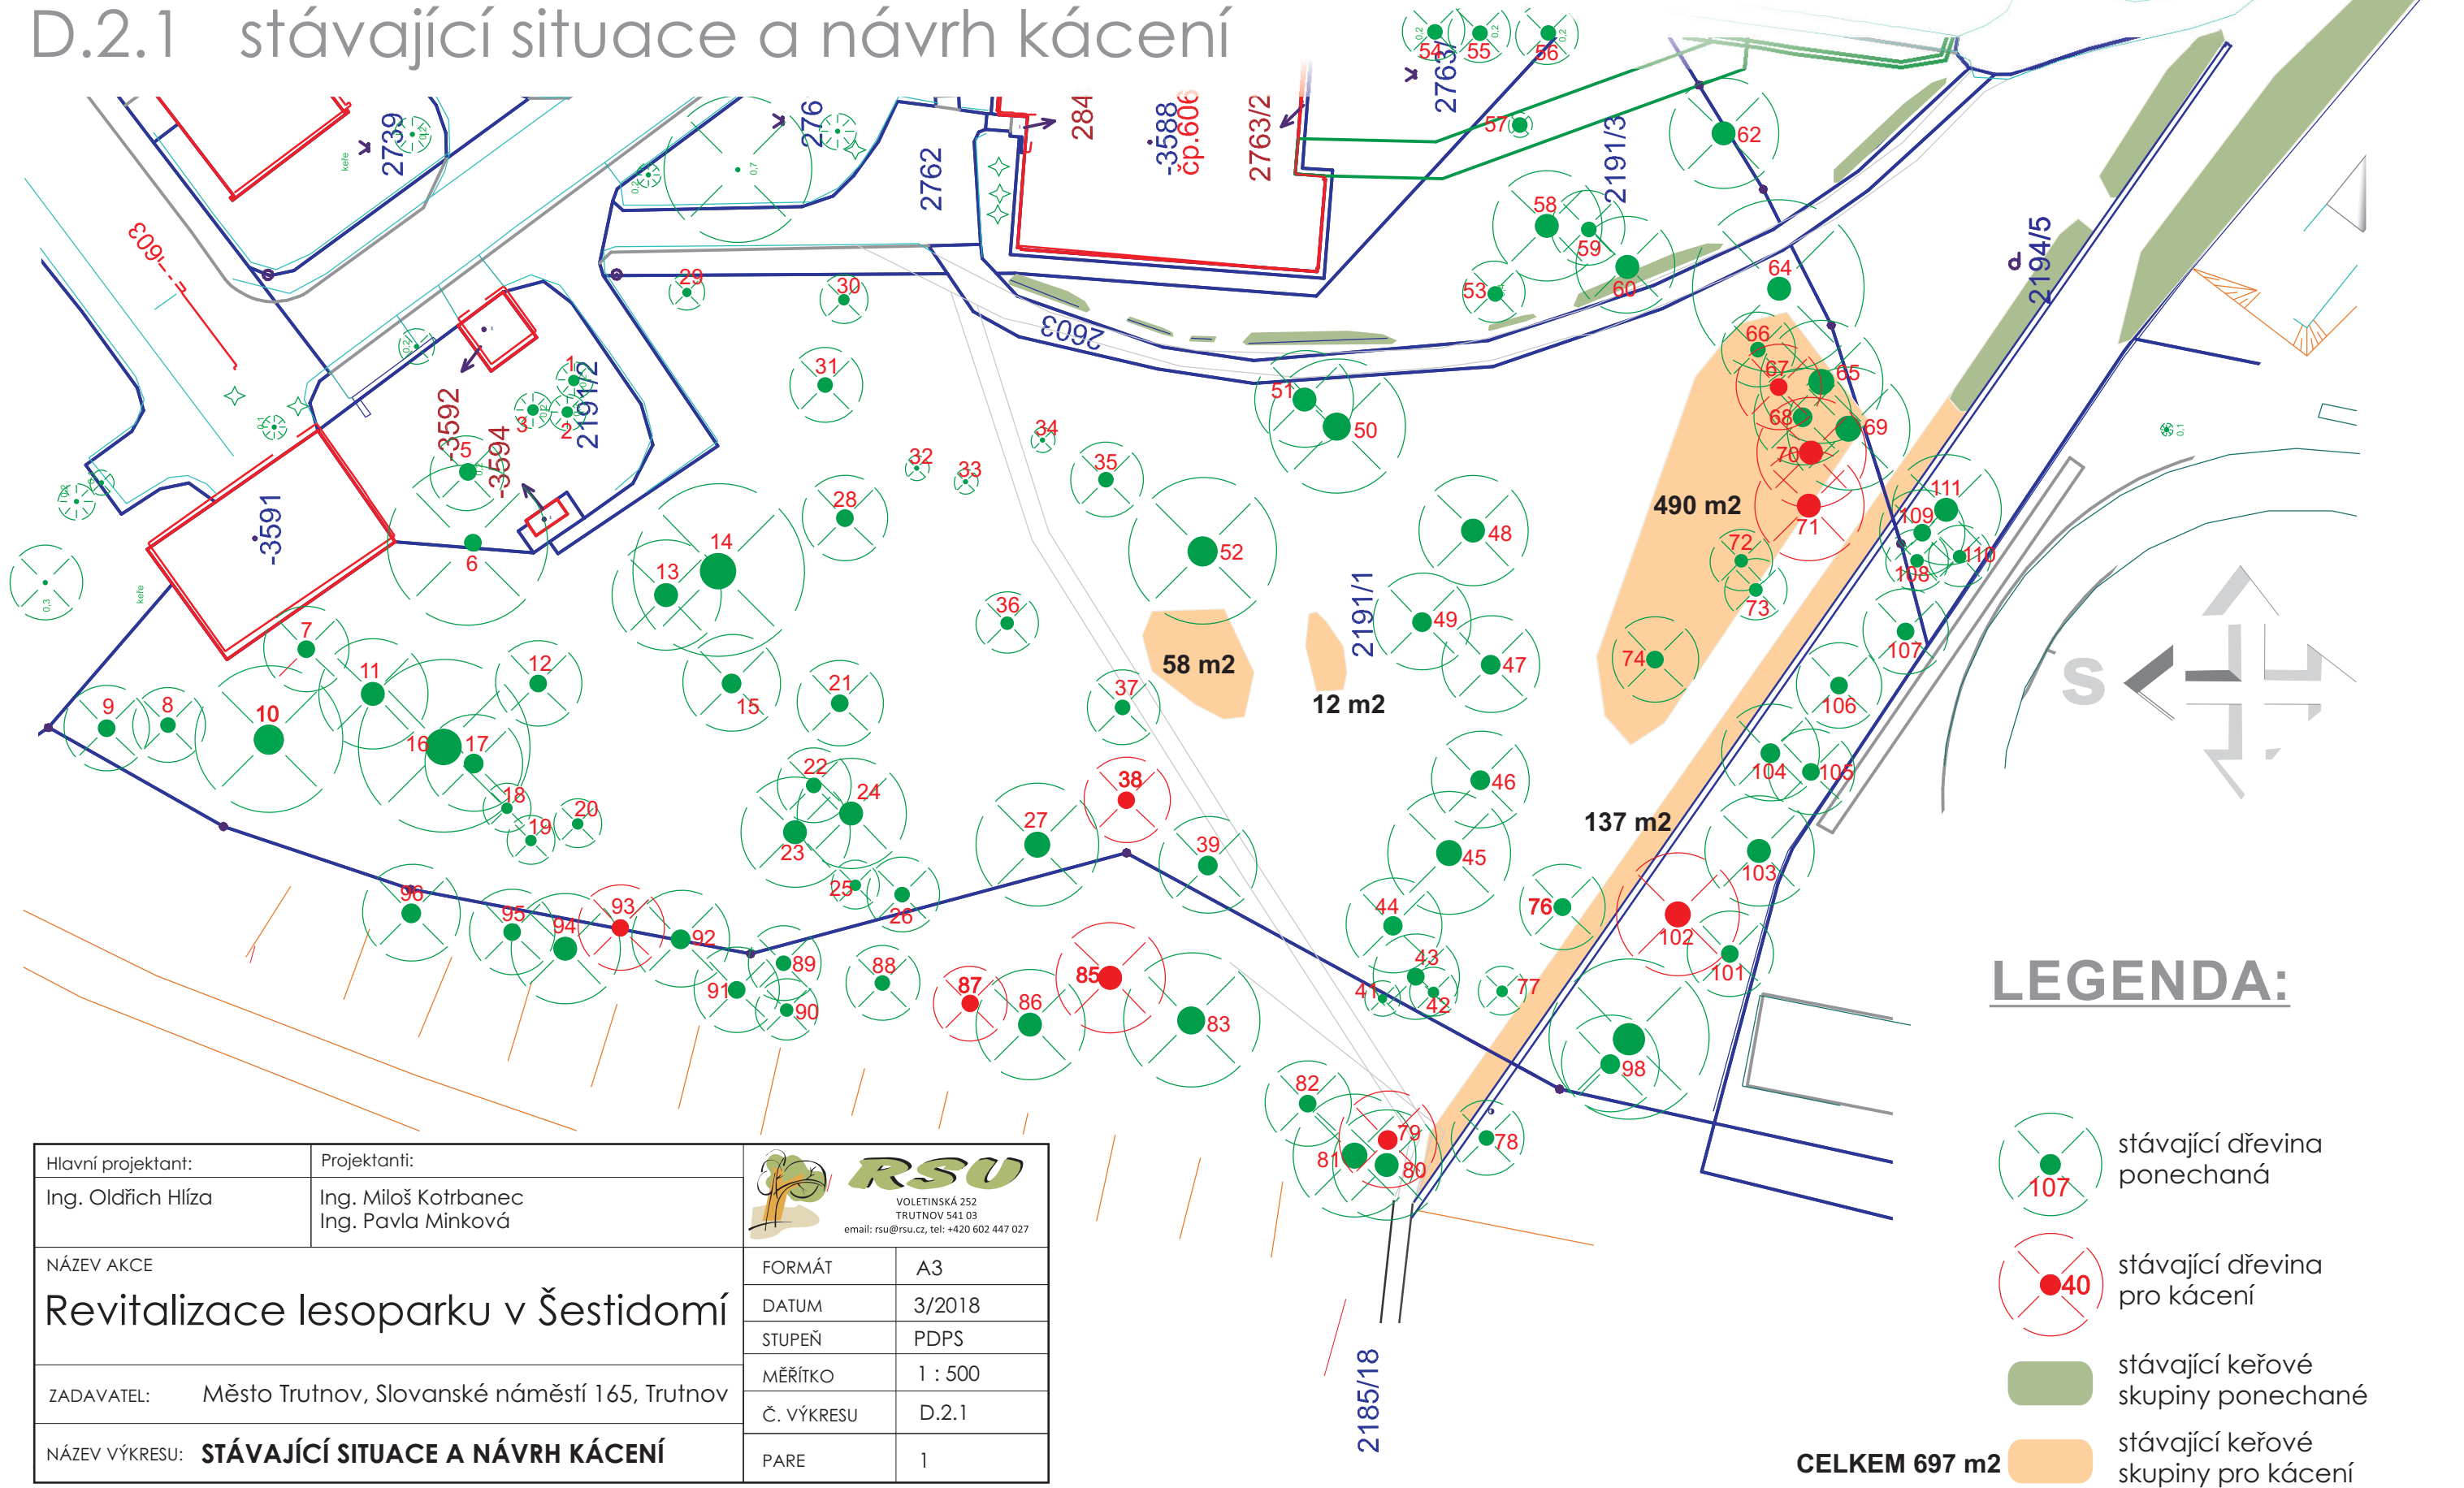


Hlavní projektant:	Projektanti:	 <div>VOLETINSKÁ 252 TRUTNOV 541 03 email: rsu@rsu.cz, tel: +420 602 447 027</div>	
Ing. Oldřich Hlída	Ing. Miloš Kotrbánek Ing. Pavla Minková		
NÁZEV AKCE		FORMÁT	A3
Revitalizace lesoparku v Šestidomí		DATUM	3/2018
		STUPEŇ	PDPS
ZADAVATEL: Město Trutnov, Slovanské náměstí 165, Trutnov		MĚŘÍTKO	1 : 500
NÁZEV VÝKRESU: STÁVAJÍCÍ SITUACE A NÁVRH KÁCENÍ		Č. VÝKRESU	D.2.1
		PARE	1

# REVITALIZACE LESOPARKU V ŠESTIDOMÍ

## D.2.2 vlastní návrh úprav

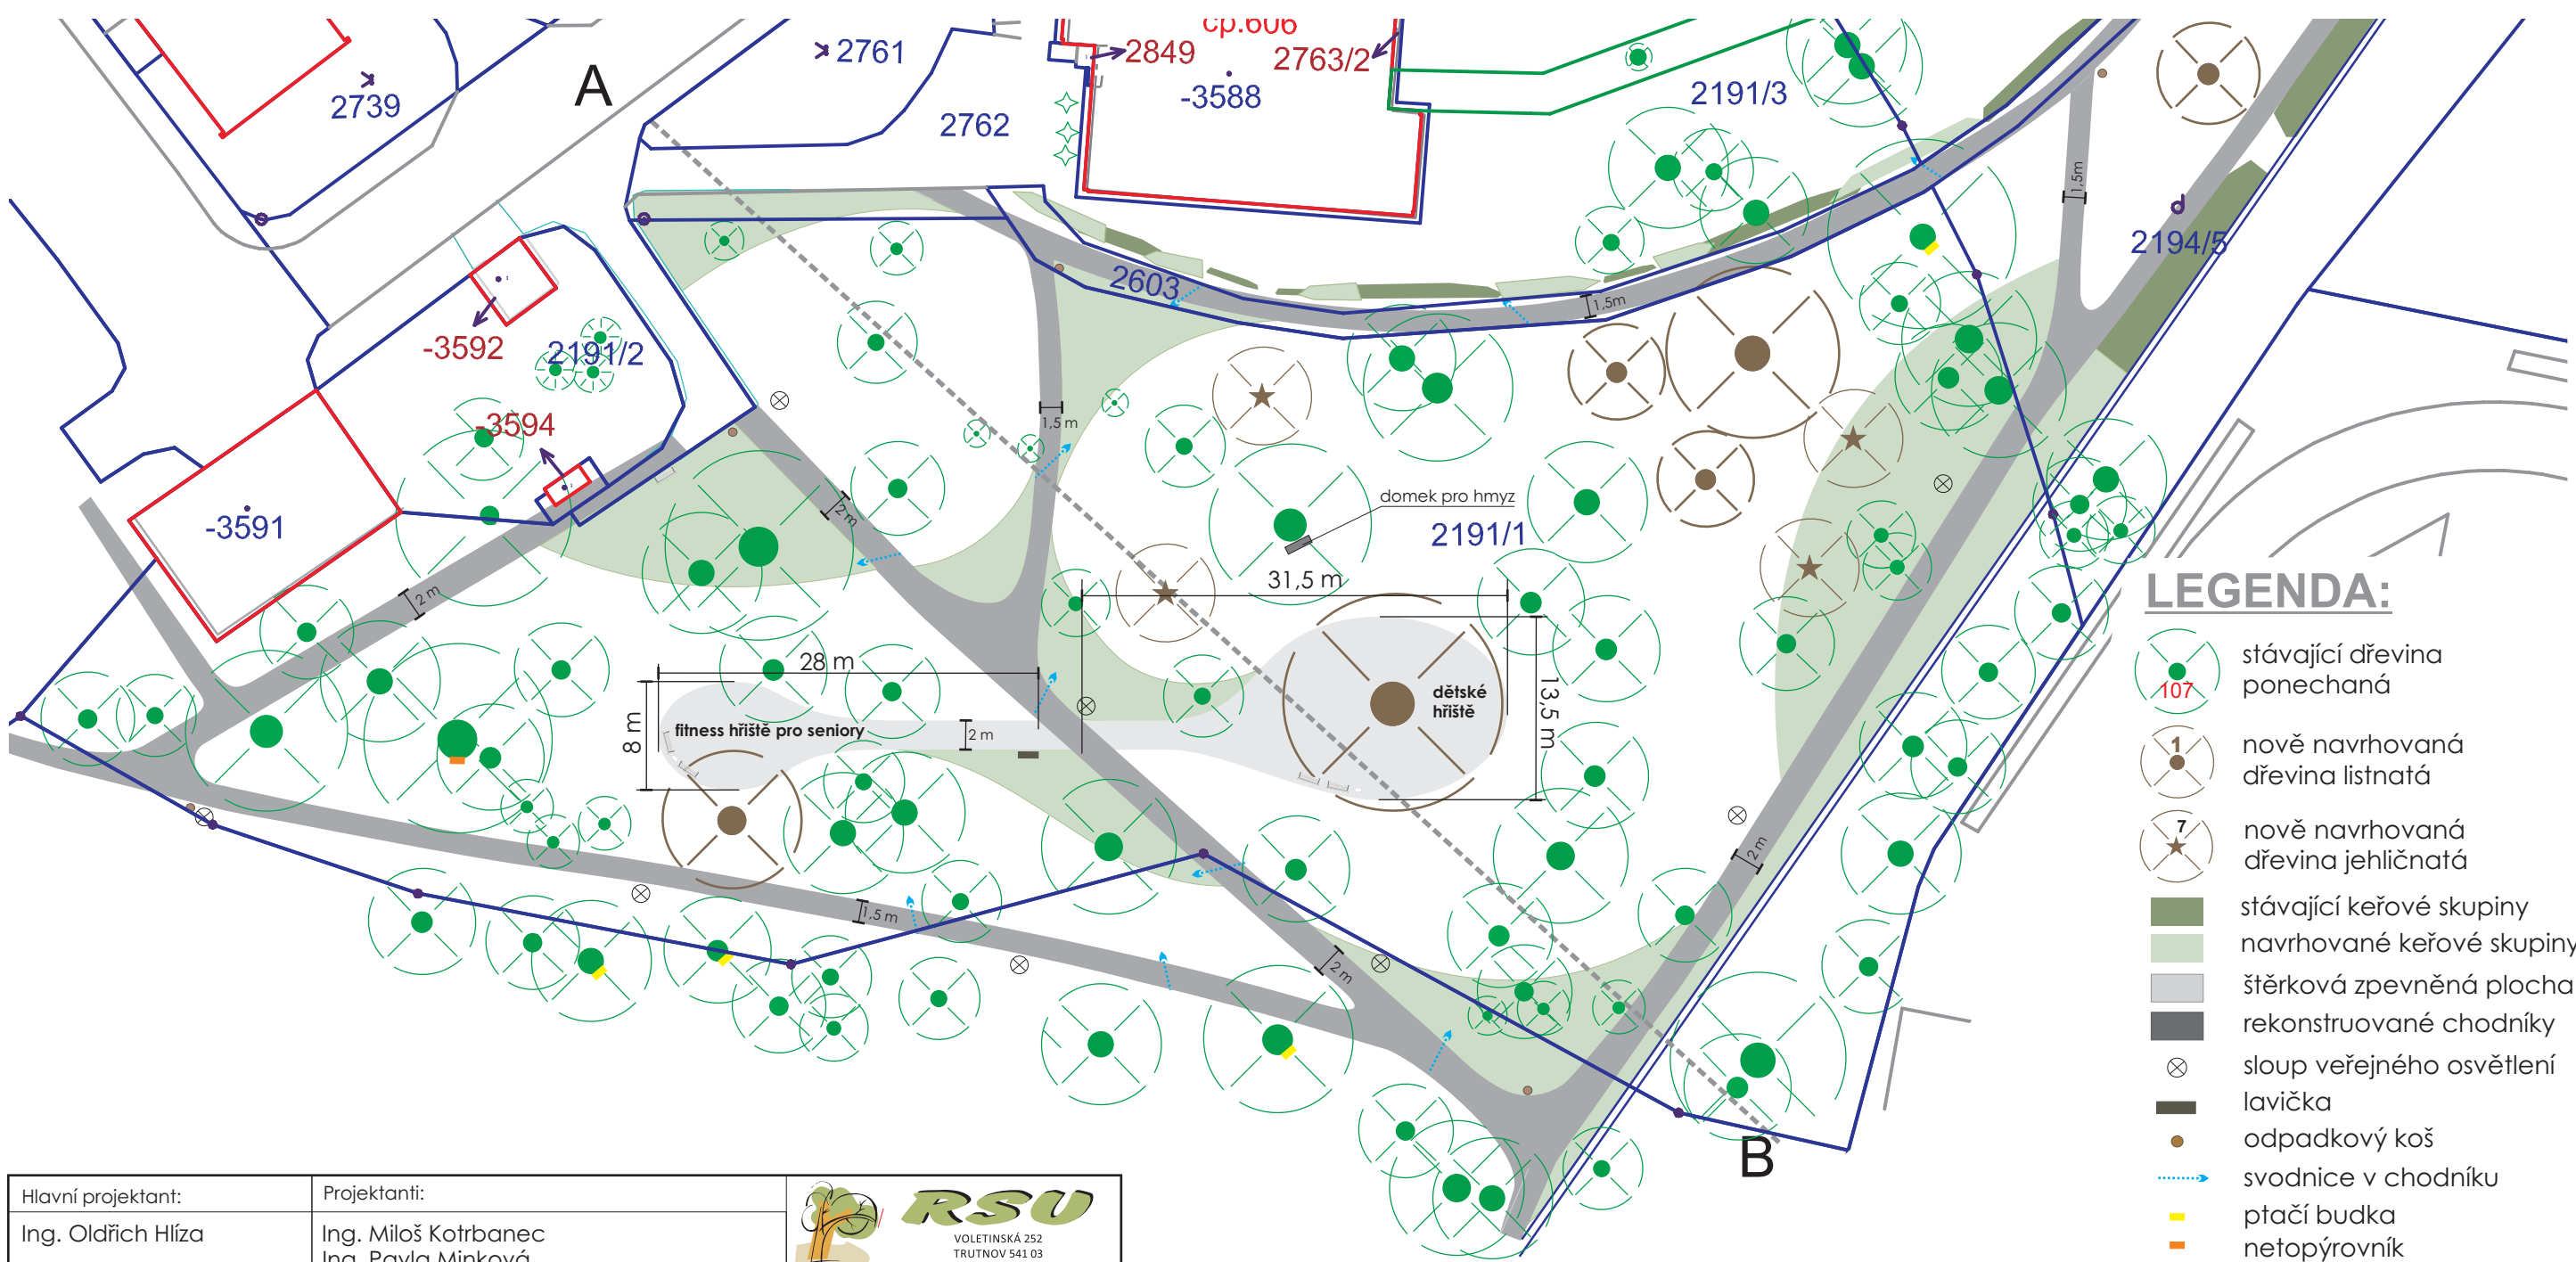

Hlavní projektant:	Projektanti:	 VOLETINSKÁ 252 TRUTNOV 541 03 email: rsu@rsu.cz, tel: +420 602 447 027	
Ing. Oldřich Hliza	Ing. Miloš Kotrbánek Ing. Pavla Minková		
NÁZEV AKCE	FORMÁT	A3	
Revitalizace lesoparku v Šestidomí	DATUM	3/2018	
	STUPEŇ	PDPS	
ZADAVATEL: Město Trutnov, Slovanské náměstí 165, Trutnov	MĚŘÍTKO	1 : 500	
NÁZEV VÝKRESU: <b>VLASTNÍ NÁVRH ÚPRAV</b>	Č. VÝKRESU	D.2.2	
	PARE	1	

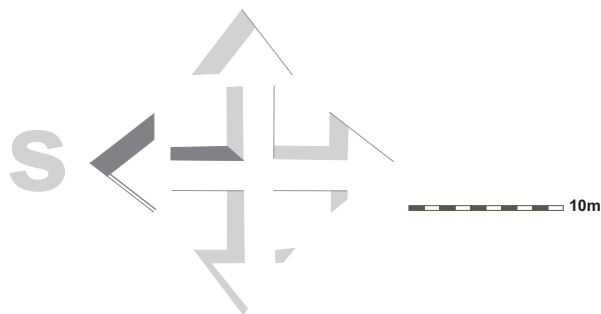




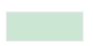





Výpis inventáře	počet kusů
lavička	5
odpadkový koš	7
sloup veřejného osvětlení	8




# REVITALIZACE LESOPARKU V ŠESTIDOMÍ

## D.2.3.a návrh výsadby - osazovací plán

### LEGENDA:

 -  stávající dřevina ponechaná
-  nově navrhovaná dřevina listnatá
-  nově navrhovaná dřevina jehličnatá
-  nově založený trávník vč. urovnání terénu
-  nově založený trávník do stávajícího terénu
-  stávající keřové skupiny
-  navržené keřové skupiny
-  zpevněná plocha z drti
-  rekonstruované chodníky

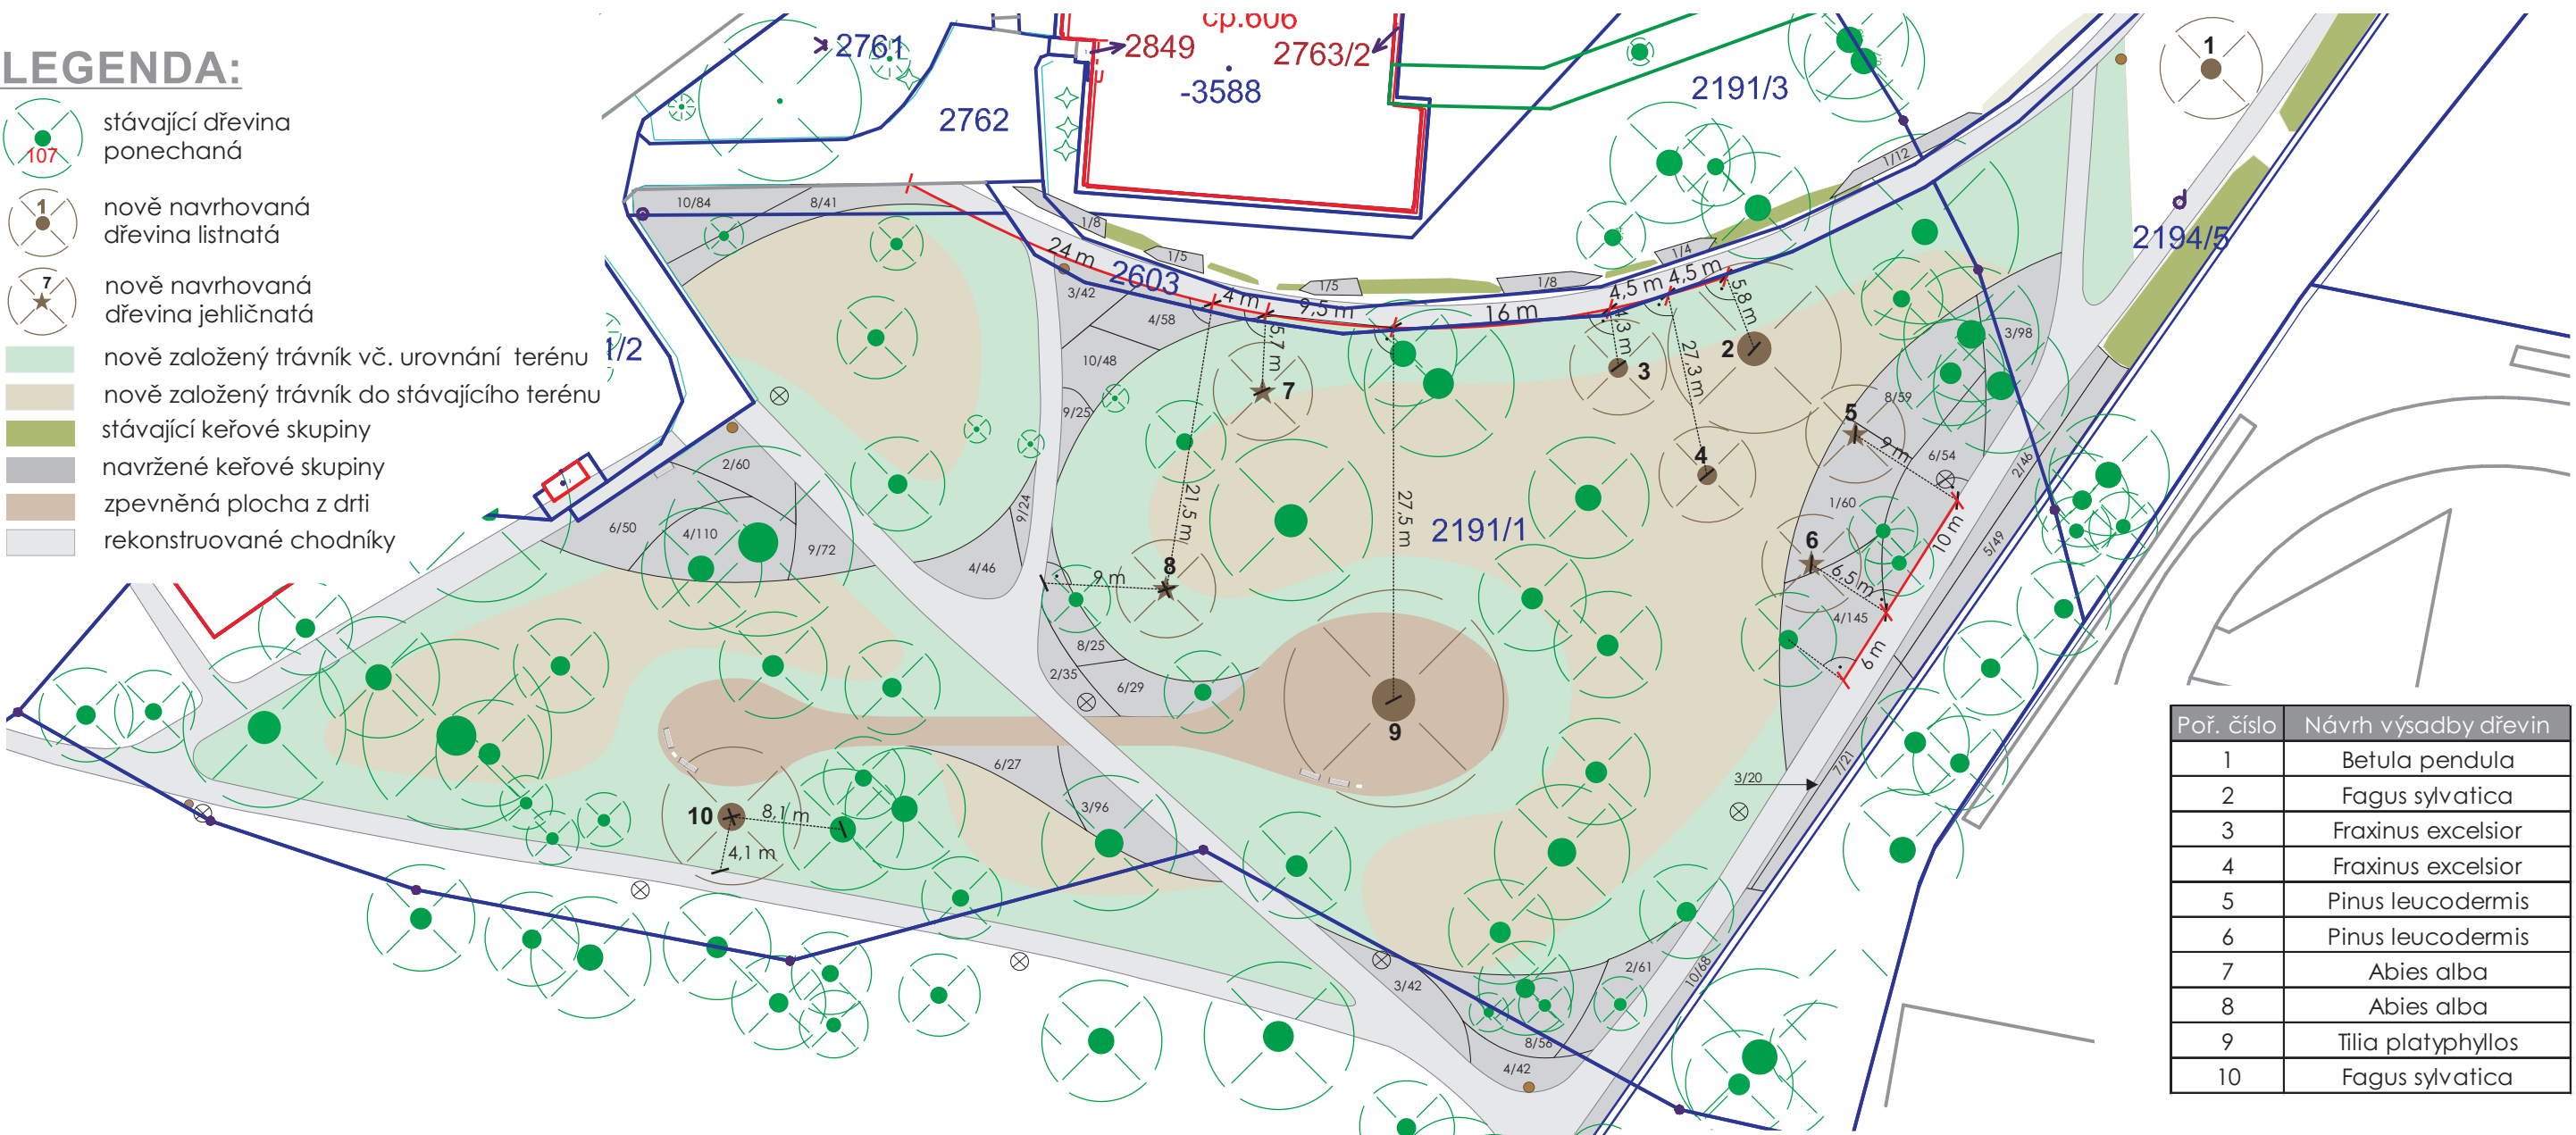


Poř. číslo	Návrh výsadby dřevin
1	Betula pendula
2	Fagus sylvatica
3	Fraxinus excelsior
4	Fraxinus excelsior
5	Pinus leucodermis
6	Pinus leucodermis
7	Abies alba
8	Abies alba
9	Tilia platyphyllos
10	Fagus sylvatica

Hlavní projektant:	Projektanti:	 VOLETINSKÁ 252 TRUTNOV 541 03 email: rsu@rsu.cz, tel: +420 602 447 027
Ing. Oldřich Hlíza	Ing. Miloš Kotrbánek Ing. Pavla Minková	
NÁZEV AKCE	FORMÁT	A3
Revitalizace lesoparku v Šestidomí	DATUM	3/2018
	STUPEŇ	PDPS
ZADAVATEL: Město Trutnov, Slovanské náměstí 165, Trutnov	MĚŘÍTKO	1 : 500
	Č. VÝKRESU	D.2.3.a
NÁZEV VÝKRESU: <b>NÁVRH VÝSADBY - OSAZOVACÍ PLÁN</b>	PARE	1

Č. taxonu	Návrh výsadby dřevin - plošná výsadba keřů v záhonech	plocha (m²)	ks na 1 m²	celkem ks
1	Cornus alba	102,1	1	102
2	Euonymus fortunei	99,2	2	198
3	Euonymus fortunei 'Variegata'	149,2	2	298
4	Hypericum calycinum	200,7	2	401
5	Philadelphus coronarius	49,1	1	49
6	Lonicera nitida	160,4	2	321
7	Spiraea douglasii	21,2	1	21
8	Viburnum opulus	180,8	1	181
9	Vinca minor	40,2	3	121
10	Taxus x media 'Hicksii'	100,2	2	200
celkem ks				1893

# REVITALIZACE LESOPARKU V ŠESTIDOMÍ

## D.2.3.b Návrh výsadby - plochy keřových skupin

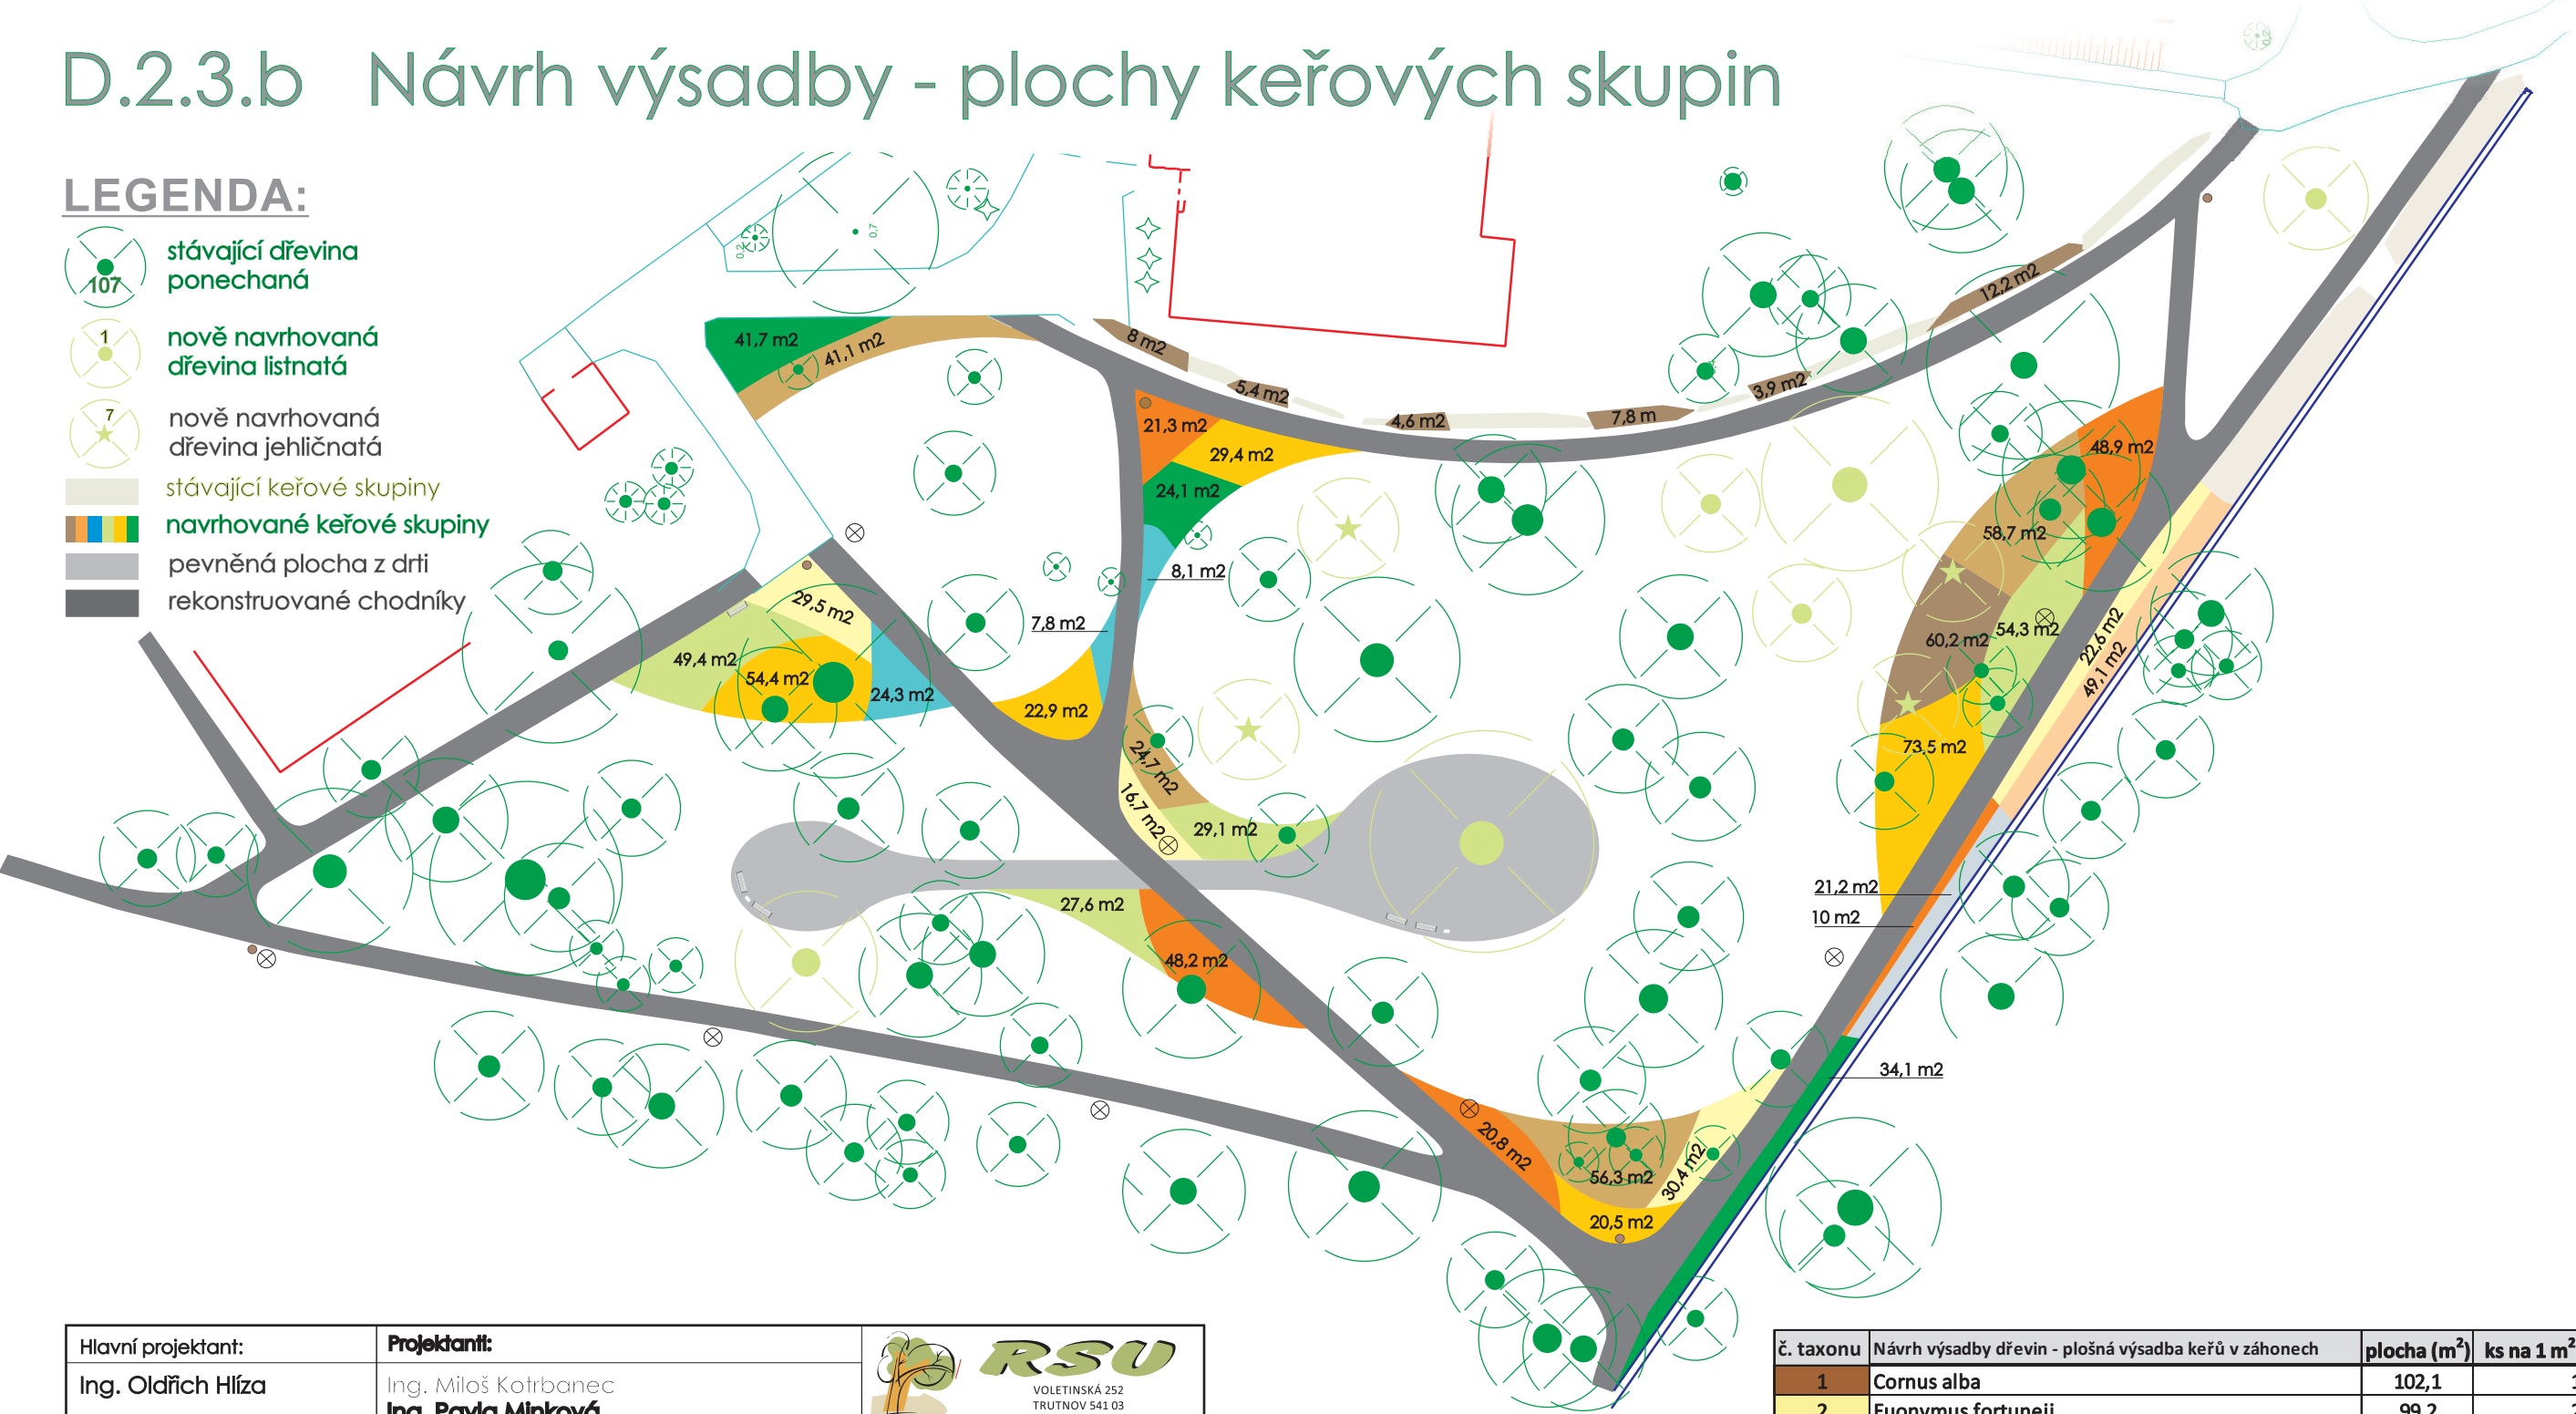

### LEGENDA:

- 107 stávající dřevina ponechaná
- 1 nově navrhovaná dřevina listnatá
- 7 nově navrhovaná dřevina jehličnatá
- stávající keřové skupiny
- navrhované keřové skupiny
- pevněná plocha z drti
- rekonstruované chodníky

Hlavní projektant:	Projektant:	 VOLETINSKÁ 252 TRUTNOV 541 03 email: rsu@rsu.cz, tel: +420 602 447 027	
Ing. Oldřich Hlída	Ing. Miloš Kotrbánek Ing. Pavla Minková		
NÁZEV AKCE	FORMÁT	A3	
Revitalizace lesoparku v Šestidomí	DATUM	3/2018	
	STUPEŇ	PDPS	
ZADAVATEL: Město Trutnov, Slovanské náměstí 165, Trutnov	MĚŘÍTKO	1 : 500	
	Č. VÝKRESU	D.2.3.b	
NÁZEV VÝKRESU: NÁVRH VÝSADBY - PLOCHY KEŘ. SKUPIN	PARE	1	




č. taxonu	Návrh výsadby dřevin - plošná výsadba keřů v záhonech	plocha (m <sup>2</sup> )	ks na 1 m <sup>2</sup>	celkem ks
1	Cornus alba	102,1	1	102
2	Euonymus fortunei	99,2	2	198
3	Euonymus fortunei 'Variegata'	149,2	2	298
4	Hypericum calycinum	200,7	2	401
5	Philadelphus coronarius	49,1	1	49
6	Lonicera nitida	160,4	2	321
7	Spiraea douglasii	21,2	1	21
8	Viburnum opulus	180,8	1	181
9	Vinca minor	40,2	3	121
10	Taxus x media 'Hicksii'	100,2	2	200
celkem ks				1893




# REVITALIZACE LESOPARKU V ŠESTIDOMÍ


## D.2.4.a Návrh vybavení zpevněných ploch

### dětské hřiště

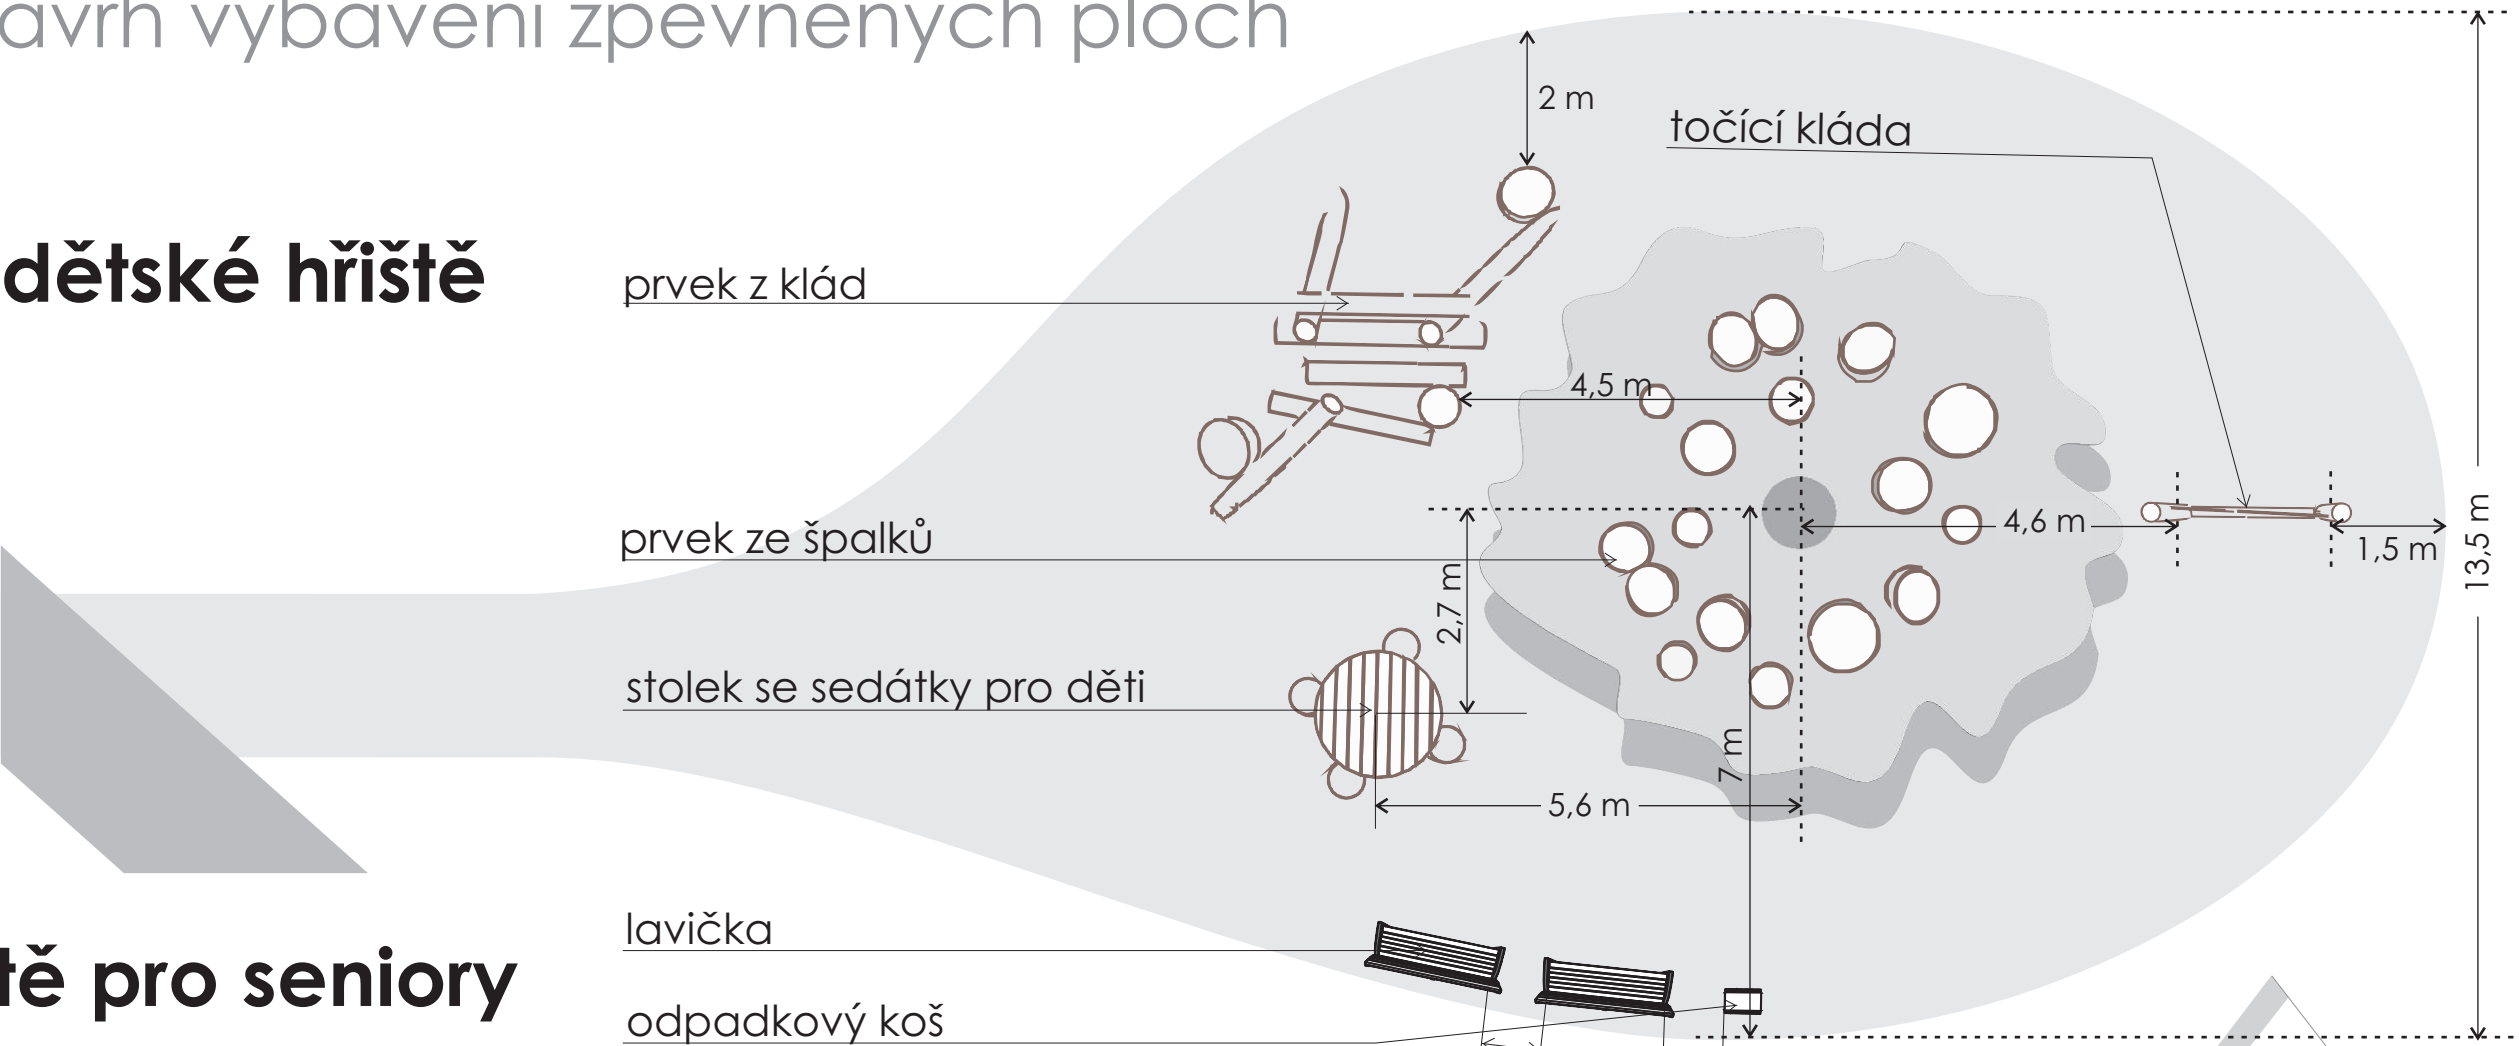


### fitness hřiště pro seniory

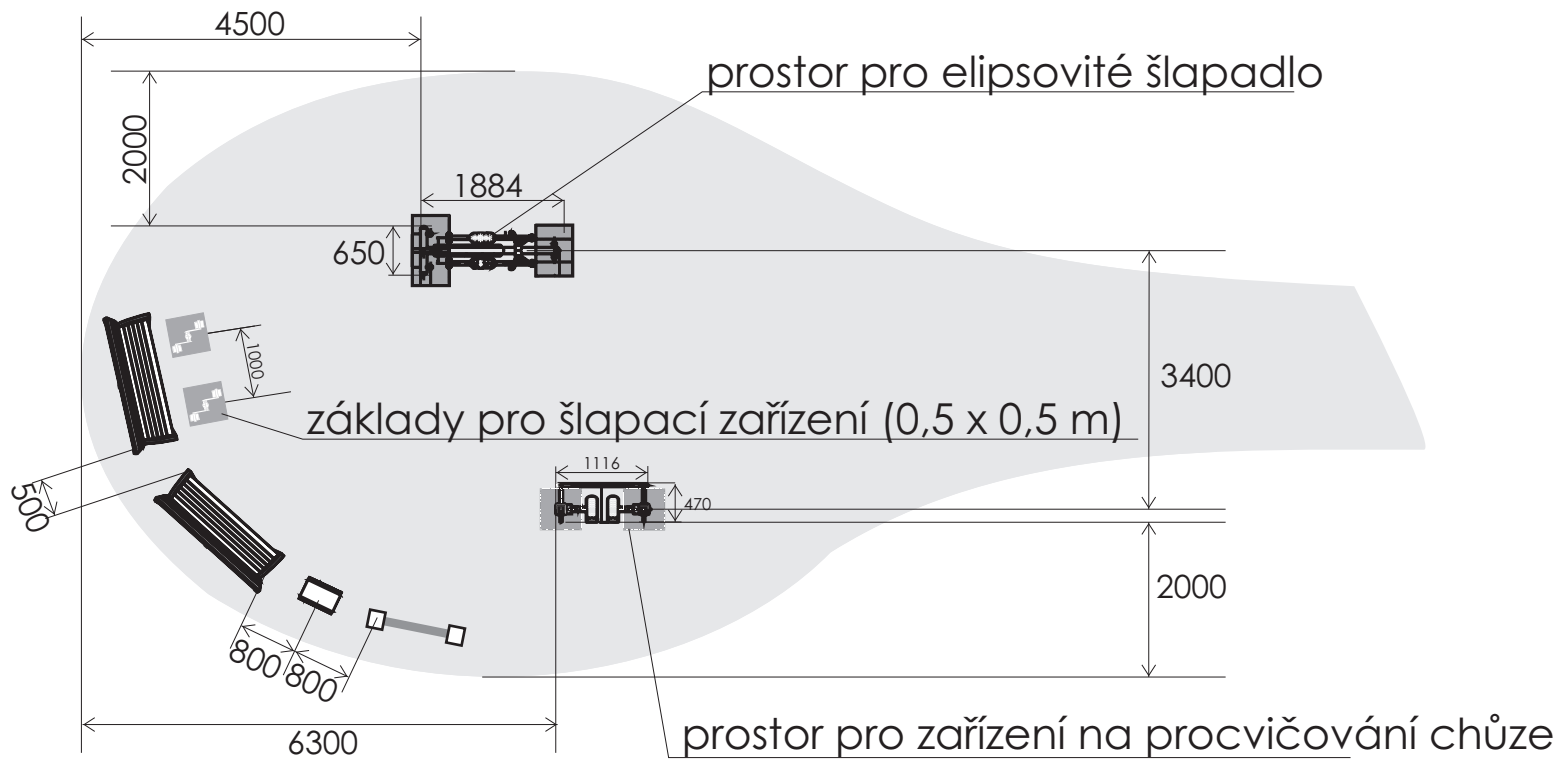


Hlavní projektant:	Projektanti:	 VOLETINSKÁ 252 TRUTNOV 541 03 email: rsu@rsu.cz, tel: +420 602 447 027	
Ing. Oldřich Hlída	Ing. Miloš Kotrbanec Ing. Pavla Minková		
NÁZEV AKCE		FORMÁT	A3
Revitalizace lesoparku v Šestidomí		DATUM	3/2018
ZADAVATEL:		STUPEŇ	PDPS
Město Trutnov, Slovanské náměstí 165, Trutnov		MĚŘÍTKO	1 : 100
NÁZEV VÝKRESU: <b>NÁVRH VYBAVENÍ ZPEVNĚNÝCH PLOCH</b>		Č. VÝKRESU	D.2.4.a
		PARE	1

# REVITALIZACE LESOPARKU V ŠESTIDOMÍ

## D.2.4.b Návrh vybavení - dětské hřiště

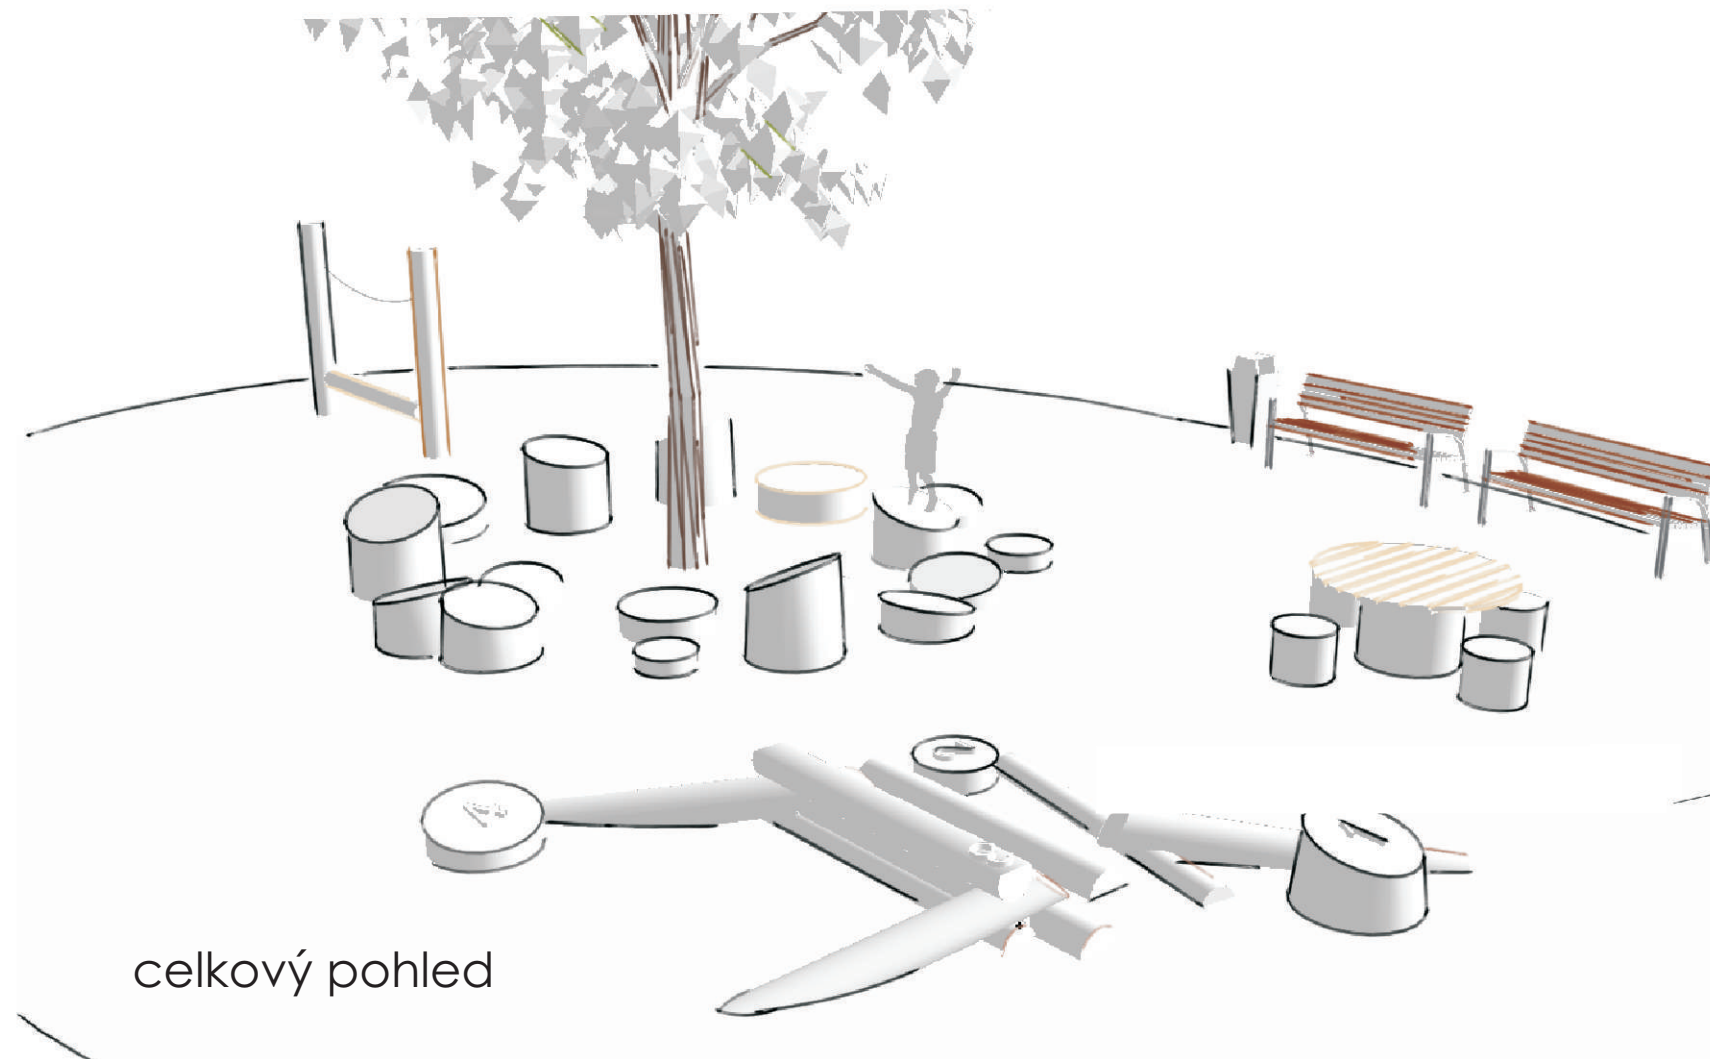


celkový pohled

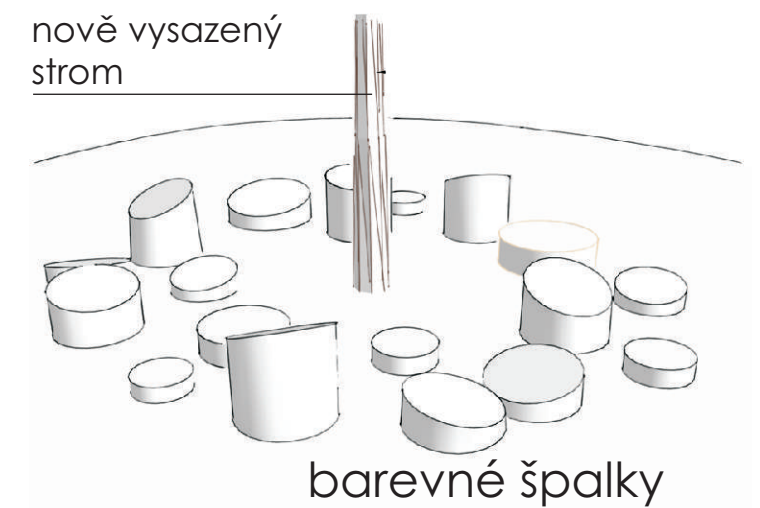


nově vysazený strom

barevné špalvy

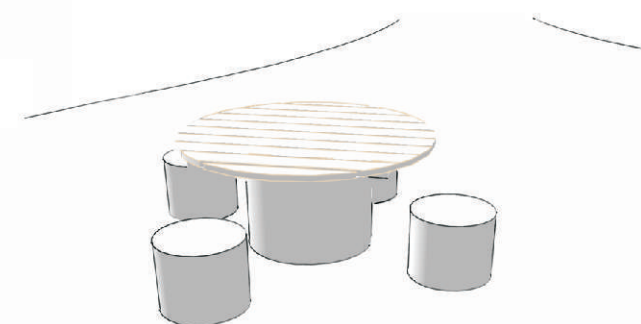


dětský stůl se sedátky

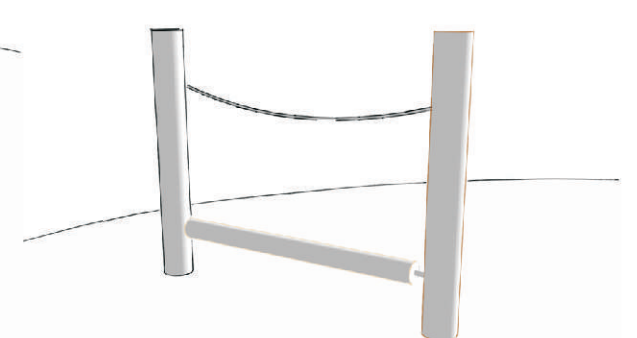

točící kláda

Hlavní projektant:	Projektanti:	 VOLETINSKÁ 252 TRUTNOV 541 03 email: rsu@rsu.cz, tel: +420 602 447 027	
Ing. Oldřich Hlída	Ing. Miloš Kotrbánek Ing. Pavla Minková		
NÁZEV AKCE	FORMÁT	A3	
Revitalizace lesoparku v Šestidomí	DATUM	3/2018	
	STUPEŇ	PDPS	
ZADAVATEL: Město Trutnov, Slovanské náměstí 165, Trutnov	MĚŘÍTKO	bez měřítka	
	Č. VÝKRESU	D.2.4.b	
NÁZEV VÝKRESU: <b>NÁVRH VYBAVENÍ - DĚTSKÉ HŘIŠTĚ</b>	PARE	1	

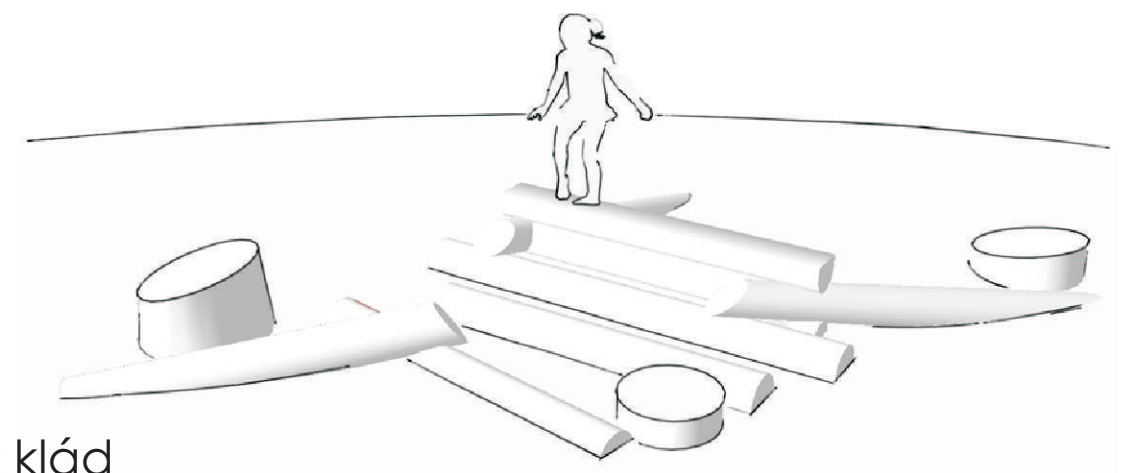


prvek z klád




# REVITALIZACE LESOPARKU V ŠESTIDOMÍ

## D.2.4.c Návrh vybavení - fitness hřiště pro seniory - část 1


### Elipsovité šlapadlo

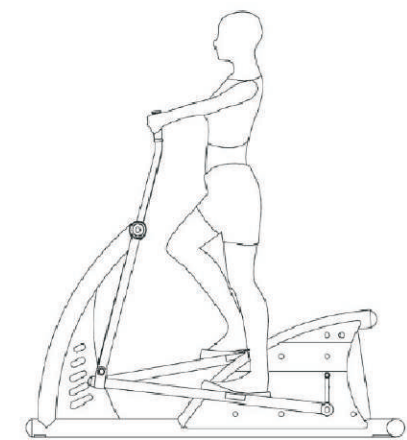

boční pohled

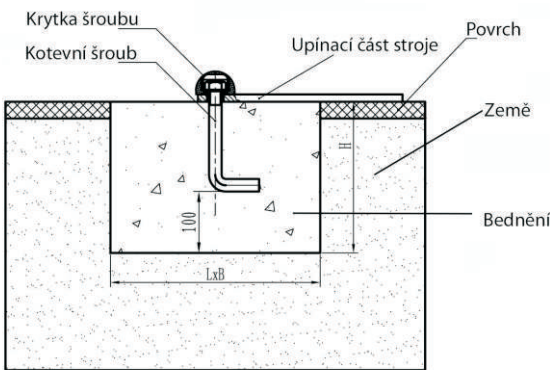


kotvení elipsovitého  
zařízení dle technologie  
dodavatele

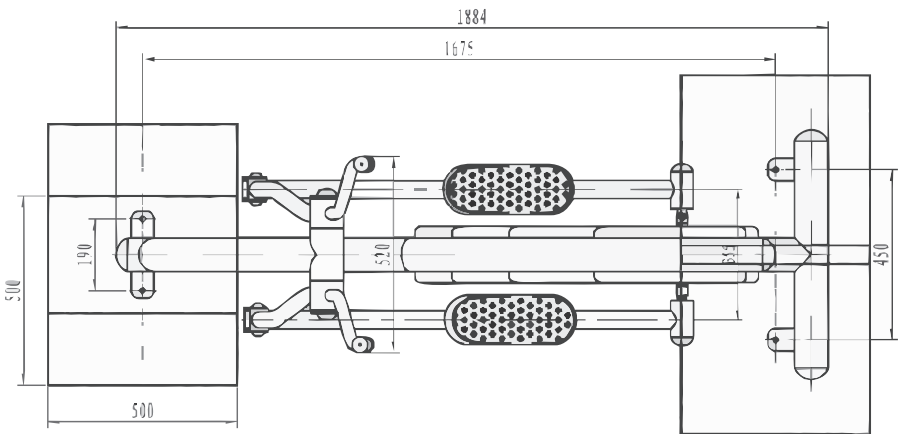


vrchní pohled


### Procvičování chůze

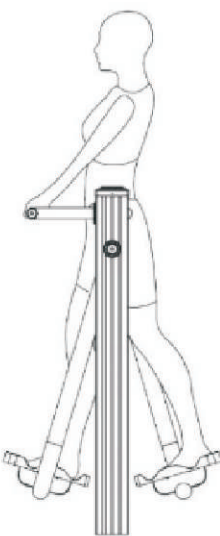

boční pohled

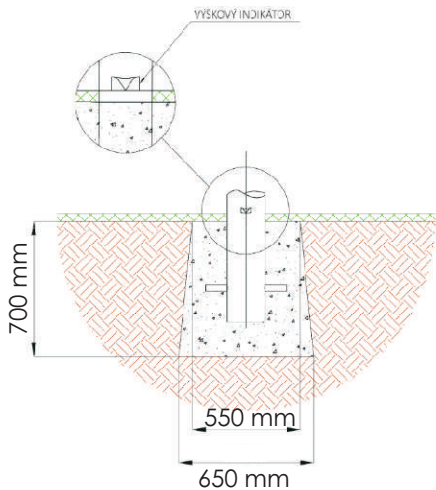

kotvení elipsovitého  
zařízení dle technologie  
dodavatele

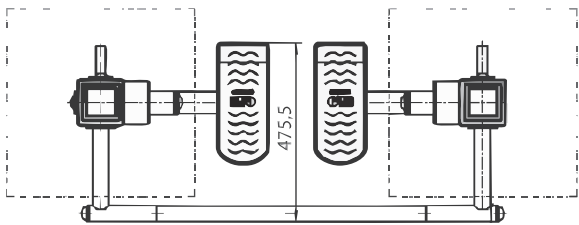

vrchní pohled

Hlavní projektant:	Projektanti:	 VOLETINSKÁ 252 TRUTNOV 541 03 email: rsu@rsu.cz, tel: +420 602 447 027	
Ing. Oldřich Hlída	Ing. Miloš Kotrbánek Ing. Pavla Minková		
NÁZEV AKCE		FORMÁT	A3
Revitalizace lesoparku v Šestidomí		DATUM	3/2018
ZADAVATEL:		STUPEŇ	PDPS
Město Trutnov, Slovanské náměstí 165, Trutnov		MĚŘÍTKO	bez měřítka
NÁZEV VÝKRESU:		Č. VÝKRESU	D.2.4.c
NÁVRH VYBAVENÍ - FITNESS HŘIŠTĚ - část 1		PARE	1



# REVITALIZACE LESOPARKU V ŠESTIDOMÍ

## D.2.4.d Návrh vybavení - fitness hřiště pro seniory - část 2



### Šlapadlo



Celonerezová šlapadla umístěná k jedné z laviček. Jedno je umístěno ve vzdálenosti 350 mm a druhé 450 mm od lavičky.

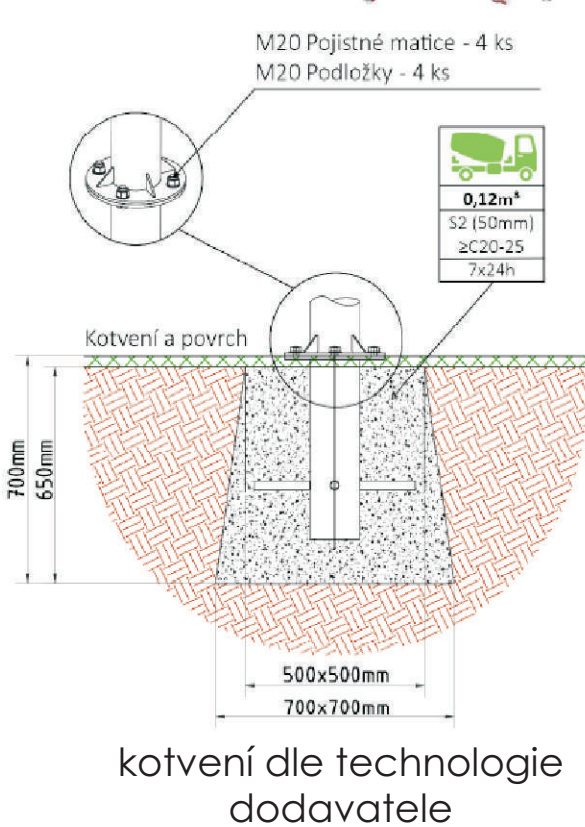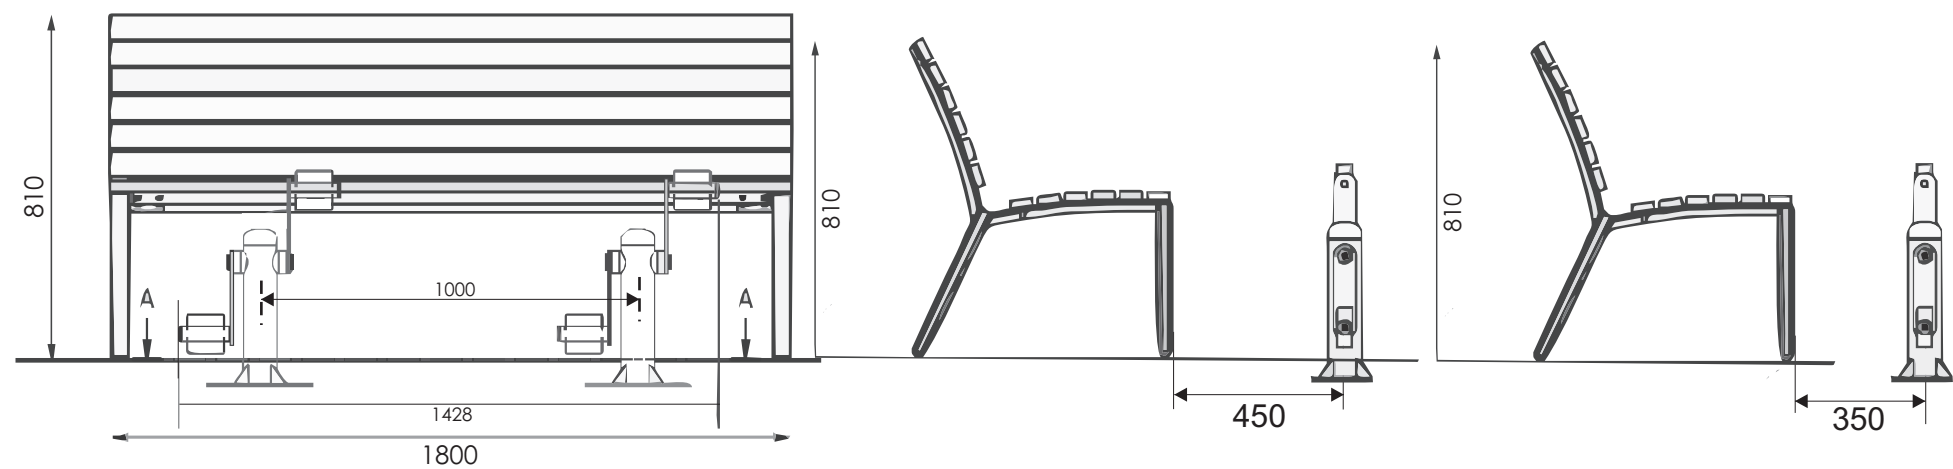

Informační tabule  
Celokovová informační tabule, ukotvení do dvou betonových patek o velikosti 50x50 cm

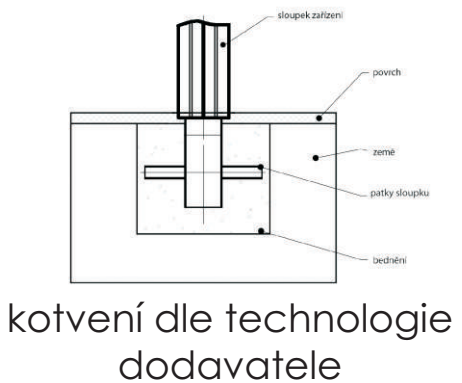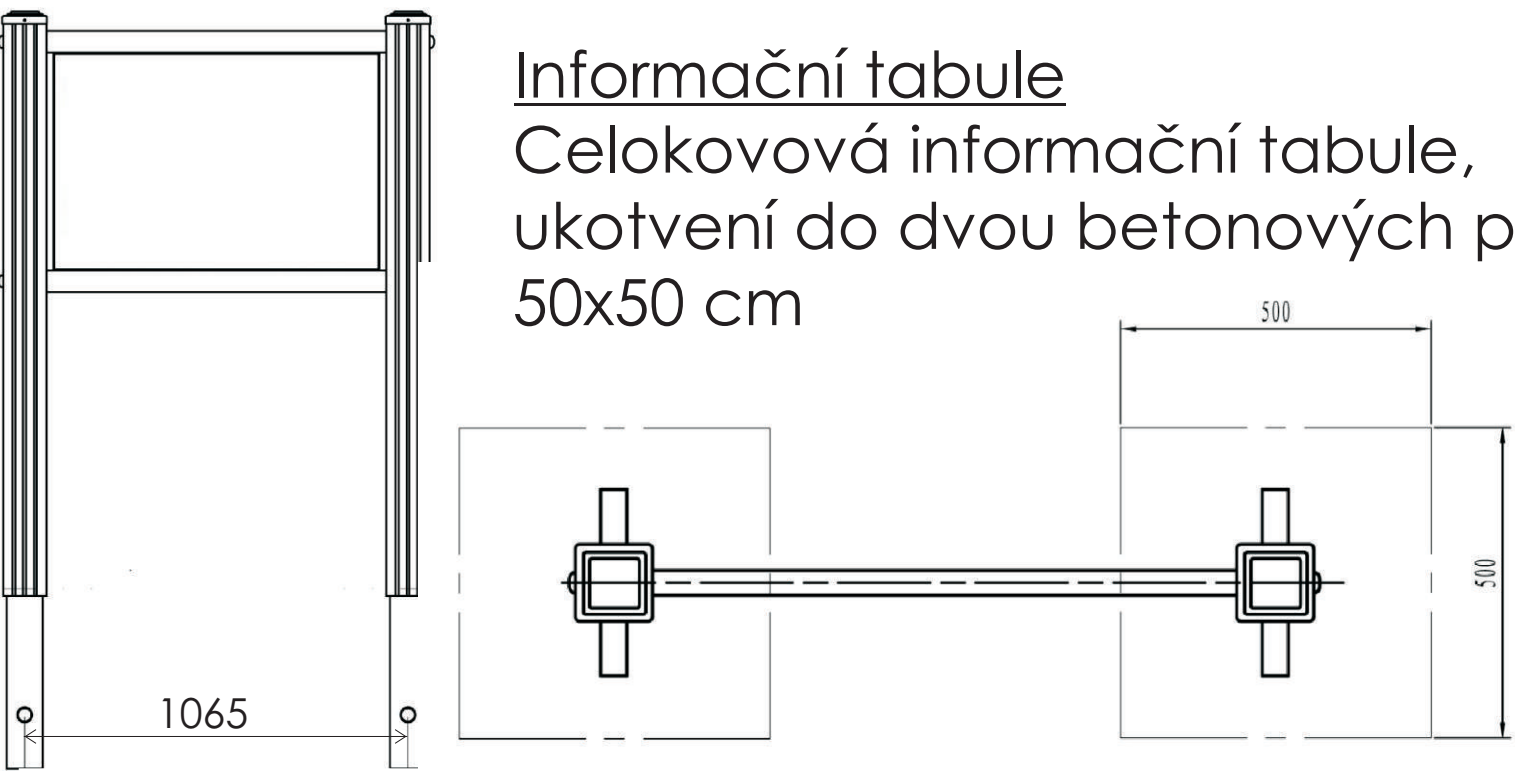

Hlavní projektant: Ing. Oldřich Hlída	Projektanti: Ing. Miloš Kotrbánek Ing. Pavla Minková	 VOLETINSKÁ 252 TRUTNOV 541 03 email: rsu@rsu.cz, tel: +420 602 447 027	
NÁZEV AKCE Revitalizace lesoparku v Šestidomí		FORMÁT	A3
ZADAVATEL: Město Trutnov, Slovanské náměstí 165, Trutnov		DATUM	3/2018
NÁZEV VÝKRESU: <b>NÁVRH VYBAVENÍ - FITNESS HŘIŠTĚ - část 2</b>		STUPEŇ	PDPS
		MĚŘÍTKO	bez měřítka
		Č. VÝKRESU	D.2.4.d
		PARE	1




# REVITALIZACE LESOPARKU V ŠESTIDOMÍ

## D.2.4.e Návrh vybavení - mobiliář


### **PARKOVÁ LAVIČKA**

ocelová pozinkovaná konstrukce s  
práškovým vypalovacím lakem  
(barva antracitová)  
sedák a opěradlo z masivního dřeva  
(barva smrk)  
šroubované nerezovými vruty k  
nosné konstrukci  
Rozměry D×Š×V  
1800×665×810 mm / 29 kg

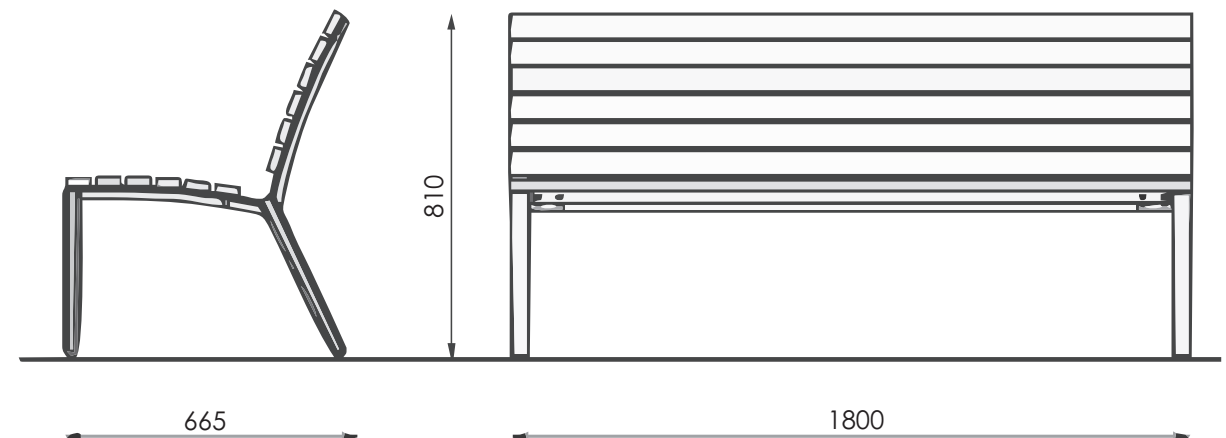

### **ODPADKOVÝ KOŠ**

ocelová pozinkovaná konstrukce s  
práškovým vypalovacím lakem  
(barva antracitová)  
přední a zadní výplň z masivního  
dřeva (barva smrk)  
šroubované nerezovými vruty k  
nosné konstrukci  
Rozměry D×Š×V  
310×350×900 mm / 38 kg / 55 l

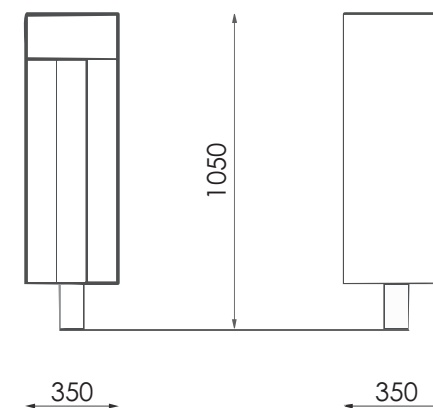



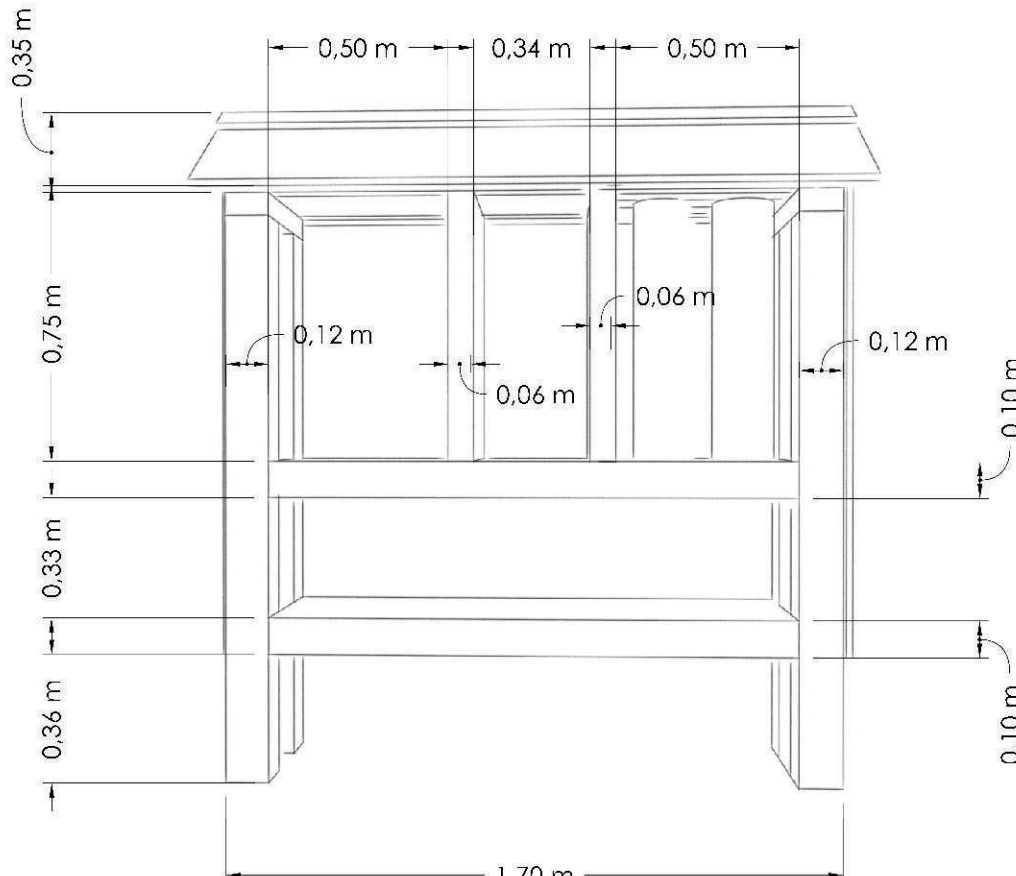
kotvení dle technologie  
dodavatele

Hlavní projektant:	Projektanti:	 VOLETINSKÁ 252 TRUTNOV 541 03 email: rsu@rsu.cz, tel: +420 602 447 027	
Ing. Oldřich Hlíza	Ing. Miloš Kotrbanec Ing. Pavla Minková		
NÁZEV AKCE		FORMÁT	A3
Revitalizace lesoparku v Šestidomí		DATUM	3/2018
ZADAVATEL: Město Trutnov, Slovanské náměstí 165, Trutnov		STUPEŇ	PDPS
NÁZEV VÝKRESU: <b>NÁVRH VYBAVENÍ - MOBILIÁŘ</b>		MĚŘÍTKO	bez měřítka
		Č. VÝKRESU	D.2.4.e
		PARE	1

# REVITALIZACE LESOPARKU V ŠESTIDOMÍ

## D.2.4.f Návrh vybavení - ostatní vybavení

### Hmyzí domek a budky pro ptáky

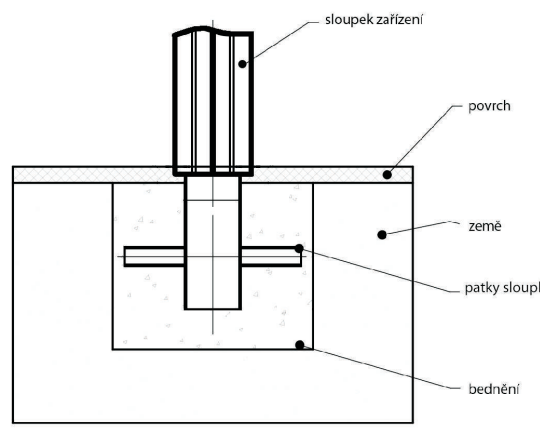

vrтанá kulatina  
vrтанé větve  
vyplněné duté cihly  
skládaná stébla slámy  
vrтанé větve  
vrтанý ytong  
vrтанý špalek  
vrтанá cihla  
skládané kameny

sloupek zařízení  
povrch  
země  
patky sloupku  
bednění

velikost bednění  
80x50x50 cm  
kotvení dle technologie  
dodavatele

budka pro sýkorky



budka pro střízlíky



budka pro netopýry



Hlavní projektant:	Projektanti:	 VOLETINSKÁ 252 TRUTNOV 541 03 email: rsu@rsu.cz, tel: +420 602 447 027	
Ing. Oldřich Hlída	Ing. Miloš Kotrbanec Ing. Pavla Minková		
NÁZEV AKCE		FORMÁT	A3
Revitalizace lesoparku v Šestidomí		DATUM	3/2018
ZADAVATEL:		STUPEŇ	PDPS
Město Trutnov, Slovanské náměstí 165, Trutnov		MĚŘÍTKO	bez měřítka
NÁZEV VÝKRESU: <b>NÁVRH VYBAVENÍ - OSTATNÍ VYBAVENÍ</b>		Č. VÝKRESU	D.2.4.f
		PARE	1