


VEDOUcí PROJEKTU	ZODPOVĚDNÝ PROJ.	VYPRACOVAL	ZPRACOVATEL DÍLU: Ing. Pavel Rus Křížlice 37 514 01 Jesřábí v Křitonoších Tel: 606 519 073 E-mail: pavel.rus@volny.cz
ING. ARCH. MICHAL ROSA	ING. PAVEL RUS	ING. PAVEL RUS	
			
INVESTOR : MĚSTO TRUTNOV, SLOVANSKÉ NÁMĚSTÍ 165, 541 01 TRUTNOV			
OBEC : TRUTNOV			
AKCE :			DATUM : 09/2020
TRUTNOV - REKONSTRUKCE KINA VESMÍR Nábřeží Václava Havla 20, na st.p.č. 1053, k.ú. Trutnov			
DÍL PROJEKTU: ELEKTROROZVODY			
NÁZEV VÝKRESU : ROZVADĚČ RH-1.1			
D.1.4.EL.20			

NÁPLŇ OSADIT DO OCELOPLECHOVÉ ROZVODNICE
NA OMÍTKU, POŽÁRNÍ ODOLNOST P60-R
ROZMĚR : 660 x 1590 x 300 mm

PROVOZNÍ NAPĚTÍ

- : 3 PEN AC 50Hz - 400V / TN-C
- 3 NPE AC 50 Hz - 400V / TN-S
- : 1 NPE AC 50 Hz - 230V / TN-S
- : TN - C - S
- : IP54
- : SPODEM
- : SPODEM, HOREM


SOUSTAVA

KRYTÍ

PŘÍVOD

VÝVODY

VEŠKERÉ VÝVODY MUSÍ BÝT V ROZVADĚČI
POPSÁNY

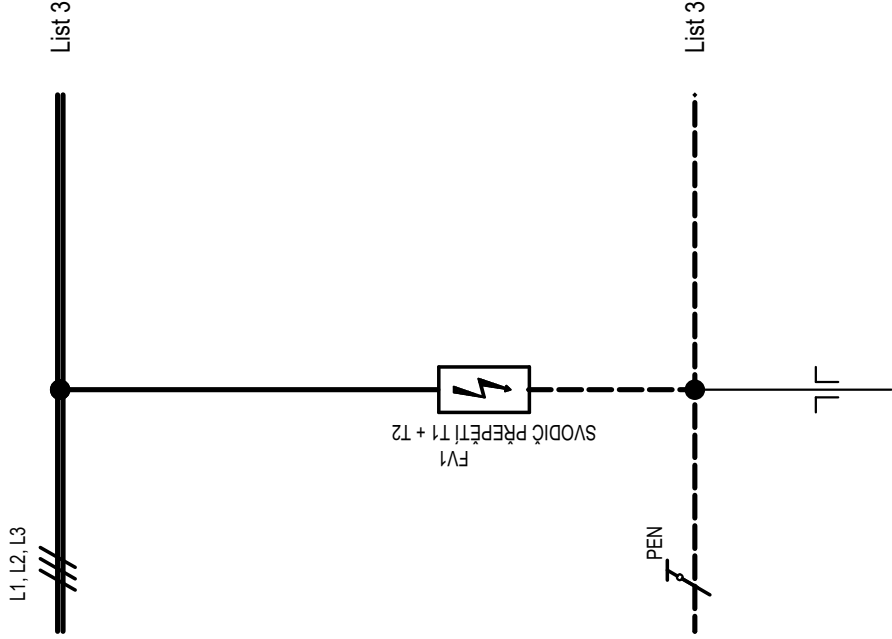


VÝVOD ČÍSLO	HOP
TYP KABELU	CY 25 (zel/žl)
OZN. KABELU	
SPOTŘEBIČ / MÍSTNOST	UZEMNĚNÍ HLAVNÍ POSP.

LIST:	NÁZEV:	ČÍSLO:	REVIZE:
2/5	ROZVADĚČ RH-1.1	EL.20	00

L1, L2, L3

List 2

List 4

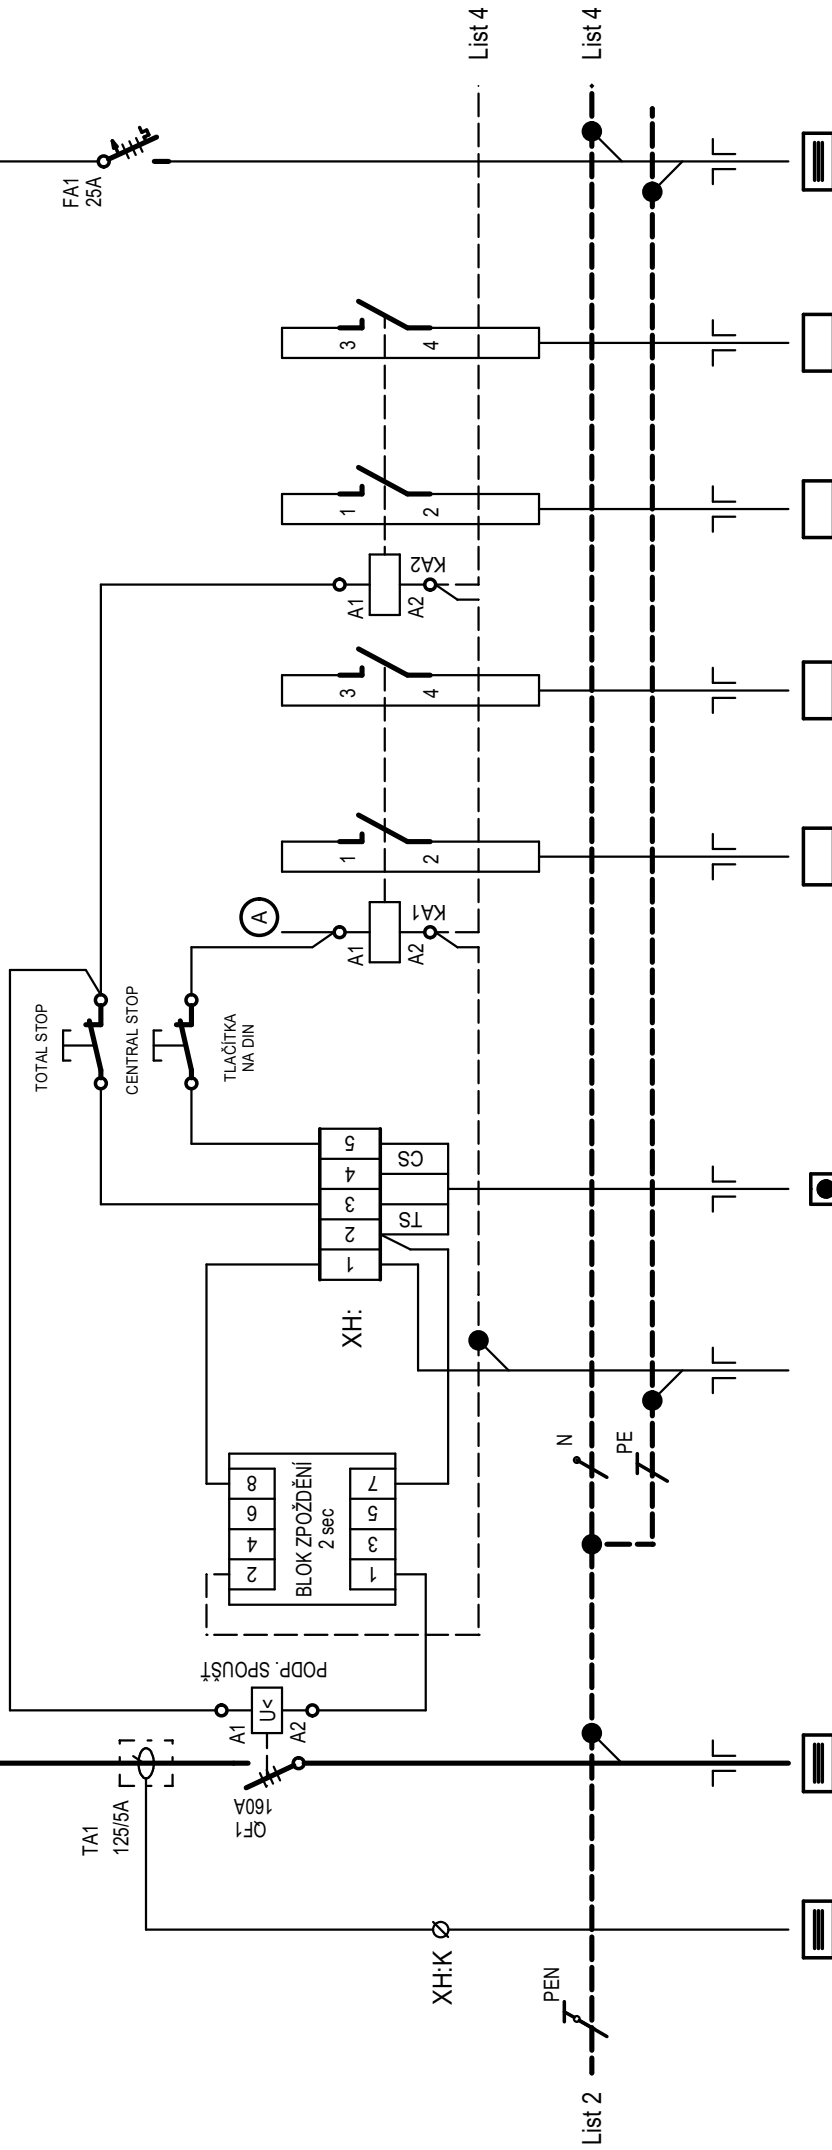


List 4

List 4


List 2

VÝVOD ČÍSLO	RC	RE-1	R-PO	TOTAL STOP CENTRAL STOP	UPS vypínání	UPS vypínání	CBS vypínání	UPS vypínání	UPS vypínání	R-PO
TYP KABELU	REZERVA	1-CXKH-V-J 4x35	1-CXKH-V-J 3x1,5	1-CXKH-V-J 5x1,5	1-CXKH-R-O 2x1,5	1-CXKH-R-O 2x1,5	1-CXKH-V-O 2x1,5	1-CXKH-V-O 2x1,5	1-CXKH-V-J 5x6	1-CXKH-V-J 5x6
OZN. KABELU	ROZVADĚČ KOMPENZACE	WL/RH-1.1	WL/CS.TS	WS/TS	WS/UPS.1	WS/UPS.2	WS/UPS.1	WS/UPS.1	WL/R-PO	WL/R-PO
SPOTŘEBIČ / MÍSTNOST		ROZVADĚČ RE-1	ROZVADĚČ R-PO	m.č. 105	DATOVÝ ROZV.	UPS AV TECHNIKA	CENTRÁLNÍ BAT. ZDROJ	NÁHRADNÍ ZDROJ - UPS	ROZVADĚČ R-PO	ROZVADĚČ R-PO

LIST:	NÁZEV:	ČÍSLO:	REVIZE:
3/5	ROZVADĚČ RH-1.1	EL.20	00

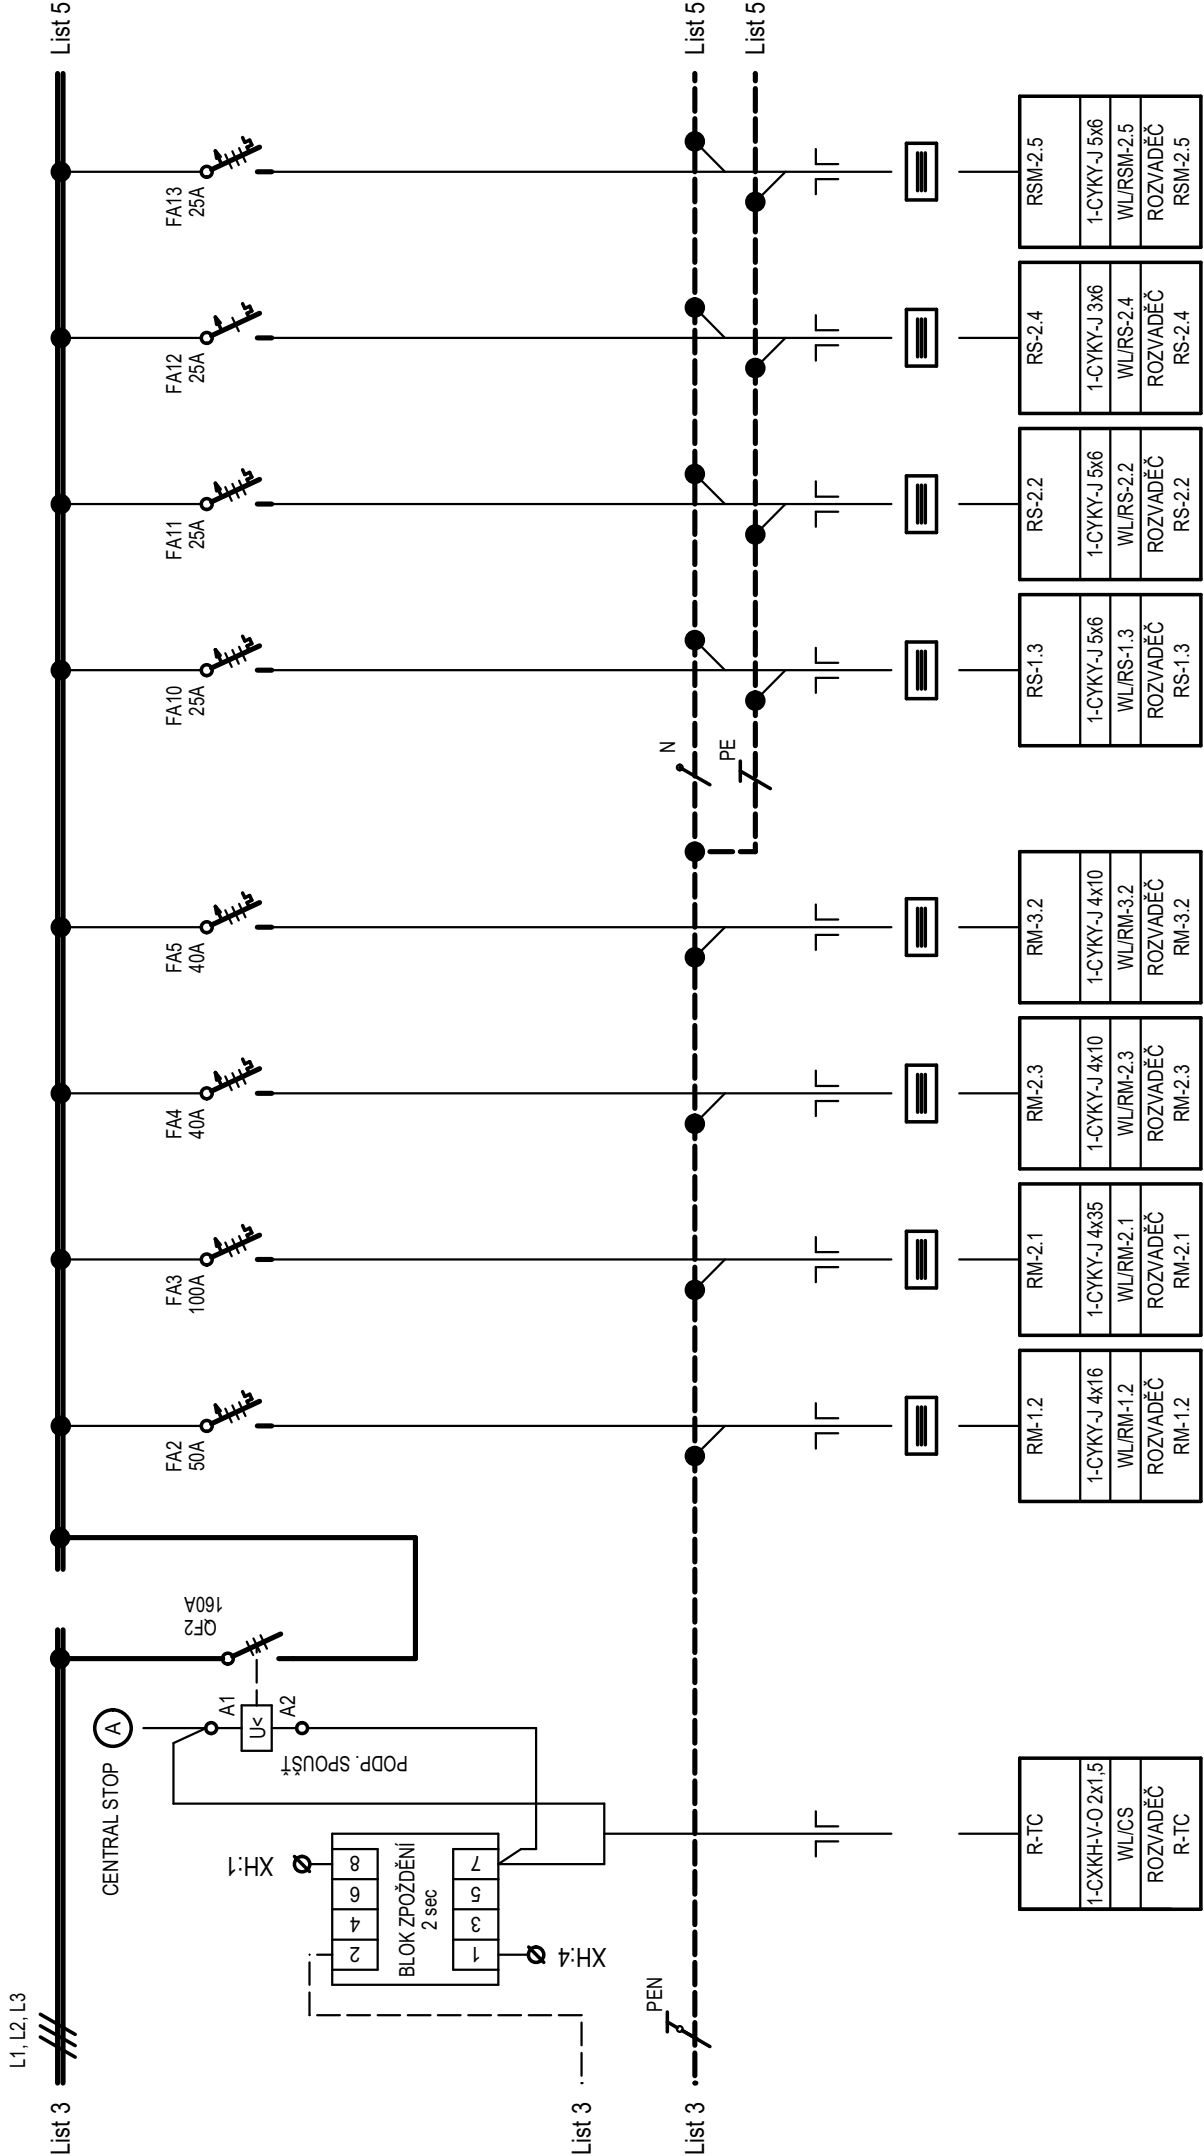

LIST:	NÁZEV:	ČÍSLO:	REVIZE:
4/5	ROZVADĚČ RH-1.1	EL.20	00

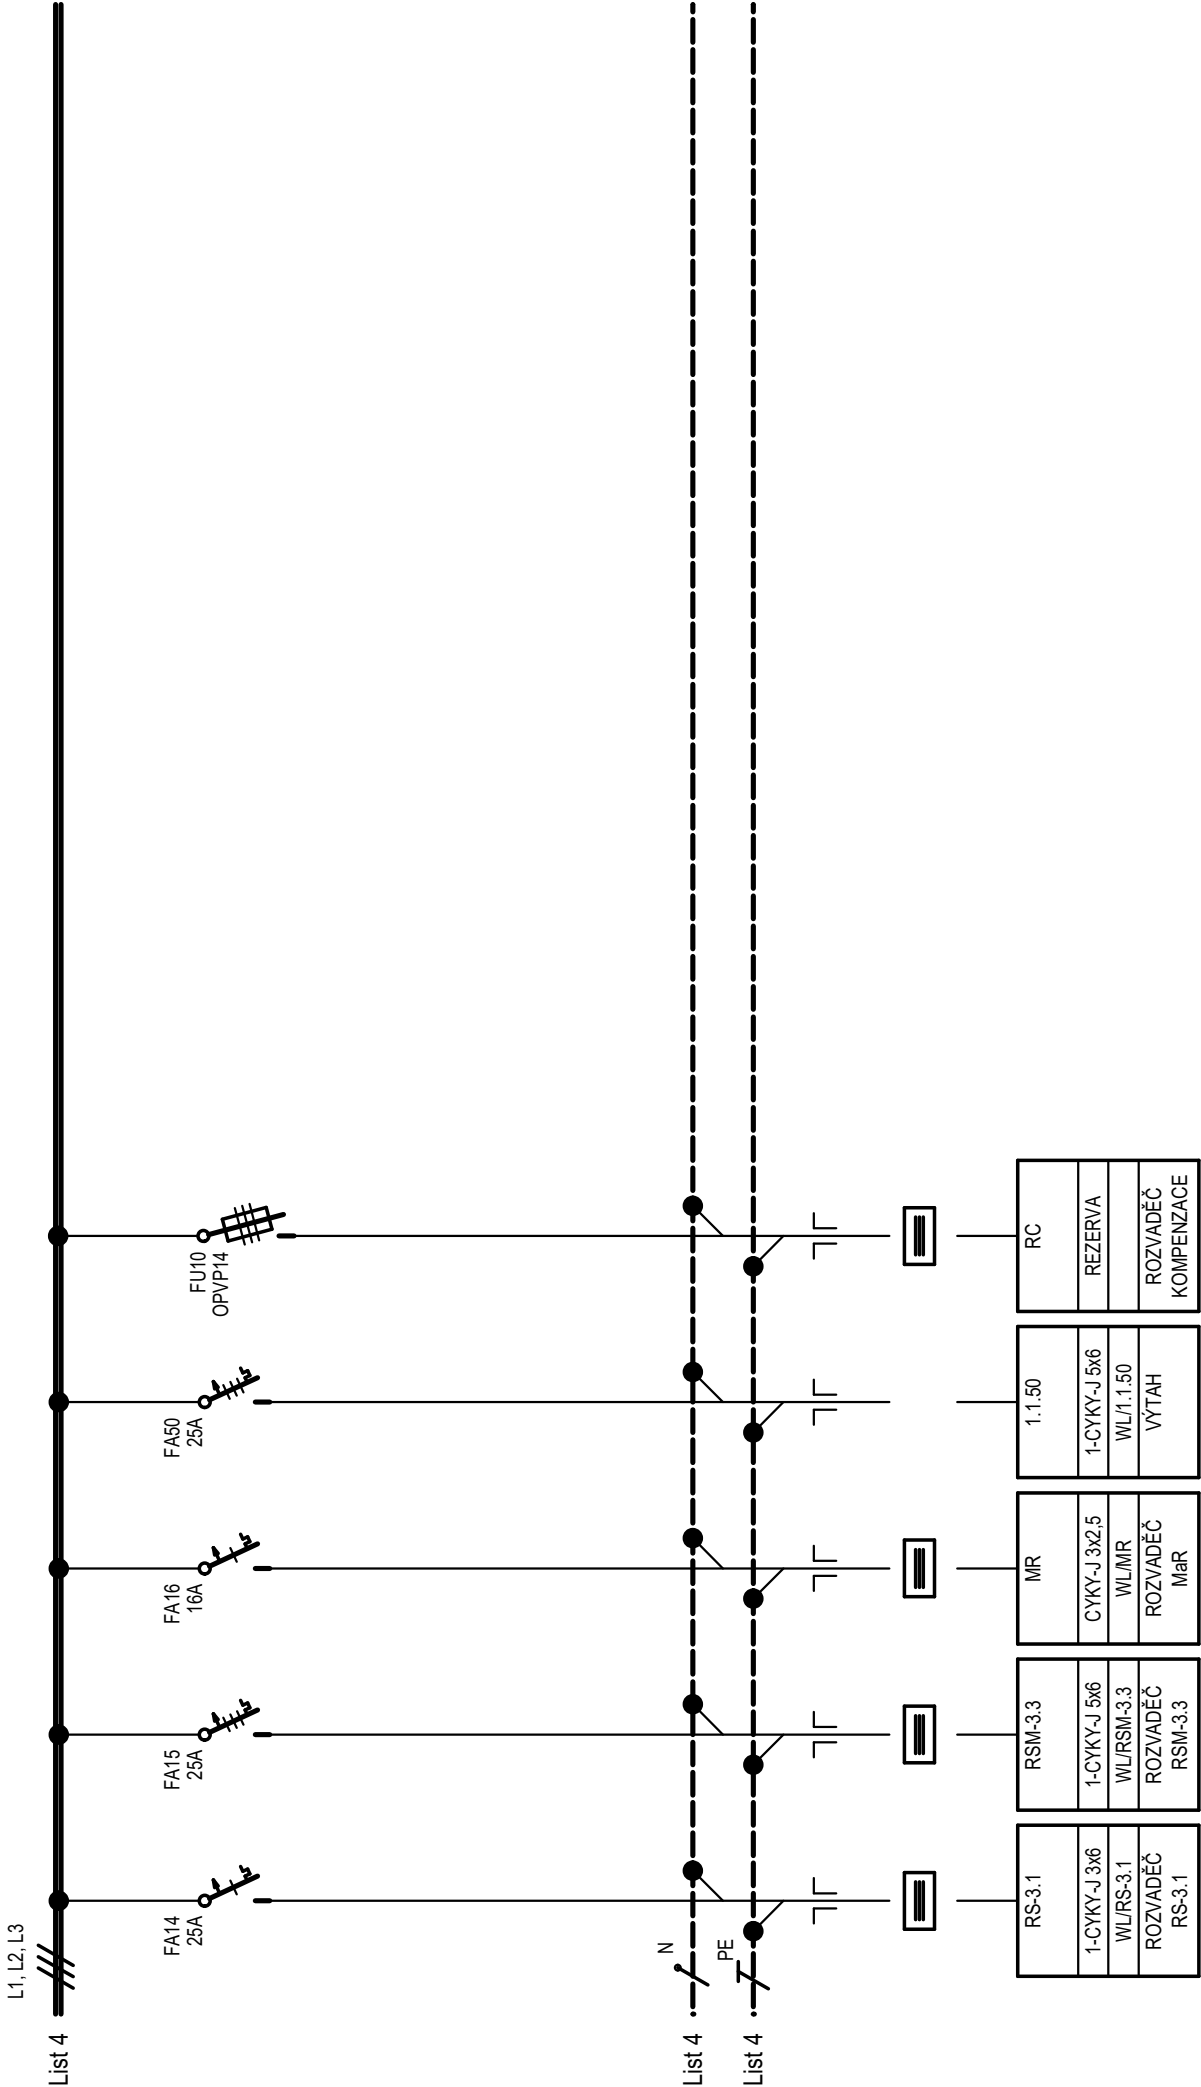

LIST:	NÁZEV:	ČÍSLO:	REVIZE:
5/5	ROZVADĚČ RH-1.1	EL.20	00