






VEDOUcí PROJEKTU		ZODPOVĚDNÝ PROJ.	VYPRACOVAL	ZPRACOVATEL DÍLU:  Ing. Pavel Rus Křížlice 37 514 01 Jesřábí v Křitonoších Tel: 606 519 073 E-mail: pavel.rus@volny.cz
ING. ARCH. MICHAL ROSA		ING. PAVEL RUS	ING. PAVEL RUS	
				
INVESTOR : MĚSTO TRUTNOV, SLOVANSKÉ NÁMĚSTÍ 165, 541 01 TRUTNOV				
OBEC : TRUTNOV				
AKCE :				DATUM : 09/2020
TRUTNOV - REKONSTRUKCE KINA VESMÍR Nábřeží Václava Havla 20, na st.p.č. 1053, k.ú. Trutnov				
DÍL PROJEKTU: ELEKTROROZVODY				
NÁZEV VÝKRESU :  ROZVADĚČ RM-3.2				
VÝKRES č.:  D.1.4.EL.30				







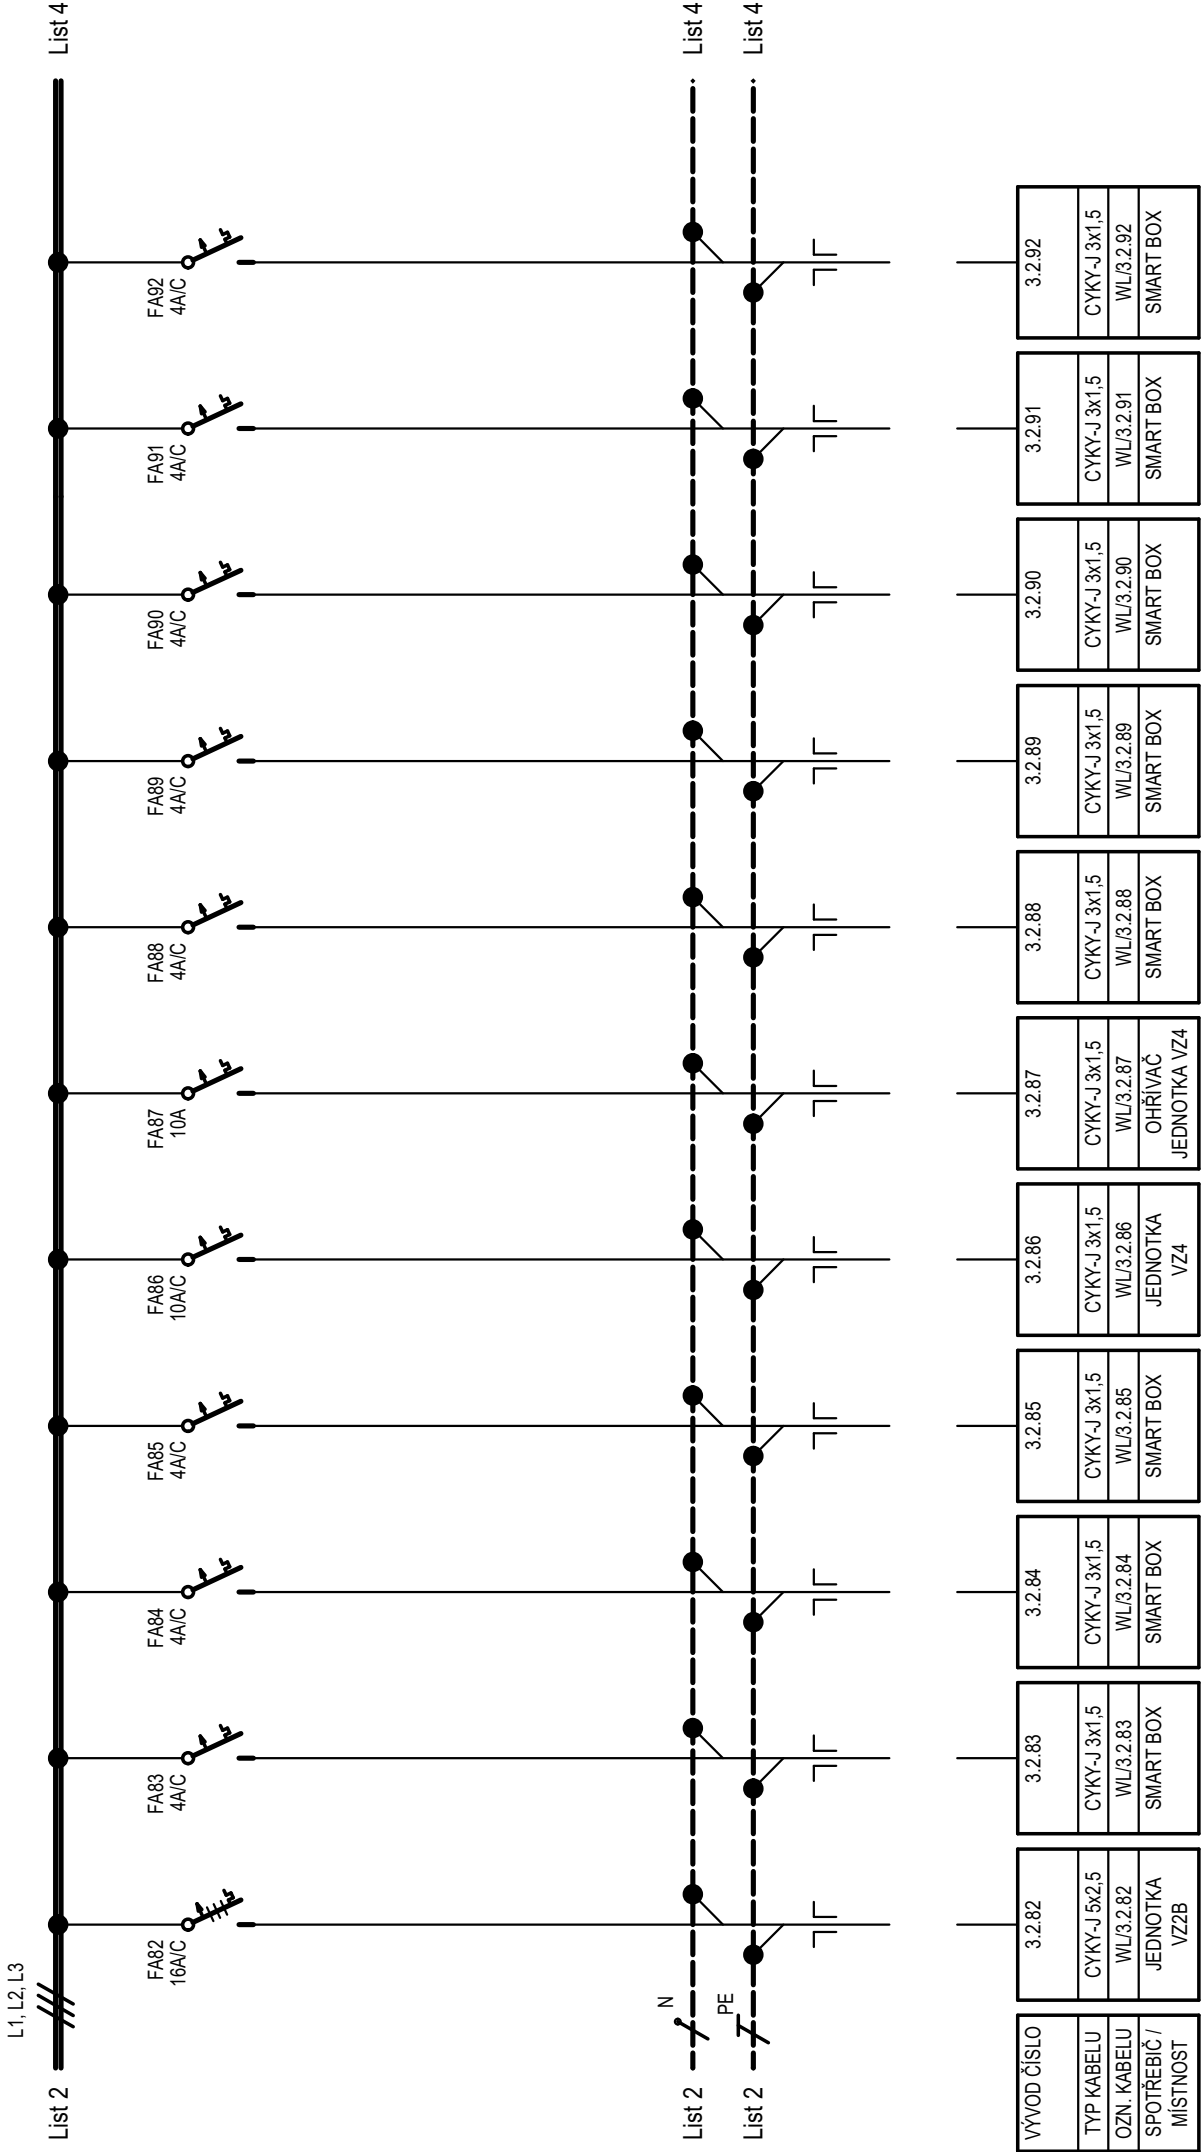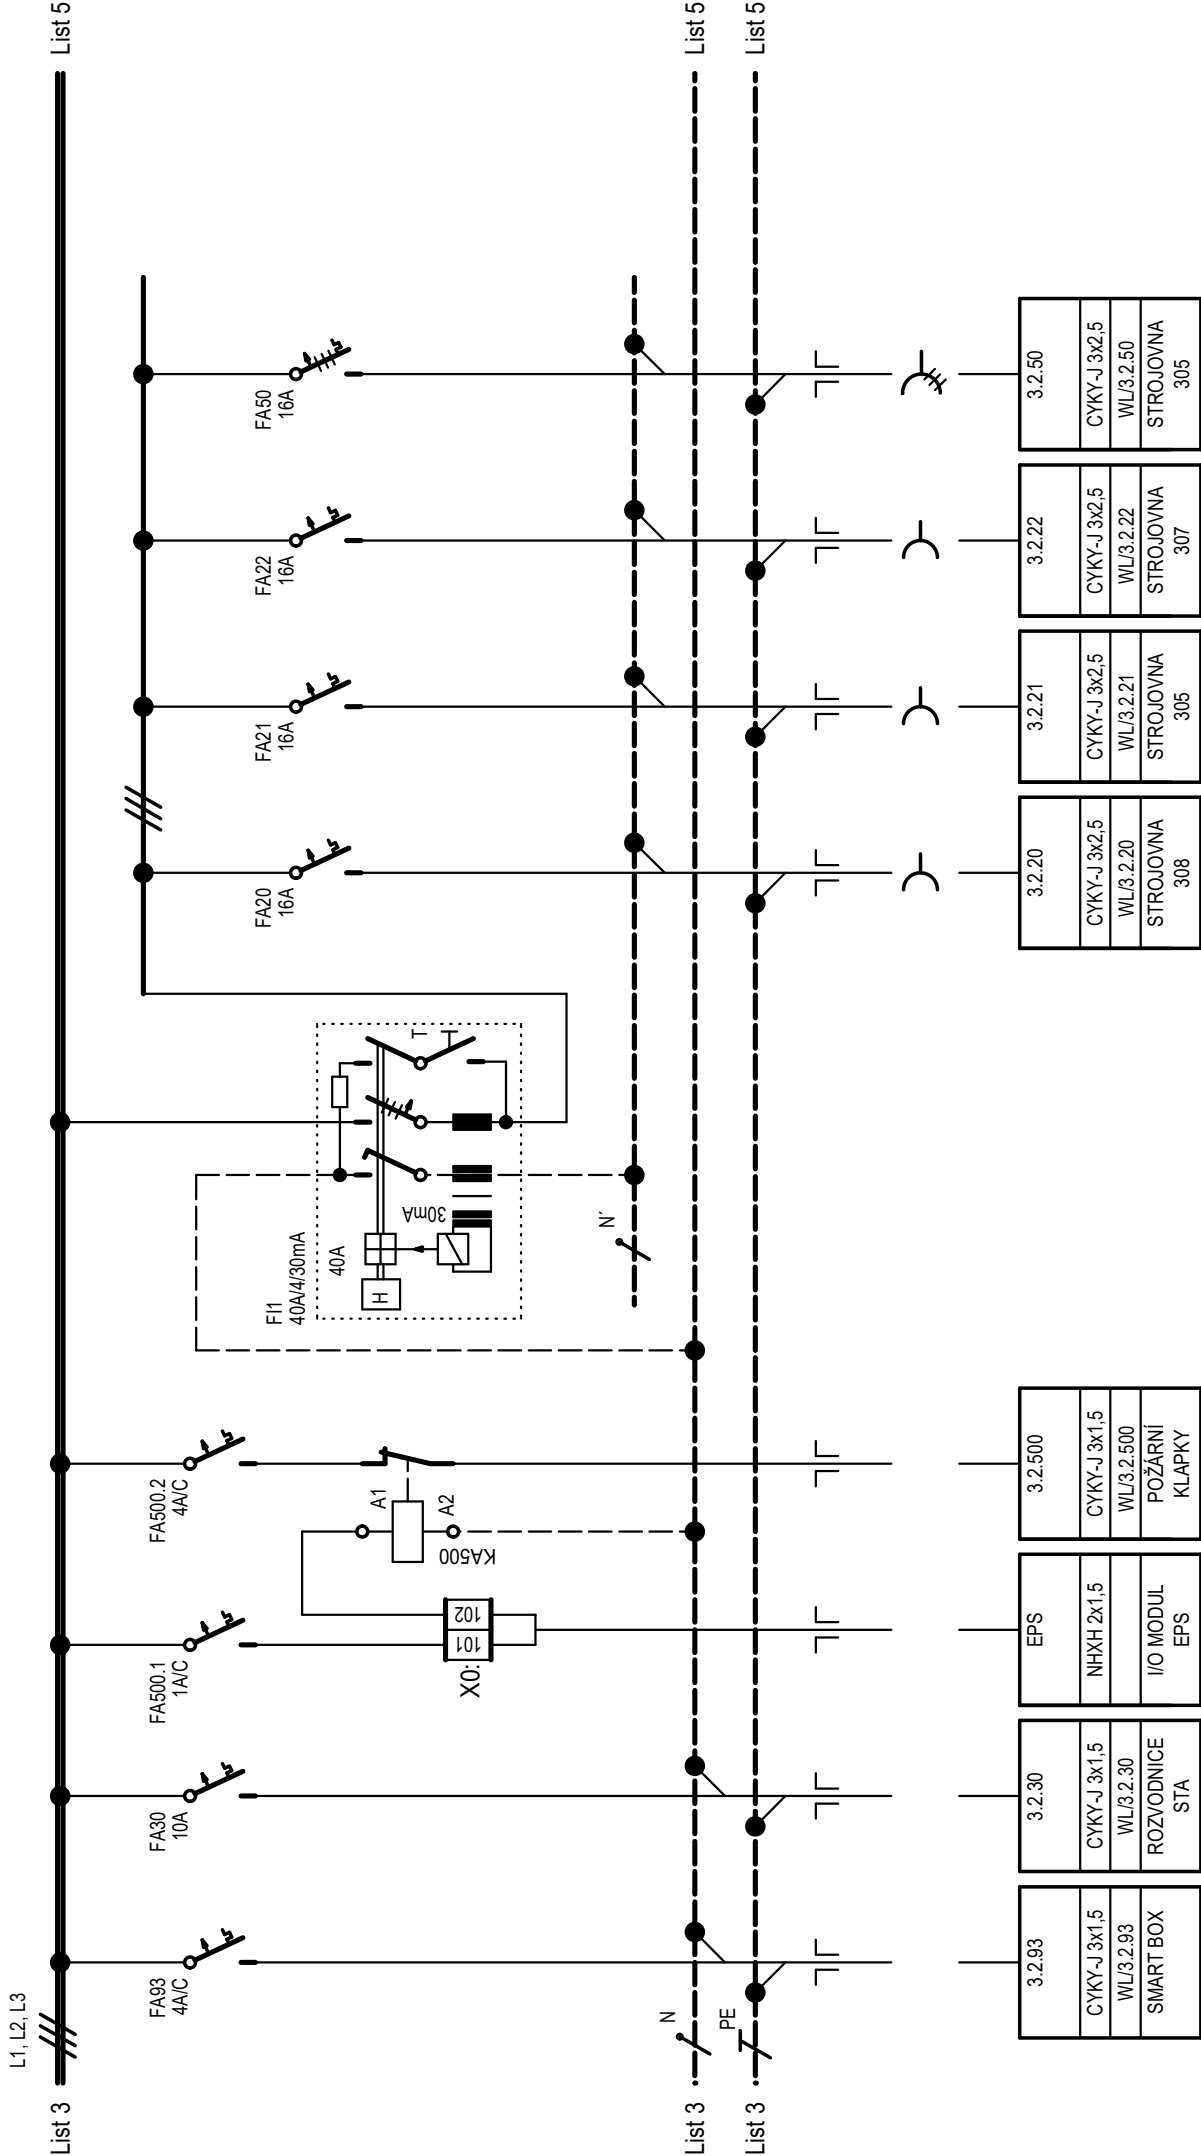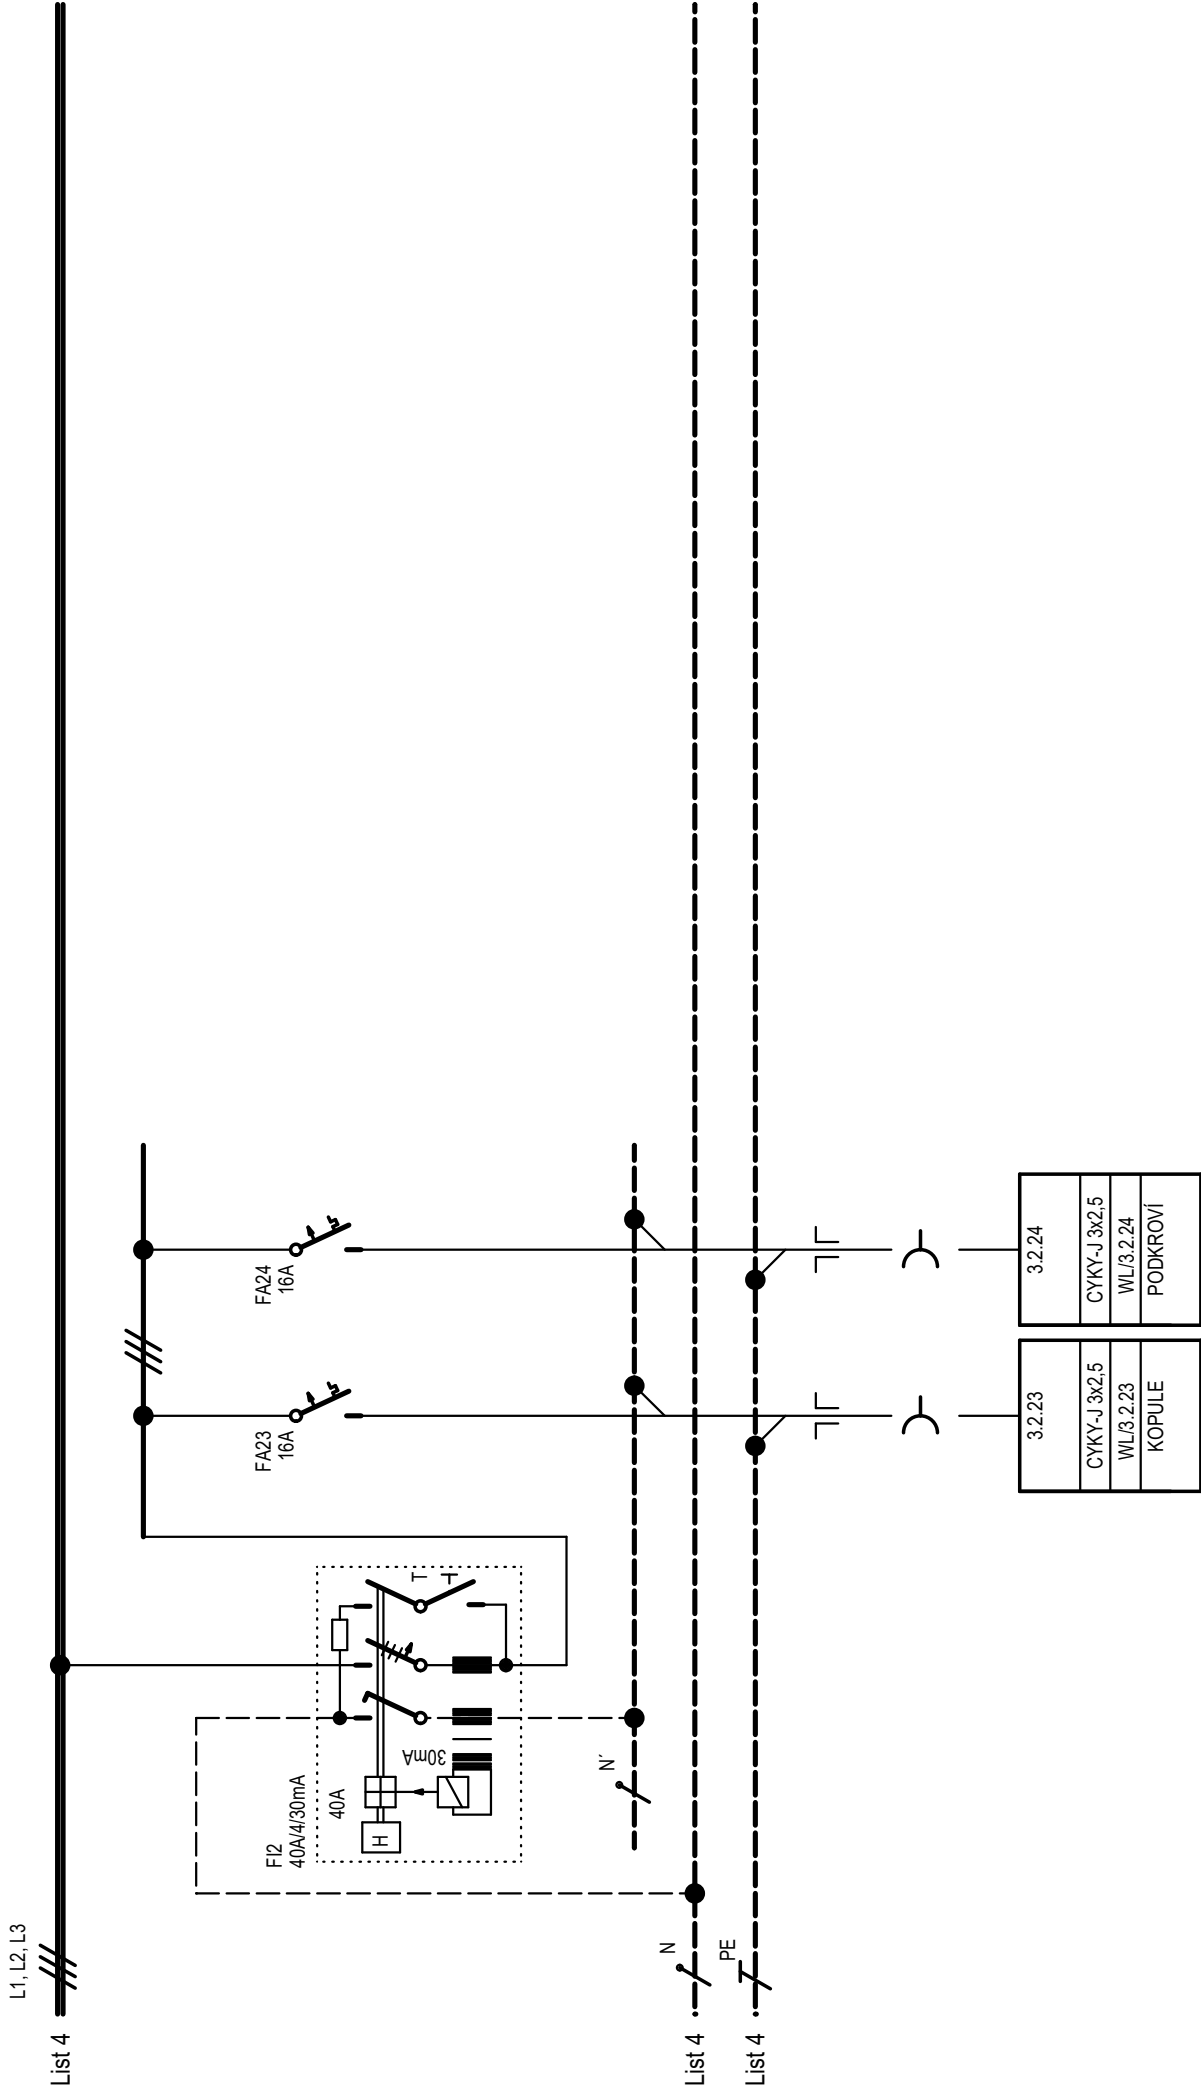

LIST:	NÁZEV:	ČÍSLO:	REVIZE:
5/5	ROZVADĚČ RM-3.2	EL.30	00