
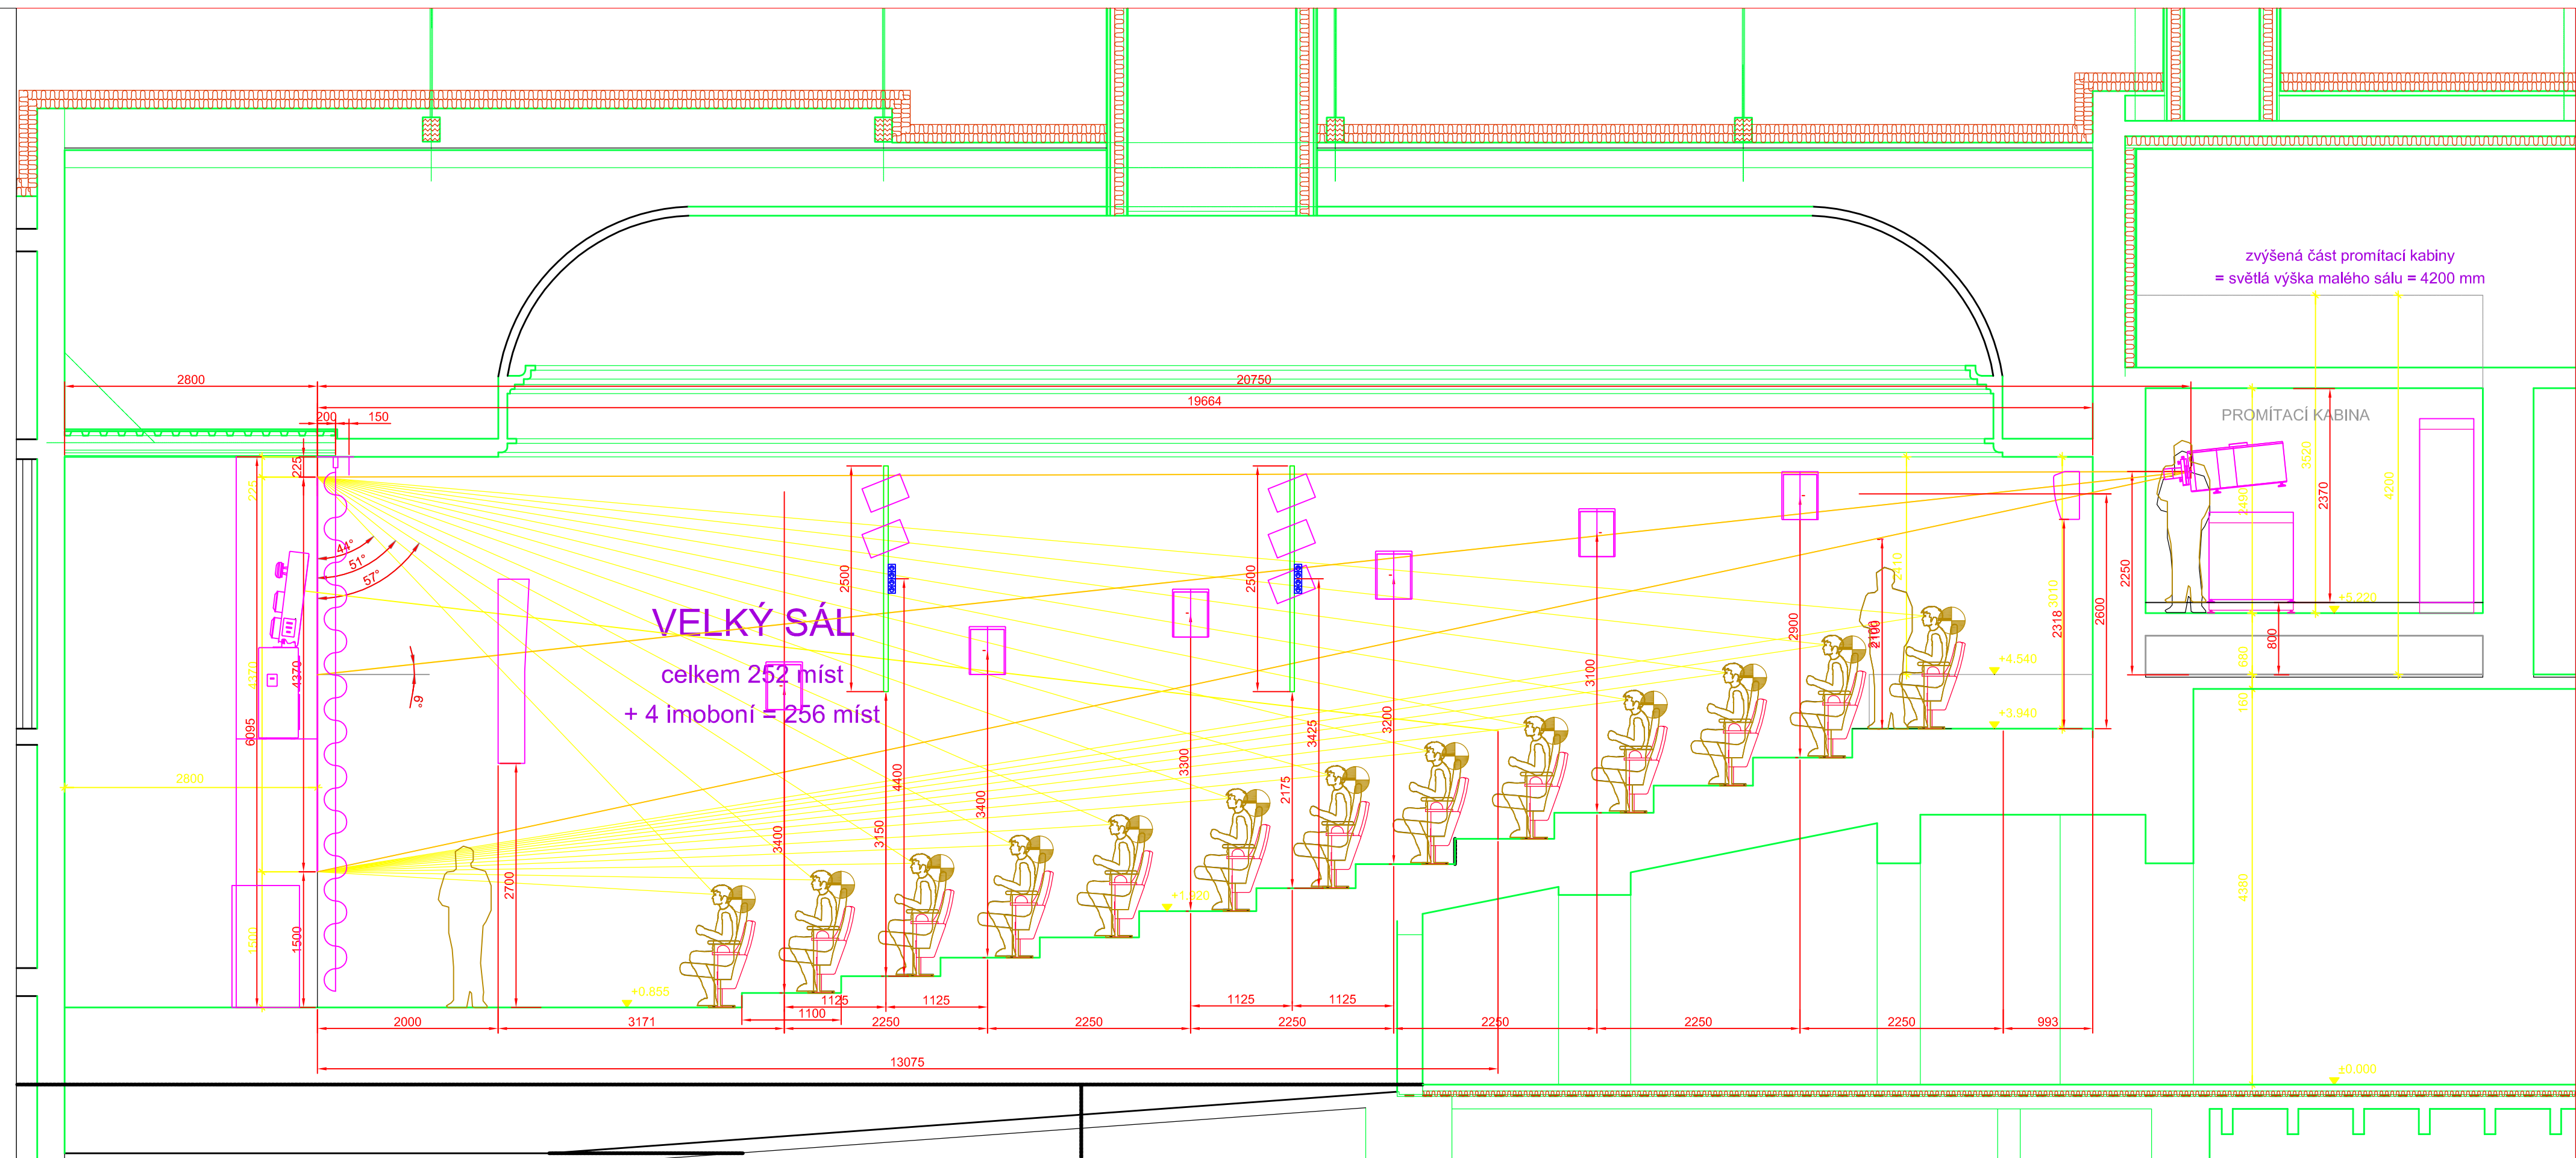



[illegible]

39 míst (nebo 36 + 2 imobilní)

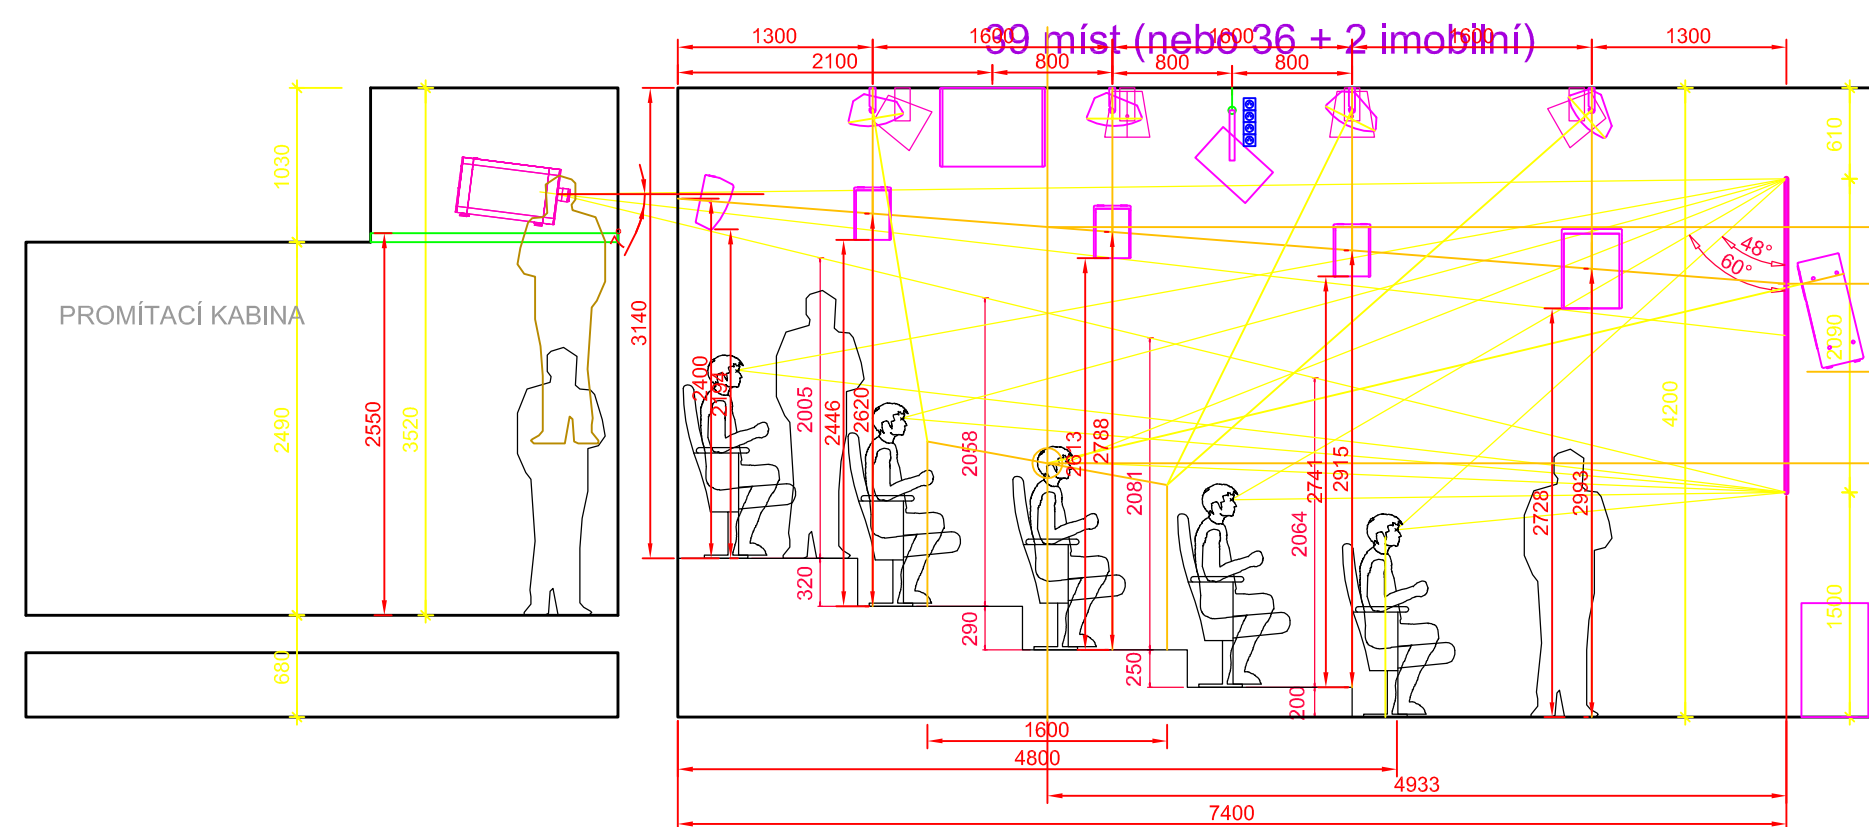

AKCE:			
TRUTNOV - REKONSTRUKCE KINA VESMÍR		JEDLIČKA 15, 16, 17 400 00 TRUTNOV 110-00 PŘÍHRA, 10. PRŮJEKT 83	
VYPRACOVAL:	Ing. Václav Jezbera	DATUM:	08/2020
VEDOUcí PROJEKTANT:	Ing. Petr Hrubší	STUPEŇ:	DPS
INVESTOR:	Město Trutnov, Slovanské náměstí 165, 541 01 Trutnov	MĚŘÍTKO:	1:50
OBSAH: AV TECHNIKA REZY		Č. VÝKRESU:	AV04