




VEDOUcí PROJEKTU		ZODPOVĚDNÝ PROJ.	VYPRACOVAL	ZPRACOVATEL DÍLU:  Ing. Pavel Rus Křížlice 37 514 01 Jesřábí v Křitonoších Tel: 606 519 073 E-mail: pavel.rus@volny.cz
ING. ARCH. MICHAL ROSA		ING. PAVEL RUS	ING. PAVEL RUS	
				
INVESTOR : MĚSTO TRUTNOV, SLOVANSKÉ NÁMĚSTÍ 165, 541 01 TRUTNOV				
OBEC : TRUTNOV				
AKCE :				DATUM : 09/2020
TRUTNOV - REKONSTRUKCE KINA VESMÍR Nábřeží Václava Havla 20, na st.p.č. 1053, k.ú. Trutnov				
DÍL PROJEKTU: ELEKTROROZVODY				
NÁZEV VÝKRESU :  ROZVADĚČ RM-2.3				
VÝKRES č.:  D.1.4.EL.26				





VÝVOD ČÍSLO
CYKY-O 2x1.5
WS/2.4
VYPÍNAČ VSTUP
PROMÍTARNA

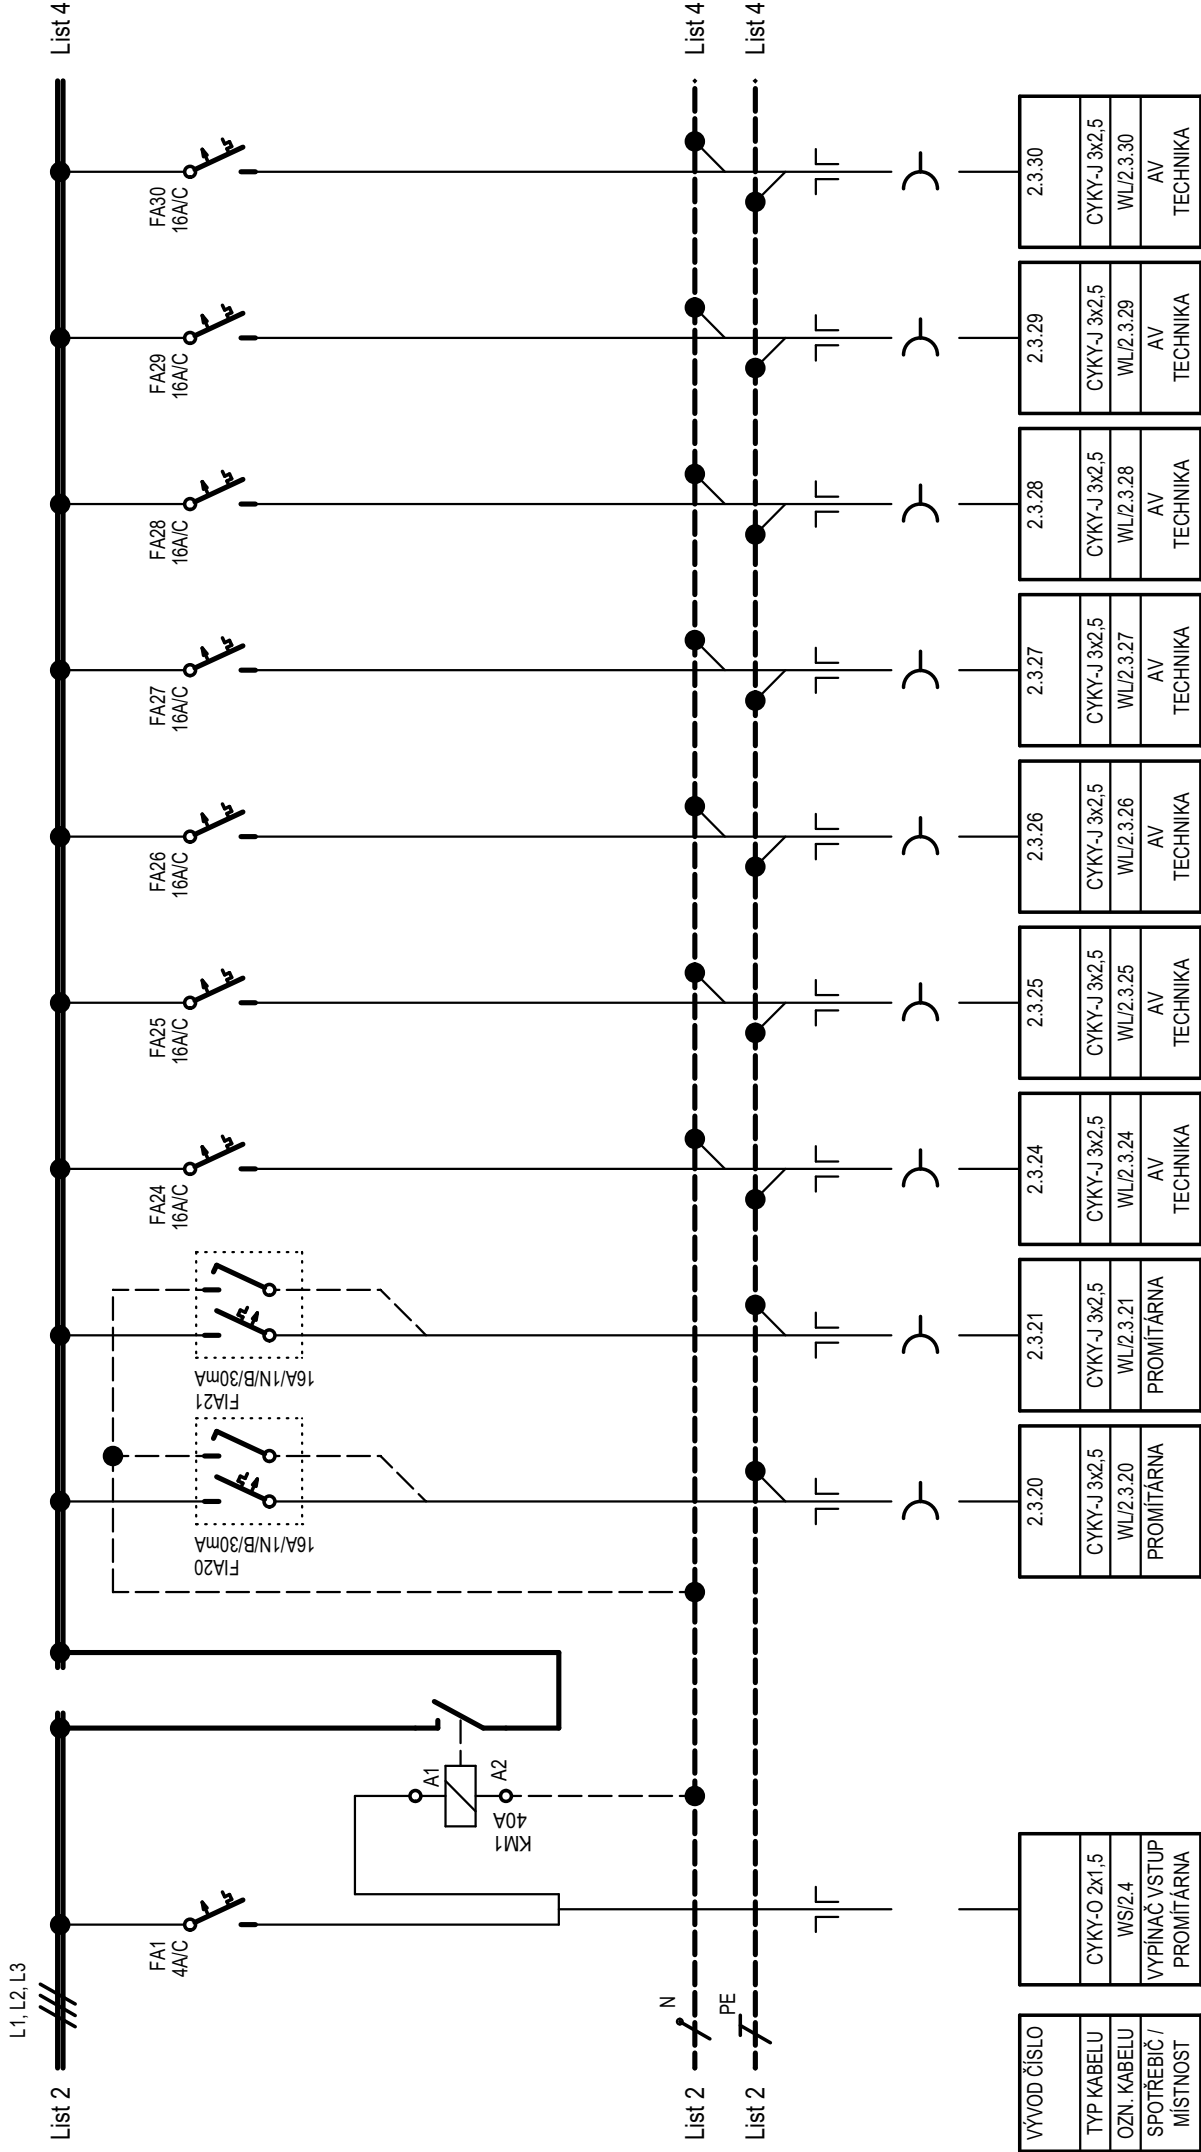2.3.20
CYKY-J 3x2.5
WL/2.3.20
PROMÍTARNA

2.3.21
CYKY-J 3x2.5
WL/2.3.21
PROMÍTARNA

2.3.24
CYKY-J 3x2.5
WL/2.3.24
AV
TECHNIKA

2.3.25
CYKY-J 3x2.5
WL/2.3.25
AV
TECHNIKA

2.3.26
CYKY-J 3x2.5
WL/2.3.26
AV
TECHNIKA


2.3.27
CYKY-J 3x2.5
WL/2.3.27
AV
TECHNIKA

2.3.28
CYKY-J 3x2.5
WL/2.3.28
AV
TECHNIKA

2.3.29
CYKY-J 3x2.5
WL/2.3.29
AV
TECHNIKA

2.3.30
CYKY-J 3x2.5
WL/2.3.30
AV
TECHNIKA

LIST:	NÁZEV:	ČÍSLO:	REVIZE:
3/4	ROZVADĚČ RM-2.3	EL.26	00

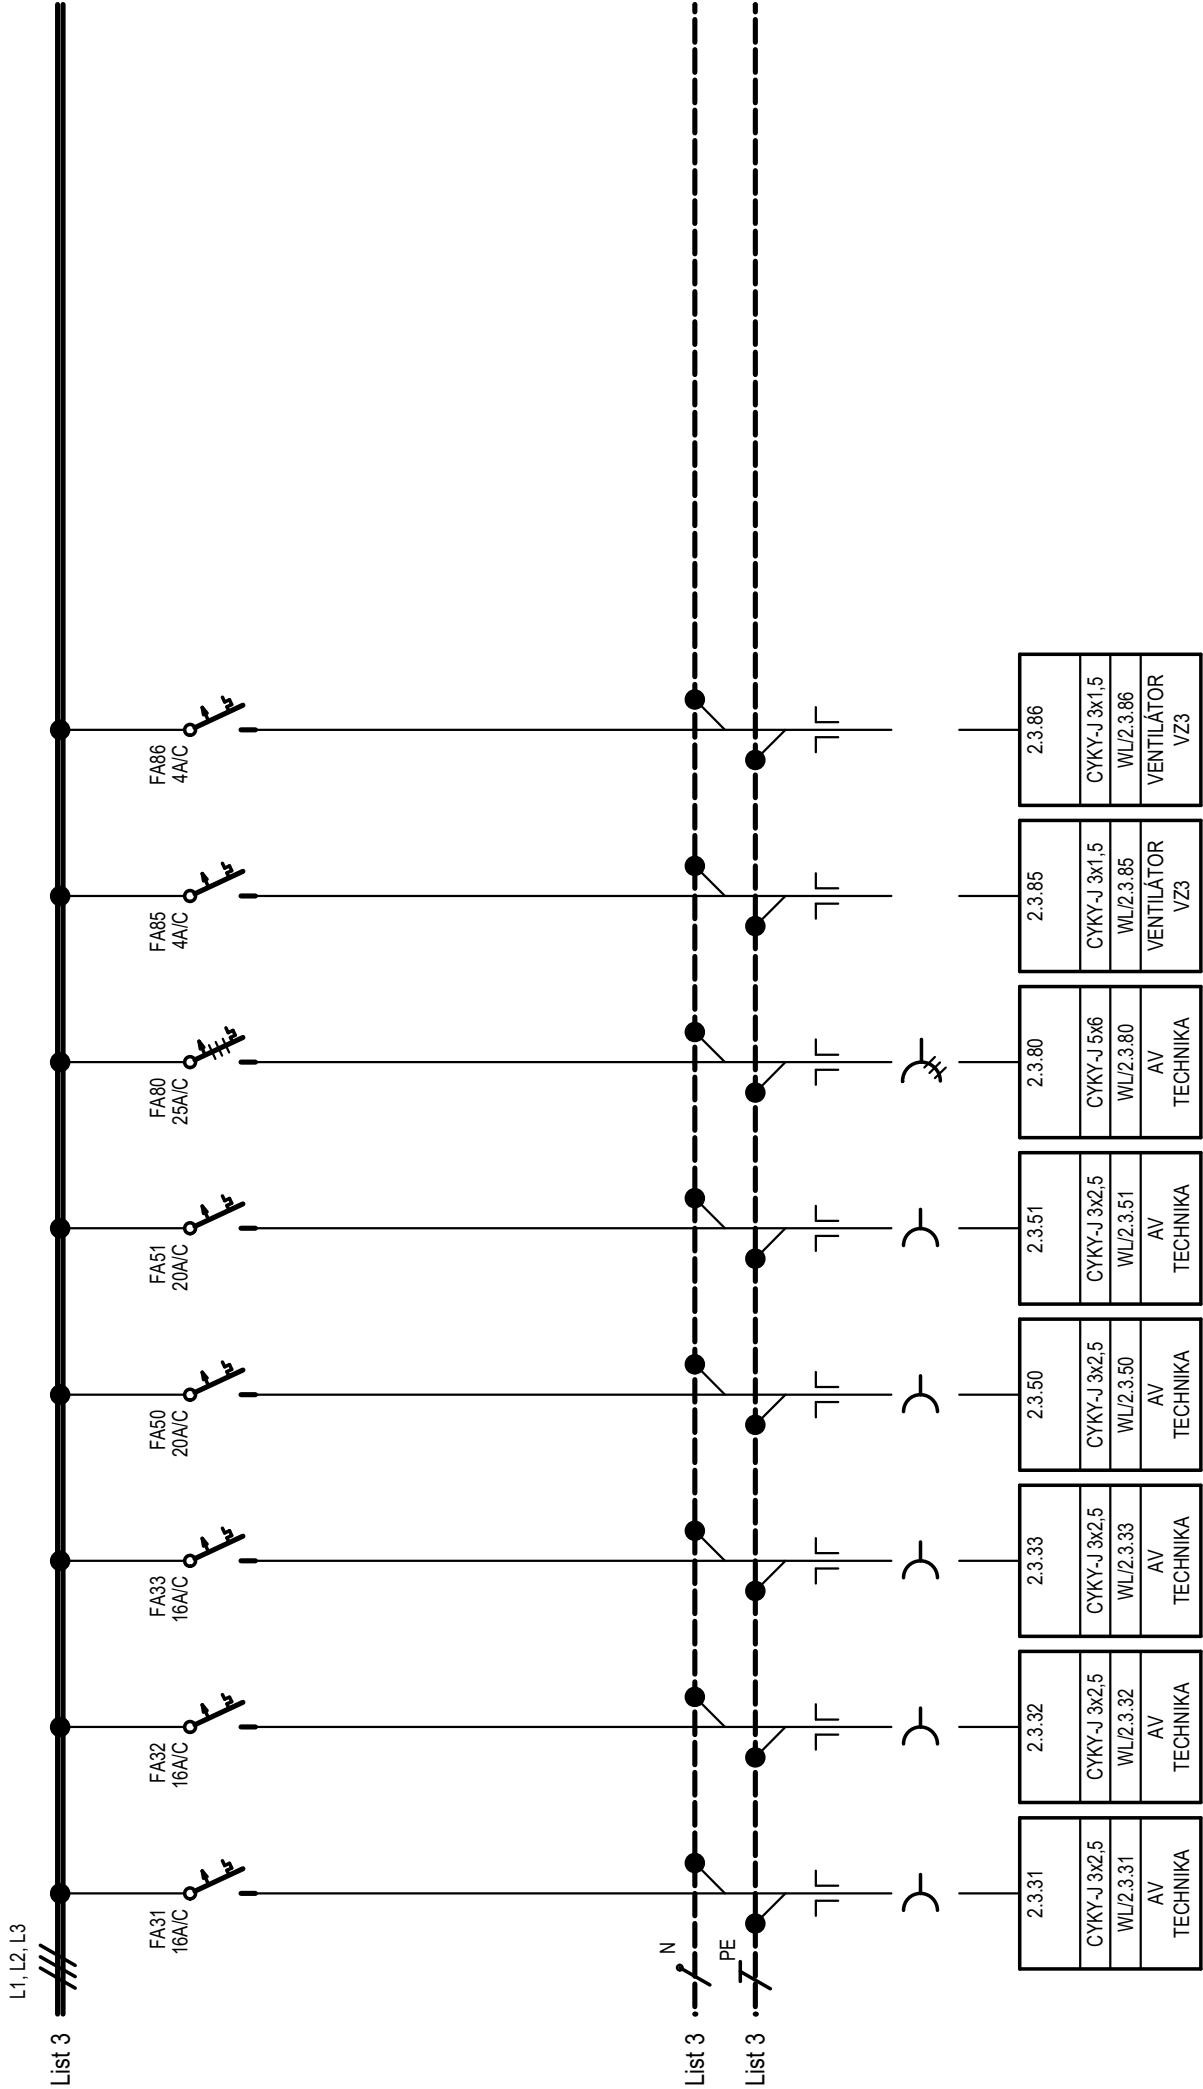

LIST:	NÁZEV:	ČÍSLO:	REVIZE:
4/4	ROZVADĚČ RM-2.3	EL.26	00