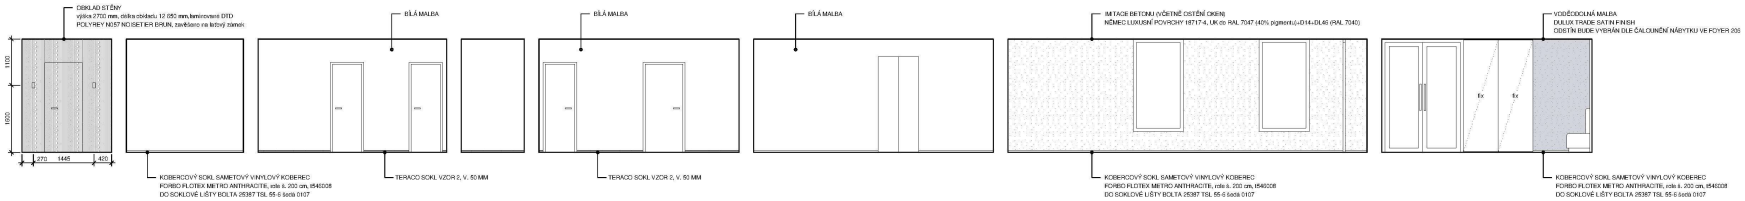

ROSA + ARCHITEKT S.R.O.
Spojovací 1111, 541 01 Trutnov, tel. 777 666 011, rosa@rosa-architekt.cz, www.rosa-architekt.cz
Číslo zakázky: 1906/01
IČ 058 11 181
■ zdokonalený projektant ■ zkušenost ■ autorizace ■ 04 10
Ing. arch. MICHAL ROSA Ing. arch. MARTINA ROSOVÁ Ing. MILAN JANEK dat. 26. 11. 2019

IN.206
Měřítko: dle

FOYER 206

M 1:50

TRUTNOV - REKONSTRUKCE KINA VESMÍR

Nábřeží Václava Havla 20, na st. p. č. 1053, k. ú. Trutnov

PROJEKT INTERIÉR