


	STÁVAJÍCÍ KONSTRUKCE
	ZDIVO Z TVÁRNIC POROTHERM 30 A0U 2 Profi Dryfix 247x300x249 mm PEVNOST P15 NA ZDÍ/PĚNU DRYFIX
	ZDIVO Z TVÁRNIC POROTHERM 15 AKU Profi Dryfix 497x175x249 mm PEVNOST P15 ZDIVO Z TVÁRNIC POROTHERM 14 Profi Dryfix 497x249x140 mm PEVNOST P10 NA ZDÍ/PĚNU DRYFIX
	ZADIVOT Z PLYNČÍK CENO 140x65 MM PEVNOST P15 NA M 10
	SÁDKOARTOVNÉ KONSTRUKCE
	- STĚNA TL. 150 mm TYP W 112 - STĚNA S KOVOVOU PODKONSTRUKCI S JEDNOLICHÝMI OCELOVÝMI PROFILY CW100 DOUPLNĚ OPLÁŠENÁ DESKAMI WHITE TL. 12,5 mm, TEPLNÁ IZOLACE ISOVER TOSPEL TL. 240 mm
	- STĚNA TL. 155 mm TYP W 115 - STĚNA S KOVOVOU PODKONSTRUKCI S DOUPLNĚ OCELOVÝMI PROFILY CW60 DOUPLNĚ OPLÁŠENÁ DESKAMI WHITE TL. 12,5 mm, TEPLNÁ IZOLACE ISOVER TOSPEL TL. 240 mm
	- STĚNA TL. 255 mm TYP W 115 - STĚNA S KOVOVOU PODKONSTRUKCI S DOUPLNĚ OCELOVÝMI PROFILY CW100 DOUPLNĚ OPLÁŠENÁ DESKAMI WHITE TL. 12,5 mm, TEPLNÁ IZOLACE ISOVER TOSPEL TL. 2410 mm
	ŽELEZOBETONOVÉ KONSTRUKCE
	BETONOVÉ KONSTRUKCE
	ŠTERKOPRÁSKOVÉ KONSTRUKCE (PARAMETRY DEJ DÍLOCH KONSTRUKCI)
	ZÁSYV PROPUSTNOUT ZEMĚNÚ
	RYSTYLĚ TERÉN
	HODNOTIZOLACE
	TEPLNÁ IZOLACE, ZATEPLOVACÍ SYSTÉM

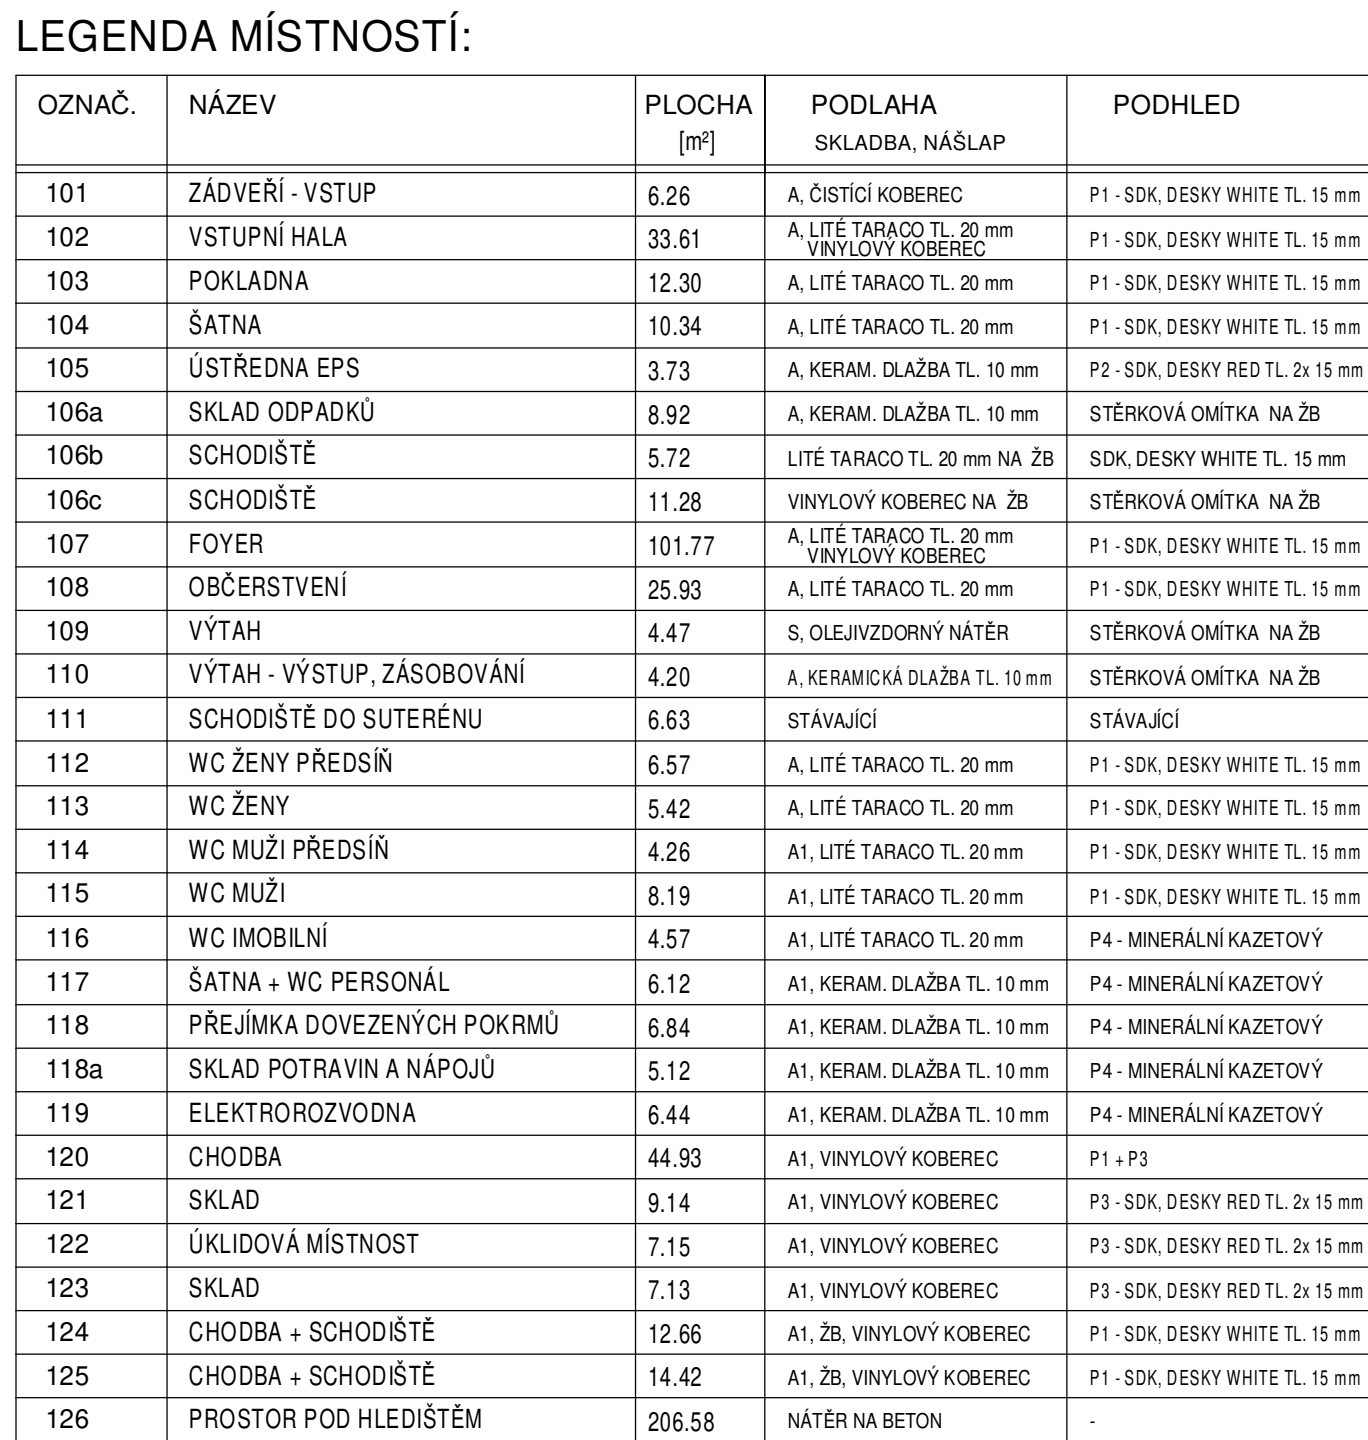

CELKEM 581,00

R1 REVIZNÍ DVÍŘKA JEDNOKŘÍDLÁ
POŽARNÍ ODOLNOST EW-S 30
(proti PROMAT typ SP)

ODZNAČENÍ	NÁZEV	DĚLKA	POČET KS
DVĚŘE 110	OCELOVÝ PŘEKLAD Z VÁLCOVANÉHO PROFILU I 120	1500 mm	2
DVĚŘE 111	OCELOVÝ PŘEKLAD Z VÁLCOVANÉHO PROFILU I 120	1400 mm	2
DVĚŘE 111	OCELOVÝ PŘEKLAD Z VÁLCOVANÉHO PROFILU L50x50x4	1000 mm	2
DVĚŘE 113	OCELOVÝ PŘEKLAD Z VÁLCOVANÉHO PROFILU I 120	900 mm	3
DVĚŘE 114	OCELOVÝ PŘEKLAD Z VÁLCOVANÉHO PROFILU L50x50x4	1200 mm	2
DVĚŘE 115	OCELOVÝ PŘEKLAD Z VÁLCOVANÉHO PROFILU L50x50x4	1000 mm	2
DVĚŘE 116	OCELOVÝ PŘEKLAD Z VÁLCOVANÉHO PROFILU L50x50x4	1100 mm	2
DVĚŘE 118	OCELOVÝ PŘEKLAD Z VÁLCOVANÉHO PROFILU L50x50x4	1000 mm	2
DVĚŘE 119	OCELOVÝ PŘEKLAD Z VÁLCOVANÉHO PROFILU L50x50x4	1000 mm	2
DVĚŘE 120	OCELOVÝ PŘEKLAD Z VÁLCOVANÉHO PROFILU L50x50x4	1000 mm	2
DVĚŘE 121	OCELOVÝ PŘEKLAD Z VÁLCOVANÉHO PROFILU L50x50x4	1200 mm	2
DVĚŘE 122	OCELOVÝ PŘEKLAD Z VÁLCOVANÉHO PROFILU L50x50x4	1200 mm	2
DVĚŘE 123	OCELOVÝ PŘEKLAD Z VÁLCOVANÉHO PROFILU L50x50x4	1200 mm	2
DVĚŘE 124	OCELOVÝ PŘEKLAD Z VÁLCOVANÉHO PROFILU L50x50x4	1200 mm	2
DVĚŘE 125	OCELOVÝ PŘEKLAD Z VÁLCOVANÉHO PROFILU L50x50x4	1000 mm	2
DVĚŘE 126	OCELOVÝ PŘEKLAD Z VÁLCOVANÉHO PROFILU L50x50x4		

DVĚŘE 127	OCELOVÝ PŘEKLAD Z VÁLCOVÁNÉHO PROFILU L50x50x4	1000 mm	2
DVĚŘE 128	OCELOVÝ PŘEKLAD Z VÁLCOVÁNÉHO PROFILU L120	2200 mm	2
DVĚŘE 129	OCELOVÝ PŘEKLAD Z VÁLCOVÁNÉHO PROFILU L120	2200 mm	2
DVĚŘE 130	OCELOVÝ PŘEKLAD Z VÁLCOVÁNÉHO PROFILU L50x50x4	1100 mm	2
DVĚŘE 131	OCELOVÝ PŘEKLAD Z VÁLCOVÁNÉHO PROFILU L50x50x4	1000 mm	2
DVĚŘE 132	OCELOVÝ PŘEKLAD Z VÁLCOVÁNÉHO PROFILU L50x50x4	1000 mm	2
DVĚŘE 133	OCELOVÝ PŘEKLAD Z VÁLCOVÁNÉHO PROFILU L50x50x4	1000 mm	2
DVĚŘE 134	OCELOVÝ PŘEKLAD Z VÁLCOVÁNÉHO PROFILU L50x50x4	1100 mm	2
DVĚŘE 151	OCELOVÝ PŘEKLAD Z VÁLCOVÁNÉHO PROFILU L50x50x4	1100 mm	2
DVĚŘE 152	OCELOVÝ PŘEKLAD Z VÁLCOVÁNÉHO PROFILU L50x50x4	1200 mm	2
DVĚŘE 153-157	OCELOVÝ PŘEKLAD Z VÁLCOVÁNÉHO PROFILU L50x50x4	1200 mm	10
DVĚŘE 158	OCELOVÝ PŘEKLAD Z VÁLCOVÁNÉHO PROFILU L50x50x4	1000 mm	2
RD 01	OCELOVÝ PŘEKLAD Z VÁLCOVÁNÉHO PROFILU L50x50x4	1000 mm	2
PRŮSTUP 105	OCELOVÝ PŘEKLAD Z VÁLCOVÁNÉHO PROFILU L100	800 mm	2
PRŮSTUP 106	OCELOVÝ PŘEKLAD Z VÁLCOVÁNÉHO PROFILU L120	1700 mm	4
PRŮSTUP 110	OCELOVÝ PŘEKLAD Z VÁLCOVÁNÉHO PROFILU L100	600 mm	4
PRŮSTUP 110	OCELOVÝ PŘEKLAD Z VÁLCOVÁNÉHO PROFILU L100	800 mm	4
PRŮSTUP 111	OCELOVÝ PŘEKLAD Z VÁLCOVÁNÉHO PROFILU L100	850 mm	4
PRŮSTUP 112	OCELOVÝ PŘEKLAD Z VÁLCOVÁNÉHO PROFILU L100	850 mm	4

[illegible]

(a) SANITÁRNÍ PŘÍČKA

- PODKLAD S POŽÁRNÍ OCHRANOU SHORA I Z DOLA A IV DYP 1212 ČAS PROSTORU POD HLEDIŠTÍM
2,2 DESKA ŘED. 1,25 mm. MINERÁLNÍ ISOLACE ISOLACE S TŘÍDOU REAKCE
S1, S2, S3,S824, S

$$\pm 0,000 = 409,430 \text{ m n. m.}$$

ROSA - ARCHITEKT s.r.o. číslo zakázky: 1900505

■ odpovědný projektant: *B* ■ vypracoval: *A* ■ kontroloval: *A* ■ Ač: 18

D.1.1.b.6

PŪDORYS 1.NP

TRUTNOV - REKONSTRUKCE KINA VESMÍR

Nábřeží Václava Havla 20, na st. p. č. 1053, k. ú. Trutnov

