





WC KABINA 1

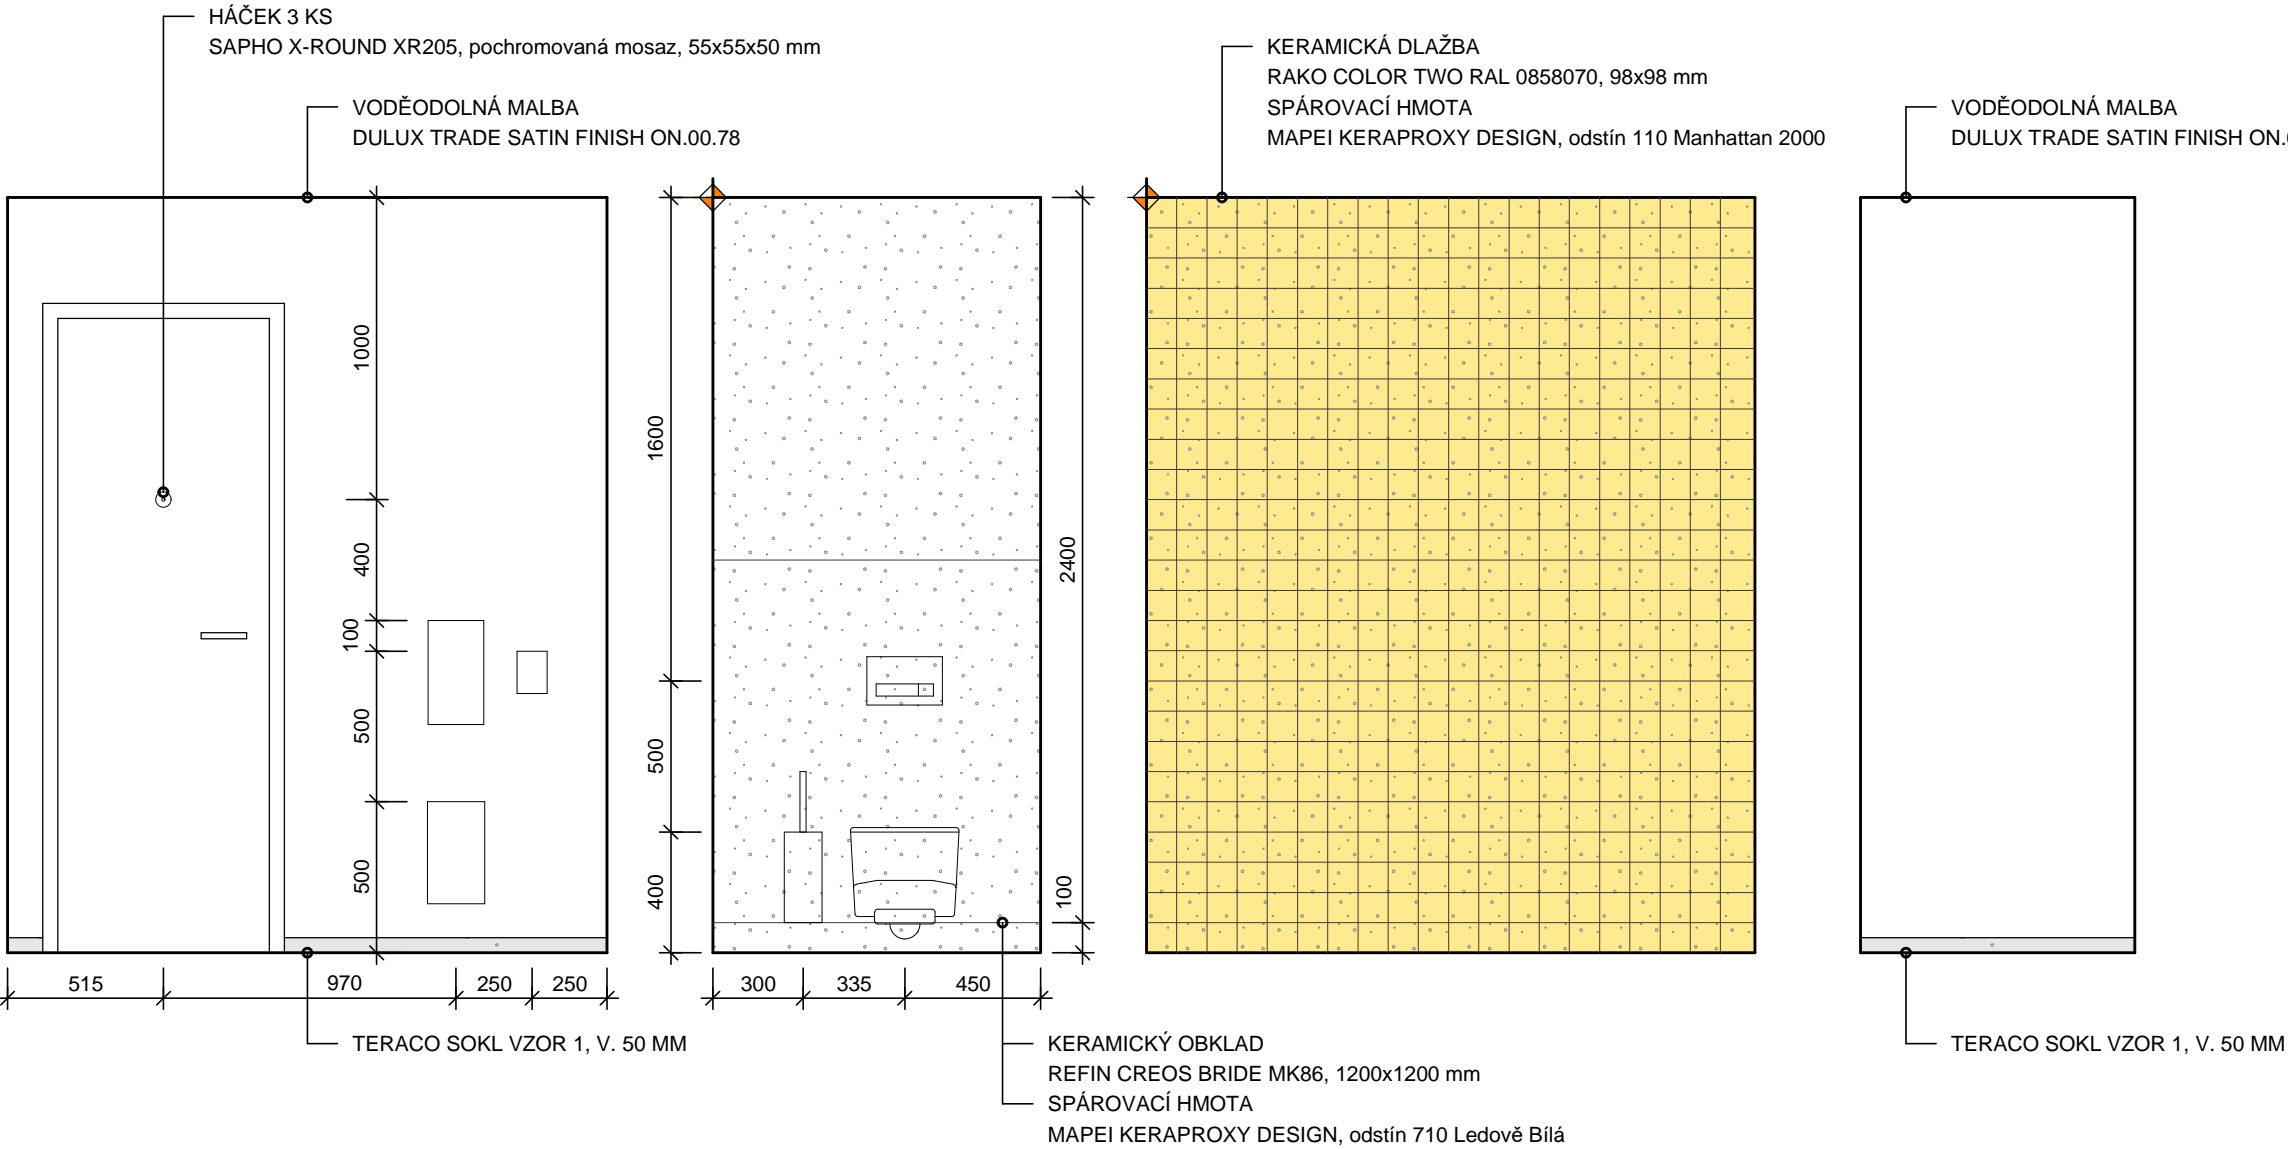


WC KABINA 2

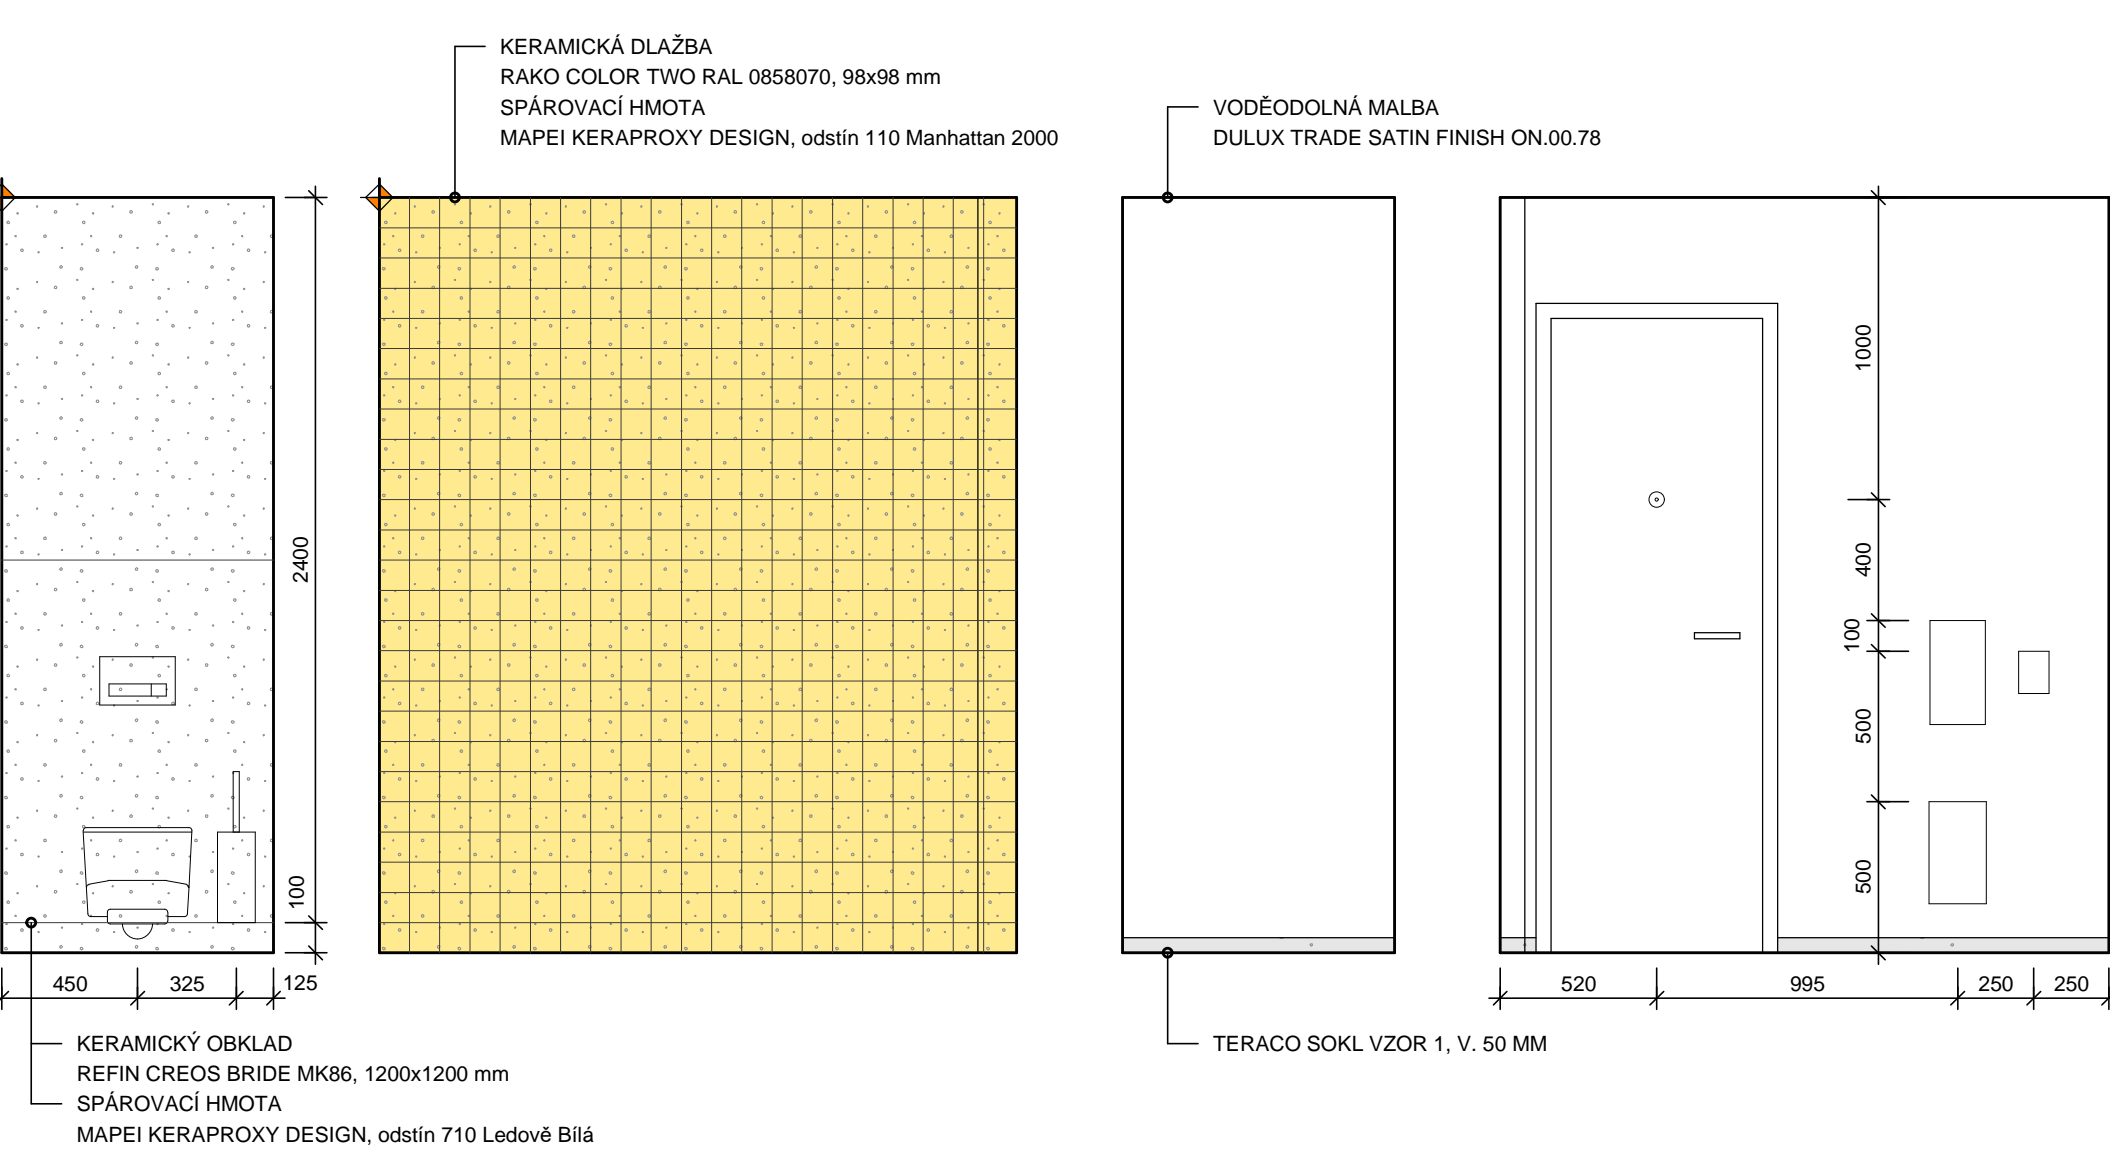

WC KABINA 3

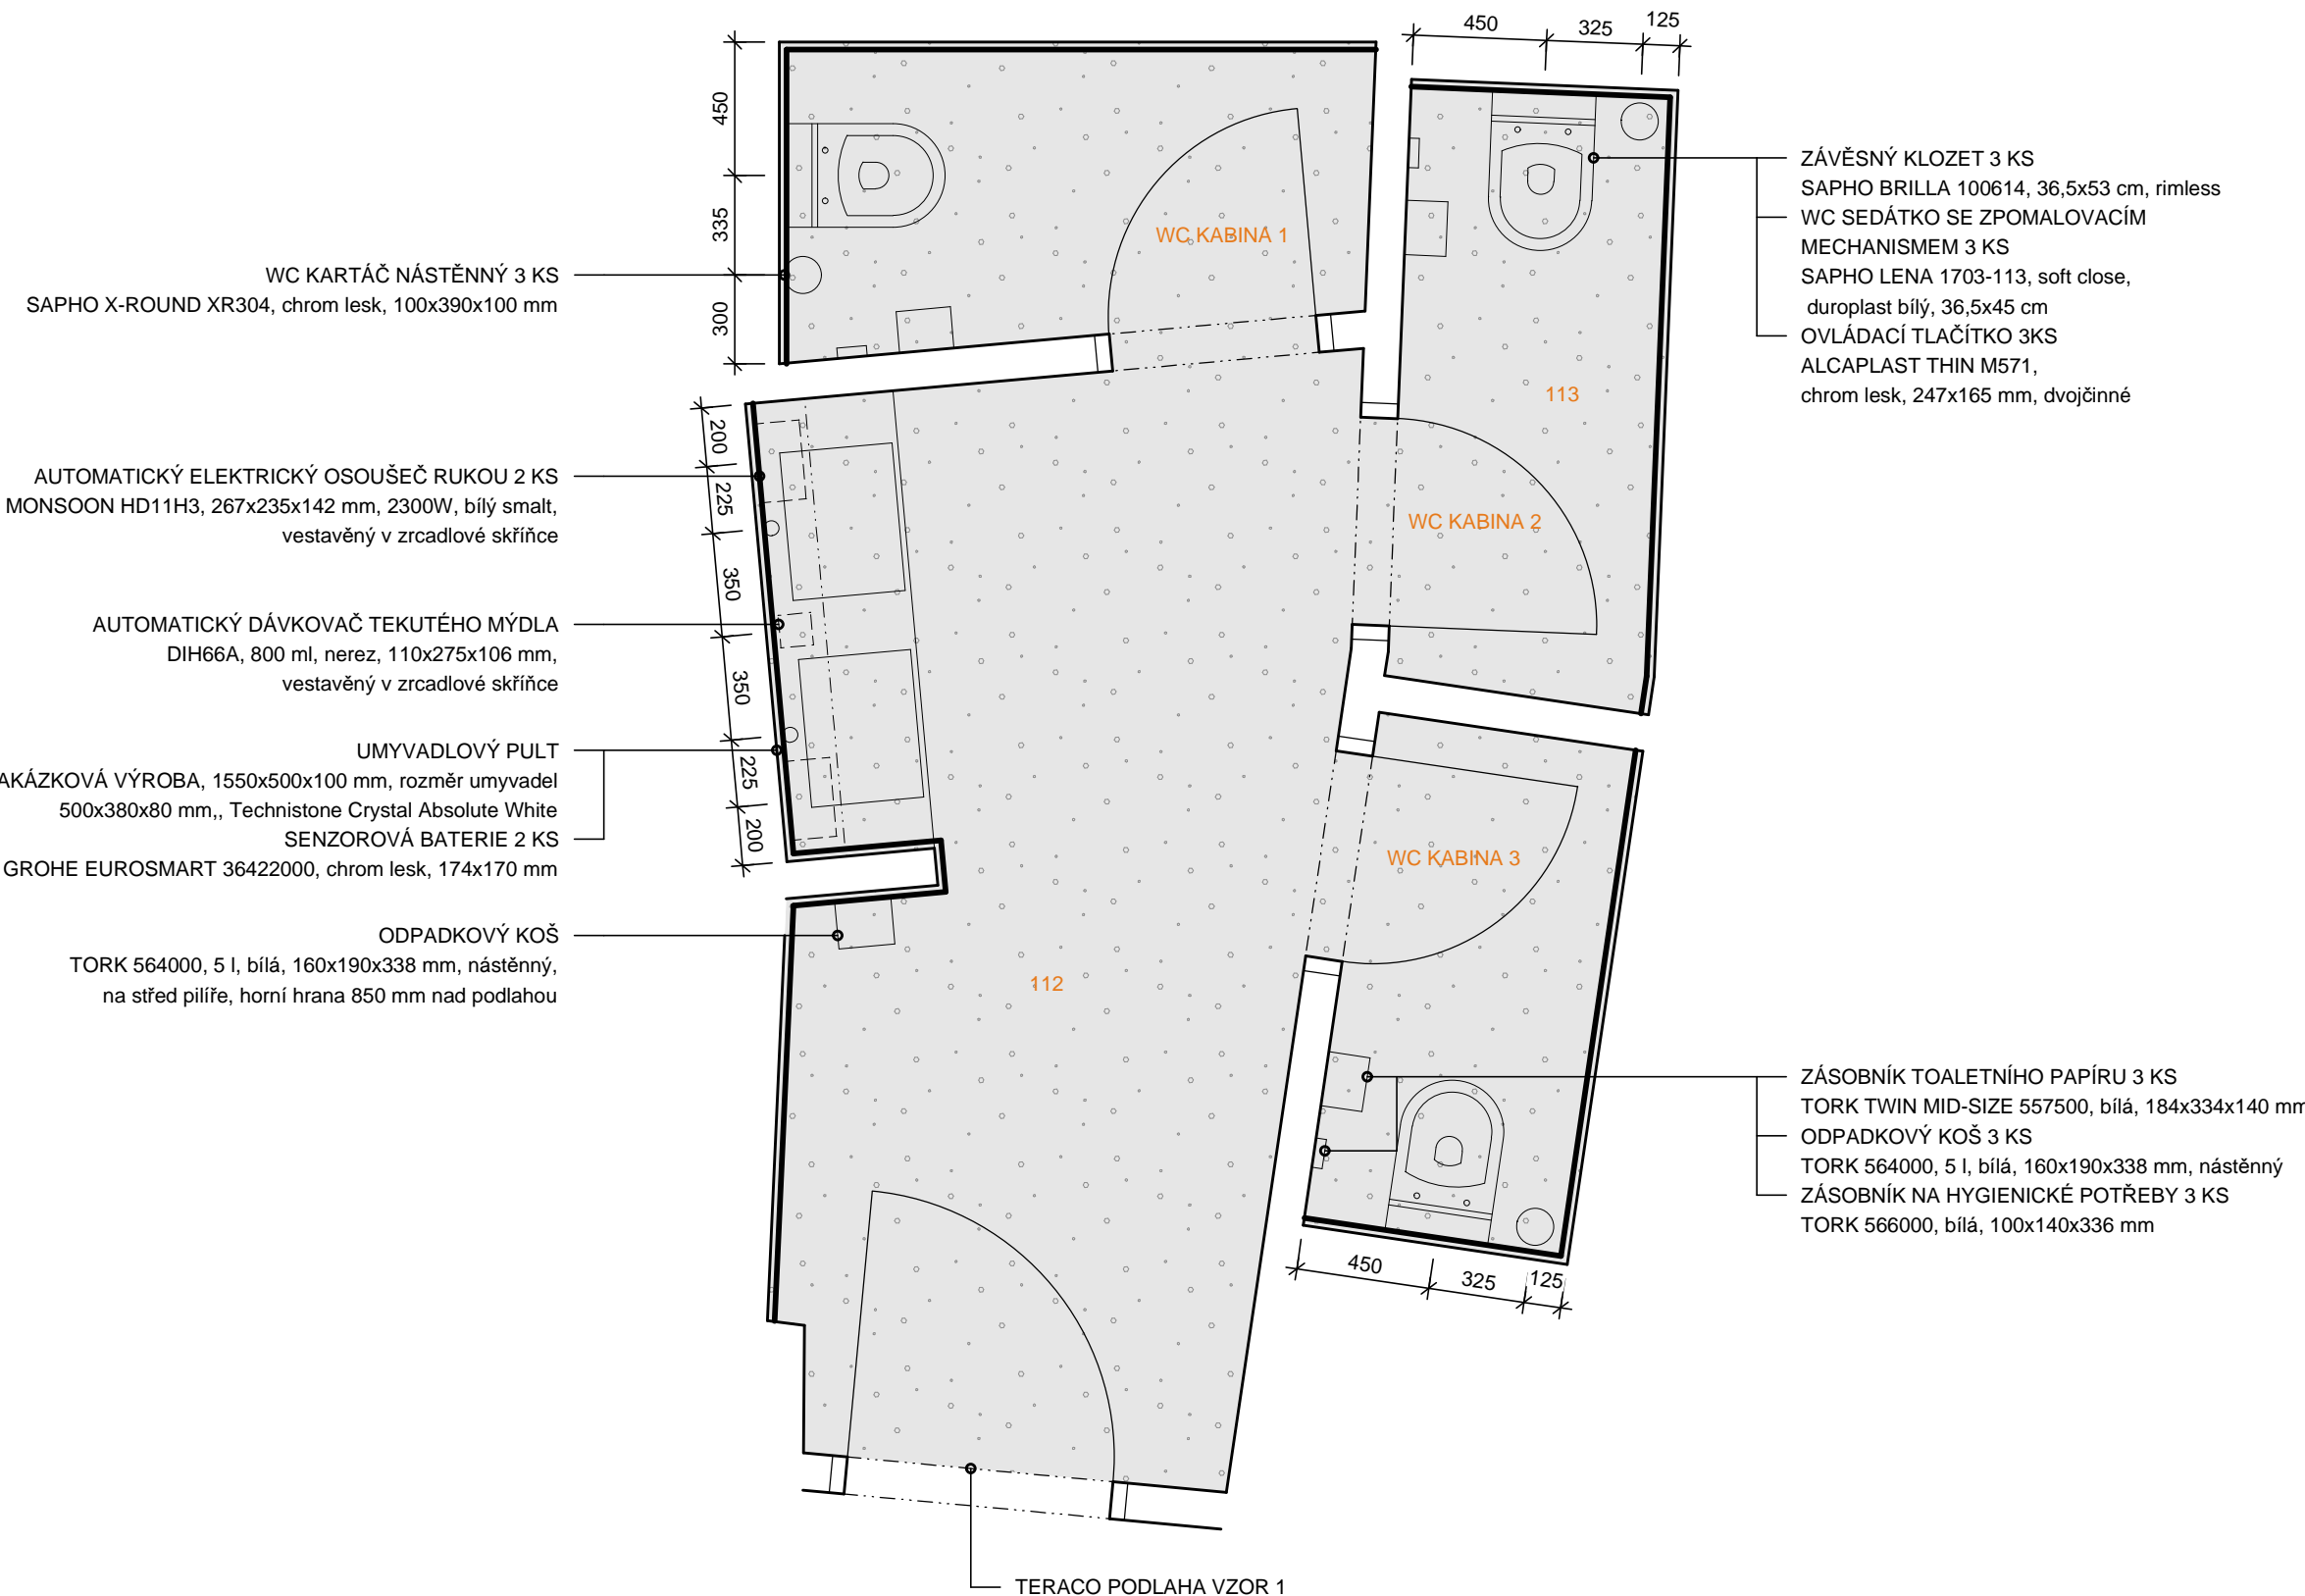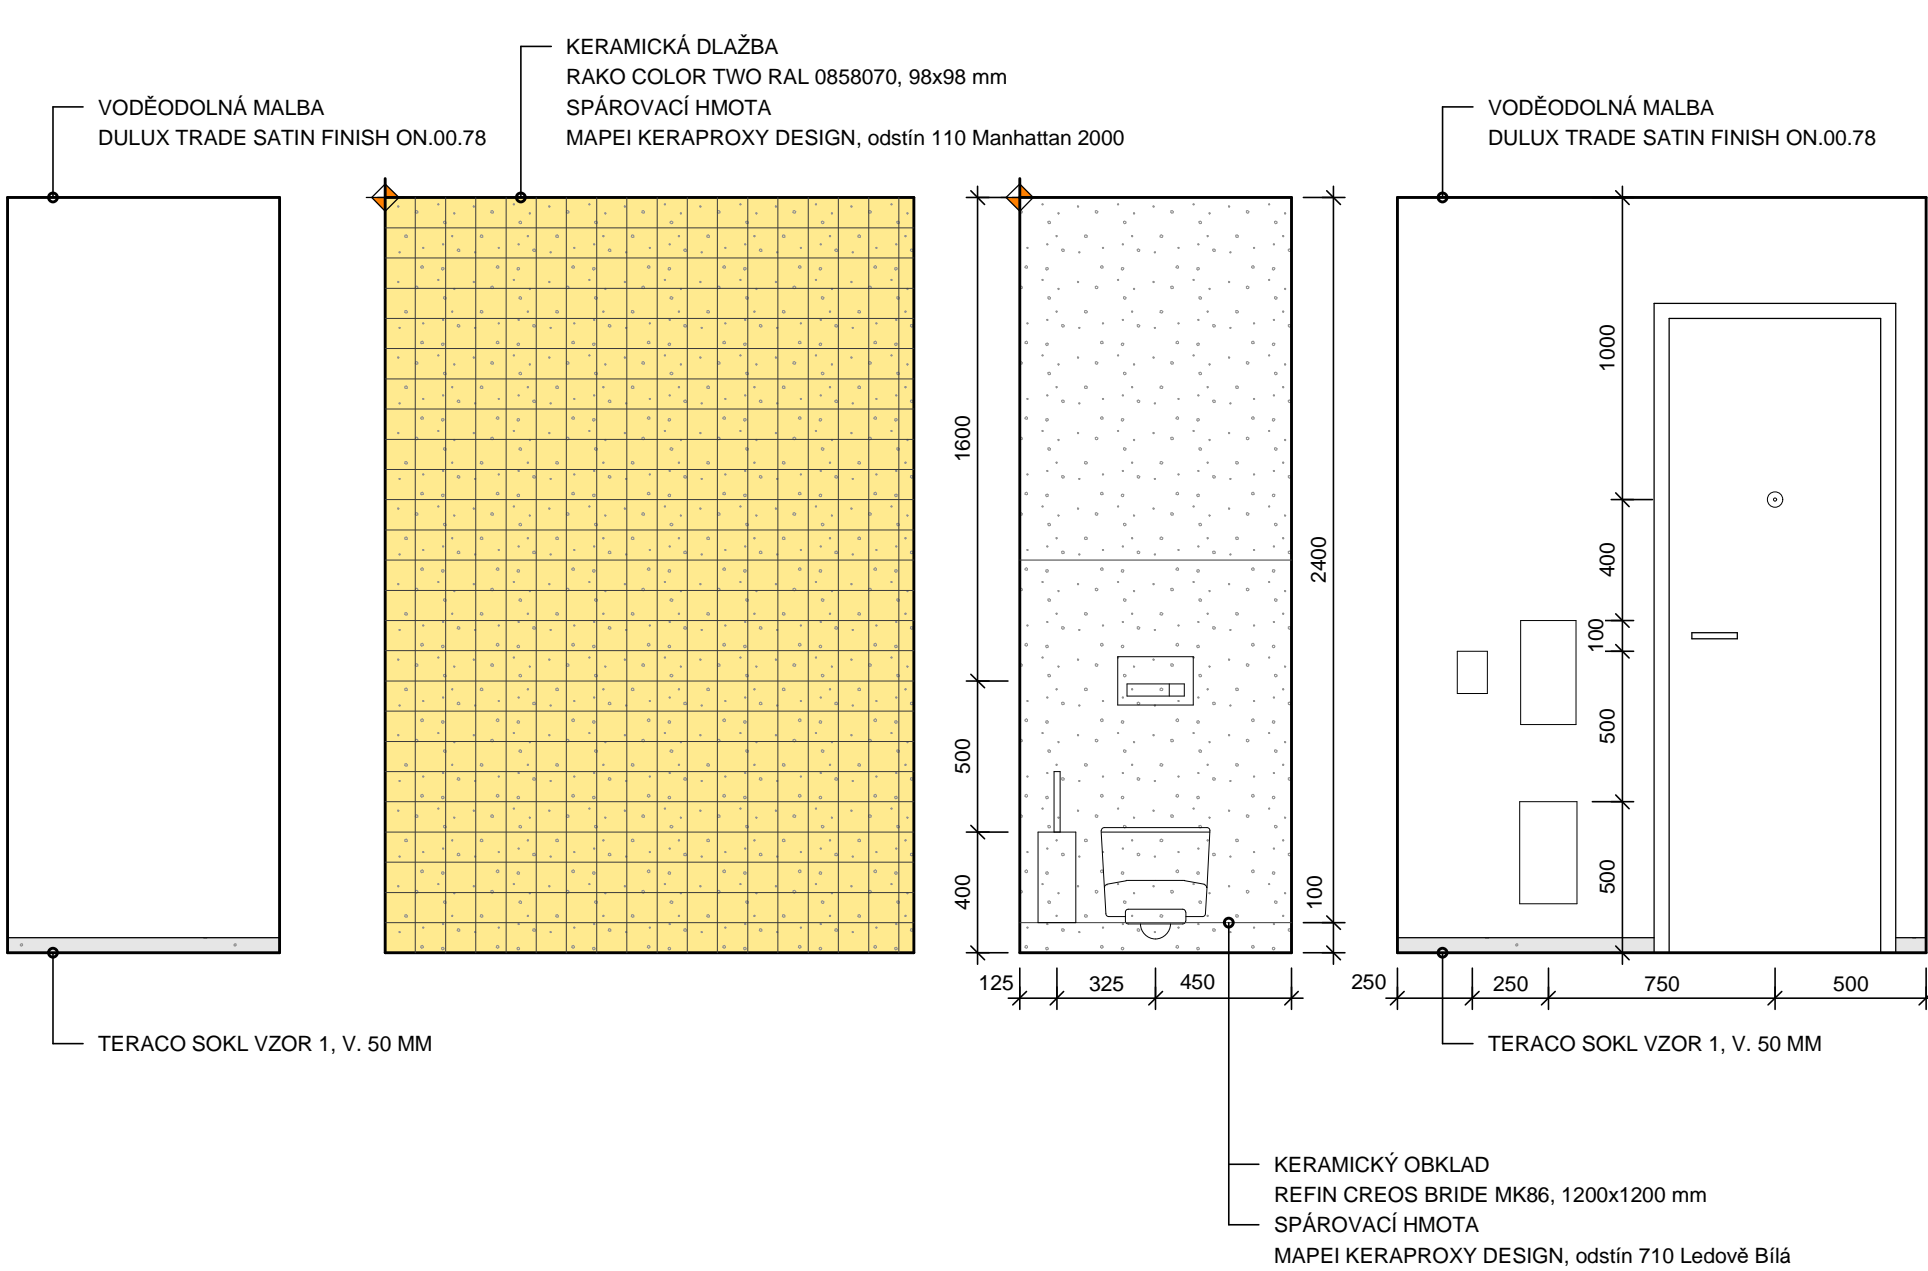

WC PŘEDSÍŇ

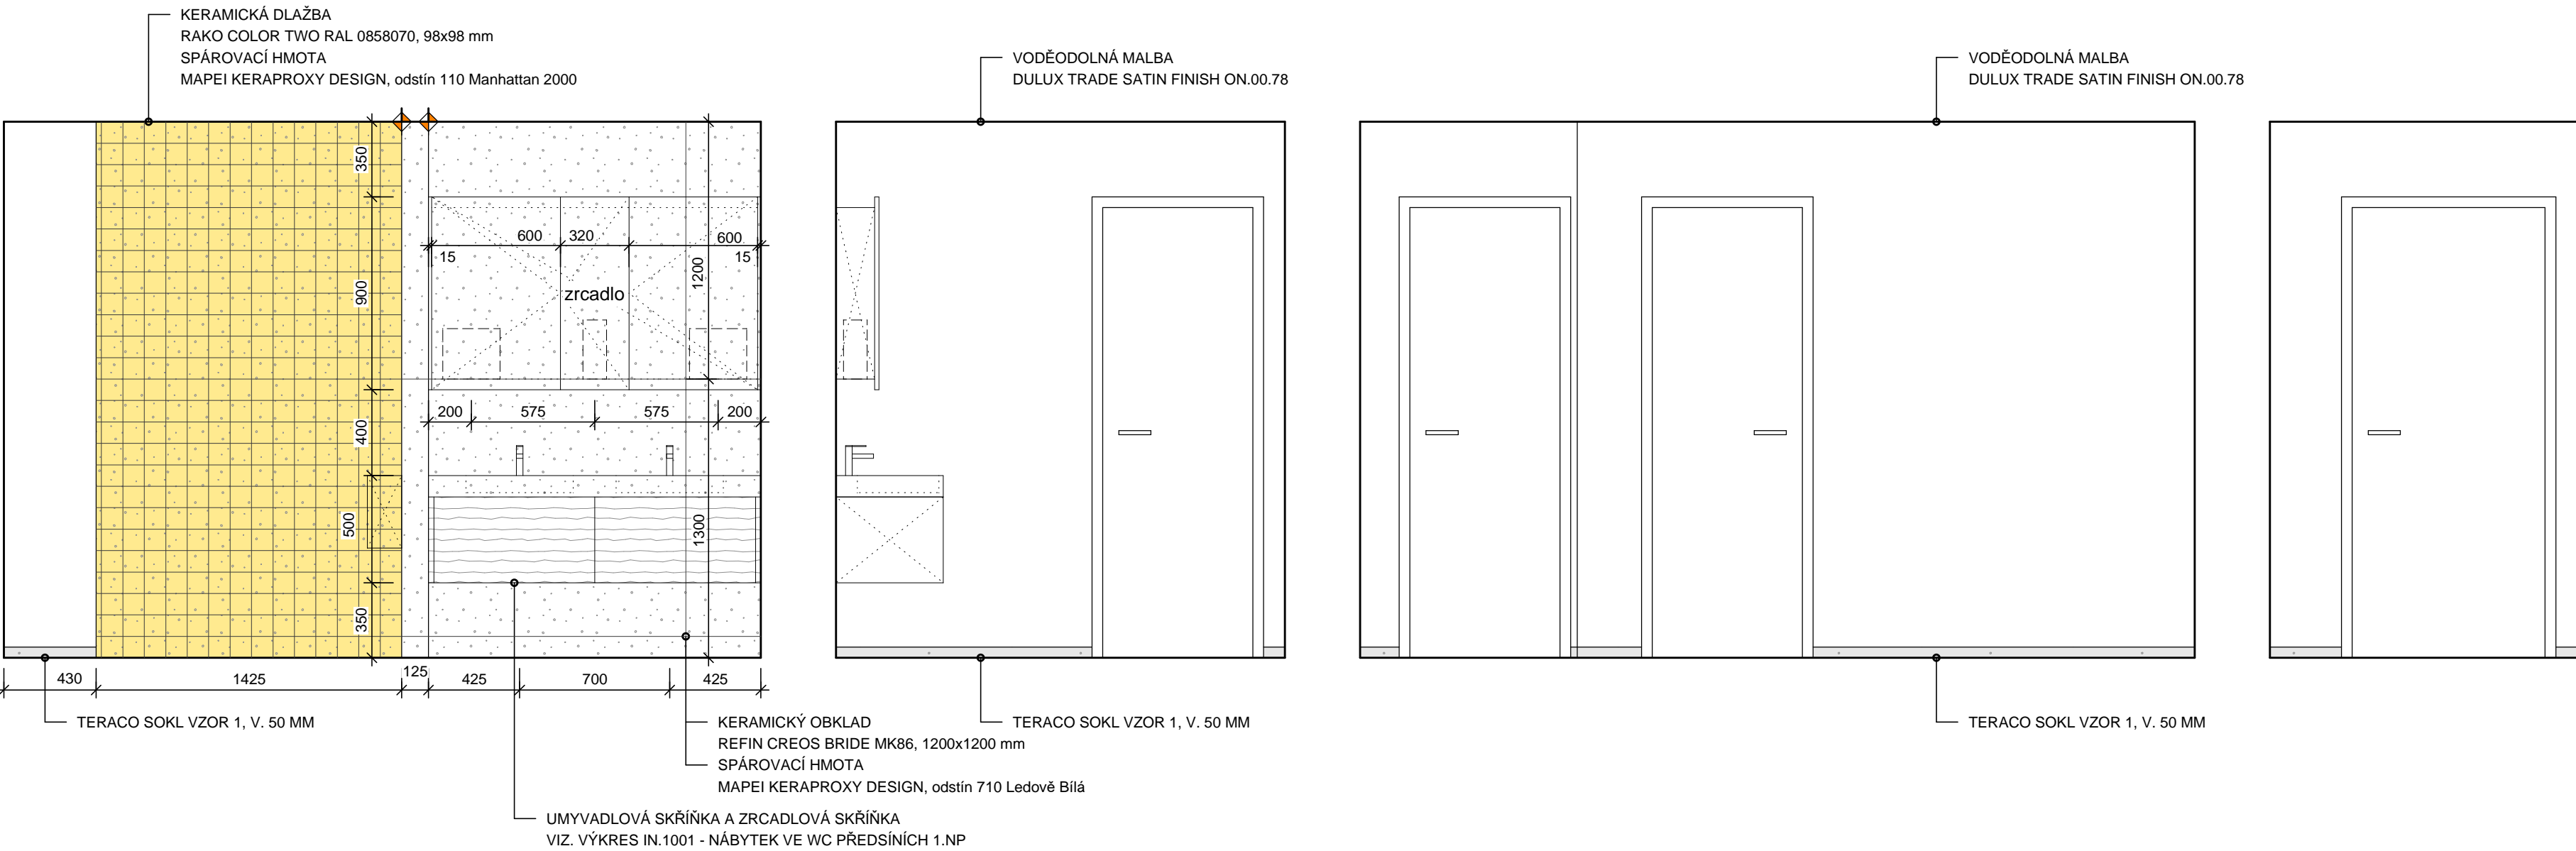

BOD ZALOŽENÍ OBKLADU / DLAŽBY

POZN.: HRANY OBKLADU BUDOU ŘEŠENY KAMENICKÝM ROHEM (BEZ LIŠT)

ROSA - ARCHITEKT S.R.O.				číslo zakázky: 1900511	
Společenská 1111, 541 01 Trutnov, tel: 777 183 011, rosova@rosa-architekt.cz , www.rosa-architekt.cz				IČ: 058 01 141	
■ odpovědný projektant:	■ vypracoval:	■ kontroloval:	■ A4:	10	
Ing. arch. MICHAL ROSA		Ing. arch. MARTINA ROSOVÁ		Ing. MILAN JANSKA	
				dat. 29. 11. 2019	

IN.103
revize: 00

WC ŽENY 112 A 113

M 1:25

TRUTNOV - REKONSTRUKCE KINA VESMÍR
Nábřeží Václava Havla 20, na st. p. č. 1053, k. ú. Trutnov

PROJEKT INTERIÉRU

