


- KUCHYŇSKÁ LINKA 01
- zásuvková skříňka 600x900x600 mm - elektrická dvouploštnka
 - nízká skříňka 600x900x600 mm - vestavná chladnička
 - nízká skříňka 600x900x600 mm - dřez + odpadkový koš
 - horní skříňka 1200x850x600 mm
 - 2 horní skříňky 850x850x600 mm
 - police 2950x350x20 mm, na spodní hraně zafrézovaný LED pásek
 - KORPUSY, VNITŘNÍ ČLENĚNÍ, DVEŘE, ČELA ZÁSUVK, POLICE - laminované DTD EGGER W1100 ST9 Alpine White
 - PRACOVNÍ DESKA - laminované DTD EGGER 1570 ST12 Dub Vicenza
 - OBKLAD STĚNY ZA PRACOVNÍ DESKOU A POD JÍDELNÍM PULTEM, POLICE - laminované DTD EGGER 1570 ST12 Dub Vicenza
 - ÚCHYKY 11 KS - IKEA HACKAS 303.424.79, hliník, antracit, 100x24x18 mm
 - DŘEZ - FRANKE SIRIUS SID 110-34, černá, 25 627, 365x440x200 mm, spodní montáž
 - DŘEZOVÁ BATERIE- IKEA BOSJON 203.039.25, kartáčovaný černý kov
 - PULT - prodloužení pracovní desky (možno na pohledové konzoly, ale bez kolize s barovými stoličkami), 1125x600x20 mm, laminované DTD EGGER 1570 ST12 Dub Vicenza

- POZNÁMKA:
- ŠÍŘKA A VÝŠKA SKŘÍNÍ SE ODVÍJÍ OD SKUTEČNÝCH ROZMĚRŮ MÍSTNOSTI
 - NUTNO ZAMĚŘIT SKUTEČNÉ PROVEDENÍ NA STAVBĚ
 - VÝROBNÍ DOKUMENTACI JE NUTNO PŘEDLOŽIT K ODSOUHLASENÍ

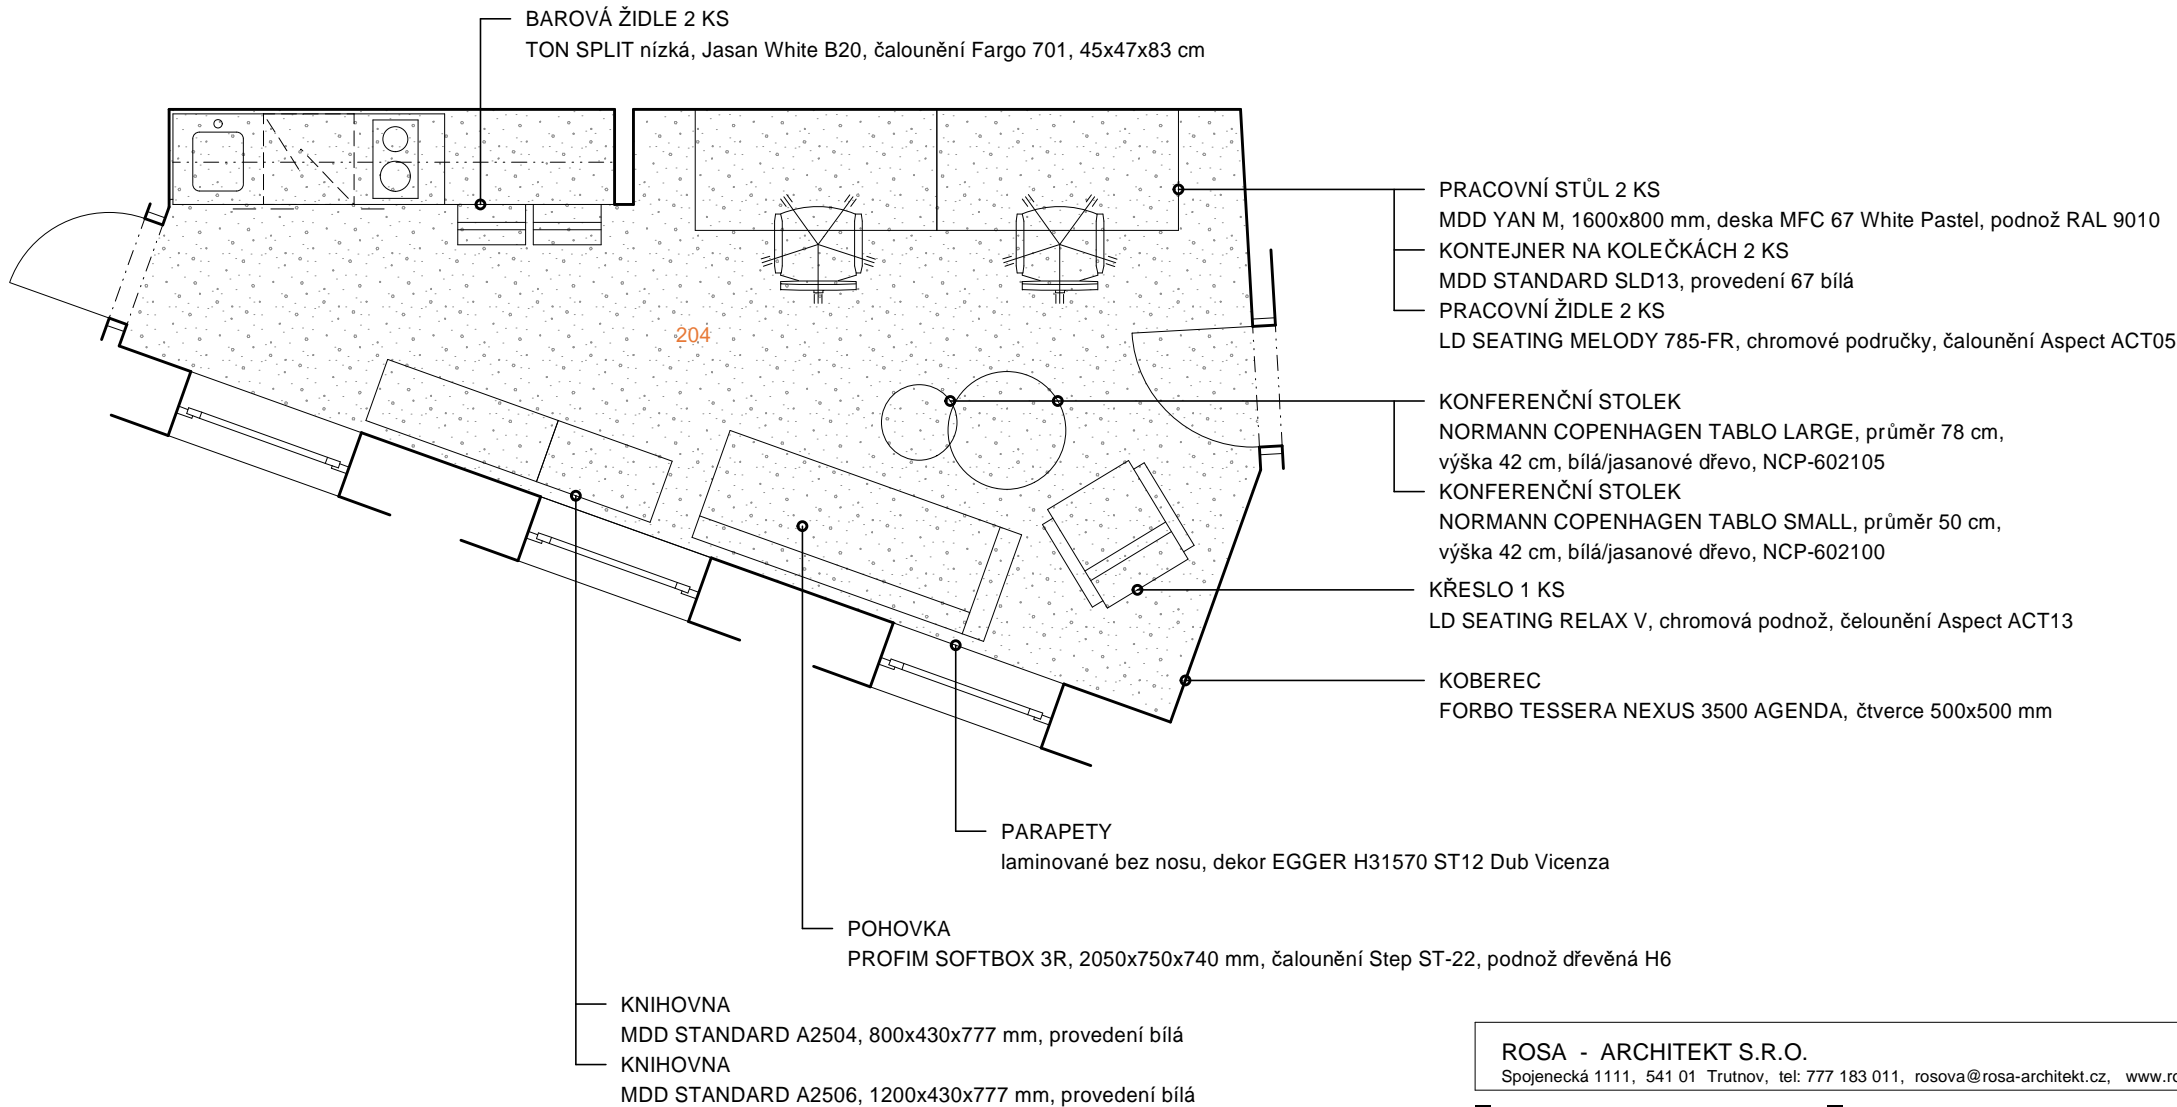

ROSA - ARCHITEKT S.R.O.		číslo zakázky: 1900511	
Spojenecká 1111, 541 01 Trutnov, tel: 777 183 011, rosova@rosa-architekt.cz, www.rosa-architekt.cz		IČ: 058 01 141	
■ odpovědný projektant:	■ vypracoval:	■ kontroloval:	■ A4: 3
Ing. arch. MICHAL ROSA	Ing. arch. MARTINA ROŠOVÁ	Ing. MILAN JANSÁ	dat. 15. 10. 2020

IN.204
revize: 01

KANCELÁŘ

M 1:50

TRUTNOV - REKONSTRUKCE KINA VESMÍR
Nábřeží Václava Havla 20, na st. p. č. 1053, k. ú. Trutnov

PROJEKT INTERIÉRU

