

LEGENDA :



- Č.P. 69 – NOVÁ VÝDLAŽBA, VELKOFORMÁTOVÁ ŽULA PÍSKOVÉHO ODSTÍNU, VÝPLŇ 500/500, LEMY DLE PILÍŘŮ
 Č.P. 69 – NOVÁ VÝDLAŽBA, VELKOFORMÁTOVÁ ŽULA PÍSKOVÉHO ODSTÍNU, ŠÍŘKY PÁSŮ 400-600, RŮZNÉ DÉLKY
 ZÁDLAŽBA KONČÍ ŽULOVÝMI PRAHY V ÚROVNI PILÍŘŮ OBJEKTŮ
 VÝMALBA PODLOUBÍ V ODSTÍNU LOMENÉ BÍLÉ, PO ODSTRANĚNÍ STARÝCH NÁTĚRŮ A DEGRADOVANÝCH ČÁSTÍ OMÍTEK
 BUDE POUŽITO K OPRAVÁM OMÍTEK A NOVÝCH NÁTĚRŮ MATERIÁLŮ NA BÁZI MINERÁLNÍHO VÁPENNÉHO SYSTÉMU
 OČIŠTĚNÍ A OPRAVA MALÝCH PÍSKOVCOVÝCH ČÁSTÍ PILÍŘŮ, U ČP.67 UMĚLÉHO KAMENE
 U ČP.67 BUDE ZÁDLAŽBA NAVAZOVAT NA STÁVAJÍCÍ ZÁDLAŽBU BOČNÍ ULIČKY MEZI ČP.67 a ČP.66
 01 NOVÝ POKLOP SKLEPA Č.P.69
 02 NOVÝ ŽULOVÝ PRAH PASÁŽE ČP.69
 03 SVÍTLIDLA VO ČP.69, 3 KS MLÉČNÁ KOULE PRŮMĚR 300, LEM PATINOVANÁ MOSAZ
 04 SVÍTLIDLA VO ČP.67, 2 KS REFLEKTORŮ NA PRŮVLAKU U ČP.68
 ŘEŠNÍ ÚPRAVY PASÁŽE ČP.69 VIZ. SAMOSTATNÉ VÝKRESY
 ŘEŠNÍ ÚPRAVY VÝLOHY ČP.67 VIZ. SAMOSTATNÉ VÝKRESY
 PROVÉST KONTROLU VŠECH VNĚJŠÍCH ROZVODŮ PO PODLOUBÍ A JEJICH MAX. MOŽNOU MÍRU ODSTRANIT !
 SPÁDOVÁNÍ VÝDLAŽBY SMĚREM DO NÁMĚSTÍ A PO SMĚRU SPÁDU NÁMĚSTÍ
 PŘED ZAPOČETÍM PRACÍ BUDOU VYTČENY A OVĚŘENY VŠECHNY STÁVAJÍCÍ INŽ. SÍTĚ !
 PŘI VÝSKYTU STATICKÝCH PORUCH NUTNO NERPRODLENĚ PŘIZVAT STATIKA !
 V PRŮBĚHU PRACÍ BUDE OVĚŘEN STAV A ROZSAH SKLEPŮ Č.P.69, 67 A DOHODNUT ZPŮSOB JEJICH SANACE A ŘEŠENÍ VÝDECHŮ !



01/2013

OBNOVA PODLOUBÍ KRAKONOŠOVA nám. TRUTNOV
 NÁVRH ZÁDLAŽBY 1:100 DOMY Č.P. 67, 69

ING.ARCH.PAVEL TOMEK
 Havlíčkova 13,541 01 Trutnov
 IČO 11602961 DIČ CZ511006186
 tel.:499815502 e-mail:tomek1@volny.cz

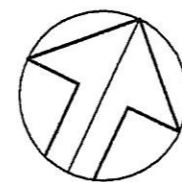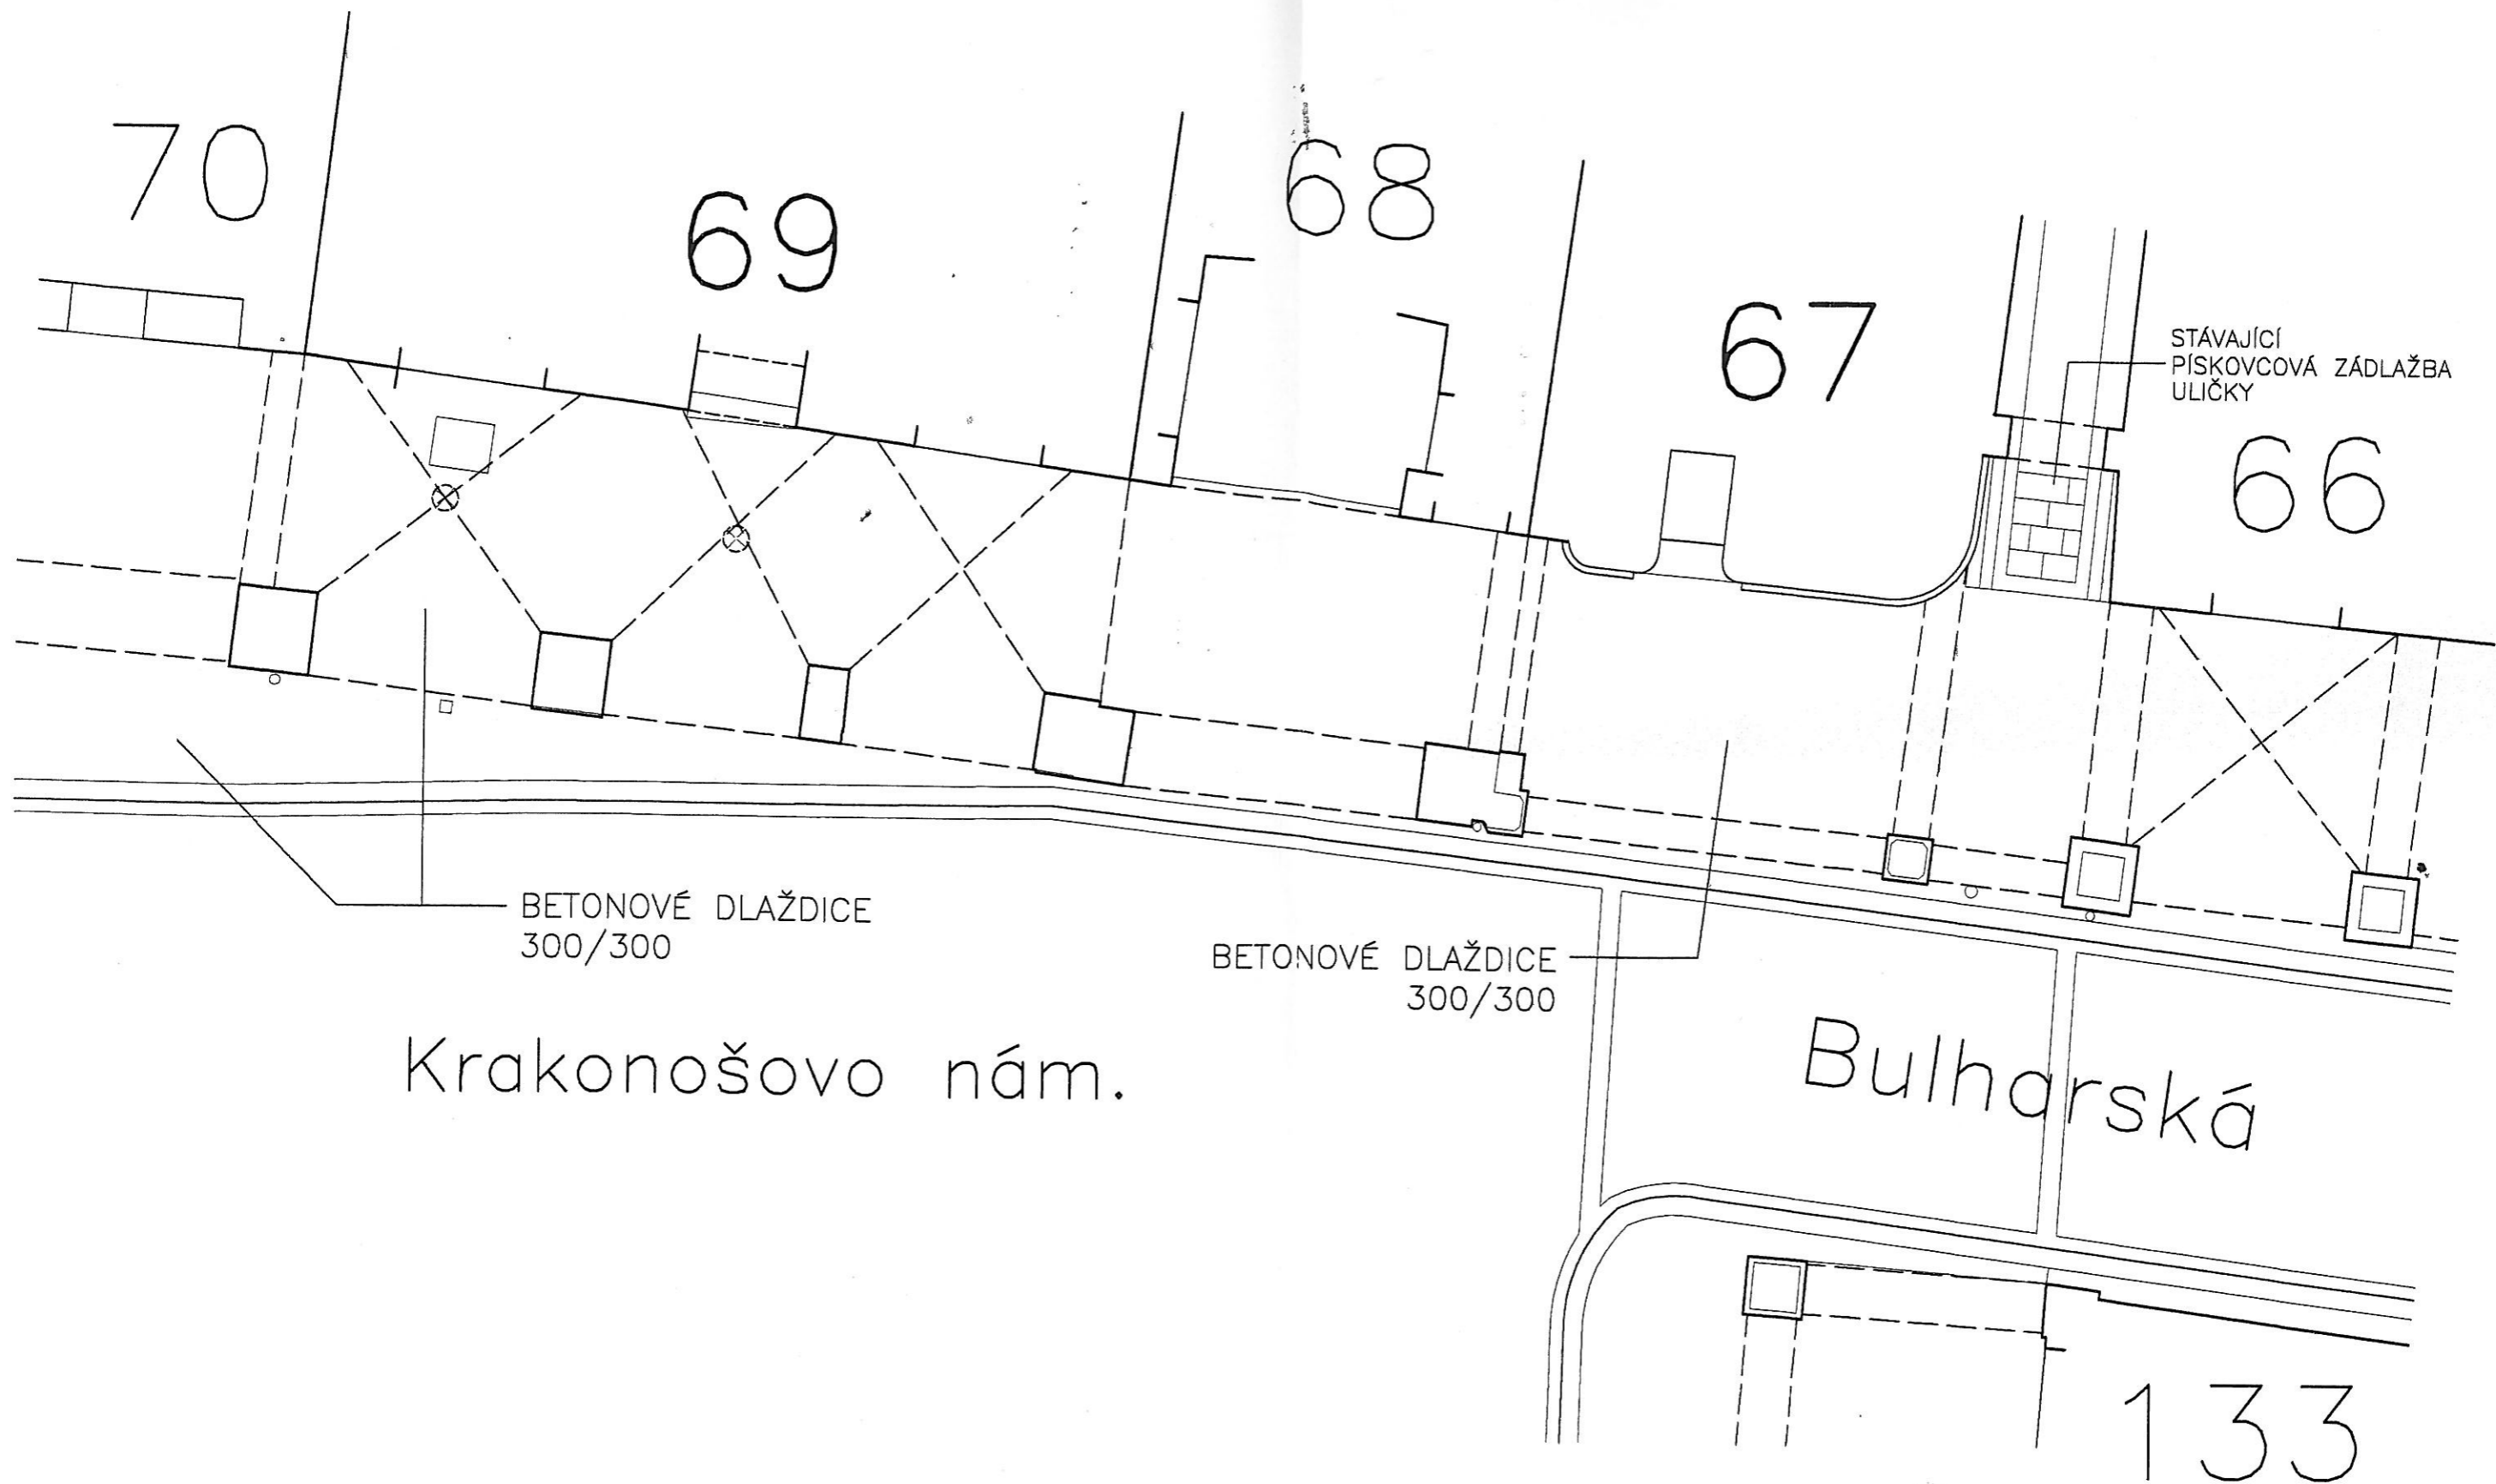


01/2013

OBNOVA PODLOUBÍ KRAKONOŠOVA nám. TRUTNOV
STÁVAJÍCÍ STAV 1:100


DOMY Č.P. 67, 69

ING.ARCH.PAVEL TOMEK
Havlíčková 13,541 01 Trutnov
IČO 11602961 DIČ CZ511006186
tel.:499815502 e-mail:tomek1@volny.cz

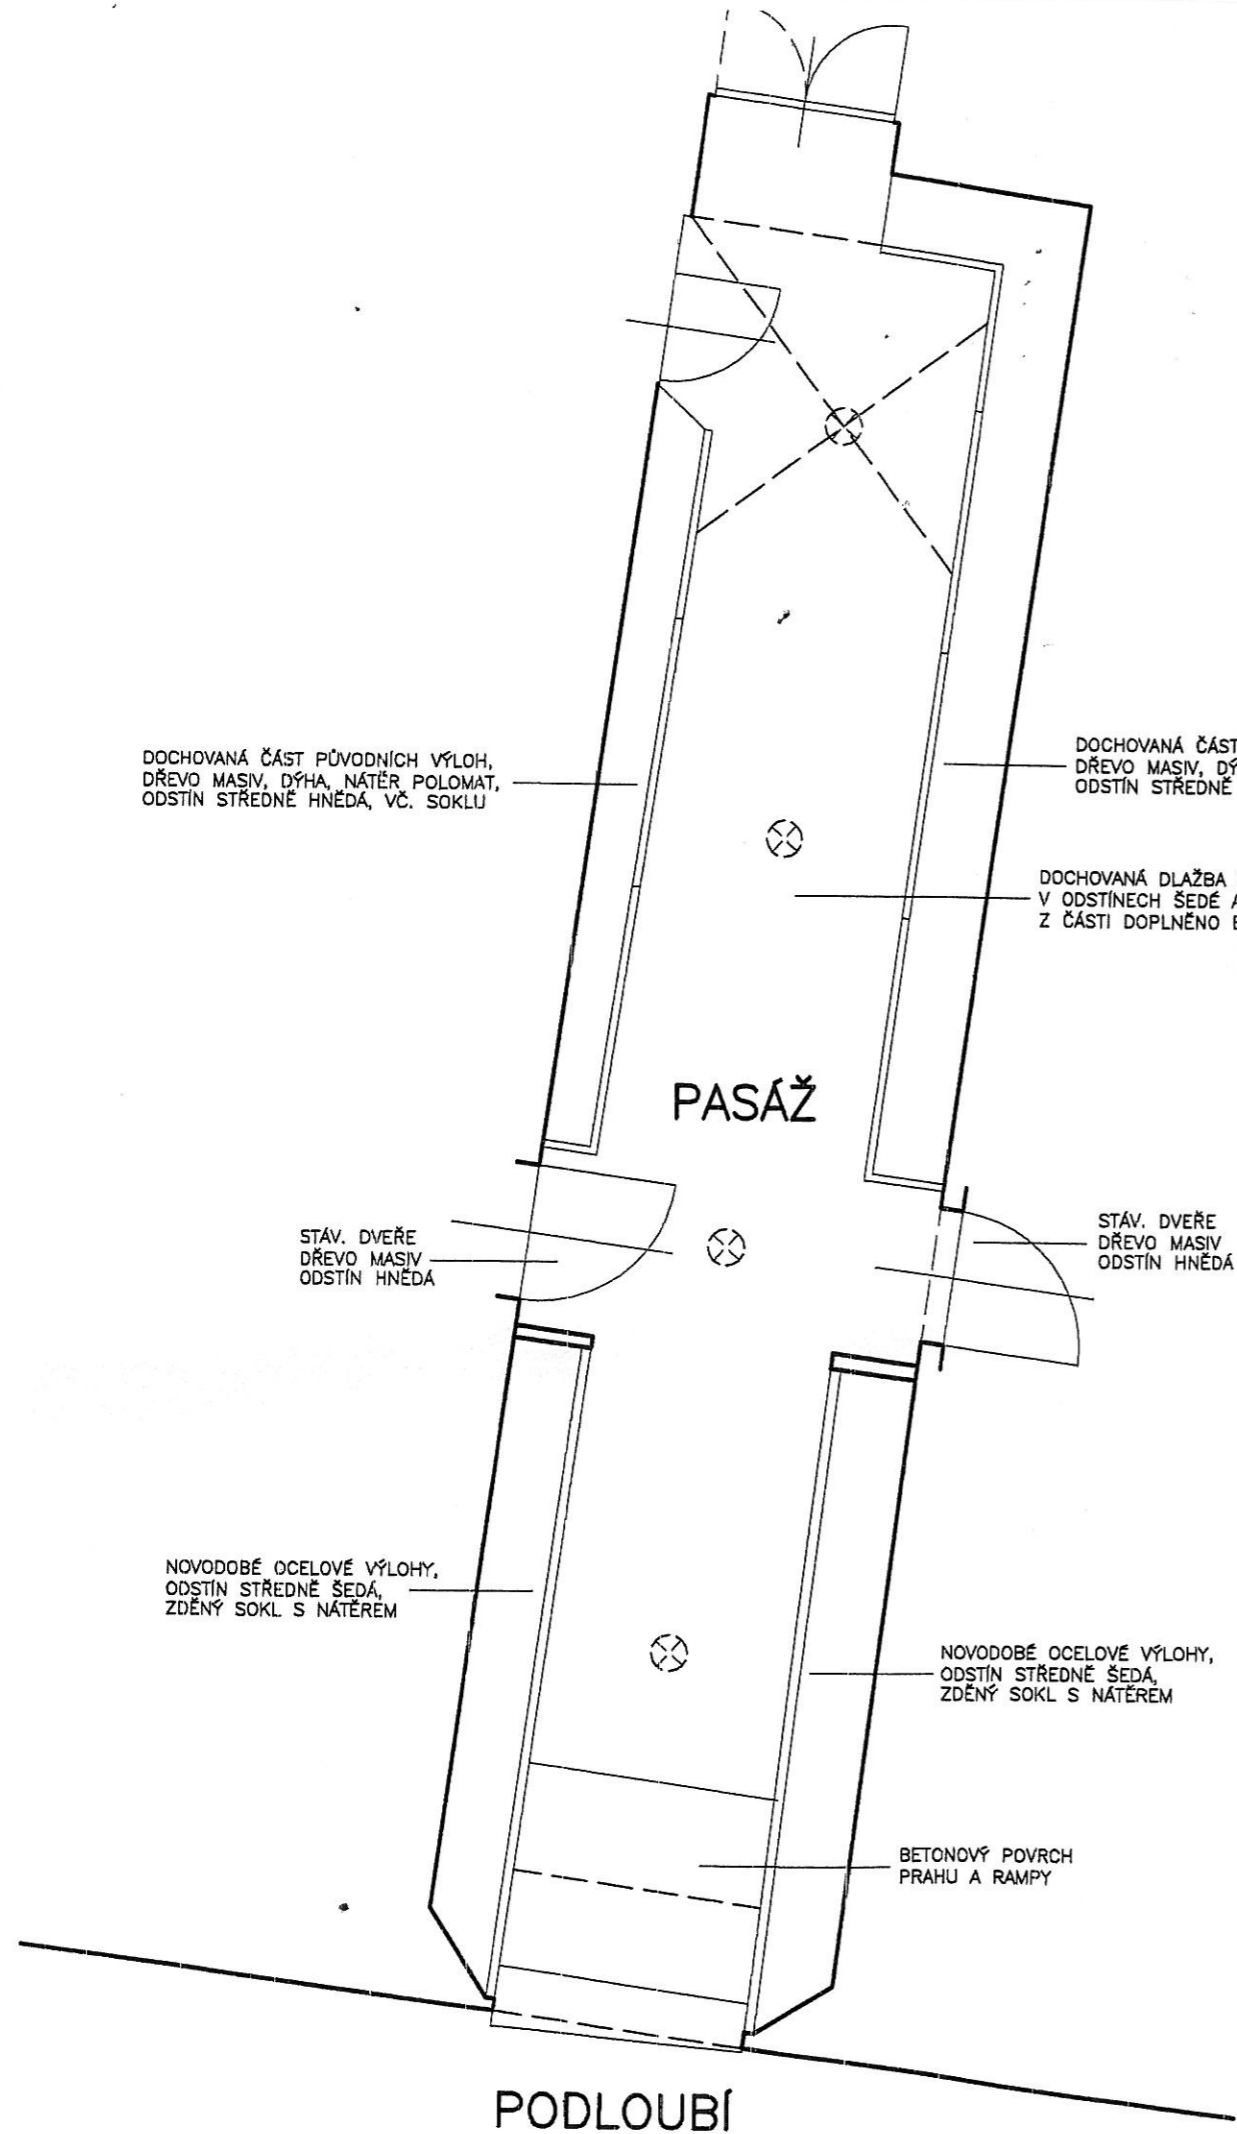

LEGENDA :


V ZADNÍ ČÁSTI PASÁŽE JSOU DOCHOVÁNY STÁVAJÍCÍ VÝLOHY, VČETNĚ SOKLŮ, DŘEVO MASIV+DÝHA, NÁTĚR POLOMAT STŘEDNĚ HNĚDÁ, NAVAZUJÍCÍ NA Z ČÁSTI DOCHOVANOU DLAŽBU 250/250, VE DVOU BEREVNÝCH ODSÍTNECH ŠEDÉ+ČERVENOHNĚDÉ, VSTUPNÍ RAMPY BETON.
V PŘEDNÍ ČÁSTI PASÁŽE JSOU NOVÉ OCELOVÉ VÝLOHY, SE ZDĚNÝM SOKLEM S NÁTĚREM, VE DVOU BEREVNÝCH ODSÍTNECH ŠEDÉ+ČERVENOHNĚDÉ, VSTUPNÍ RAMPY BETON.

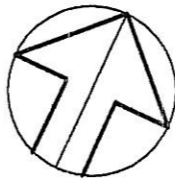

01/2013

OBNOVA PODLOUBÍ KRAKONOŠOVA nám. TRUTNOV
STÁVAJÍCÍ STAV 1:50 DŮM Č.P. 69

ING.ARCH.PAVEL TOMEK
Havlíčková 13,541 01 Trutnov
IČO 11602961 DIČ CZ511006186
tel.:499815502 e-mail:tomek1@volny.cz

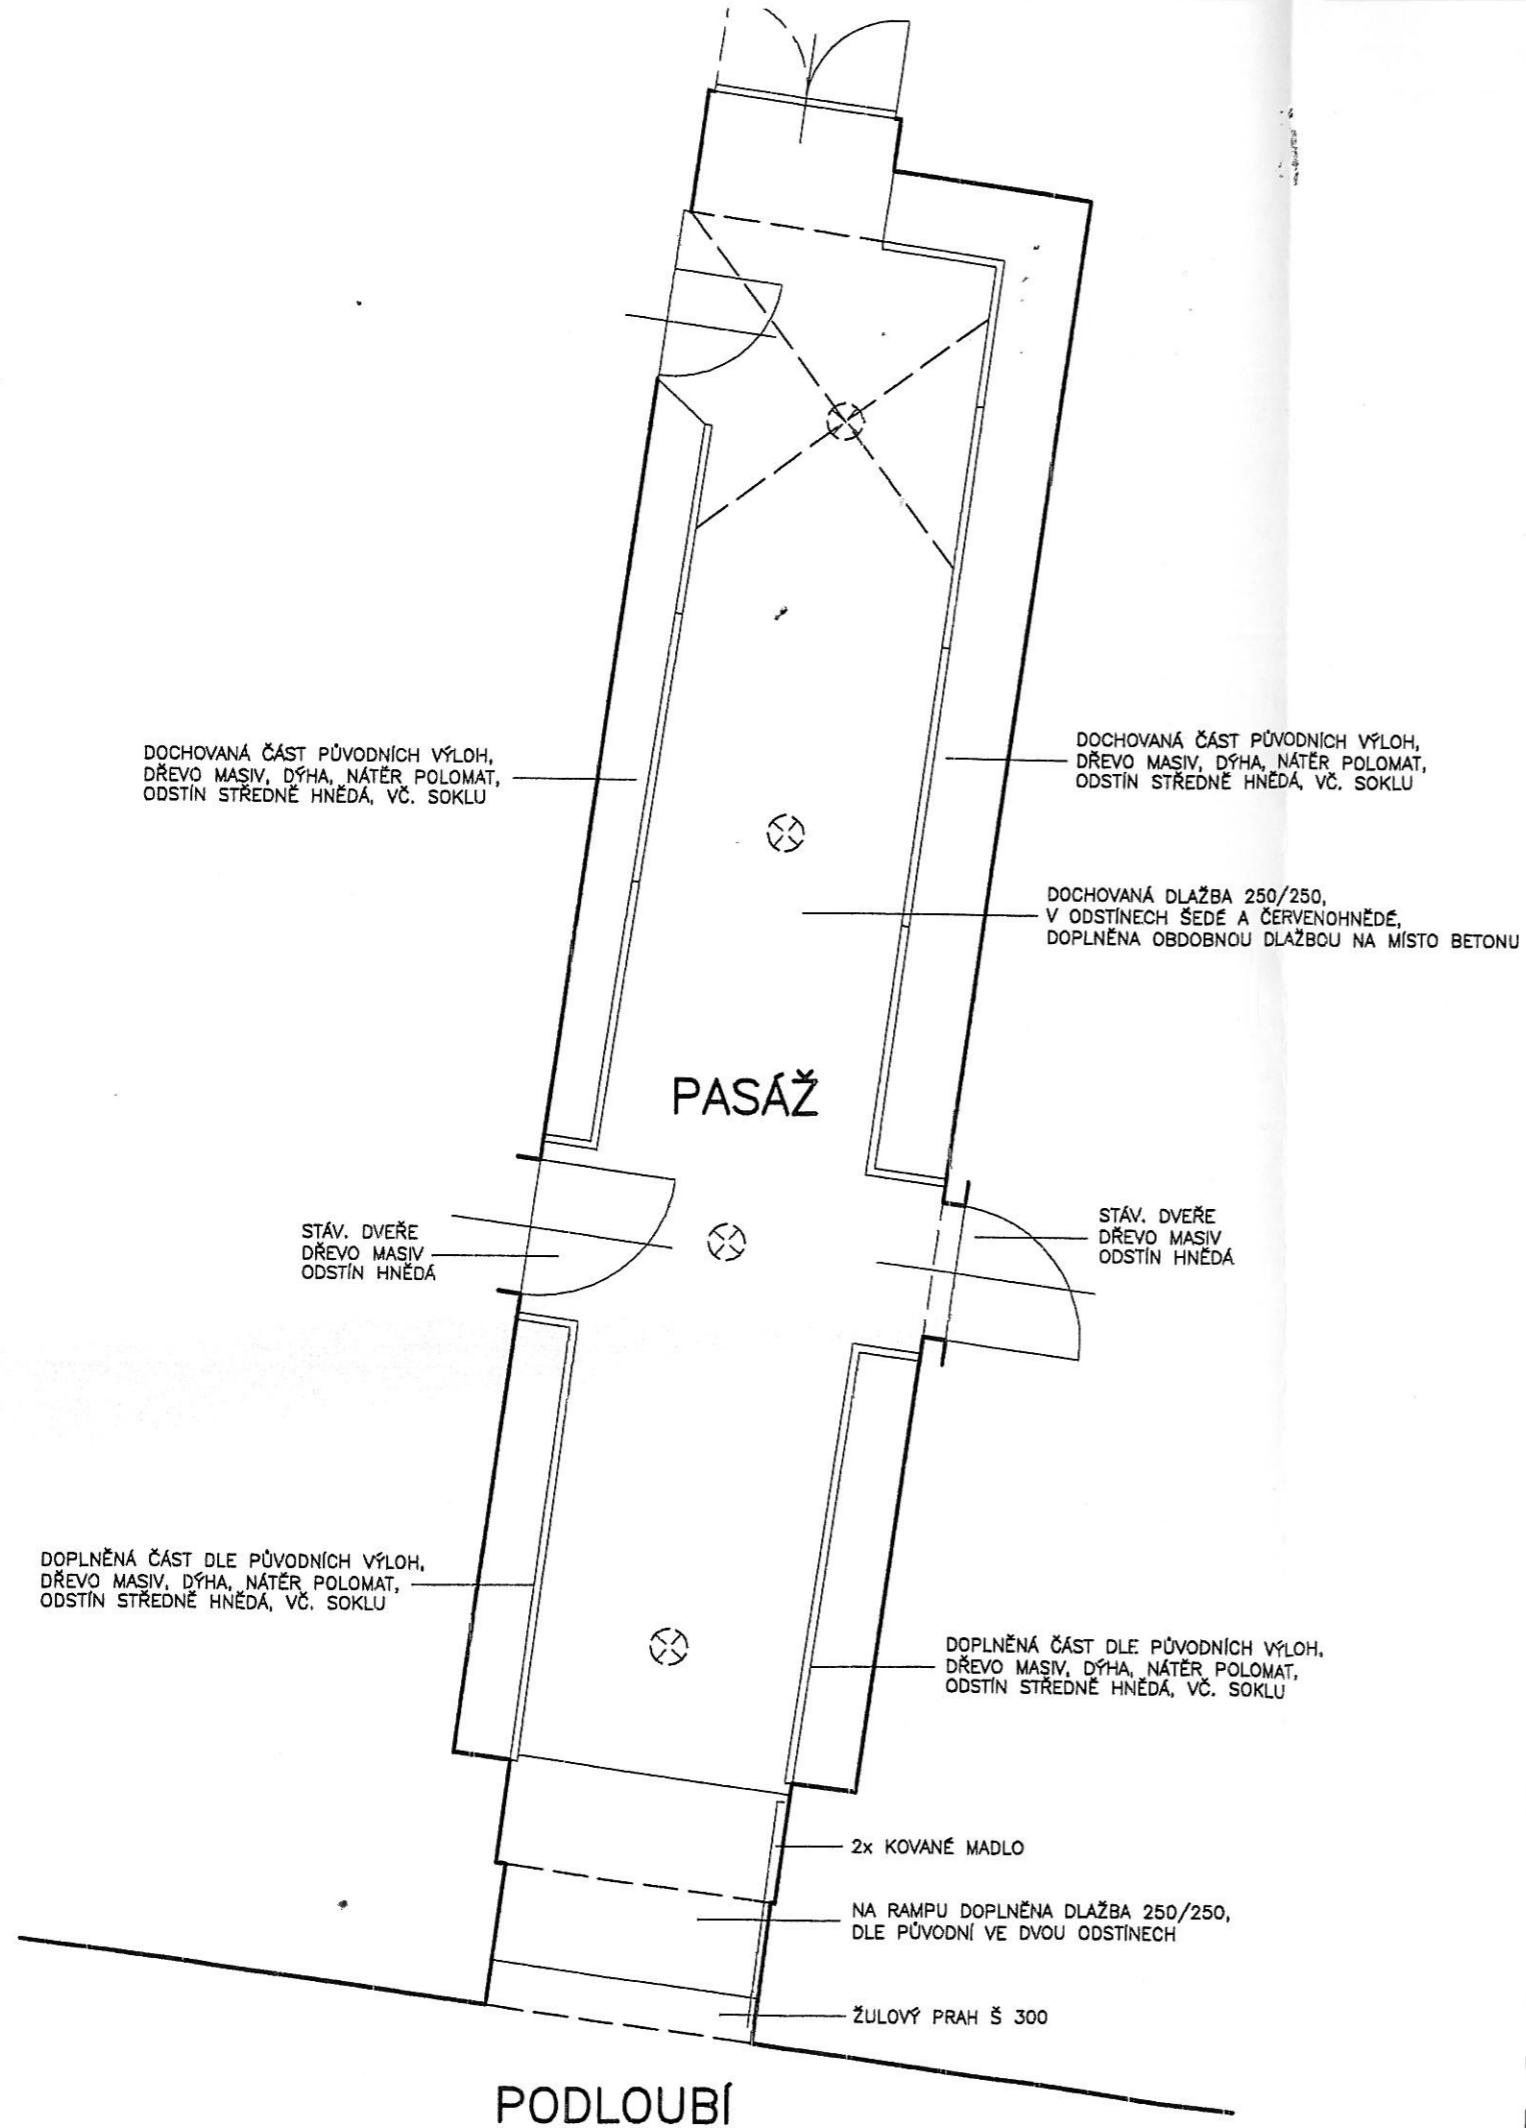

LEGENDA :

V ZADNÍ ČÁSTI PASÁŽE DOCHOVÁNE VÝLOHY, VČETNĚ SOKLŮ, DŘEVO MASIV+DÝHA, BUDOU OPRAVENY, VČETNĚ NÁTĚRŮ POLOMAT STŘEDNĚ HNĚDÁ, NAVAZUJÍCÍ Z ČÁSTI DOCHOVANÁ DLAŽBA 250/250, VE DVOU BEREVNÝCH ODSŤÍNECH ŠEDÉ+ČERVENOHNĚDÉ, BUDE DOPLNĚNA, VČETNĚ VSTUPNÍ RAMPY. VSTUPNÍ PRAH Z PODLOUBÍ Š 300 mm BUDE DOPLNĚN NOVÝ ŽULOVÝ.
 V PŘEDNÍ ČÁSTI PASÁŽE JSOU NAVŘENY NOVÉ VÝLOHY DLE STÁVAJÍCÍCH DOCHOVANÝCH VÝLOH, VČETNĚ PROVEDENÍ ROZMĚROVÉHO, MATERIÁLOVÉHO A VŠECH DETAILŮ.
 SVÍTIDLA VO PASÁŽE ČP.69, 4 KS MLÉČNÁ KOULE PRŮMĚR 300, LEM PATINOVANÁ MOSAZ



ING.ARCH.PAVEL TOMEK
 Havlíčkova 13,541 01 Trutnov
 IČO 11602961 DIČ CZ511006186
 tel.:499815502 e-mail:tomek1@volny.cz

01/2013

OBNOVA PODLOUBÍ KRAKONOŠOVA nám. TRUTNOV
 NOVÝ NÁVRH 1:50
 DŮM Č.P. 69