



ŘEZ A - A

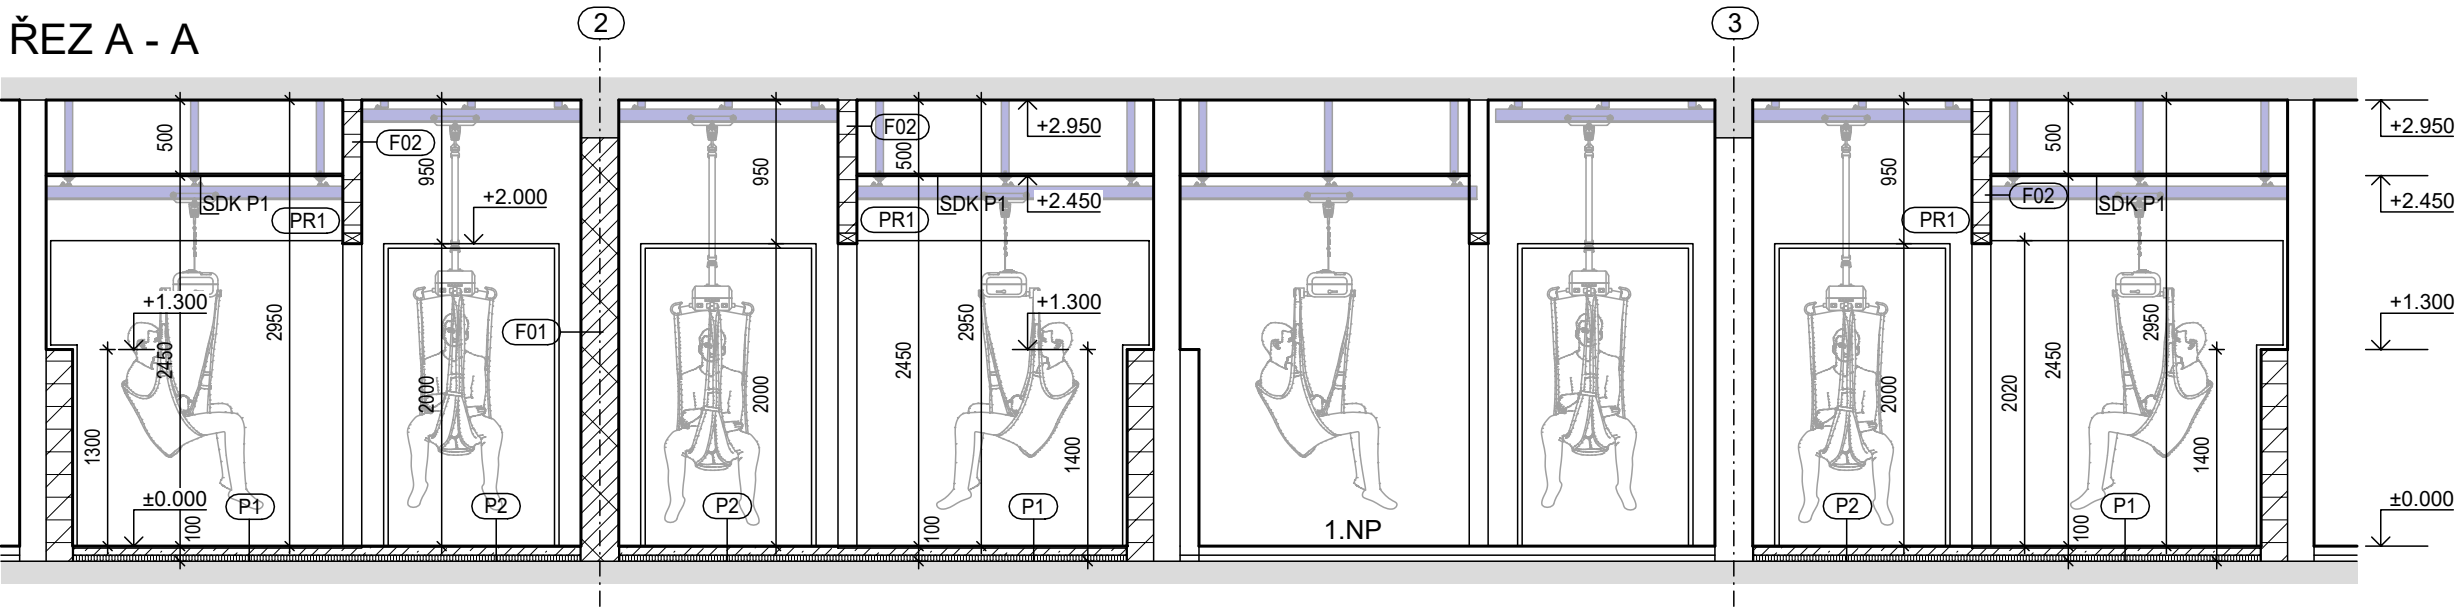

ŘEZ B - B

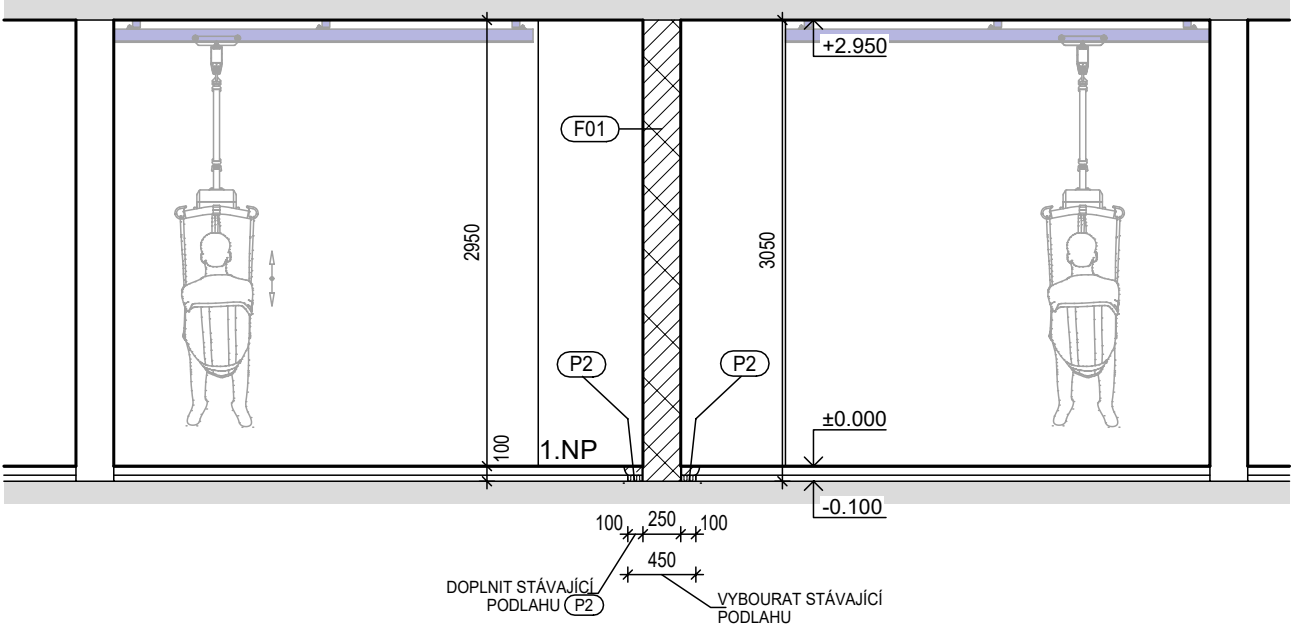

LEGENDA KONSTRUKCÍ

- STÁVAJÍCÍ ŽELEZOBETON
- STÁVAJÍCÍ ZDIVO  
KERAMICKÉ TVÁRNICE
- CIHELNÉ BLOKY - AR111.1202  
PEVNOSTNÍ TŘÍDA P15 NA MALTU M10
- CIHELNÉ BLOKY - AR112.2201  
PEVNOSTNÍ TŘÍDA P10 NA MALTU M5
- CIHELNÉ BLOKY - AR112.2202  
PEVNOSTNÍ TŘÍDA P10 NA MALTU M5

10		
09		
08		
07		
06		
05		
04		
03		
02		
01		
REVIZE Č.	OBSAH REVIZE	DATUM REVIZE

Autoři  
Ing. Vladimír Vokatý  
Ing. arch. Martin Vokatý

±0,000 = 431,900  
souř. systém JTSK, výškový systém BpV

Investor MĚSTO TRUTNOV SLOVANSKÉ NÁMĚSTÍ 165 54116 TRUTNOV	Generální projektant: <b>ATIP</b> a.s. Architektonická, projektová a inženýrská společnost PRAŽSKÁ 169, TRUTNOV 541 31, TEL.: 499 859 011, info@atip.cz	Vedoucí projektu	Hlavní inženýr projektu
		Ing. Vladimír Vokatý	Ing. Vladimír Vokatý

Zpracovatel dílu: <b>ATIP</b> a.s. Architektonická, projektová a inženýrská společnost PRAŽSKÁ 169, TRUTNOV 541 31, TEL.: 499 859 011, info@atip.cz	Zodpovědný projektant dílu	Vypracoval	Kontroloval
	Ing. Martin Just	Ing. Martin Just	Ing. Vladimír Vokatý

stavba <div>TRUTNOV</div> <div>DOMOV DŮCHODCŮ</div> <div>HUMLŮV DVŮR - ÚPRAVA POKOJŮ</div>	číslo stavby <div>1</div>	stupeň dokumentace Dokumentace pro provedení stavby			
		zakázkové číslo 210503			
etapa		měřítko 1:50			
objekt (SO), provozní soubor (PS) <b>SO-1 DOMOV DŮCHODCŮ</b>		datum dokončení - revize 00 05.2021		datum revize	
díl / profese AR. Architektonicko-stavební řešení					
název přílohy ŘEZY		DPS	SO-1	AR.11	00
		stupeň	SO/PS	číslo výkresu	revize