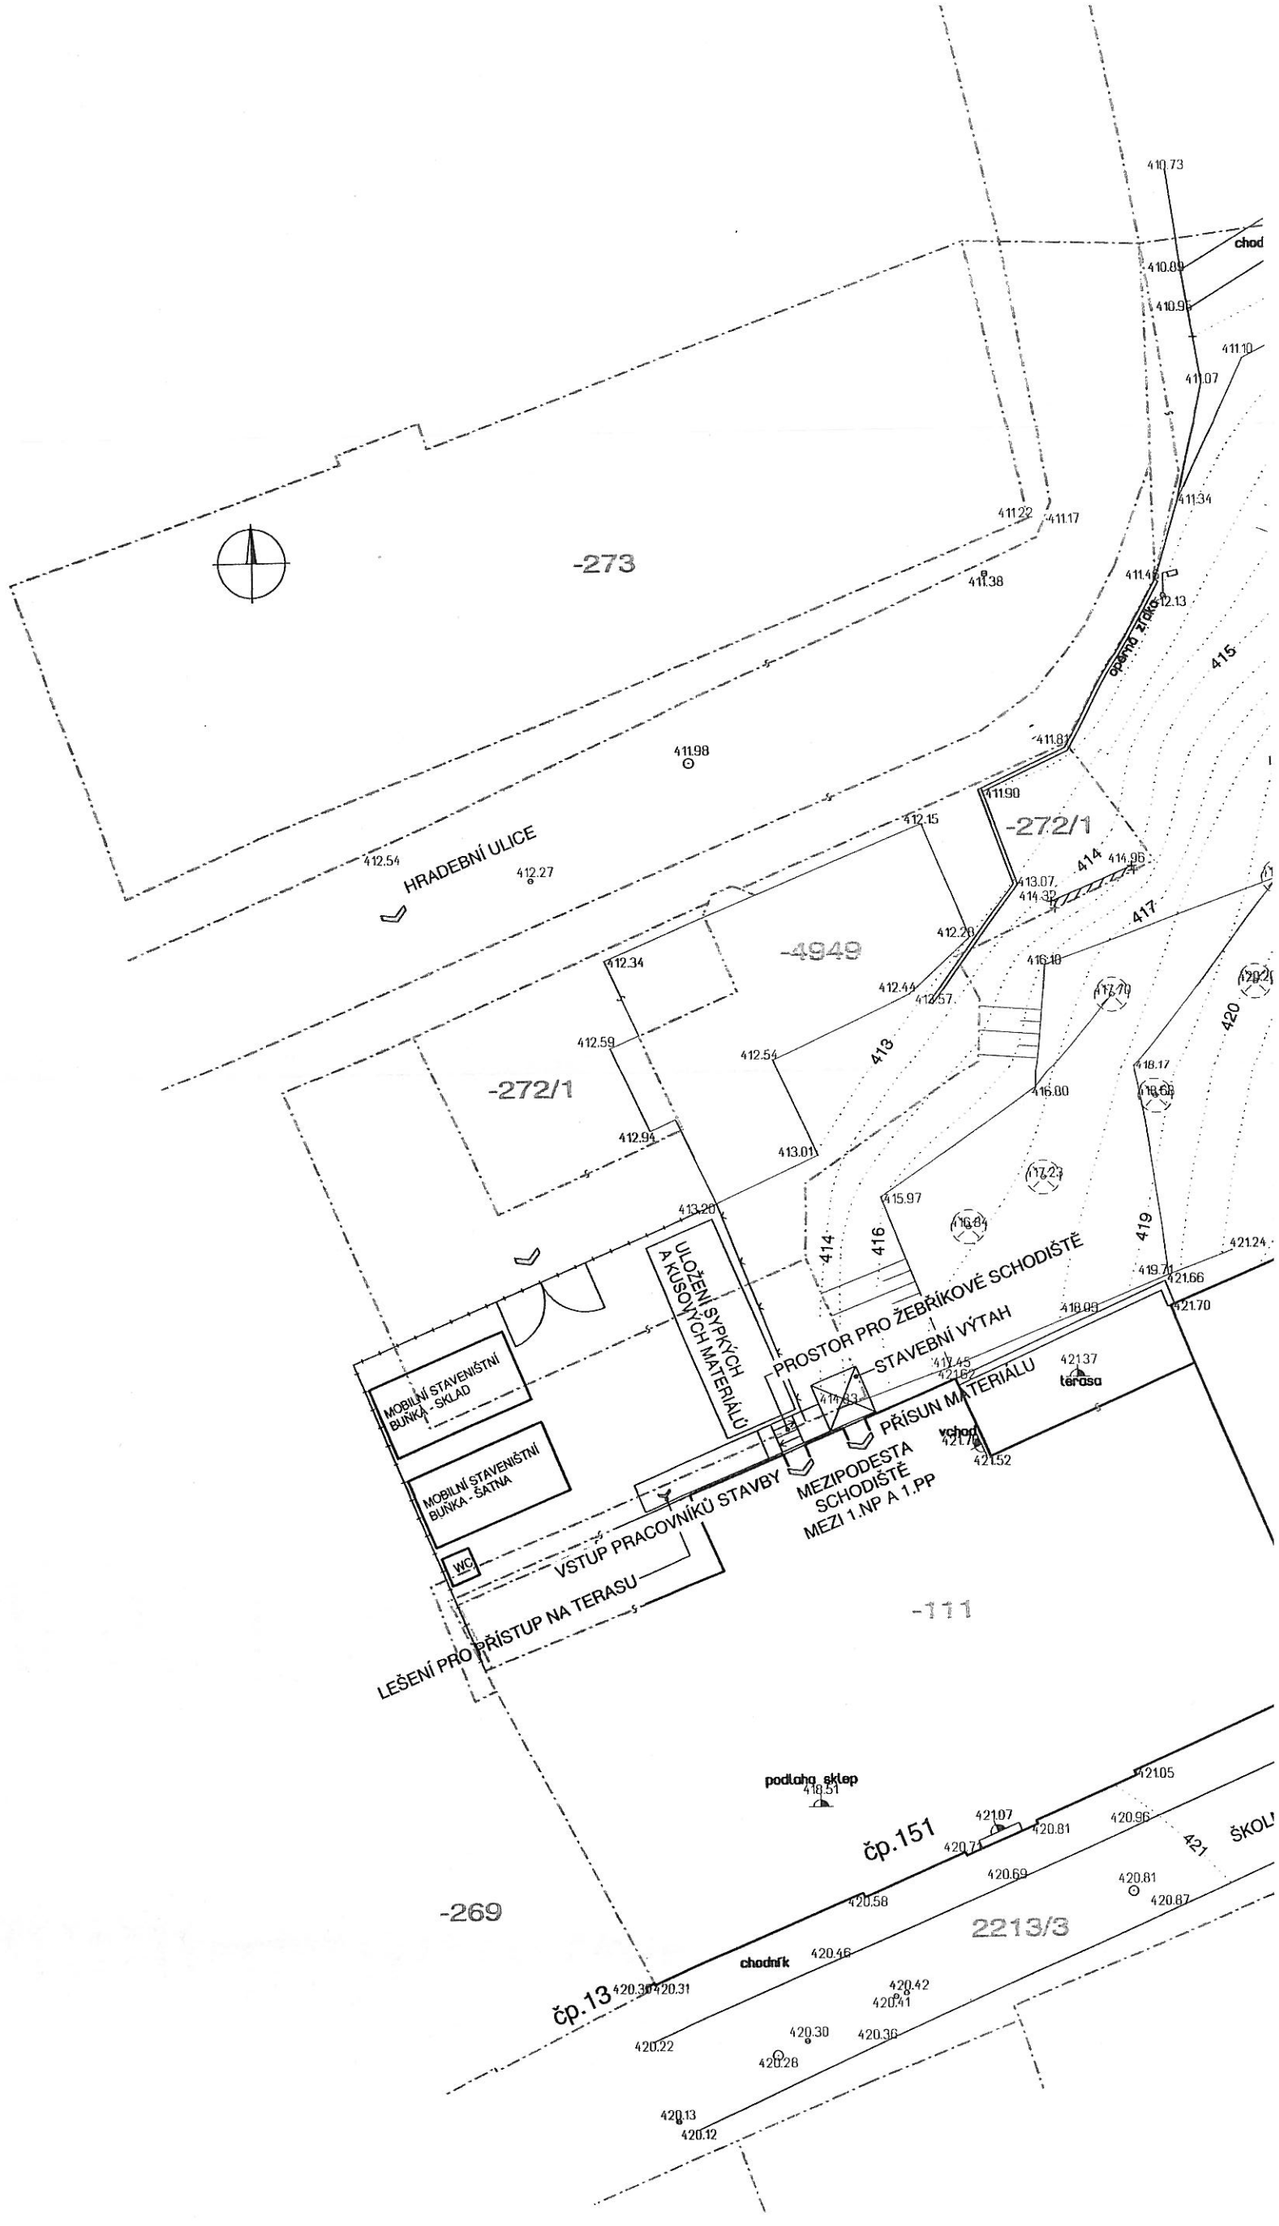
-273
HRADEBNÍ ULICE
-272/1
-4949
-272/1
ULOŽENÍ SYPKÝCH A KUSOVÝCH MATERIÁLŮ
PROSTOR PRO ŽEBŘÍKOVÉ SCHODIŠTĚ
STAVEBNÍ VÝTAH
PŘÍSUN MATERIÁLU
MOBILNÍ STAVENIŠTNÍ BUŇKA - SKLAD
MOBILNÍ STAVENIŠTNÍ BUŇKA - ŠATNA
WC
VSTUP PRACOVNÍKŮ STAVBY
LEŠENÍ PRO PŘÍSTUP NA TERASU
MEZIPODESTA SCHODIŠTĚ MEZI 1.NP A 1.PP
terasa
vchod
-111
podlaha sklep
čp.151
-269
2213/3
chodník
čp.13
ŠKOL