


PŮDORYS 1.NP

stávající PÚ školy
není předmětem řešení
N01.0X/0X - III.

min. šířka 1375 mm
panikové kování

nedochází k navýšení počtu osob
na stávajících únikových cestách

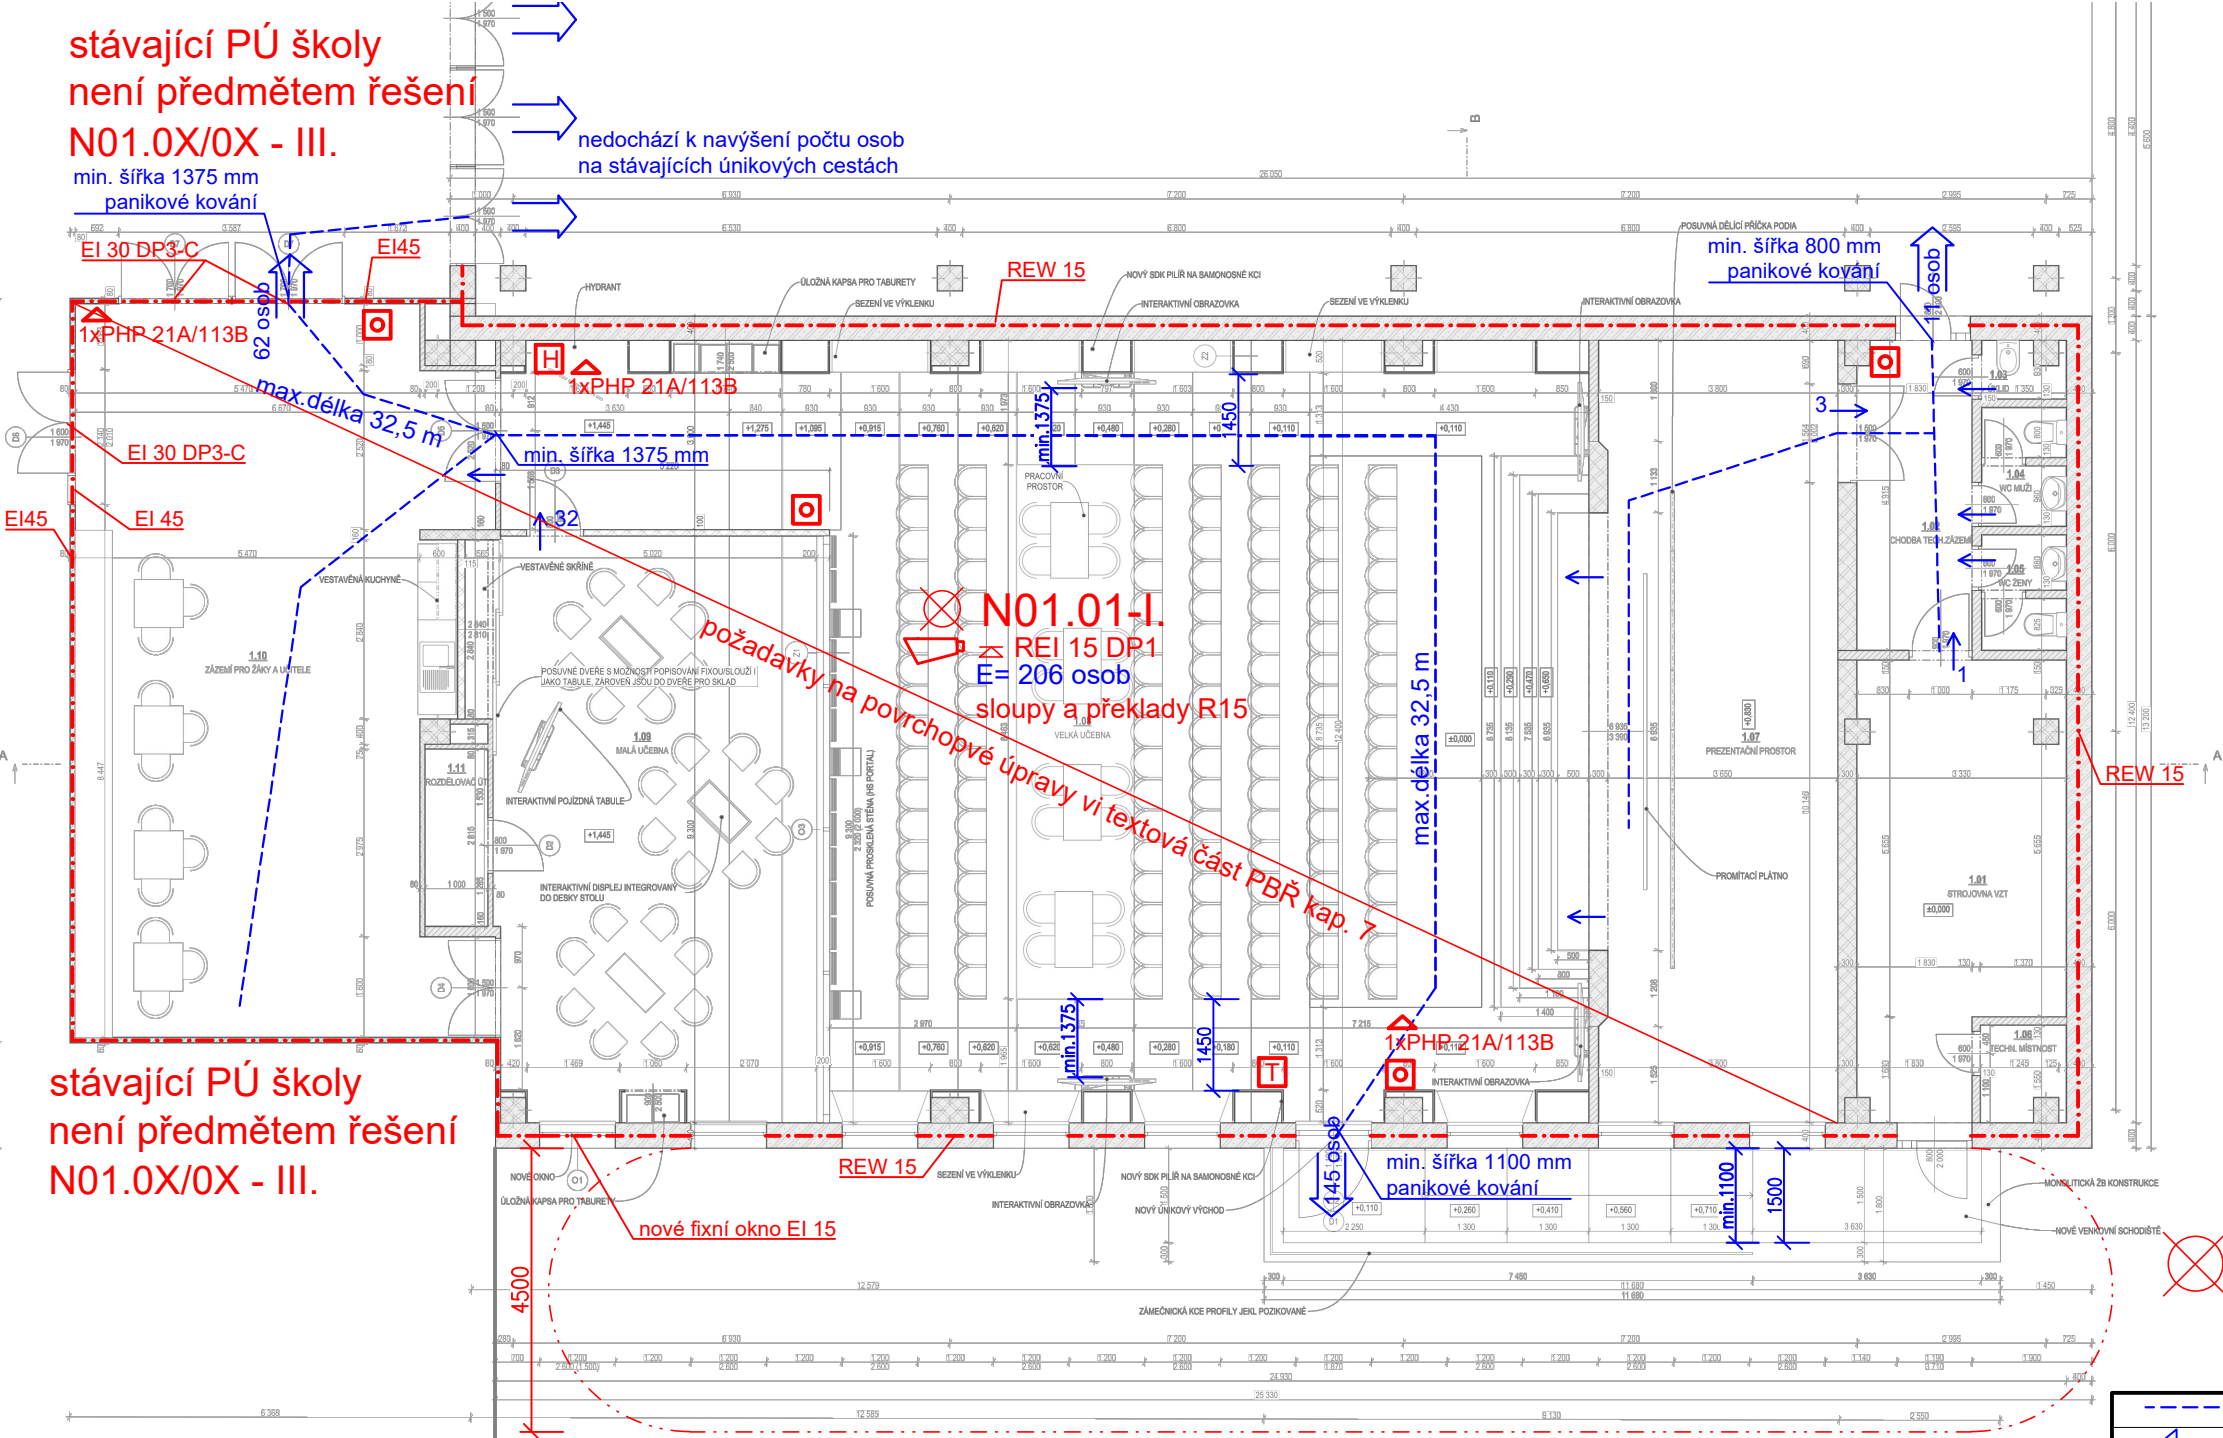

- LEGENDA MATERIÁLŮ:
- STÁVAJÍCÍ ZDIVO
• PREFABRIKOVANÝ PÓROBETON TL. 400 mm
 - STÁVAJÍCÍ ZDIVO
• PREFABRIKOVANÝ ŽELEZOBETON, TL. DLE PŮDORYSU
 - STÁVAJÍCÍ NOSNÉ ZDIVO
• CÍHLY PLNÉ PÁLENÉ, TL. DLE PŮDORYSU
 - STÁVAJÍCÍ NENOSNÉ ZDIVO
• CÍHLY PLNÉ PÁLENÉ, TL. DLE PŮDORYSU
 - NOVÉ ZDIVO
• KM BETA SENDWIX, TL. DLE PŮDORYSU

PŮ VYBAVEN NOUZOVÝM OSVĚTLENÍM, DOBA FUNKČNOSTI MINIMÁLNĚ 60 MINUT. POLOHA OSVĚTLENÍ BUDE UPŘESNĚNA V RÁMCI DALŠÍHO STUPNĚ DOKUMENTACE

| Č. | Název místnosti | Plocha | Skladba | Nášlapná vrstva | Stěny | Strop | Poznámka |
|------|---------------------------|-----------|-----------|-------------------------|---------------------------------|-------------|-----------------|
| 1.07 | PREZentační prostor | 48,14 | P4 | Koberec | Sádrová omítka | SDK podhled | |
| 1.08 | VELKÁ UČEBNA | 159,35 | P5, P3 | PVC | Sádrová omítka | SDK podhled | Počet míst: 133 |
| 1.09 | MALÁ UČEBNA | 48,47 | P2 | PVC | Sádrová omítka | SDK podhled | Počet míst: 24 |
| 1.10 | ZÁZEMÍ PRO ŽÁKY A UČITELE | 70,88 | P1 | Kamenná dlažba | Sádrová omítka/keramický obklad | SDK podhled | |
| 1.11 | ROZDĚLOVAČ ÚT | 2,82 | P2 | Keramická dlažba | Sádrová omítka | SDK podhled | |
| | | 329,65 m² | | | | | |
| 1.01 | STROJOVNA VZT | 22,74 | STÁVAJÍCÍ | Keramická dlažba | Sádrová omítka | SDK podhled | |
| 1.02 | CHODBA TECH.ZÁZEMÍ | 9,73 | STÁVAJÍCÍ | Keramická dlažba | Sádrová omítka | SDK podhled | |
| 1.03 | ÚKLID | 1,43 | STÁVAJÍCÍ | Keramická dlažba/obklad | Sádrová omítka/keramický obklad | SDK podhled | |
| 1.04 | WC MUŽI | 2,47 | STÁVAJÍCÍ | Keramická dlažba/obklad | Sádrová omítka/keramický obklad | SDK podhled | |
| 1.05 | WC ŽENY | 2,39 | STÁVAJÍCÍ | Keramická dlažba/obklad | Sádrová omítka/keramický obklad | SDK podhled | |
| 1.06 | TECHN. MÍSTNOST | 1,96 | STÁVAJÍCÍ | Keramická dlažba | Sádrová omítka | SDK podhled | |
| | | 40,73 m² | | | | | |
| | | 370,38 m² | | | | | |

| | |
|-------------|---|
| — — — — — | Uniková cesta |
| ← 60 | Počet unikajících osob |
| - - - - - | Hranice požárního úseku |
| - . - . - | Požárně nebezpečný prostor |
| N.3.01-III | Značení požárního úseku - SPB |
| ≧ REI 30DP1 | Požární odolnost stropní konstrukce |
| E= 3osoby | Počet osob v požárním úseku |
| REI 30DP1 | Požární odolnost požárně dělící konstrukce |
| EW 30DP3 | Požární odolnost požárního uzávěru |
| T | Total stop |
| AD | Autonomní hlásič kouře dle ČSN EN 14604 |
| △ | Předpokládaná poloha PHP |
| H | Hydrant s tvar. stálou hadicí DN25, dl.30 m |
| 📢 | PŮ je vybaveny rozhlasem a akustickým poplachovým zařízením |
| 📍 | Tlačítkový hlásič |