



1	2	3	4	5	6	7	8	9	10	11	12	13	14	15	16	17	18	19	20
---	---	---	---	---	---	---	---	---	----	----	----	----	----	----	----	----	----	----	----

Obsah: Rozvaděč RP4

Akce: Rekonstrukce velké heryny pro zájmové vzdělávání v pavilonu C, ZŠ Mládežnická Trutnov

TYP PROVEDENÍ:	nástěnný
KRYTÍ:	IP 44
ROZMĚRY:	950x550x161
DĚLENÍ:	—
NÁTĚR:	RAL 9210
OBSLUHA:	LAIKY
PŘÍVOD (V):	SHORA
VÝVOD:	NAHORU

1	2	3	4	5	6	7	8	9	10	11	12	13	14	15	16	17	18	19	20					
Vypracoval: Jaroslav Nič								Investor:																
Kontroloval:								Město Trutnov, Šlovenské náměstí 165 Trutnov 54101												Zak. číslo: N22_28	A.K.: N22_28	Ustř: 4		
Datum : 29.07.2023																				Změno/Datum:	V.č.: D.1.4.7.42	Ustř: 1		
																				Měřtko: 1:1				

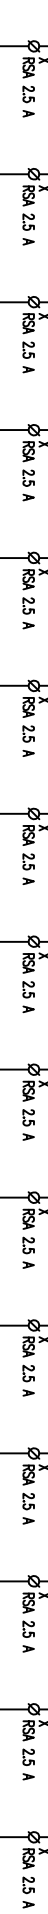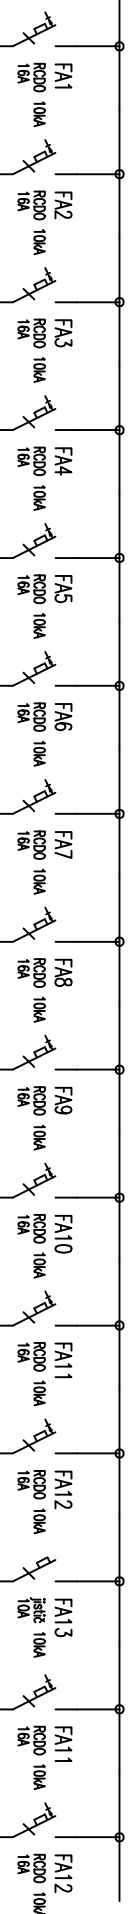

1	2	3	4	5	6	7	8	9	10	11	12	13	14	15
Z4.1	Z4.2	Z4.3	Z4.4	Z4.5	Z4.6	Z4.7	Z4.8	Z4.9	Z4.10	Z4.11	Z4.12	L4.13	L4.14	L4.15
200	200													
WL4.1	WL4.2	WL4.3	WL4.4	WL4.5	WL4.6	WL4.7	WL4.8	WL4.9	WL4.10	WL4.11	WL4.12	WL4.13	WL4.14	WL4.15
CMV-J 3x2,5	CMV-J 3x2,5	CMV-J 3x2,5	CMV-J 3x2,5	CMV-J 3x2,5	CMV-J 3x2,5	CMV-J 3x2,5	CMV-J 3x2,5	CMV-J 3x2,5	CMV-J 3x2,5	CMV-J 3x2,5	CMV-J 3x2,5	CMV-J 3x1,5	CMV-J 3x2,5	CMV-J 3x2,5

zds. m.č. 1,09-ZOV zds. m.č. 1,09 - zds. m.č. 1,09 - zds. m.č. 1,09 - zds. m.č. 1,09 - zds. m.č. 1,09 - zds. m.č. 1,09 - zds. m.č. 1,09 - zds. m.č. 1,09 - zds. m.č. 1,08 - zds. zds. - REZ zds. zds. - REZ zdroj EPS mobilní skřín-1 mobilní skřín-2

1	2	3	4	5	6	7	8	9	10	11	12	13	14	15	16	17
Vypínavci: Jaroslav Nič			AKCE: Rekonstrukce velké hery pro zjímové vzdělávání					Investor: Město Trutnov, Slované náměstí 165 Trutnov		Číslo: N22_28		A.K.: N22_28		Listů: 5		
Kontrola: Datum : 31.07.2023			v povíonu C, ZS Mědežnické Trutnov					Obsah: Rozvaděč RP4		Změna/Datum: N		V.č.: D.1.4.7.42		List: 3		

